


1:50

1:50

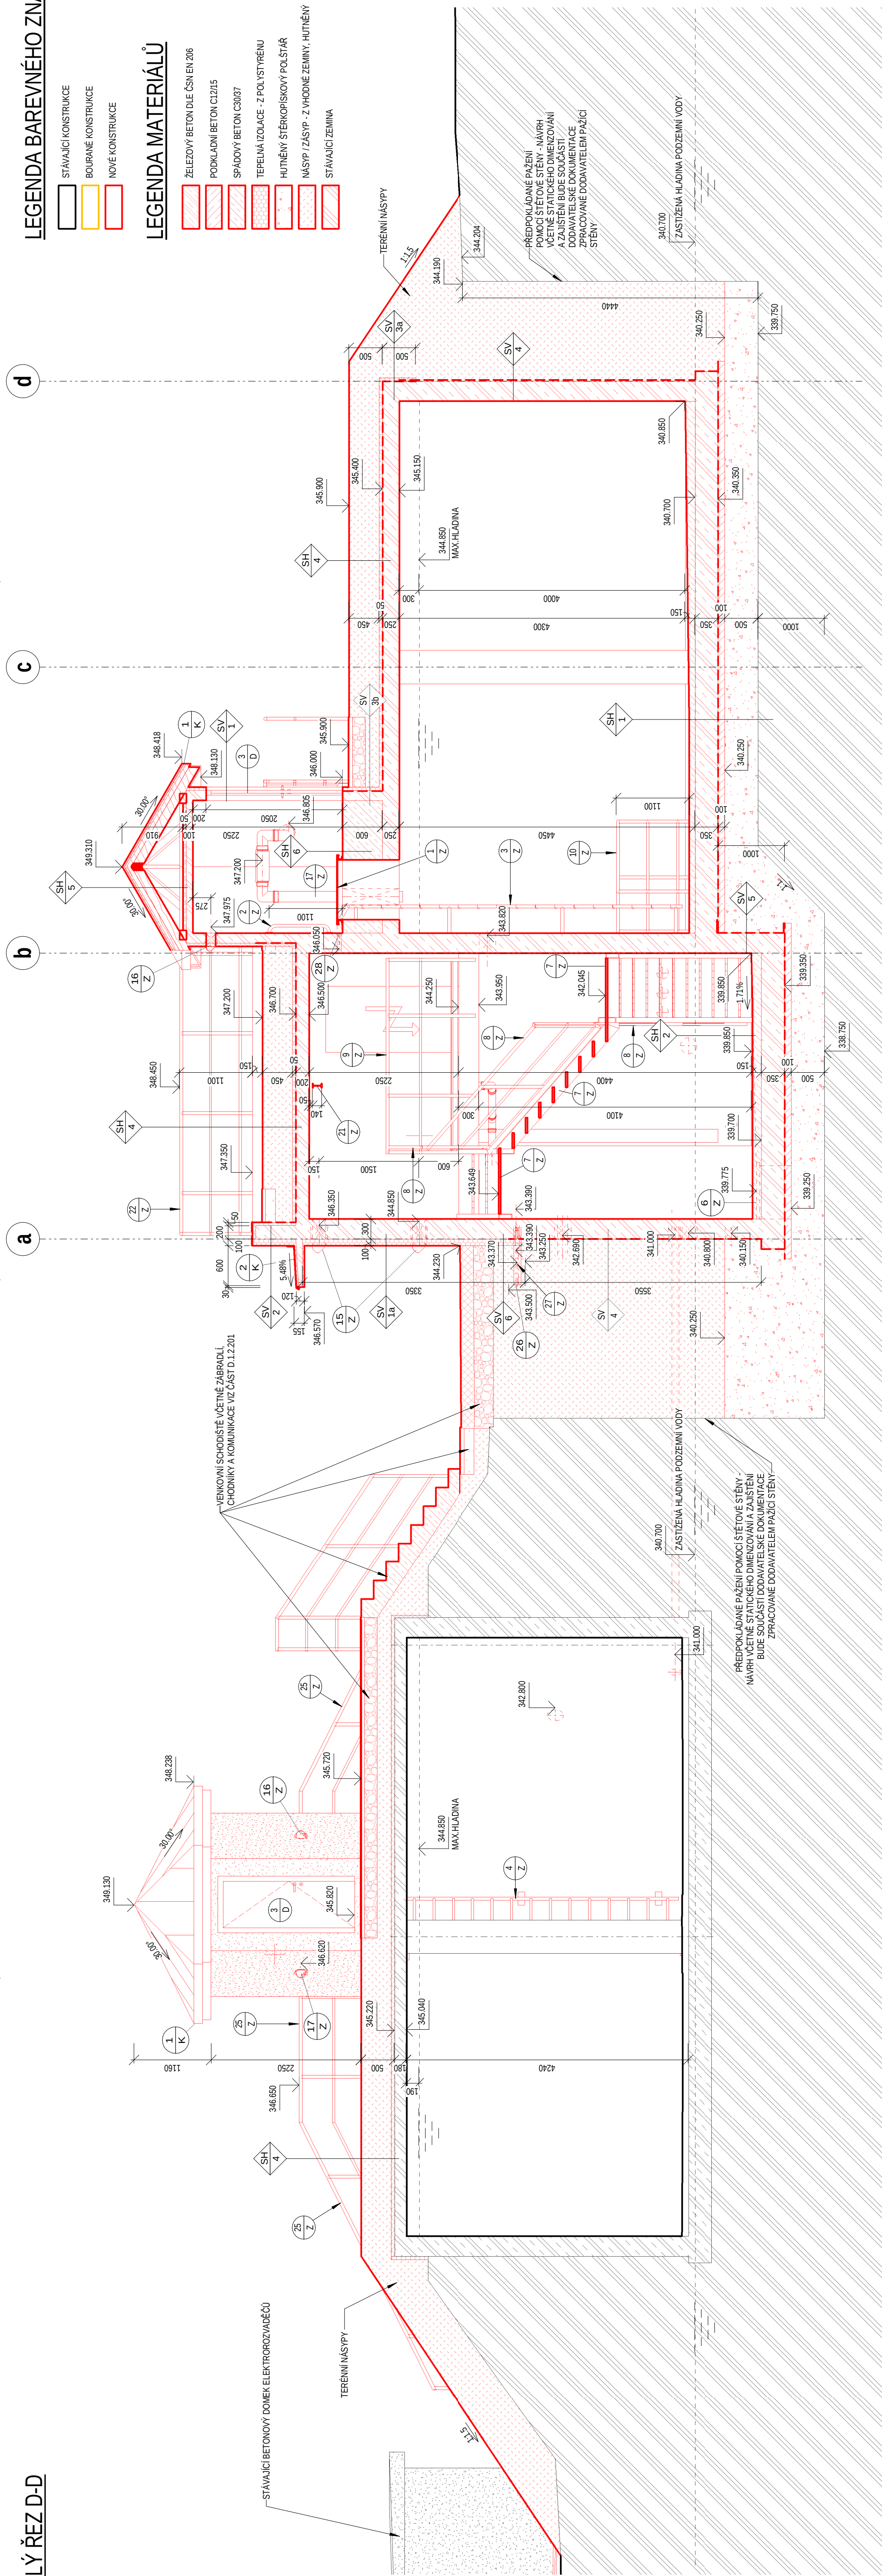

SH 1 DNO NOVÉ AKUMULAČNÍ NÁDRŽE A ODPADNÍ JÍMNA

- [illegible]

01/01/2001 DOCUMENT/CE

- [illegible]

AQUA PROCON s.r.o. Projektová a inžinierska spoločnosť Palackého 7, 12 612 00 Brno	Ing. Lubomír Reačák	Ing. Petr Burdinský
ŘEŠITEL	OP. ZASTUPCE	
AQUA[®] PROCON		
Kreslí	Namítl	Obj. projektant
Kraj STŘEDČESKÝ	Obec CHOCEŘOVY	Techn. kontrola
Investor OBEC CHOCEŘOVY		
VODOVOD CHOCEŘOVY		
Forma 8 A4		
Datum 09/2017		
Stupeň D17		
0.17. SOUHL. VODOVOD CHOCEŘOVY		
Zakázka 5388082		
Měřítko 1:50		
SVISLÉ ŘEZY B-0, D-0		D12,9

Tento výkres a jeho přílohy jsou duševním vlastnictvím akciové společnosti Vodohospodářský rozvoj a výstavba, a.s.