


PODORYS PODZEMNÍ ČÁSTI V ÚROVNI DNA ARMATURNÍ KOMORY

1:50


SKLADBY KONSTRUKCI

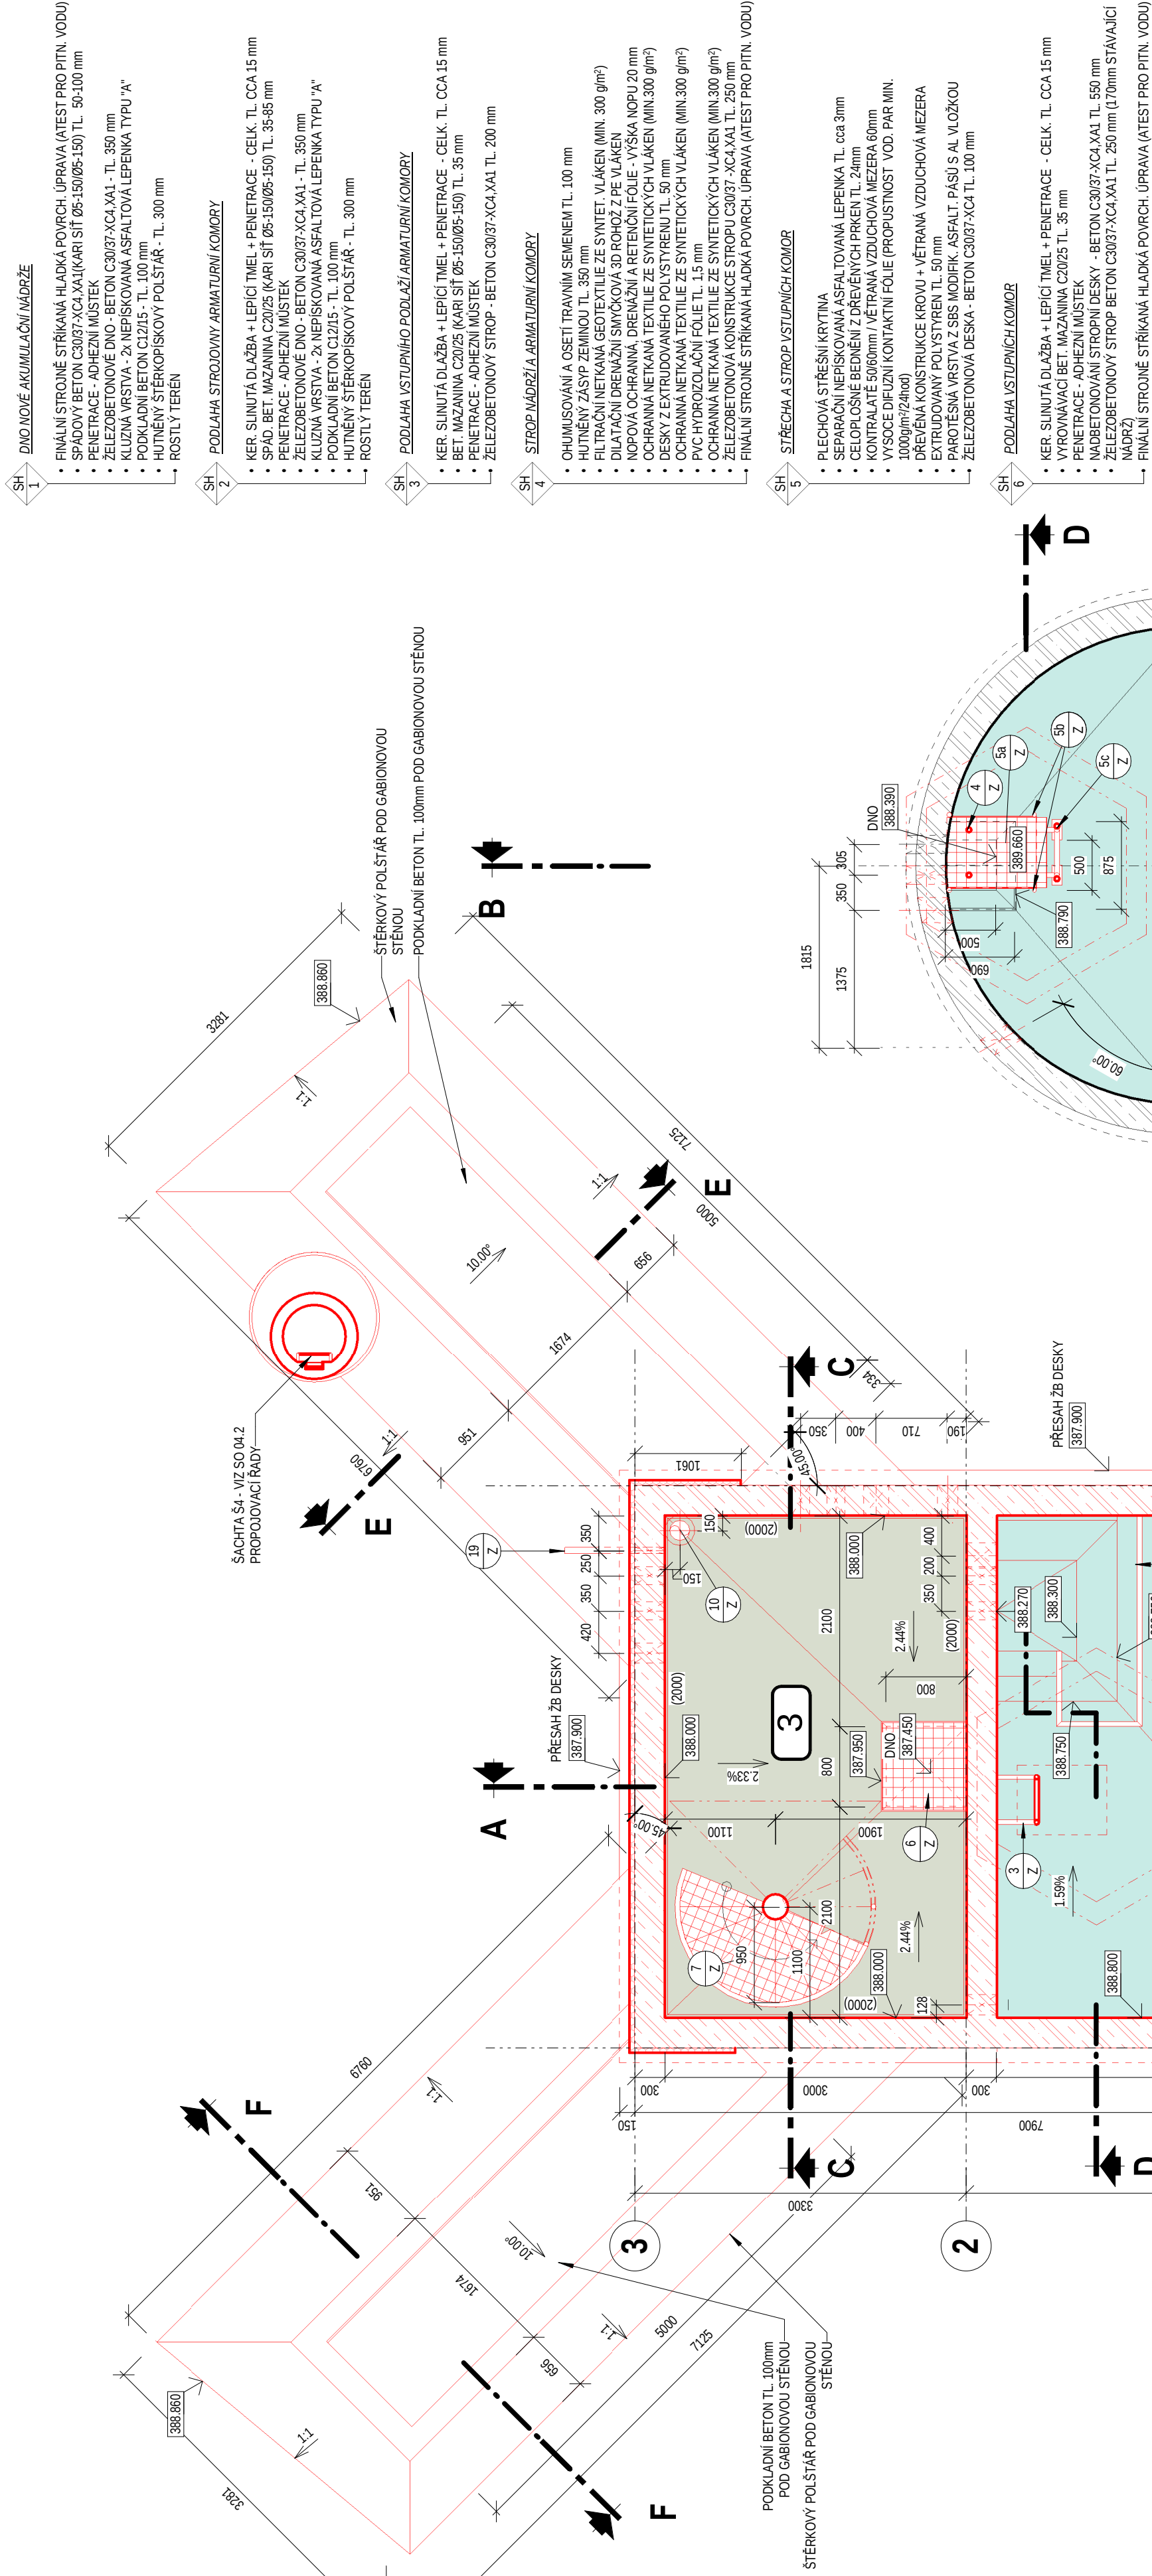

LEGENDA BAREVNÉHO ZNAČENÍ



LEGENDA MATERIÁLŮ

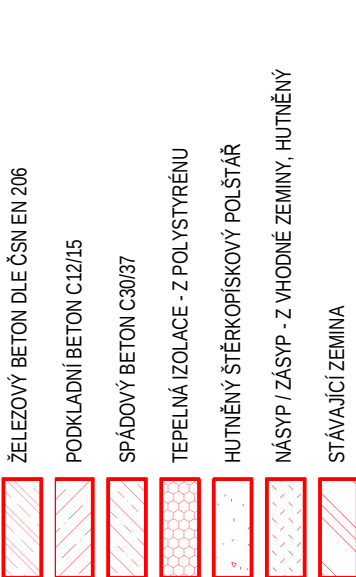


LEGENDA MÍSTNOSTÍ A NÁDRŽÍ

ROZSAH	ÚČEL	PLOCHA (m ²)	SKLADBA A PODLAŽY	PODLAHA	STĚNY	UPRAVY POVRCHŮ	STROP
1	STAVAJÍCÍ AKUMULAČNÍ NADŘEŽ	17,72 m ²		SMANICE + UZAVÍRAČÍ STŘIKANÁ STĚNAROVNÁ STŘIKANÁ	SMANICE + UZAVÍRAČÍ STŘIKANÁ STĚNAROVNÁ STŘIKANÁ	SMANICE + UZAVÍRAČÍ STŘIKANÁ STĚNAROVNÁ STŘIKANÁ	SMANICE + UZAVÍRAČÍ STŘIKANÁ STĚNAROVNÁ STŘIKANÁ
2	NOVÁ AKUMULAČNÍ NADŘEŽ	20,00 m ²	SH1	STĚNAROVNÁ STŘIKANÁ STĚRKA	STĚNAROVNÁ STŘIKANÁ STĚRKA	STĚNAROVNÁ STŘIKANÁ STĚRKA	STĚNAROVNÁ STŘIKANÁ STĚRKA
3	STROJOVNA KAMPAKOVÁNÍ KOMBORY	14,35 m ²	SH2	KERAMICKÁ DLAŽBA	KERAMICKÝ OKLAD V=2,00mm	POHLEDOVÝ BETON	POHLEDOVÝ BETON
4	VSTUP DO ARMATURNÍ KOMBORY	6,30 m ²	SH3	KERAMICKÁ DLAŽBA	POHLEDOVÝ BETON, KERAM. SOULIK V=100mm	POHLEDOVÝ BETON	POHLEDOVÝ BETON
5	MÍSTNOST HYGIENICKÉHO ZABEZPEČENÍ	1,80 m ²	SH3	KERAMICKÁ DLAŽBA	KERAMICKÝ OKLAD V=2,00mm	POHLEDOVÝ BETON	POHLEDOVÝ BETON
6	VSTUPNÍ KOMBORA STAVAJÍCÍ AKUMULAČNÍ NADŘEŽ	3,44 m ²	SH6	KERAMICKÁ DLAŽBA	POHLEDOVÝ BETON, KERAM. SOULIK V=100mm	POHLEDOVÝ BETON	POHLEDOVÝ BETON
7	VSTUPNÍ KOMBORA NOVE AKUMULAČNÍ NADŘEŽ	3,44 m ²	SH6	KERAMICKÁ DLAŽBA	POHLEDOVÝ BETON, KERAM. SOULIK V=100mm	POHLEDOVÝ BETON	POHLEDOVÝ BETON

POZNÁMKA

- [illegible]

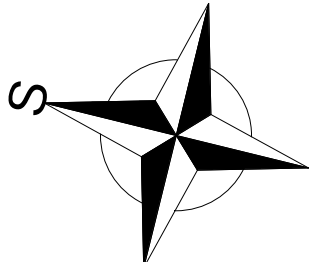

AQUA PROCON s.r.o. Projektová a inženýrská spoločnosť Palackého tr. 12, 612 00 Brno				ŘEŠITEL ODP ZÁSTUPCE	Ing. Lubomír Řezáč Ing. Petr Baránek
Kreslí	Navrhl	Obj. projektant	Techn. kontrola		
Kraj	STŘEDOČESKÝ	Obec	CHOČERADY		
Investor OBEC CHOČERADY					
VODOVOD CHOČERADY					
			Smluvní		
			Formát 8 A4		
			Datum 09/2017		
			Stupeň DVZ		
			Znak/ka 3308/002		
			Měřítko		
			Č. výřezu		
			1:50		
			D.1.3.4		

Tento výkres a jeho přílohy jsou duševním vlastnictvím akciové společnosti Vodohospodářský rozvoj a výstavba, a.s.