

ÚZEMÍ	K.Ú. Chocerady
POVRCH ÚZEMÍ	neupravené
	1


ÚZEMÍ	K.Ú. Chocerady
POVRCH ÚZEMÍ	neupravené
	2

ÚZEMÍ	K.Ú. Chocerady
POVRCH ÚZEMÍ	neupravené
	1
	2
	4

Podélný profil - Propoj č.8

MĚŘÍTKO 1:200 / 1:100


LEGENDA:
1) objekt nového VDU

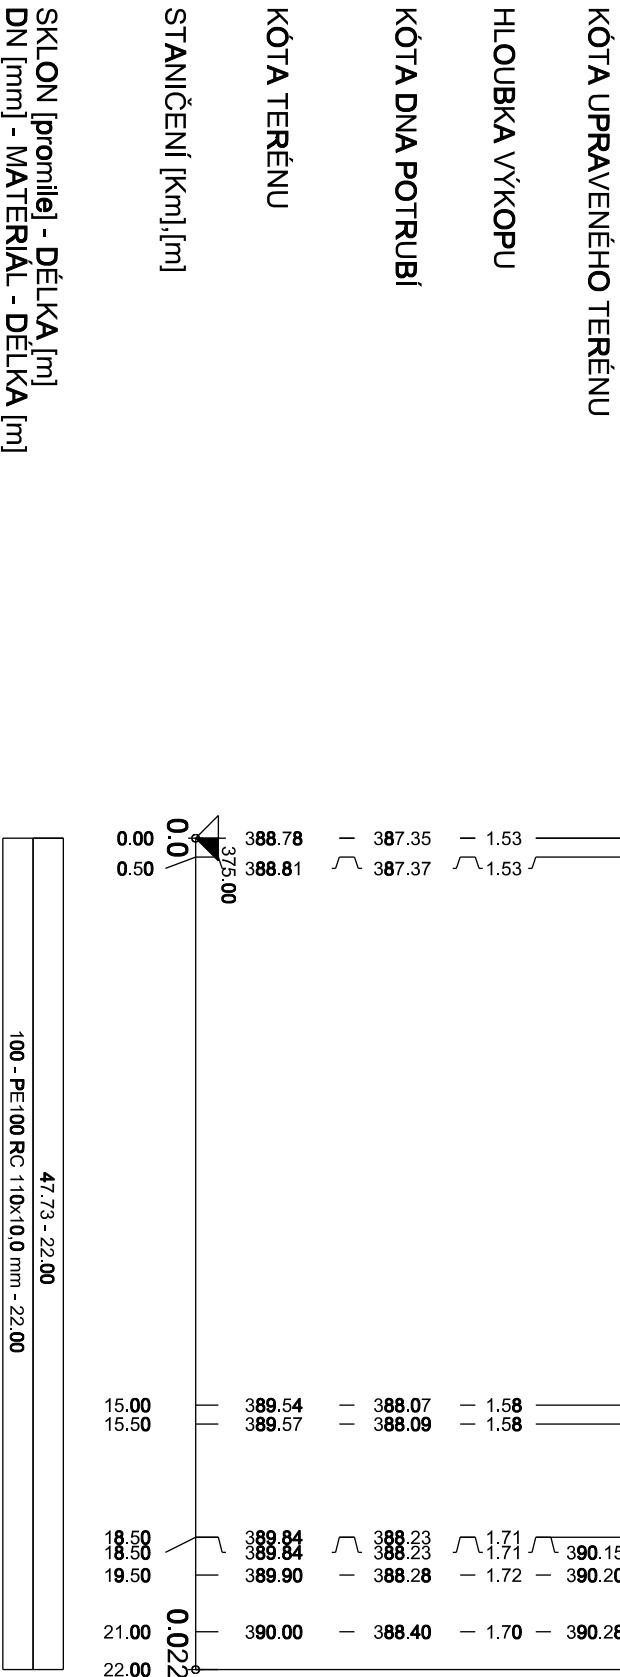

Podélný profil - Propoj č.9

MĚŘÍTKO 1:200 / 1:100


LEGENDA:
1) objekt nového VDU

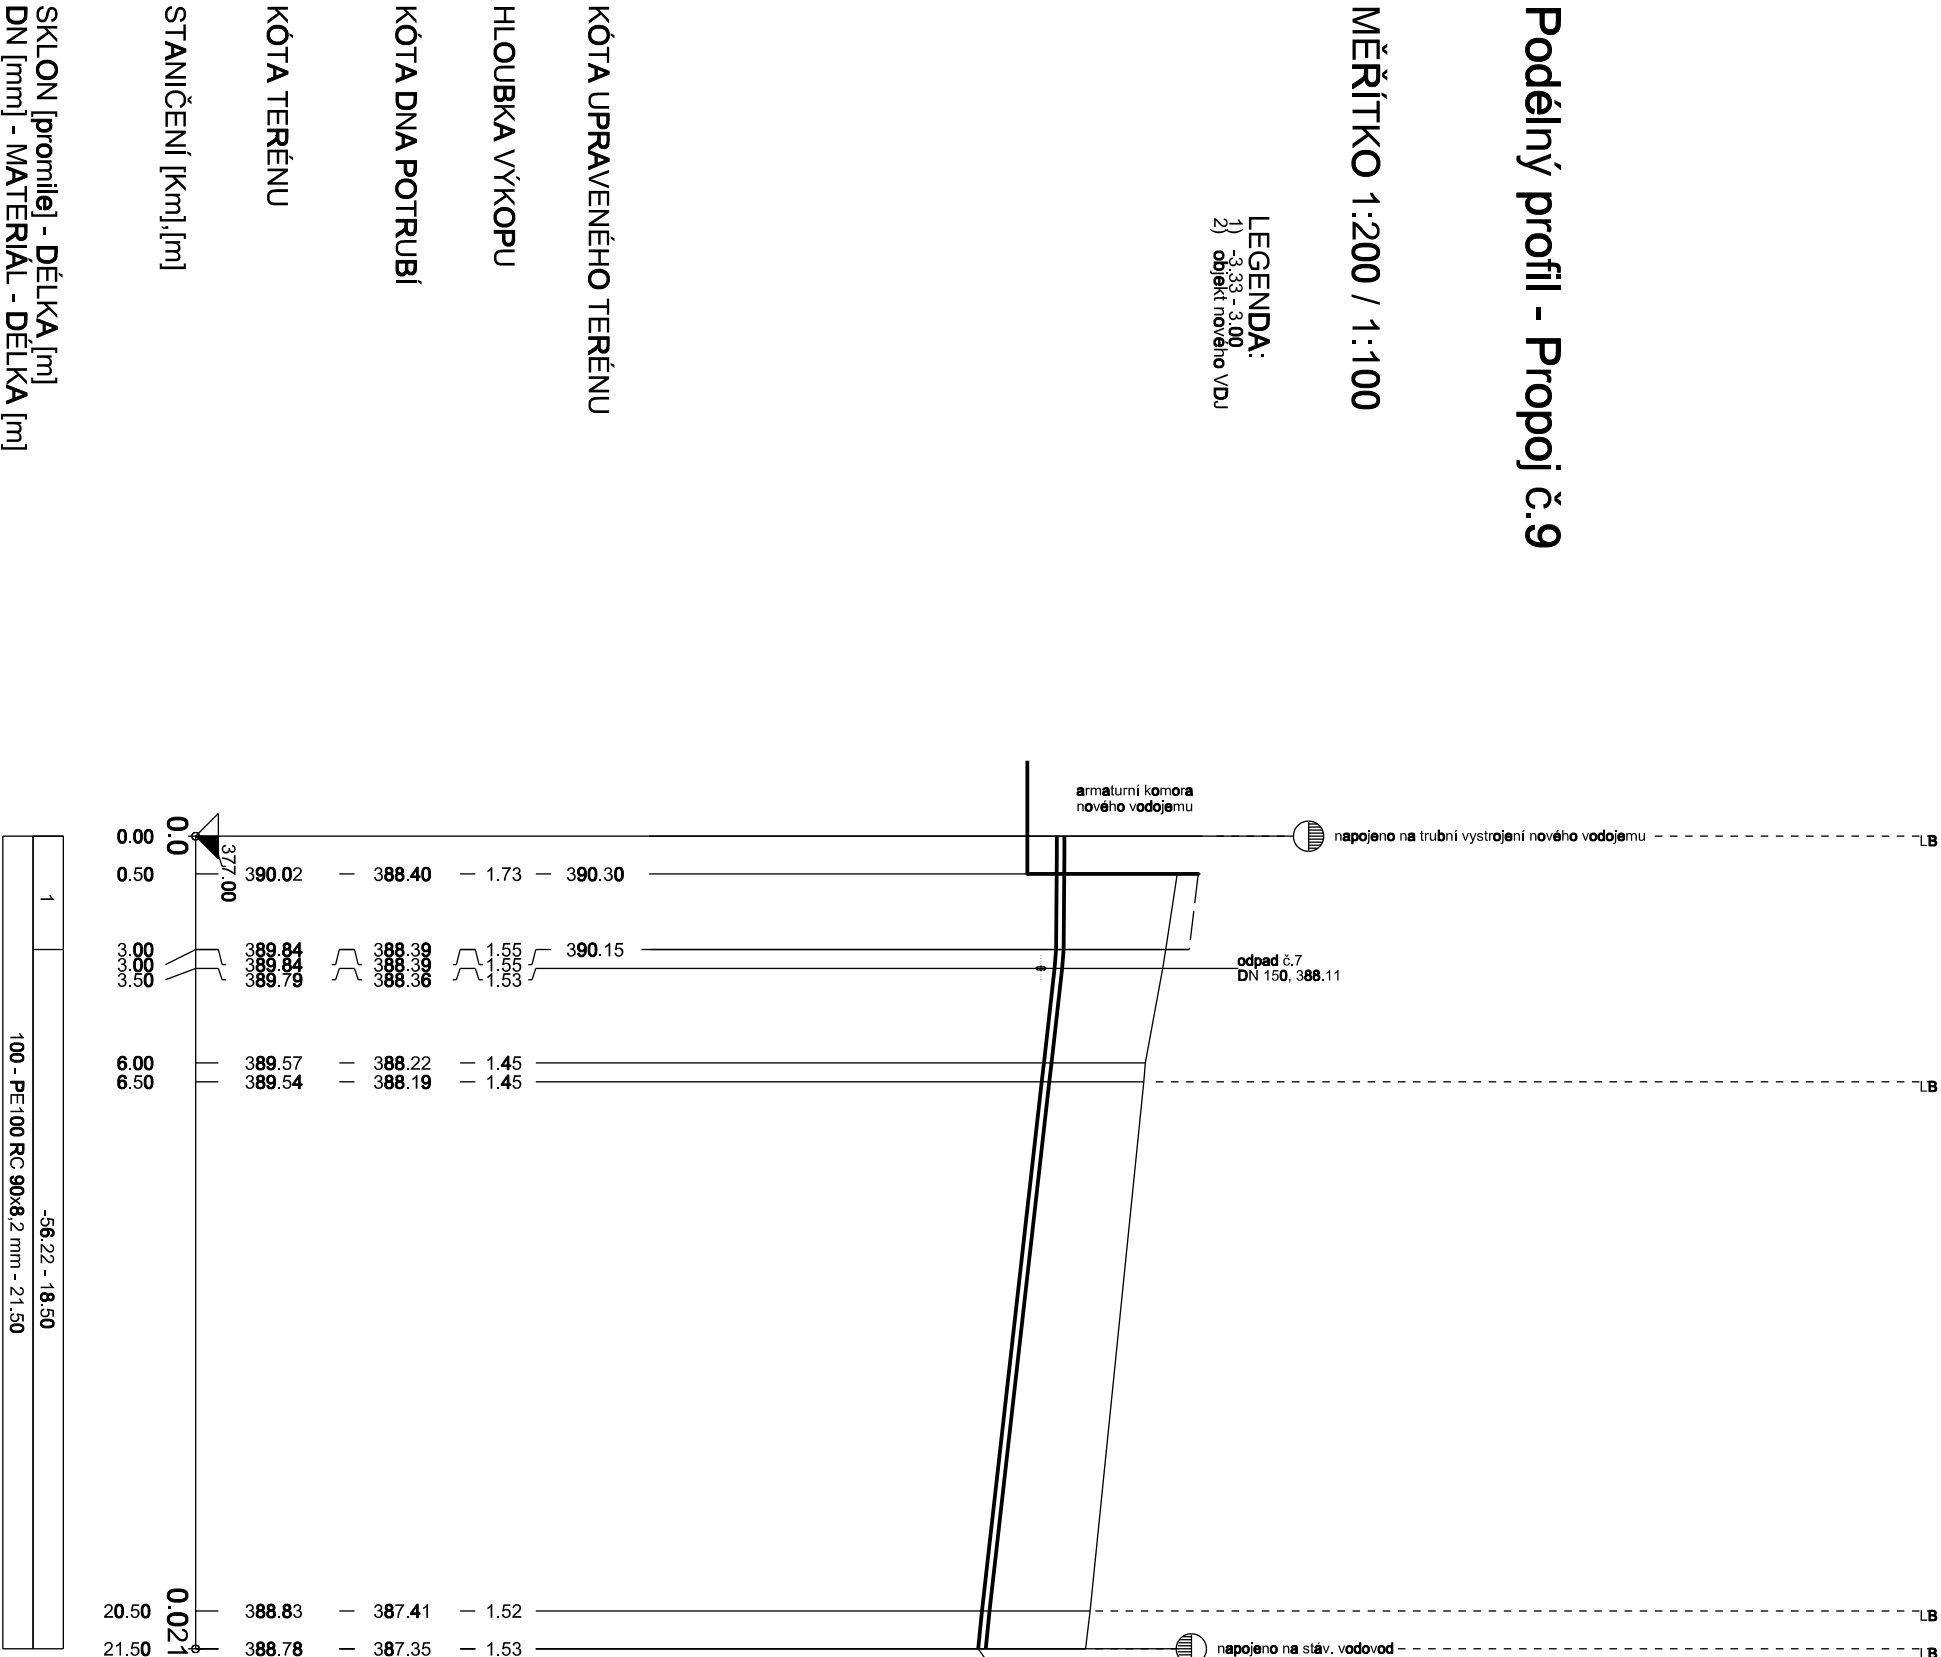

Podélný profil - Propoj č.10

MĚŘÍTKO 1:200 / 1:100

LEGENDA:
4) objekt nového VDU

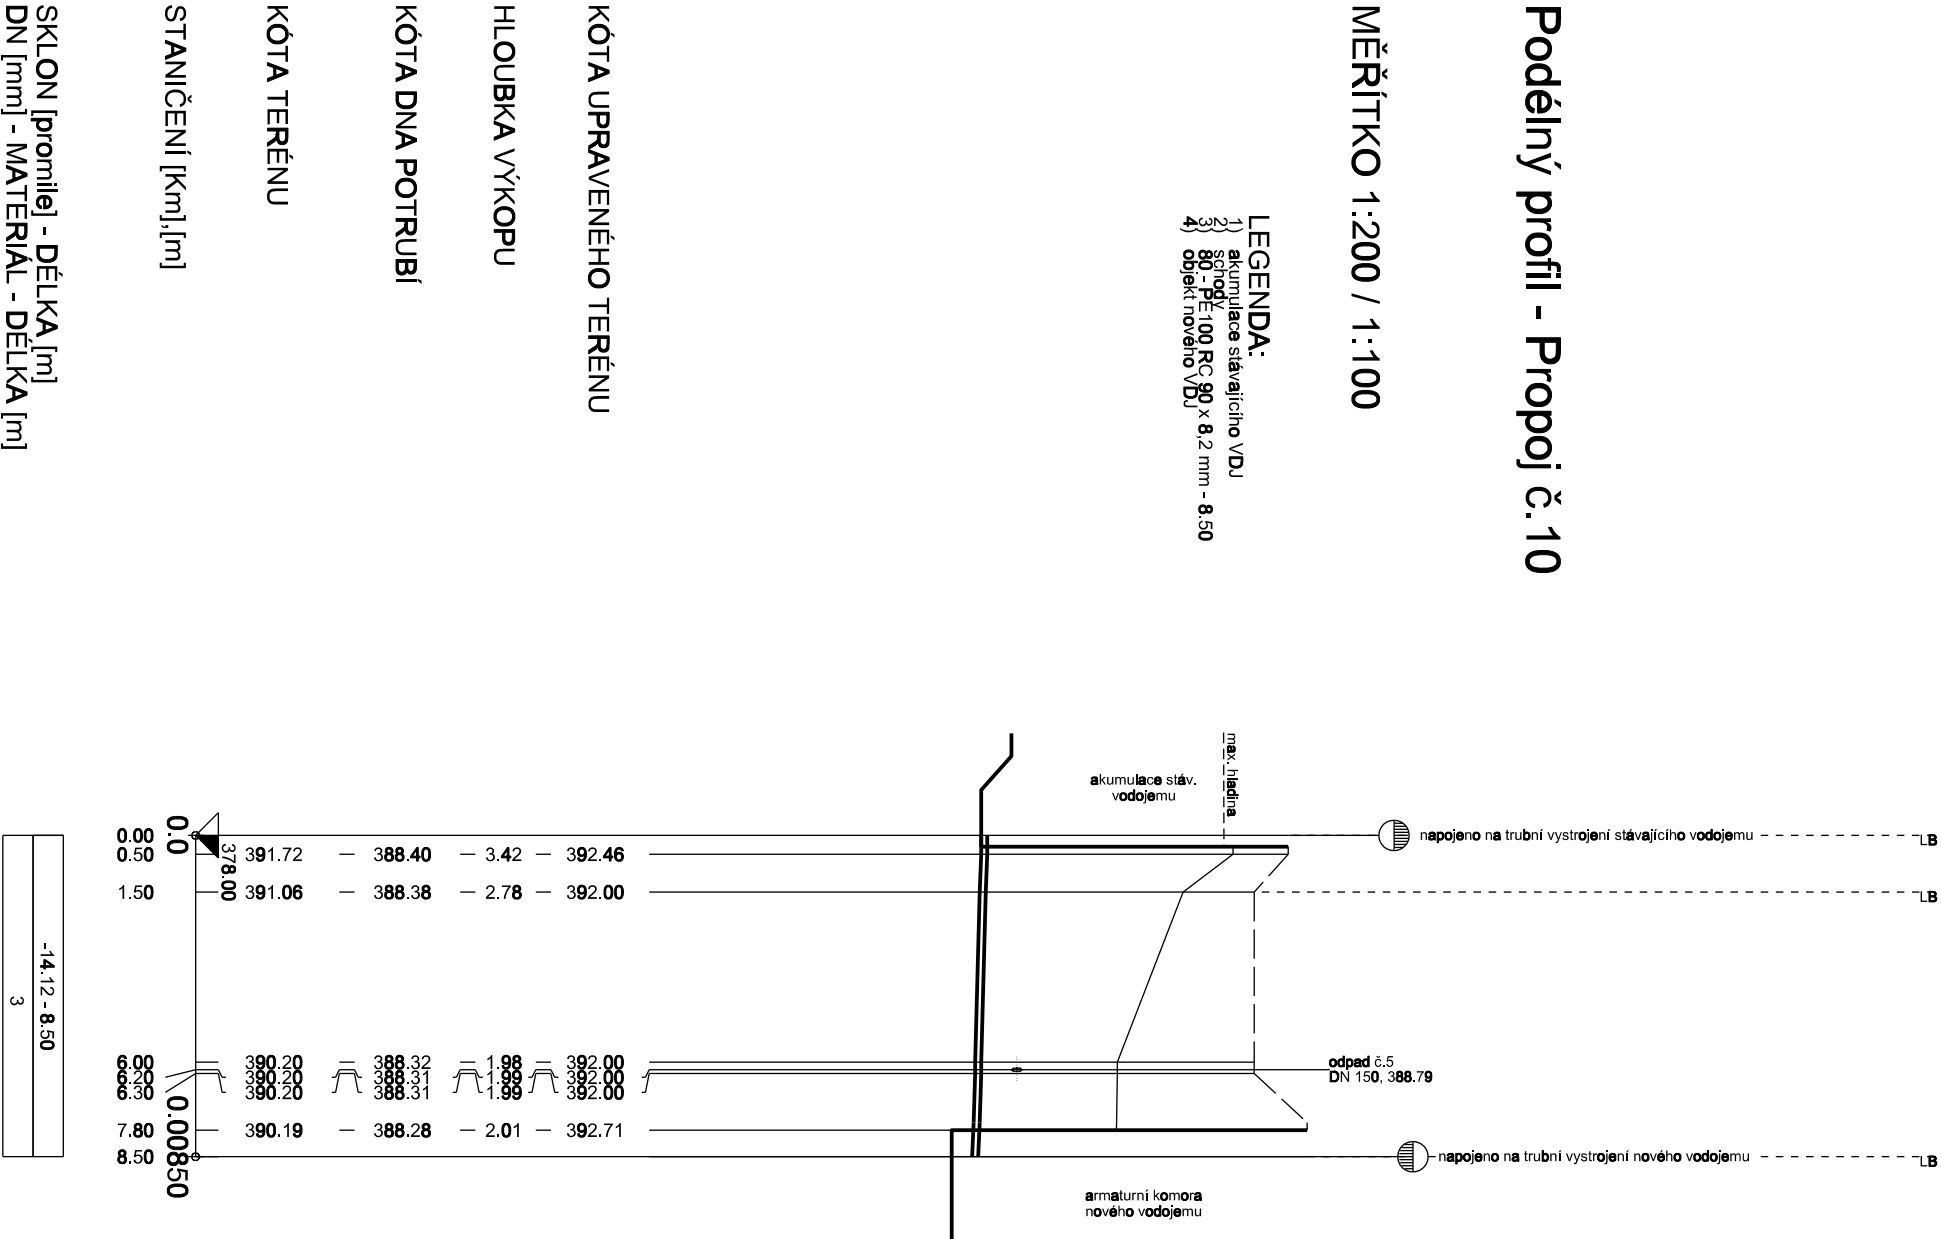

POZNÁMKA:

Výškový systém : B.p.v. (Bílí po vyrovnání).

Polože podzemních vedení inženýrských sítí je zakreslena pouze orientálně dle údajů poskytnutých správci inženýrských sítí.

Při nezahrnutí vedení inženýrské sítě je předpokládáno uložení dle ČSN 73 6003.

Podmínky jednání s úřady a dotčenými vlastnickými stavby dle jejich písemným stanoviskem budou dodrženy.

Tato písemná stanoviska jsou nedílnou součástí projektové dokumentace.


AQUA PROCON s.r.o. Projektová a inženýrská společnost Polečského tř. 12, 612 00 Brno					RESITEL	Ing. Lukáš Morššer
					OPR. ZÁSTUPCE	Ing. Petr Borůňek
Kreslil	Norma	Odp. projektant	Techn. kontrola		 VODOHOSPODÁŘSKÝ ROZVOJ A VYSTAVBA a.s. Nabřeží 4 150 56 Praha 5	
Kraj	Středočeský kraj					
Investor	Obec Chocerady	Obec	Chocerady			
Soubor						
VODOVOD CHOČERADY						
D.1.5 – SO 04 PROPOJOVACÍ ŘADY, ODPADY						
PODELNÉ PROFILY – PROPOJ Č.8, 9, 10						
Formát		4		A4		
Datum		09/2017				
Stupeň		DVZ				
Zakázka		3308/002				
Měřítko		1:200/100		Č. výkresu		D.1.5.7

Tento výkres a jeho přílohy jsou důležitým vlastním aktivem společnosti Vodohospodářský rozvoj a výstavba a.s.