


VDJ Chocerady

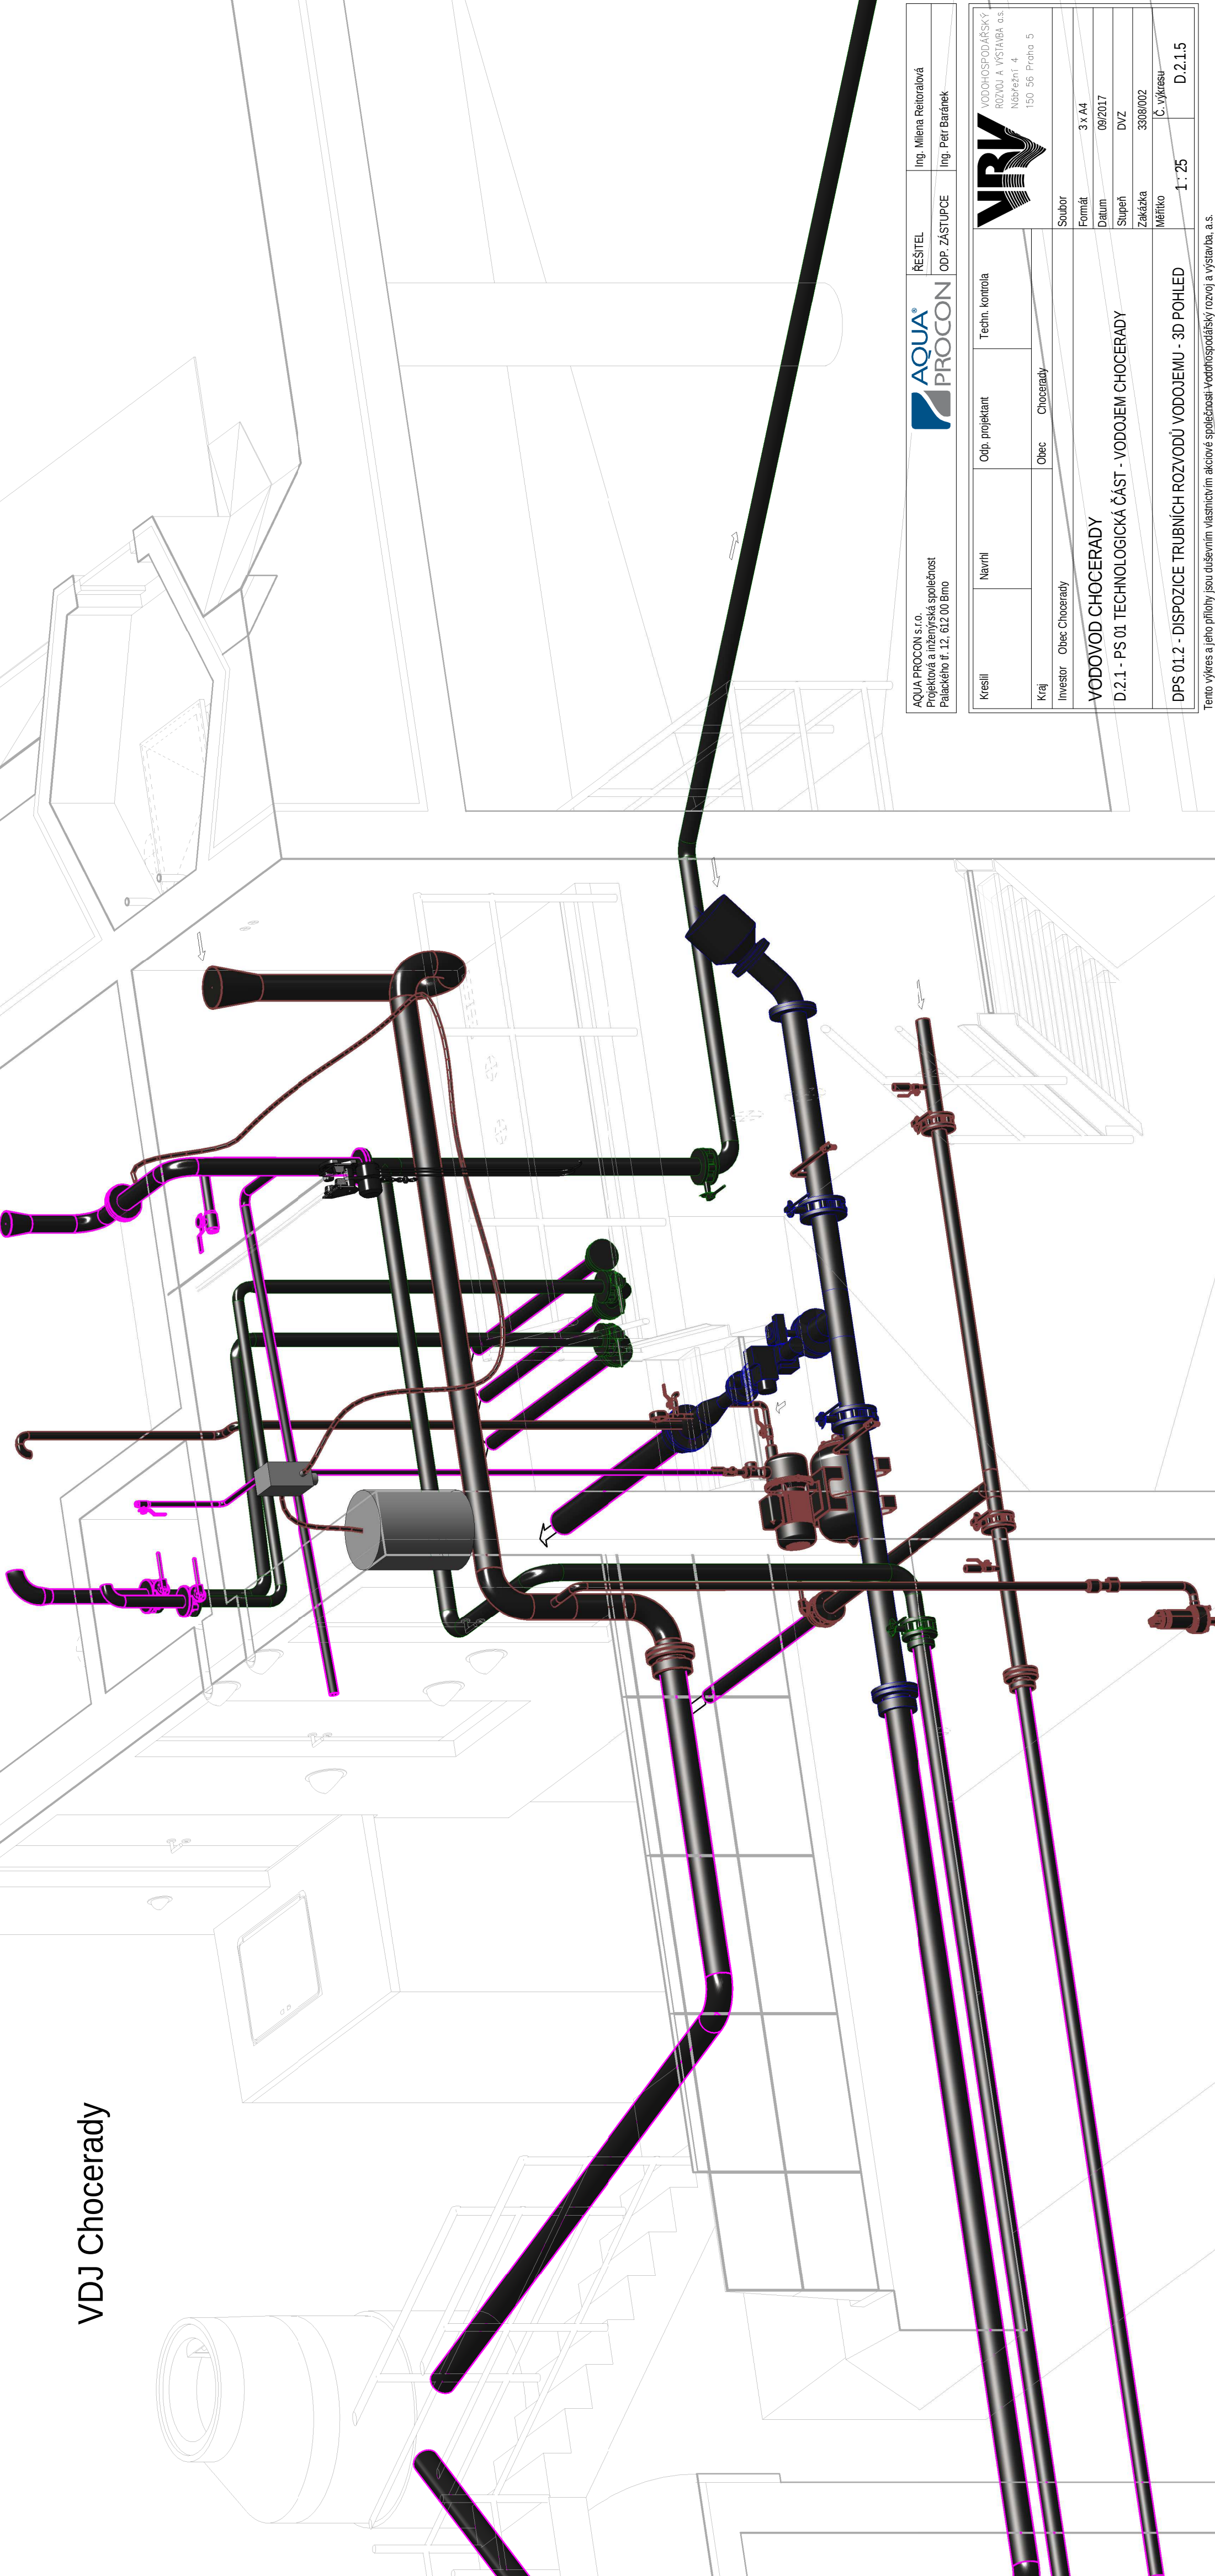

AQUA PROCON s.r.o. Projektová a inženýrská společnost Palackého tř. 12, 612 00 Brno			ŘEŠITEL ODP. ZÁSTUPCE	Ing. Milena Reitoralová Ing. Petr Baránek
Kreslil	Navrhl	Odpoj. projektant	Techn. kontrola	
Kraj	Investor	Obec Chocerady	Obec	Chocerady
VODOVOD CHOČERADY				
D.2.1 - PS 01 TECHNOLOGICKÁ ČÁST - VODOJEM CHOČERADY				
DPS 01.2 - DISPOZICE TRUBNÍCH ROZVODŮ VODOJEMU - 3D POHLED			Měřítko	Č. výkresu
			1 : 25	D.2.1.5



VODOHOSPODÁŘSKÝ
ROZVOJ A VÝSTAVBA a.s.
Nábřeží 4
150 56 Praha 5

Soubor	3 x A4
Formát	09/2017
Datum	DVZ
Supern	3308/002
Zakázka	Č. výkresu

Tento výkres a jeho přílohy jsou duševním vlastnictvím akciové společnosti Vodohospodářský rozvoj a výstavba, a.s.