


VDJ Komorní Hrádek

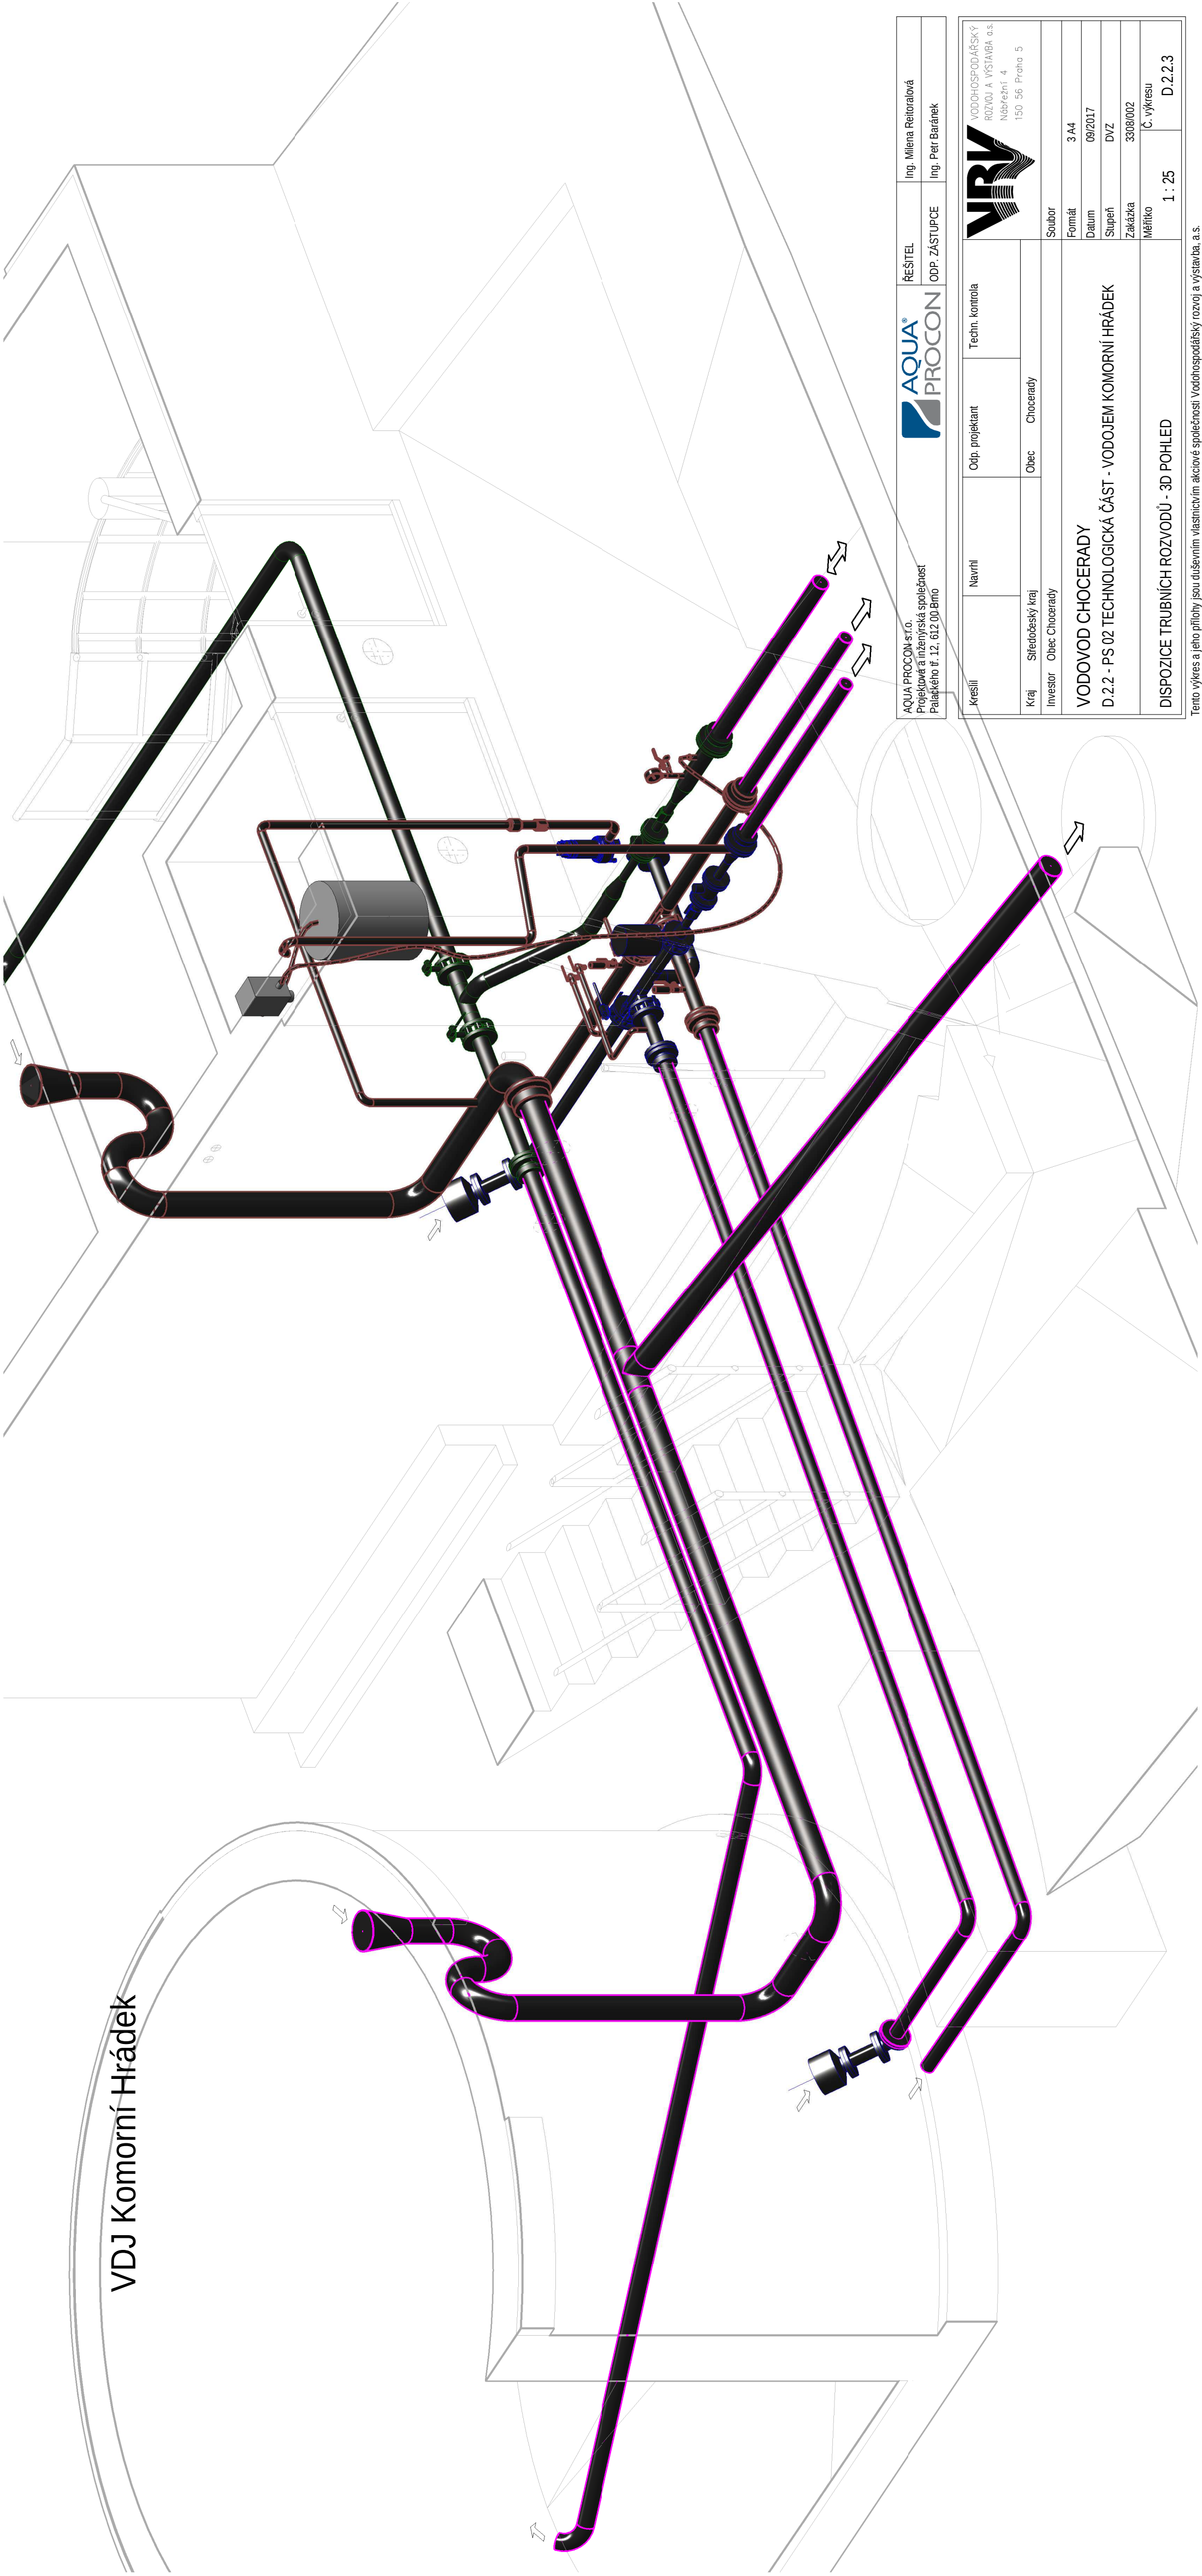

AQUA PROCON s.r.o. Projektová a inženýrská společnost Palackého tř. 12, 612 00 Brno		ŘEŠITEL	Ing. Milena Reitoralová
		ODP. ZÁSTUPCE	Ing. Petr Baránek

Kreslil		Navrhl	Odp. projektant		Techn. kontrola	
Kraj Středočeský kraj		Obec Chocerady				
Investor Obec Chocerady		Soubor				
VODOVOD CHO CERADY						
D.2.2 - PS 02 TECHNOLOGICKÁ ČÁST - VODOJEM KOMORNÍ HRÁDEK						
Zakázka 3308/002						
Měřítko 1 : 25					Č. výkresu D.2.2.3	



VODOVOD CHO CERADY
D.2.2 - PS 02 TECHNOLOGICKÁ ČÁST - VODOJEM KOMORNÍ HRÁDEK

DISPOZICE TRUBNÍCH ROZVODŮ - 3D POHLED

Tento výkres a jeho přílohy jsou duševním vlastnictvím akciové společnosti Vodohospodářský rozvoj a výstavba, a.s.