






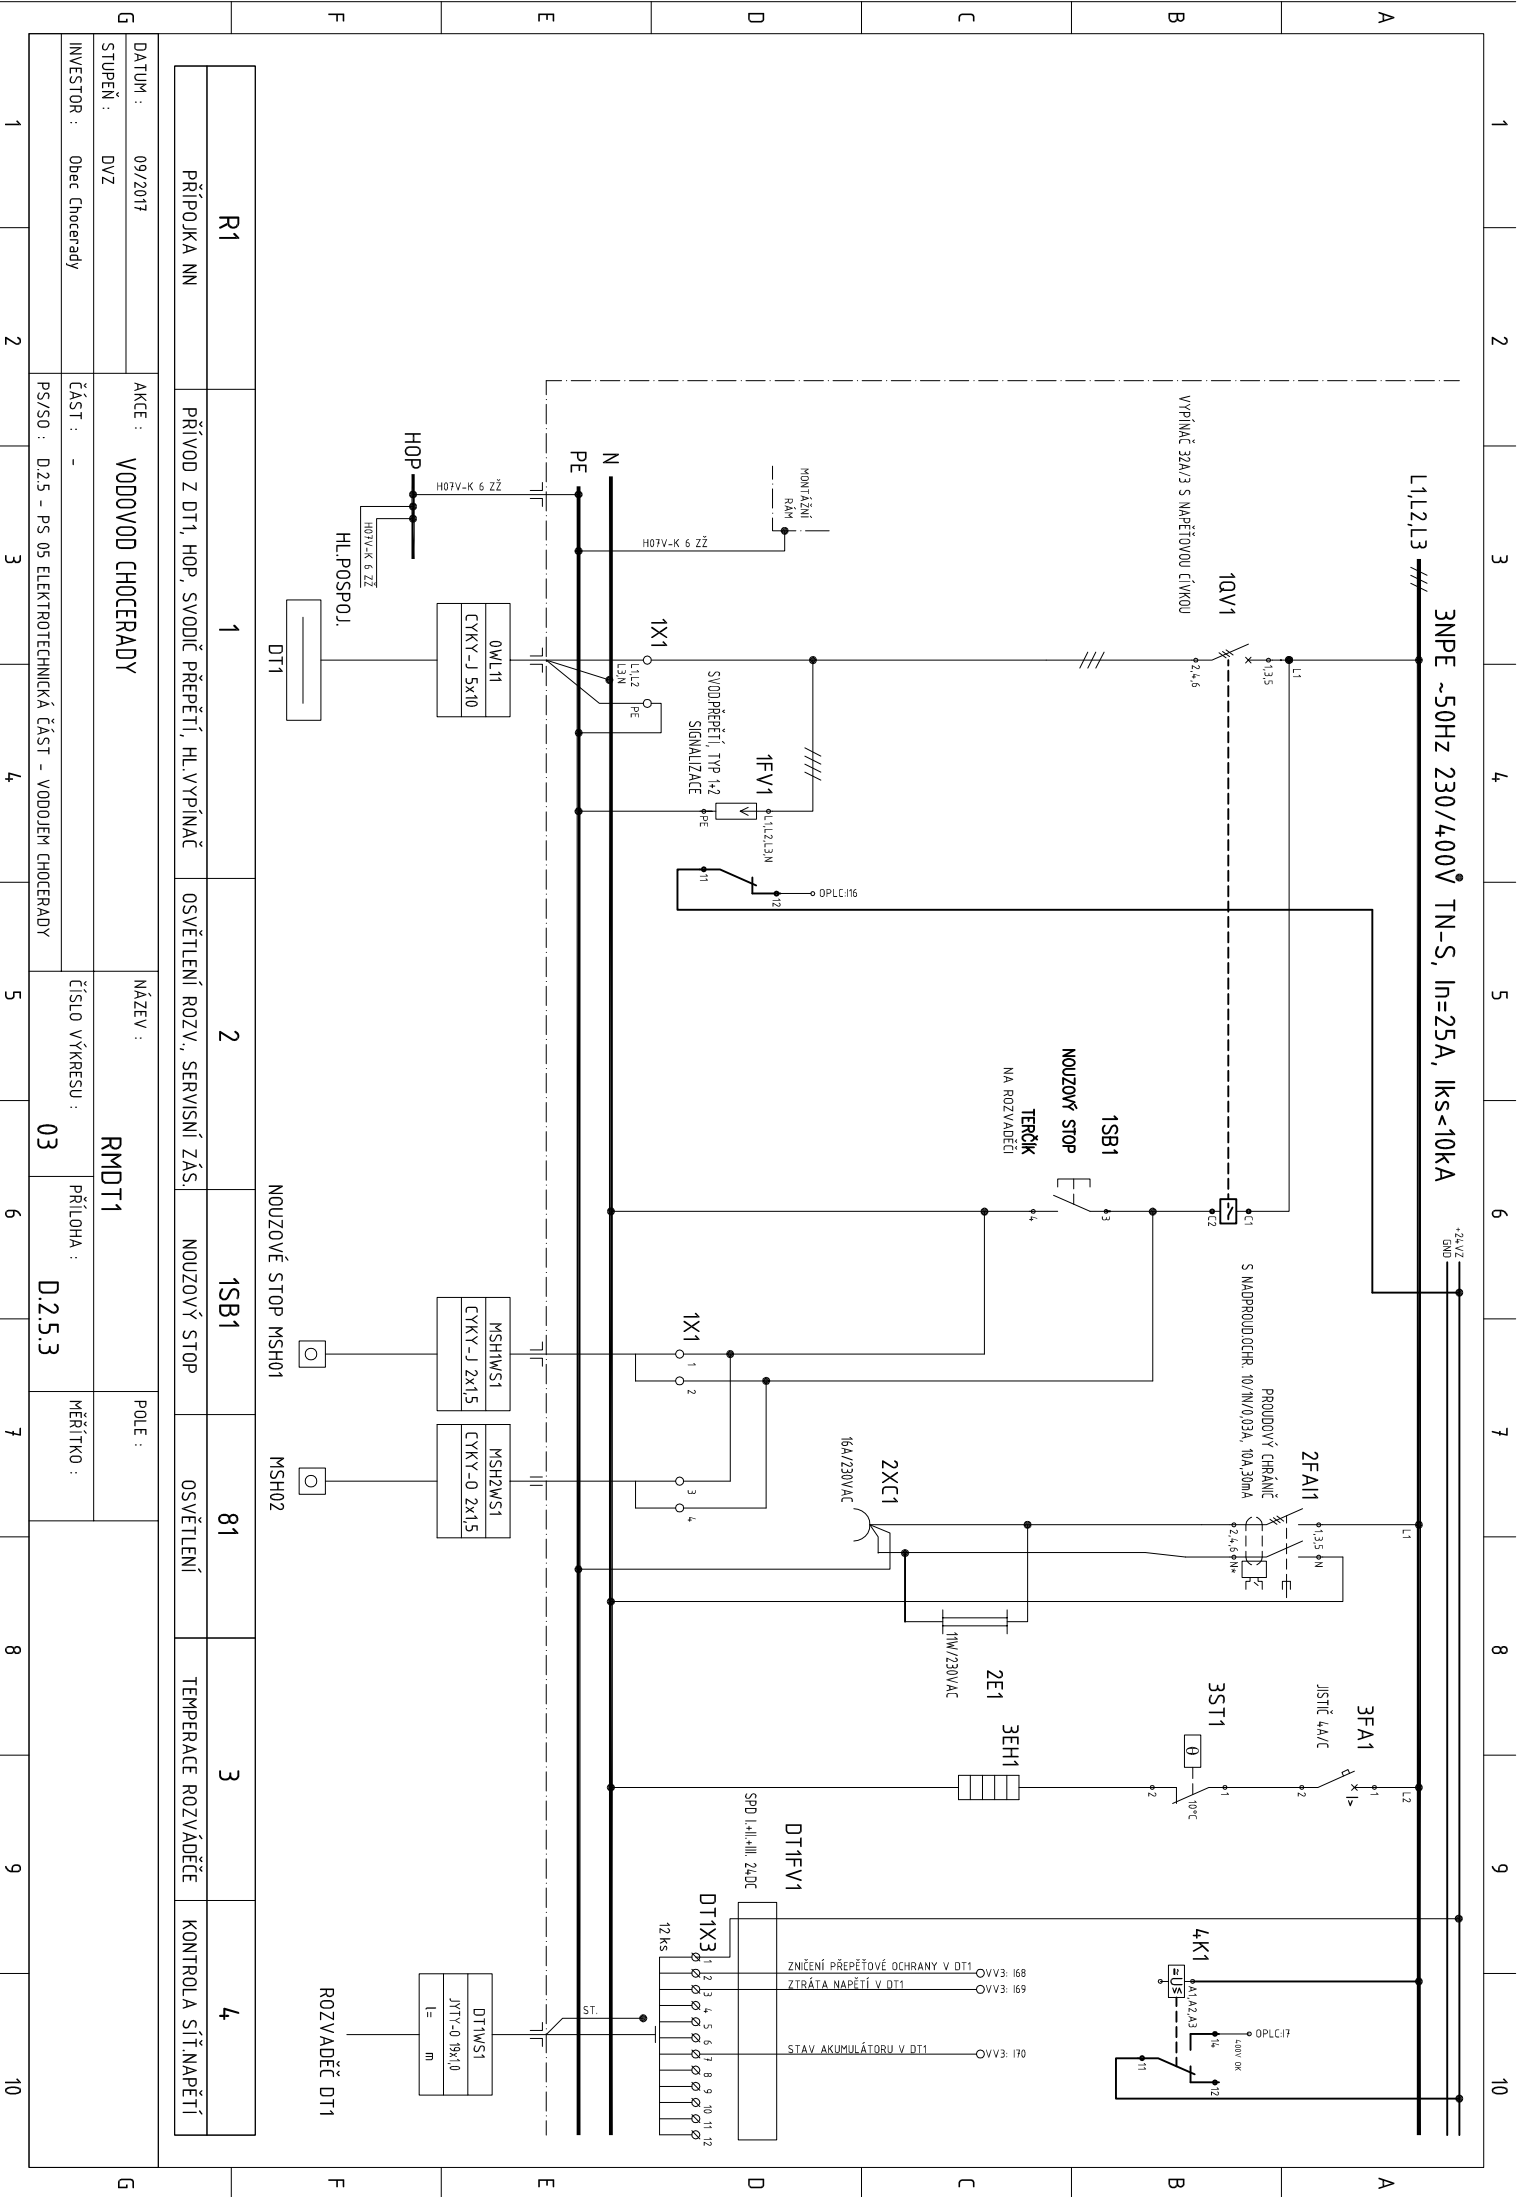

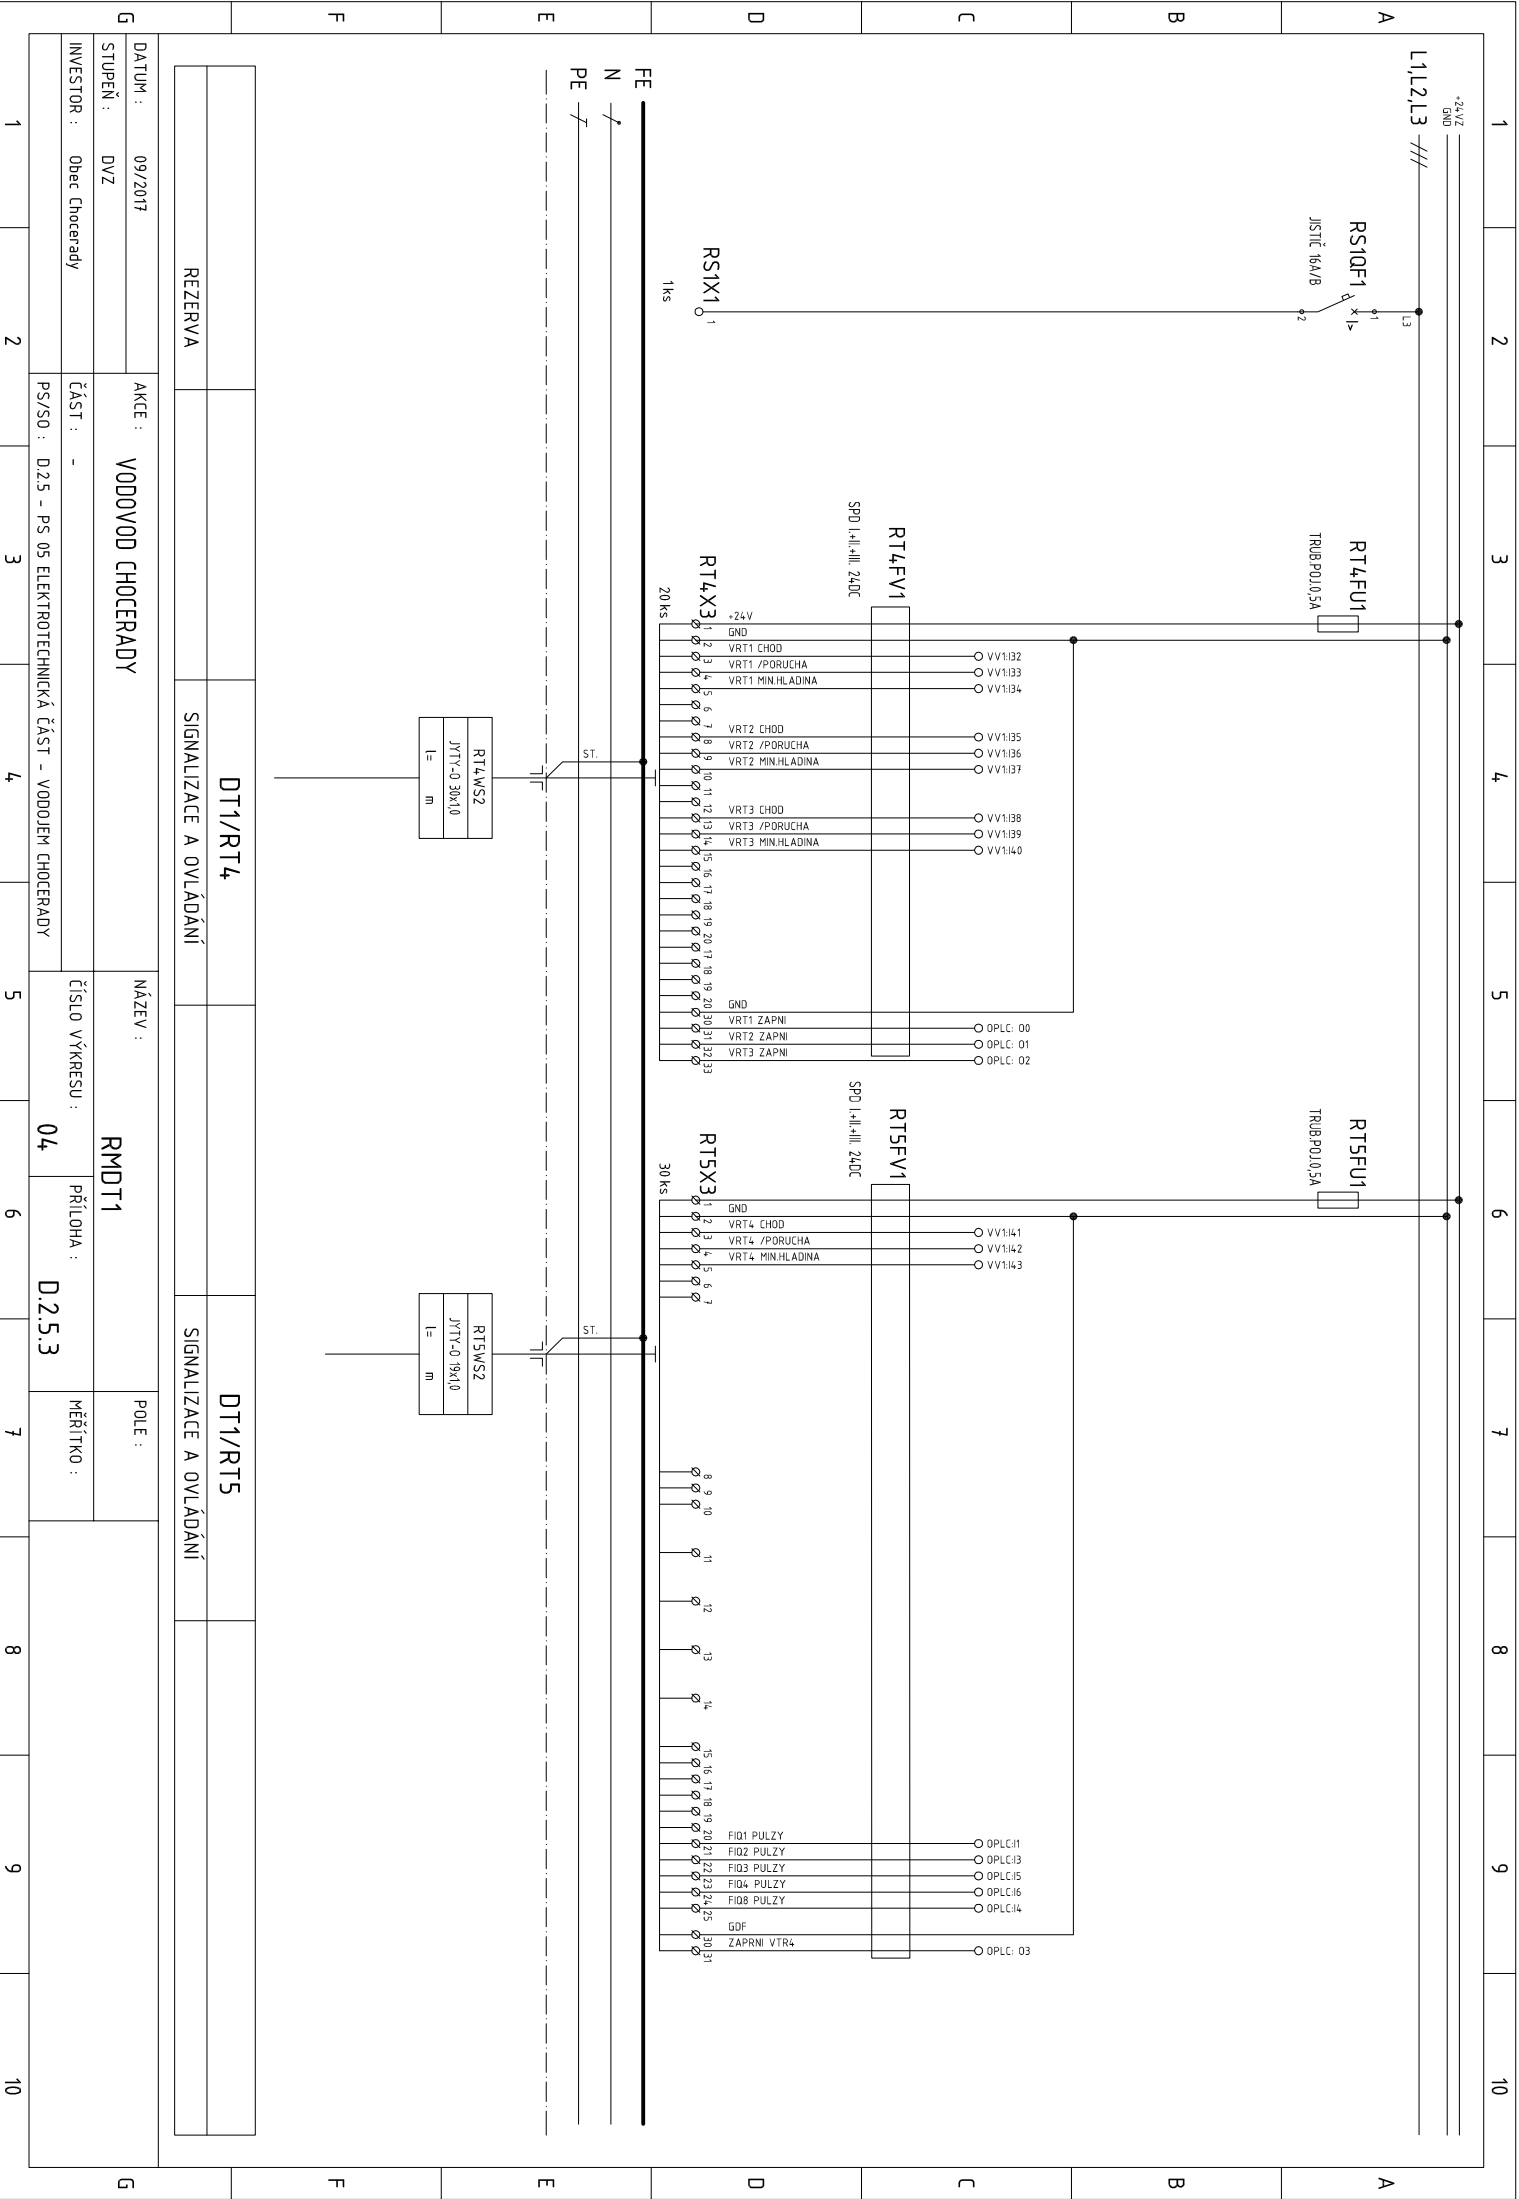

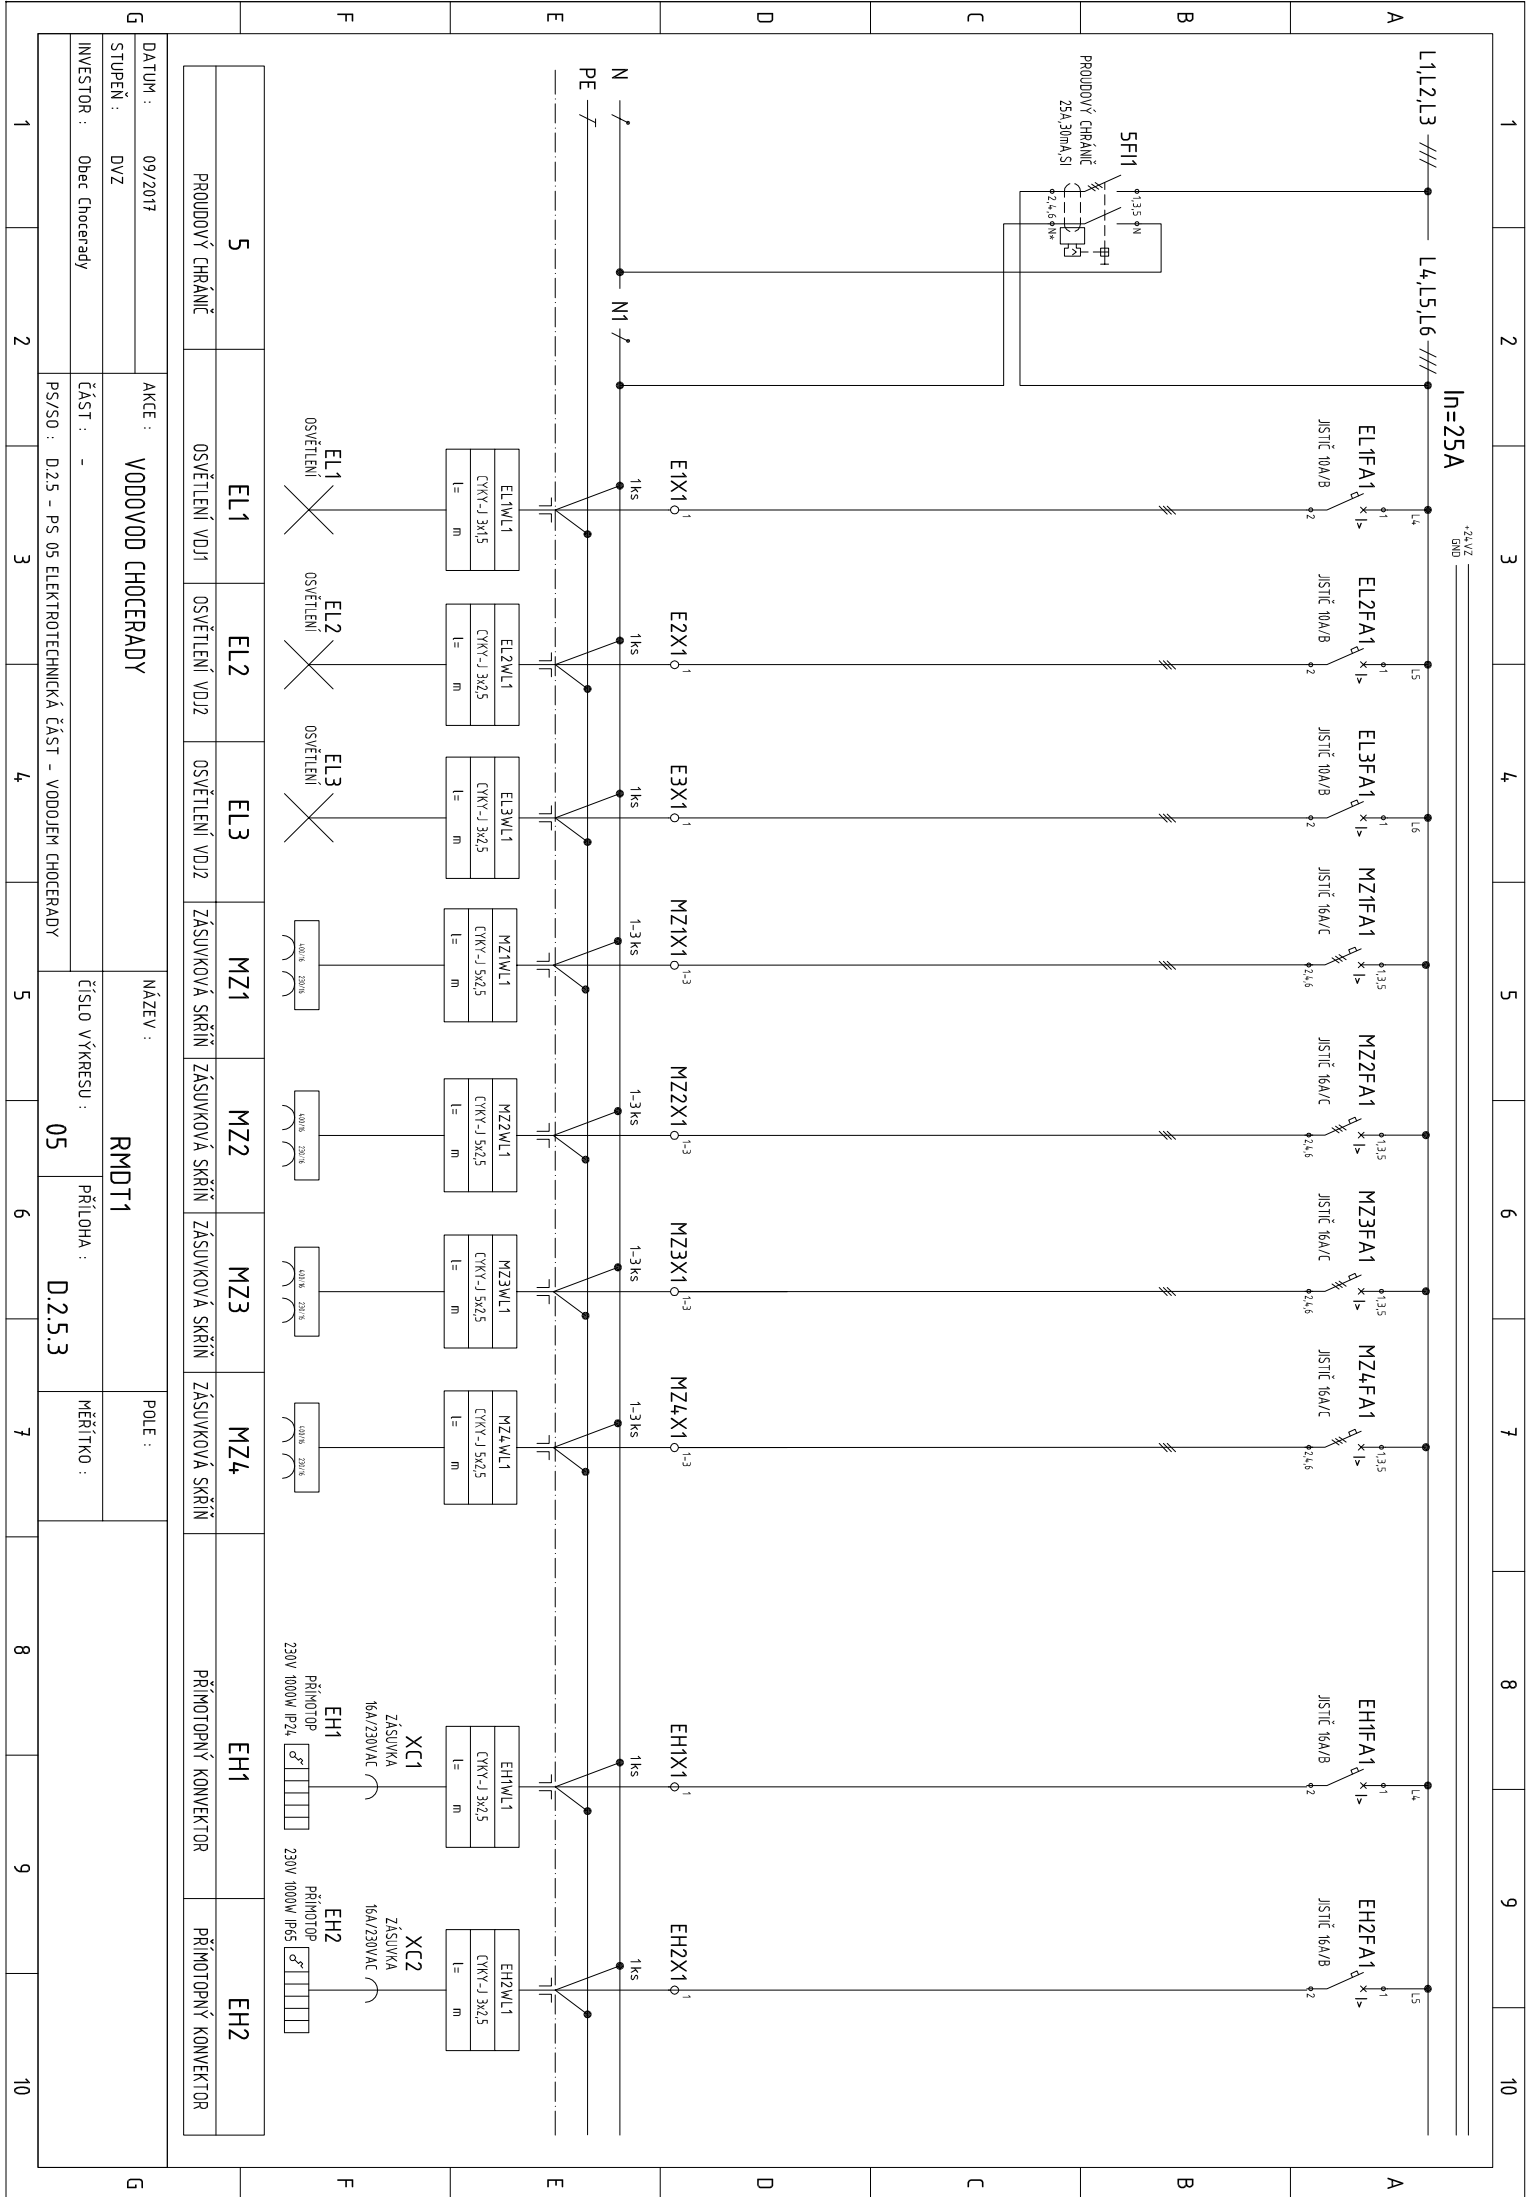

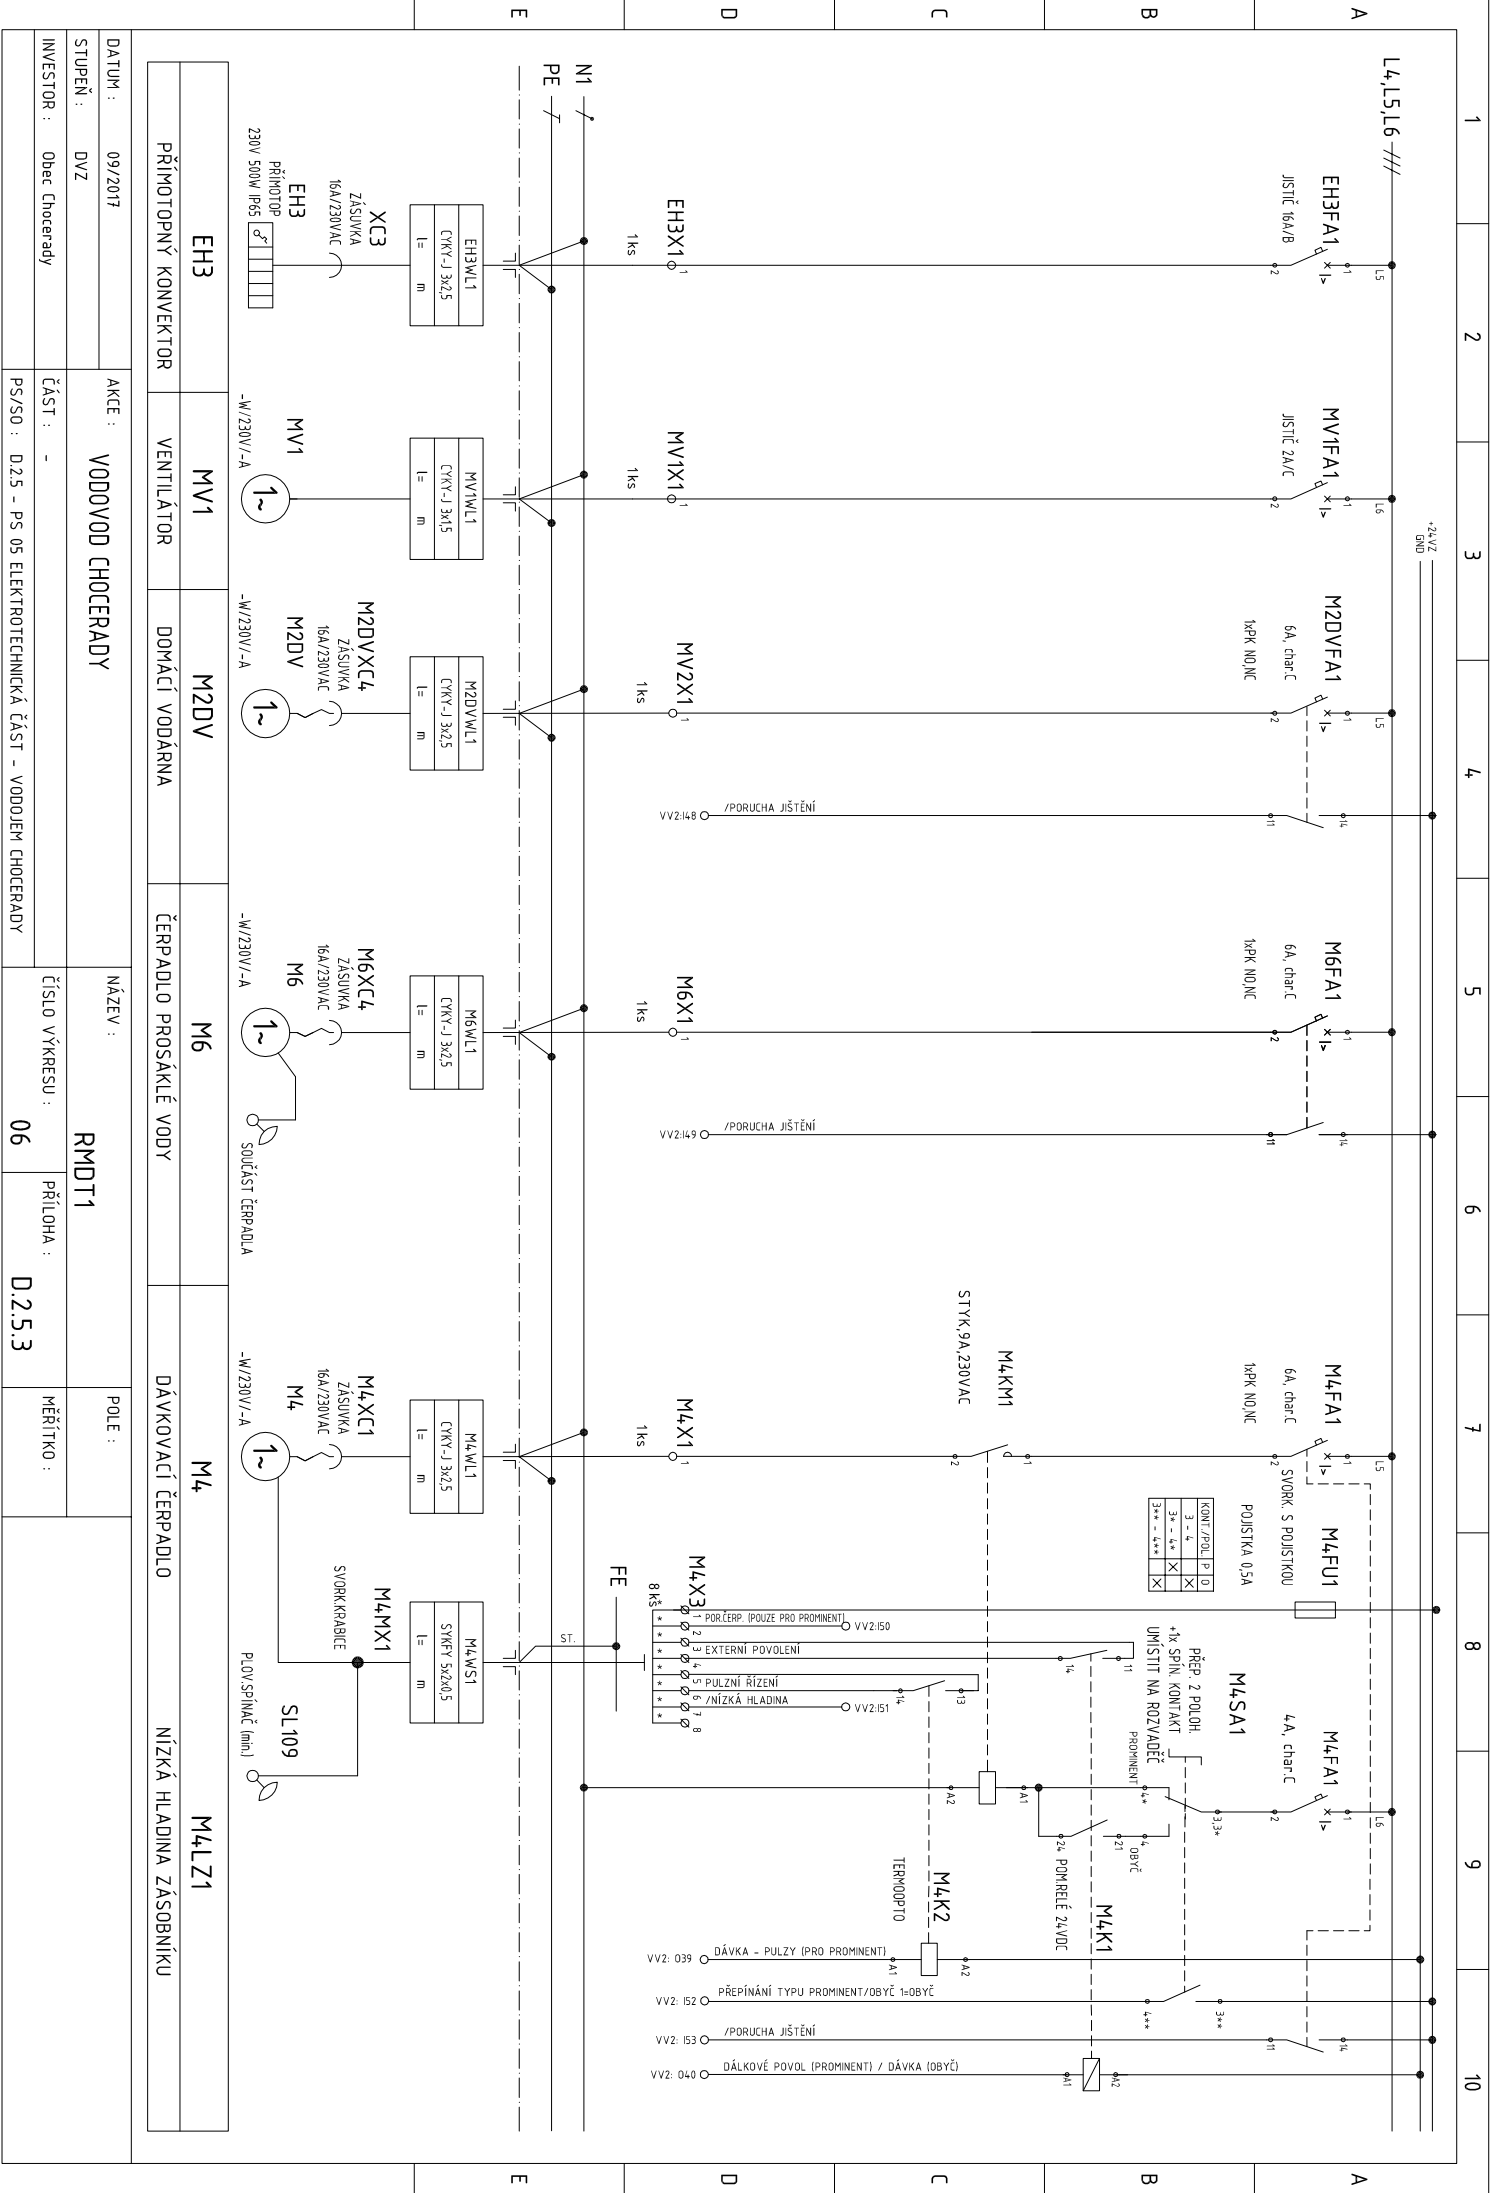


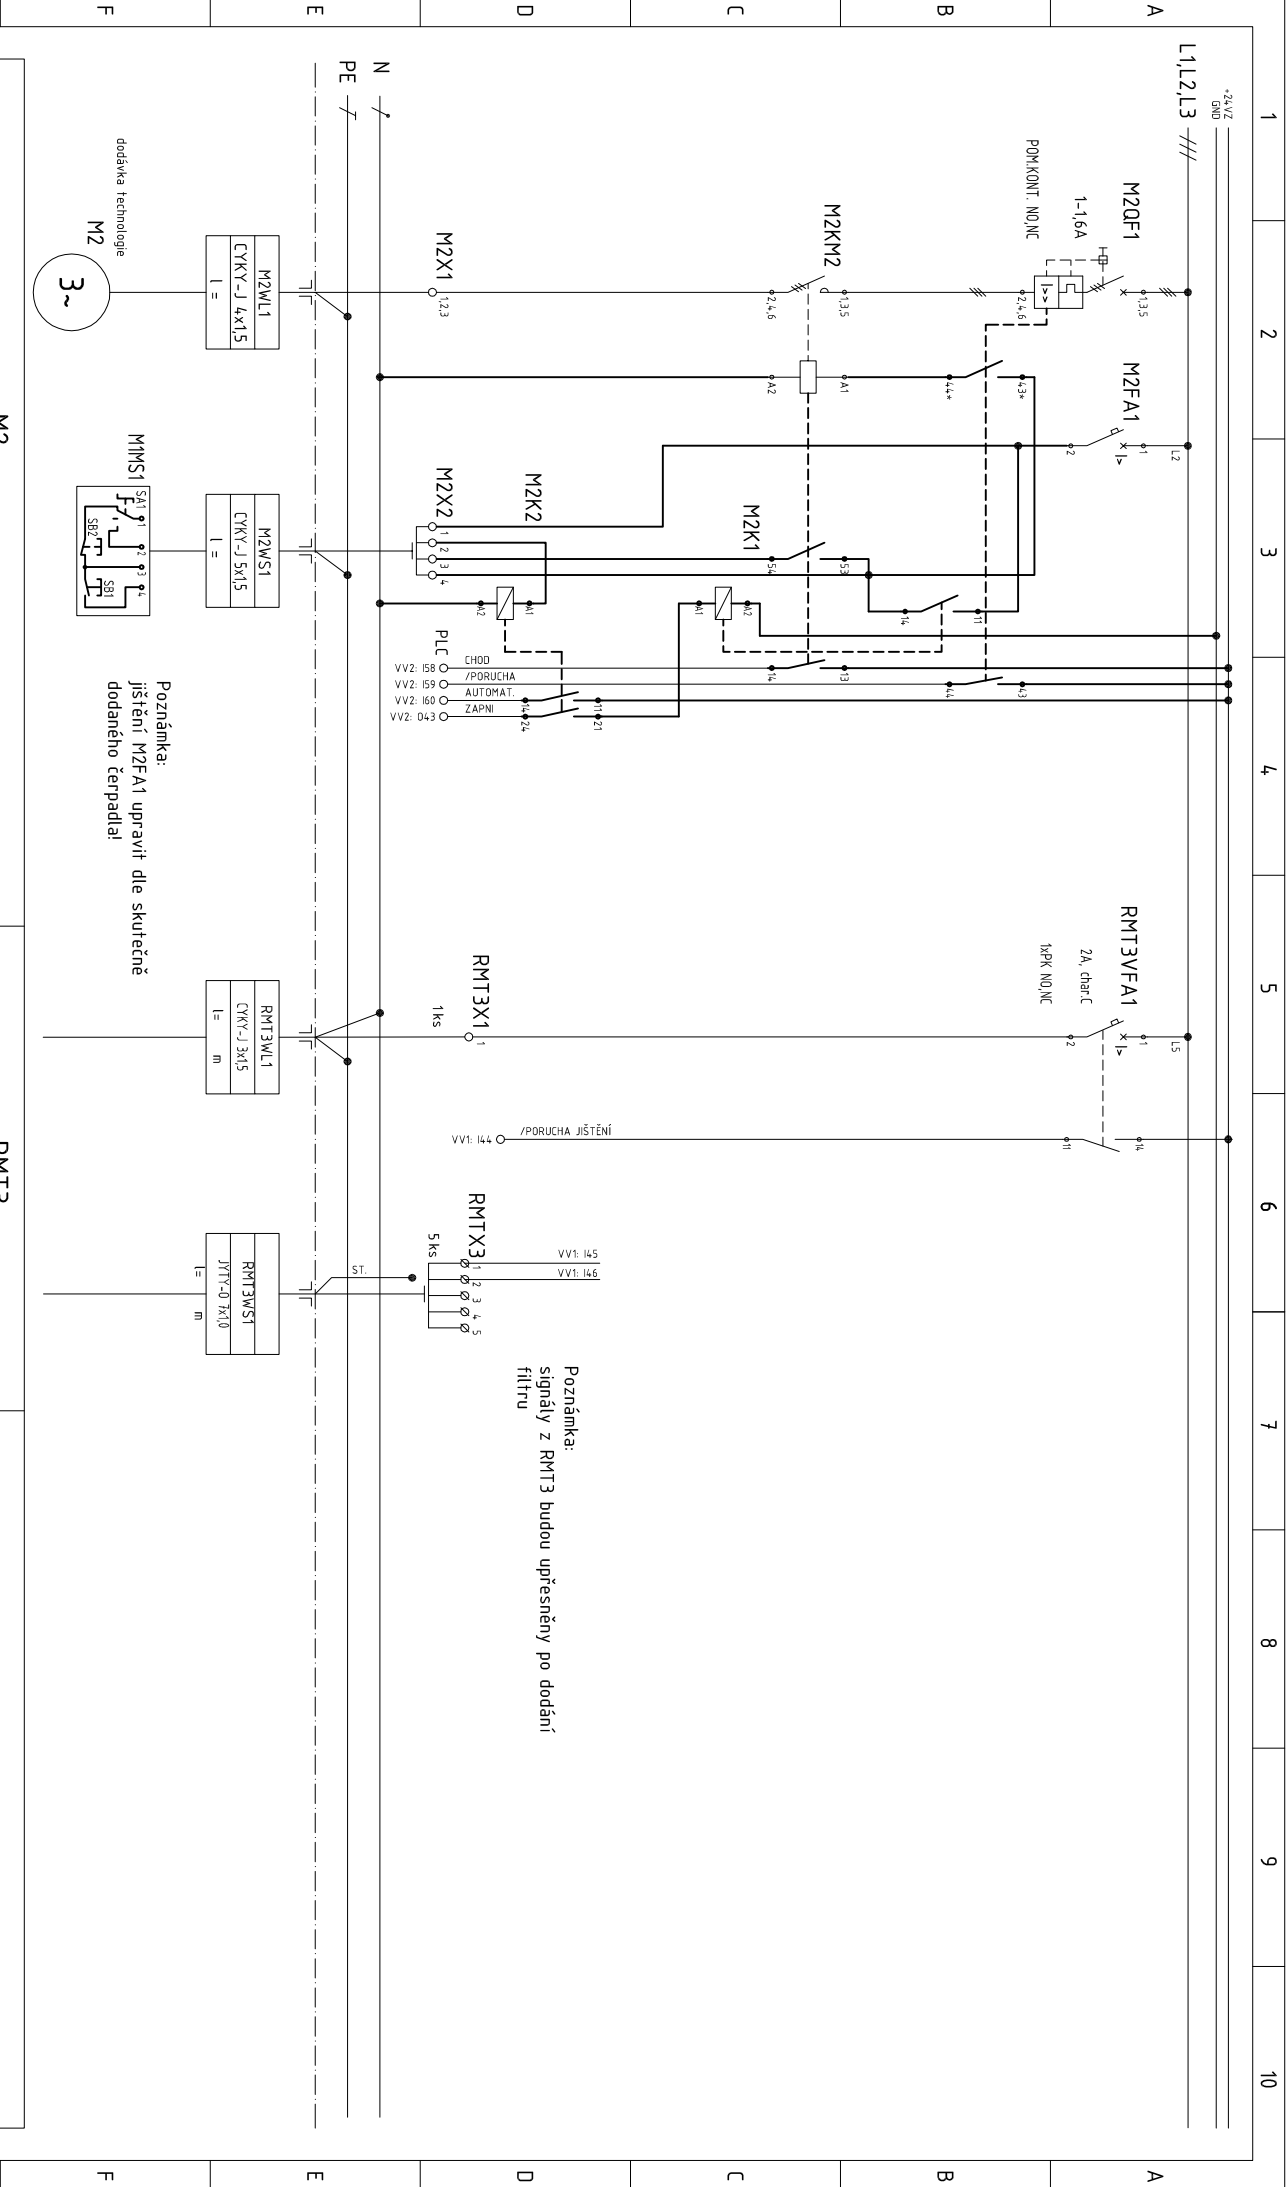

M2		RMT3	
ČERPADLO SUROVÉ A PRACÍ VODY		ROZVÁDEČ FILTRU	

G		AKCE :		VODOVOD CHOČERADY		NÁZEV :		RMDT1		POLE :	
DATUM :		09/2017									
STUPEŇ :		DVZ									
INVESTOR :		Obec Chočerady									
ČÁST :		-		ČÍSLO VÝKRESU :		08		PŘÍLOHA :		D.2.5.3	
PS/SO :		D.2.5 - PS 05 ELEKTROTECHNICKÁ ČÁST - VODOJEM CHOČERADY								MĚŘÍTKO :	
						</					

1	2	3	4	5	6	7	8	9	10
---	---	---	---	---	---	---	---	---	----

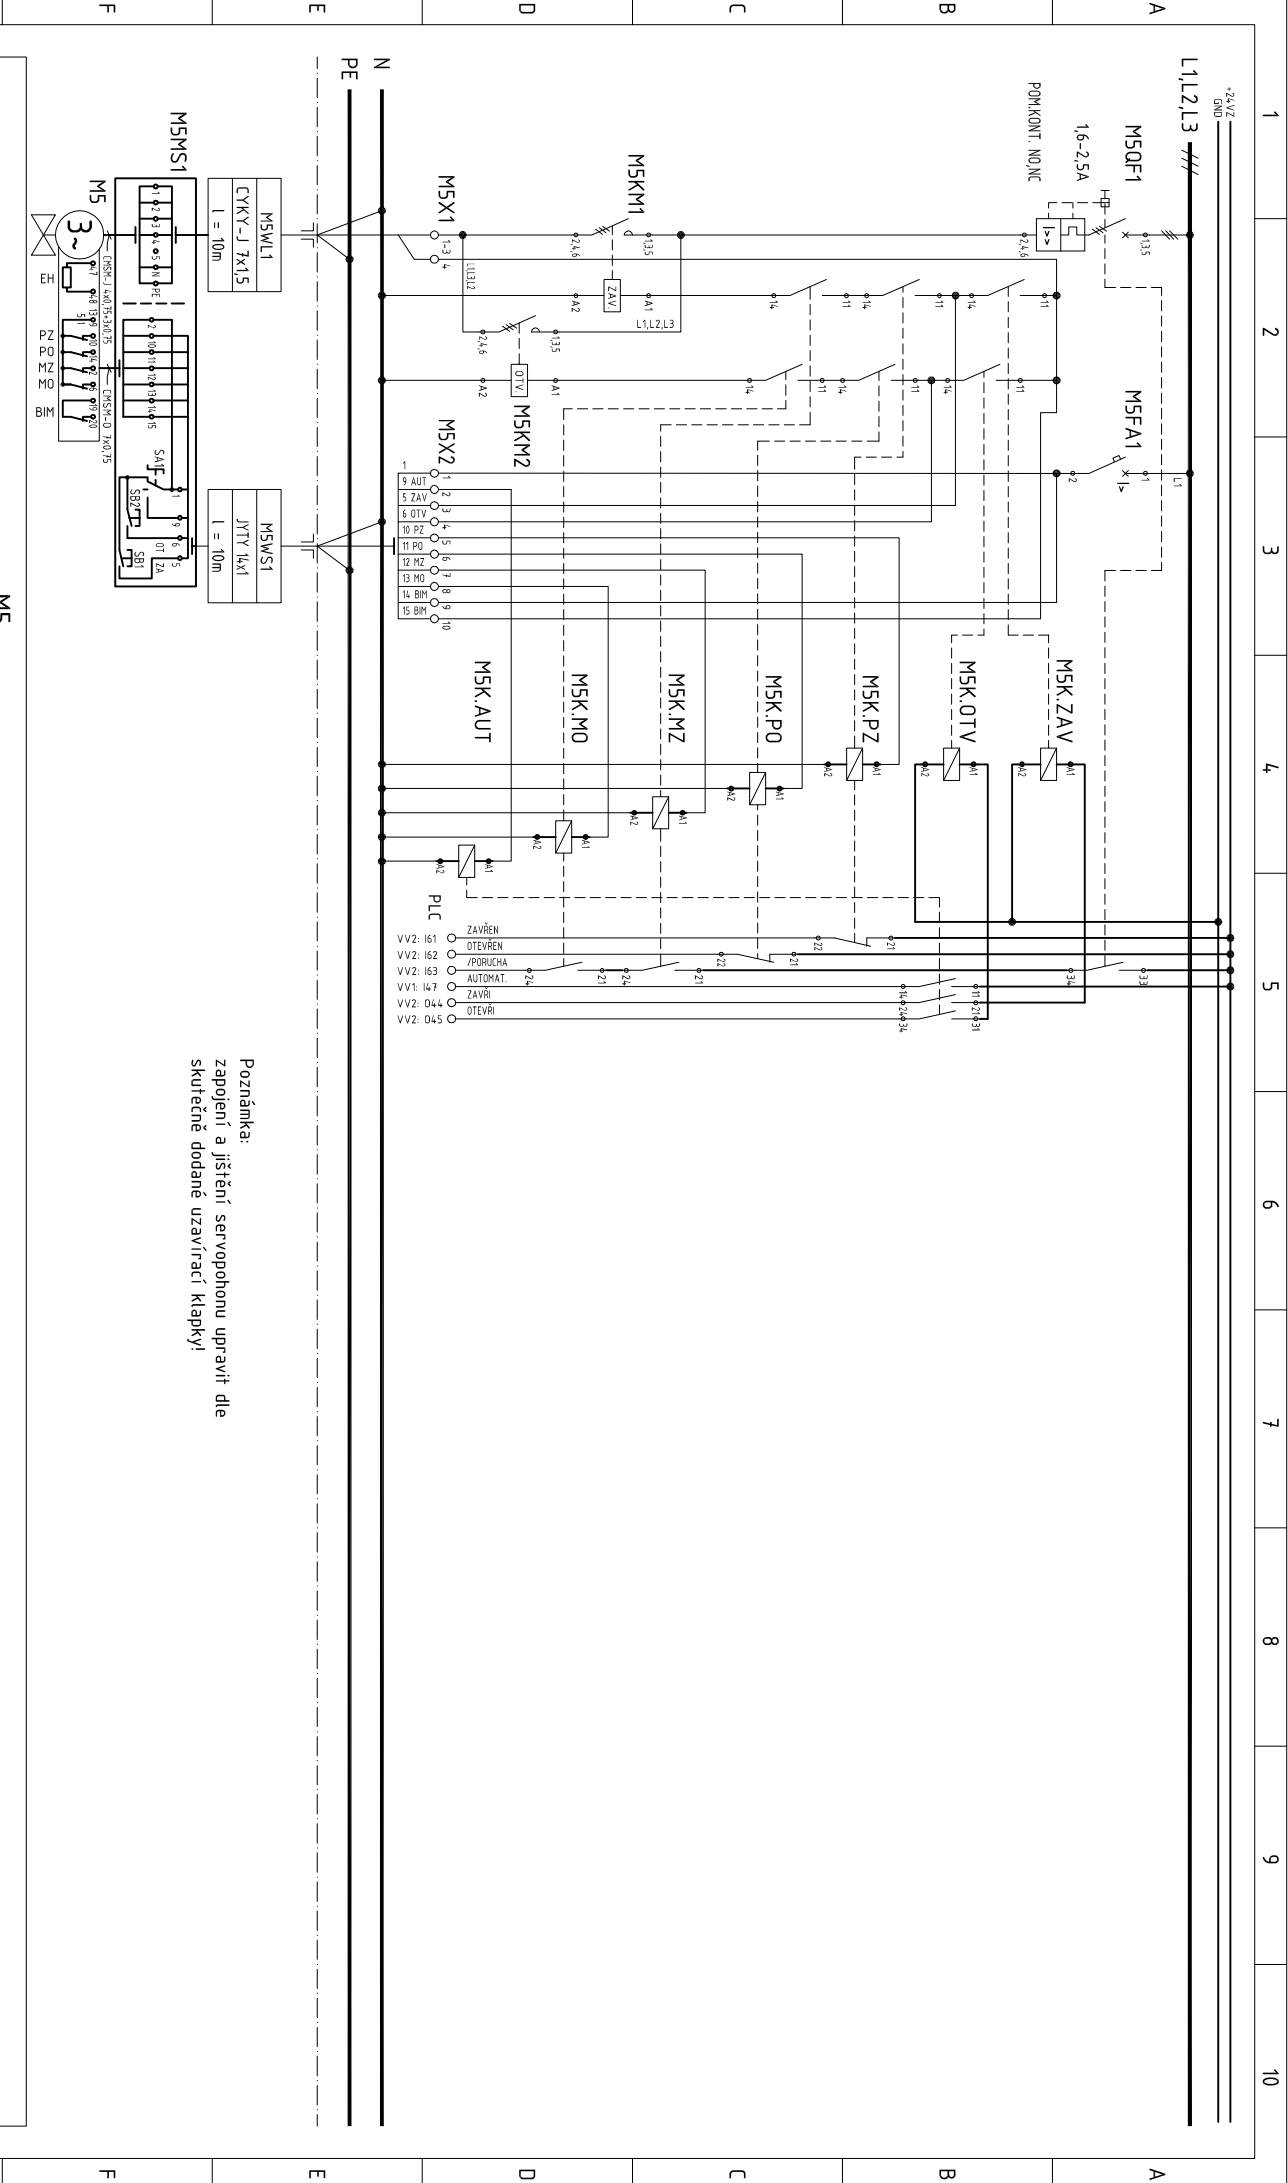

UZAVÍRACÍ KLAPKA SE SERVOPOHONEM NA ODTOKOVÉM POTRUBÍ


M5


Poznámka:
zapojení a jistění servopohonu upravit dle
skutečně dodané uzavírací klapky!

DATUM :	09/2017	AKCE :	VODOVOD CHOČERADY	NÁZEV :	RMDT1	POLE :	
STUPEŇ :	DVZ						
INVESTOR :	Obec Chočeradý	ČÁST :	-	ČÍSLO VÝKRESU :	09	PŘÍLOHA :	D.2.5.3
		PS/SO :	D.2.5 - PS 05 ELEKTROTECHNICKÁ ČÁST - VODOJEM CHOČERADY			MĚŘÍTKO :	


1	2	3	4	5	6	7	8	9	10
---	---	---	---	---	---	---	---	---	----



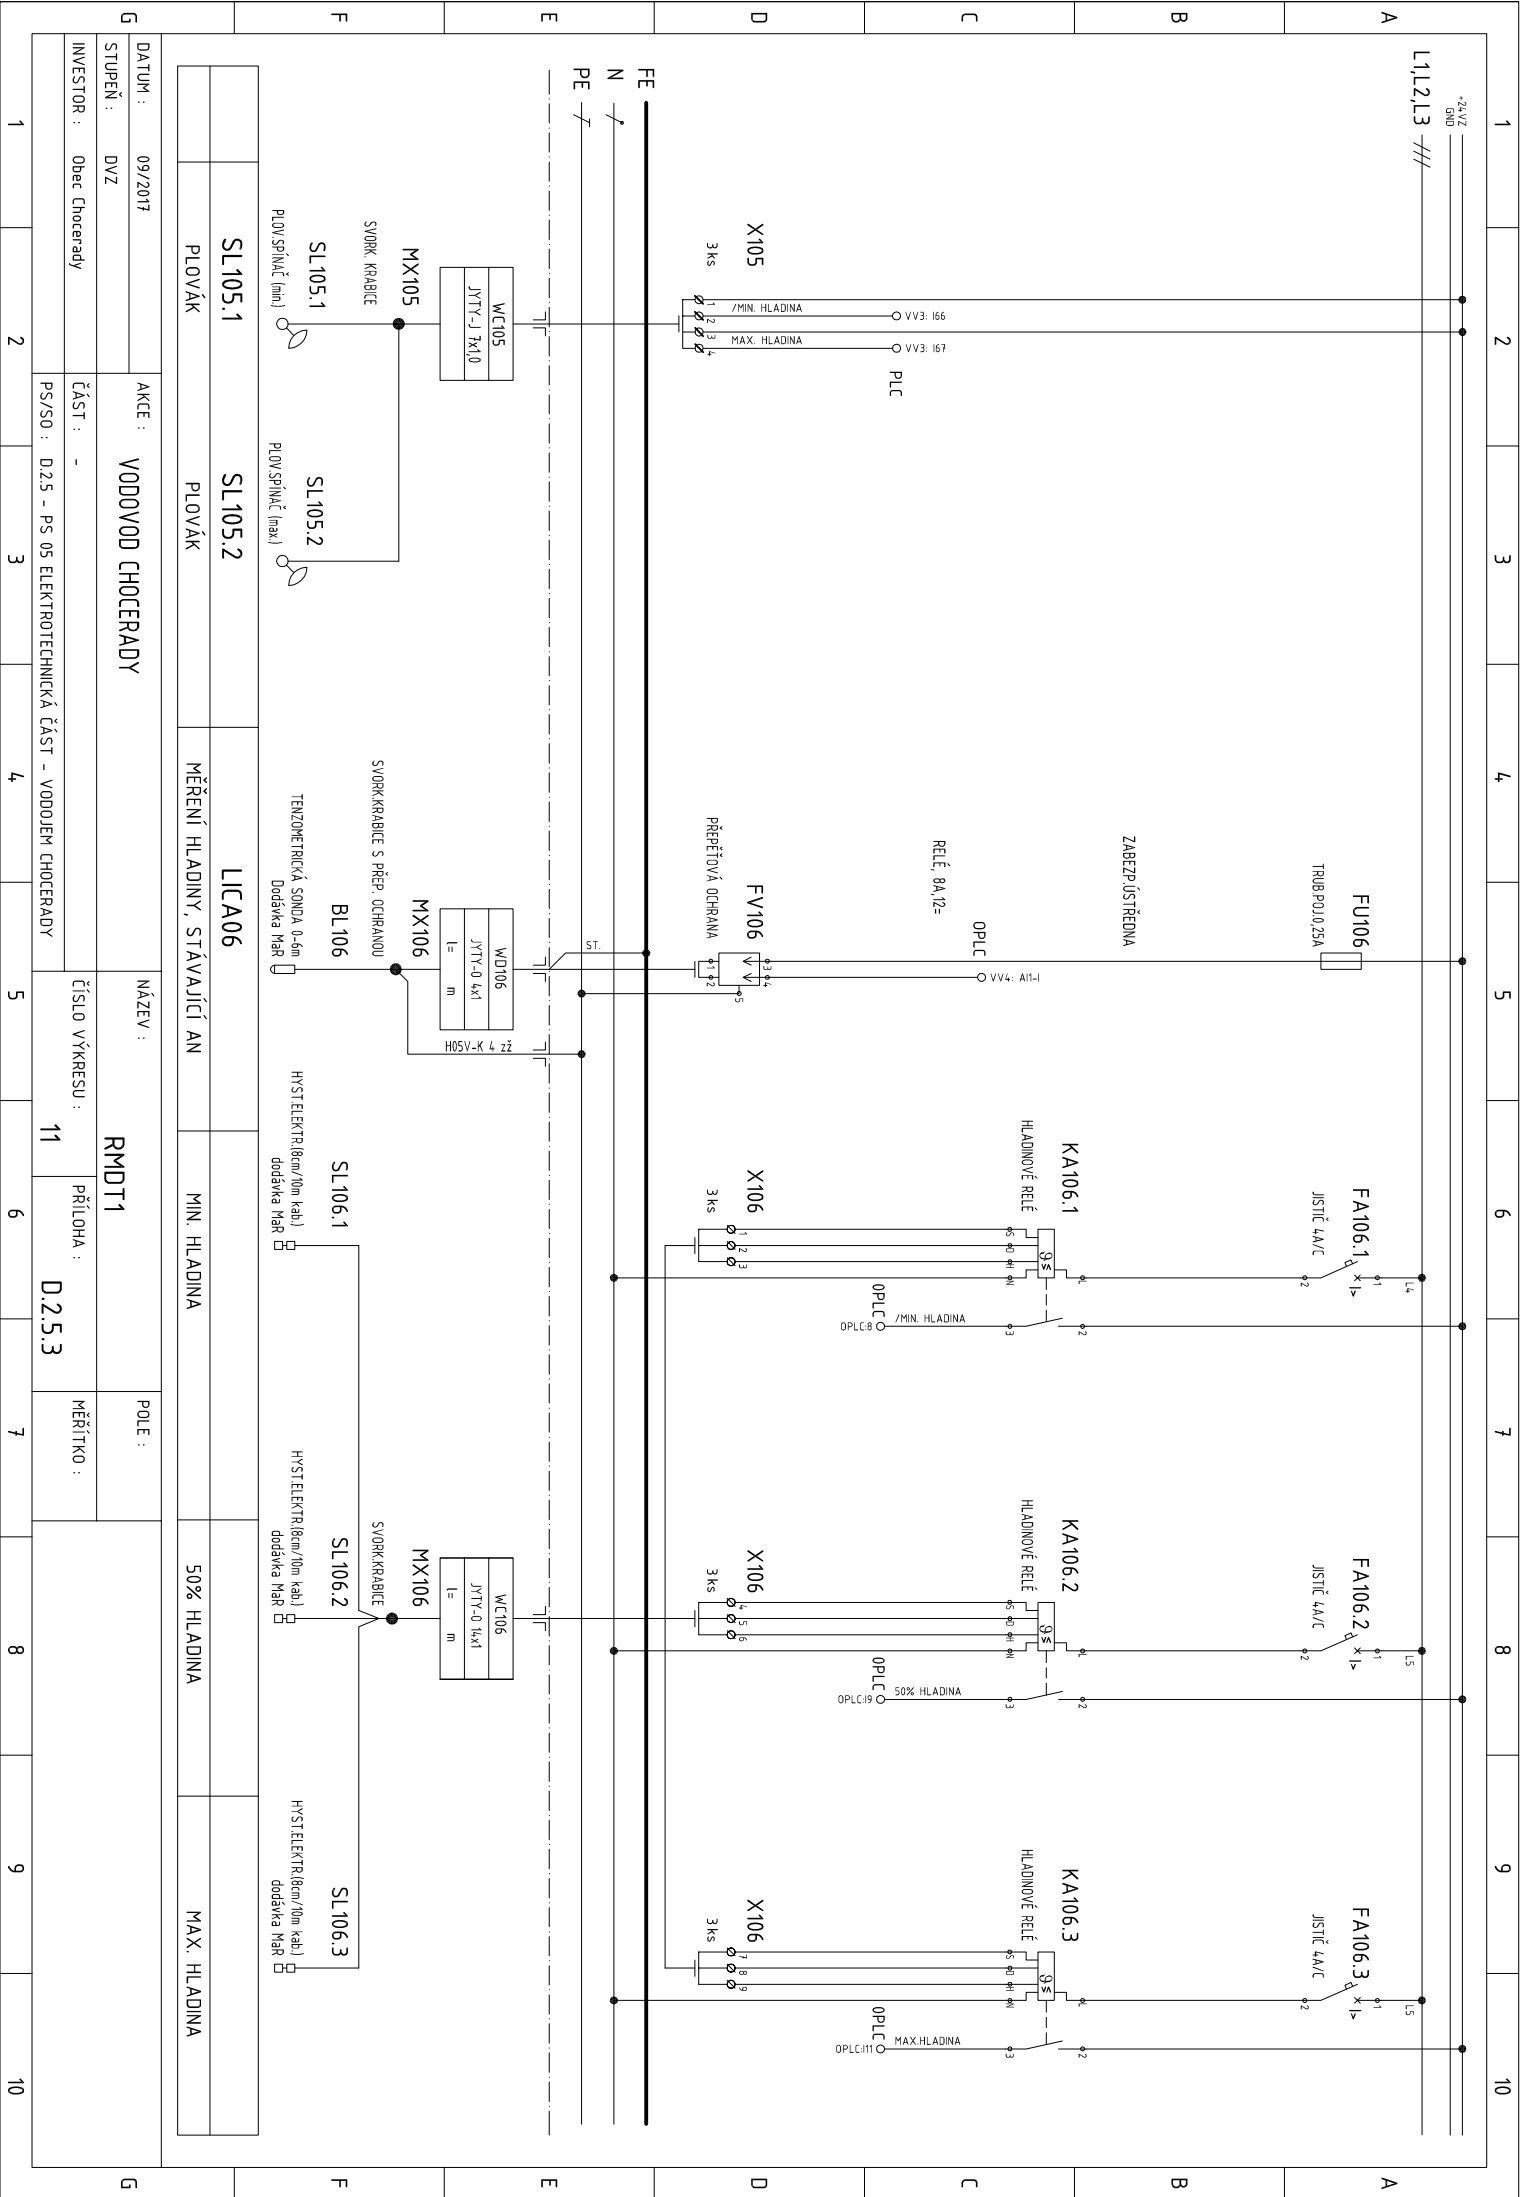

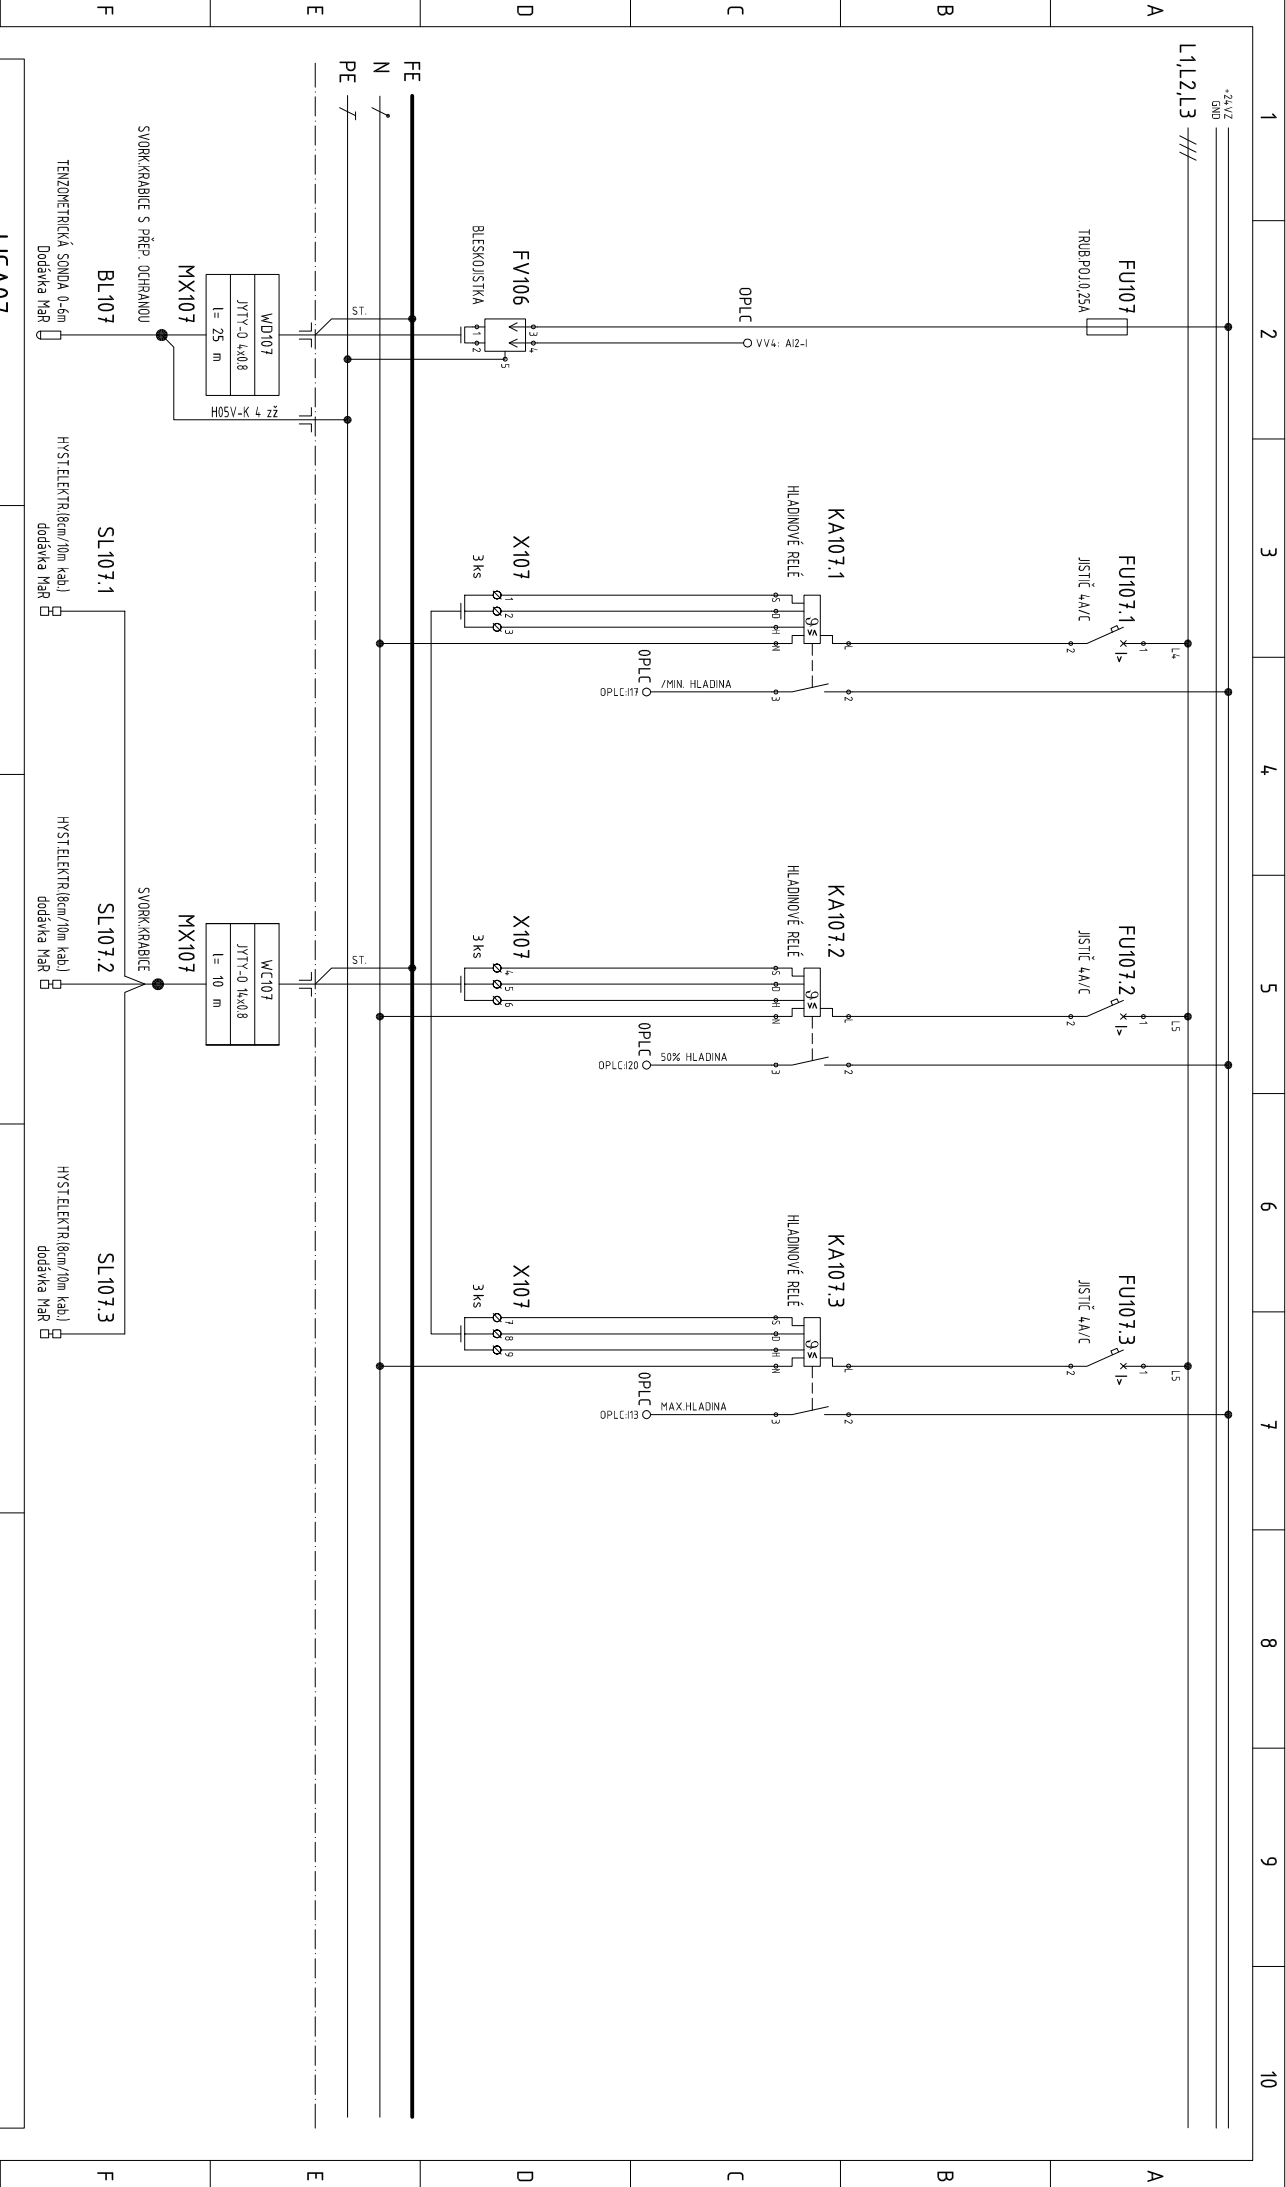

LILAUV																			
MĚŘENÍ HLADINY, NOVÁ AN																			
MIN. HLADINA																			
50% HLADINA																			
MAX. HLADINA																			
G																			
DATUM :		09/2017		AKCE :		VODOVOD CHOČERADY		NÁZEV :		RMDT1		POLE :							
STUPEŇ :		DIVZ		ČÁST :		-		ČÍSLO VÝKRESU :		12		PŘÍLOHA :		D.2.5.3		MĚŘÍTKO :			
INVESTOR :		Obec Chočeradý		PS/SO :		D.25 - PS 05 ELEKTROTECHNICKÁ ČÁST - VODOJEV CHOČERADY													
1		2		3		4		5		6		7		8		9		10	
G																			

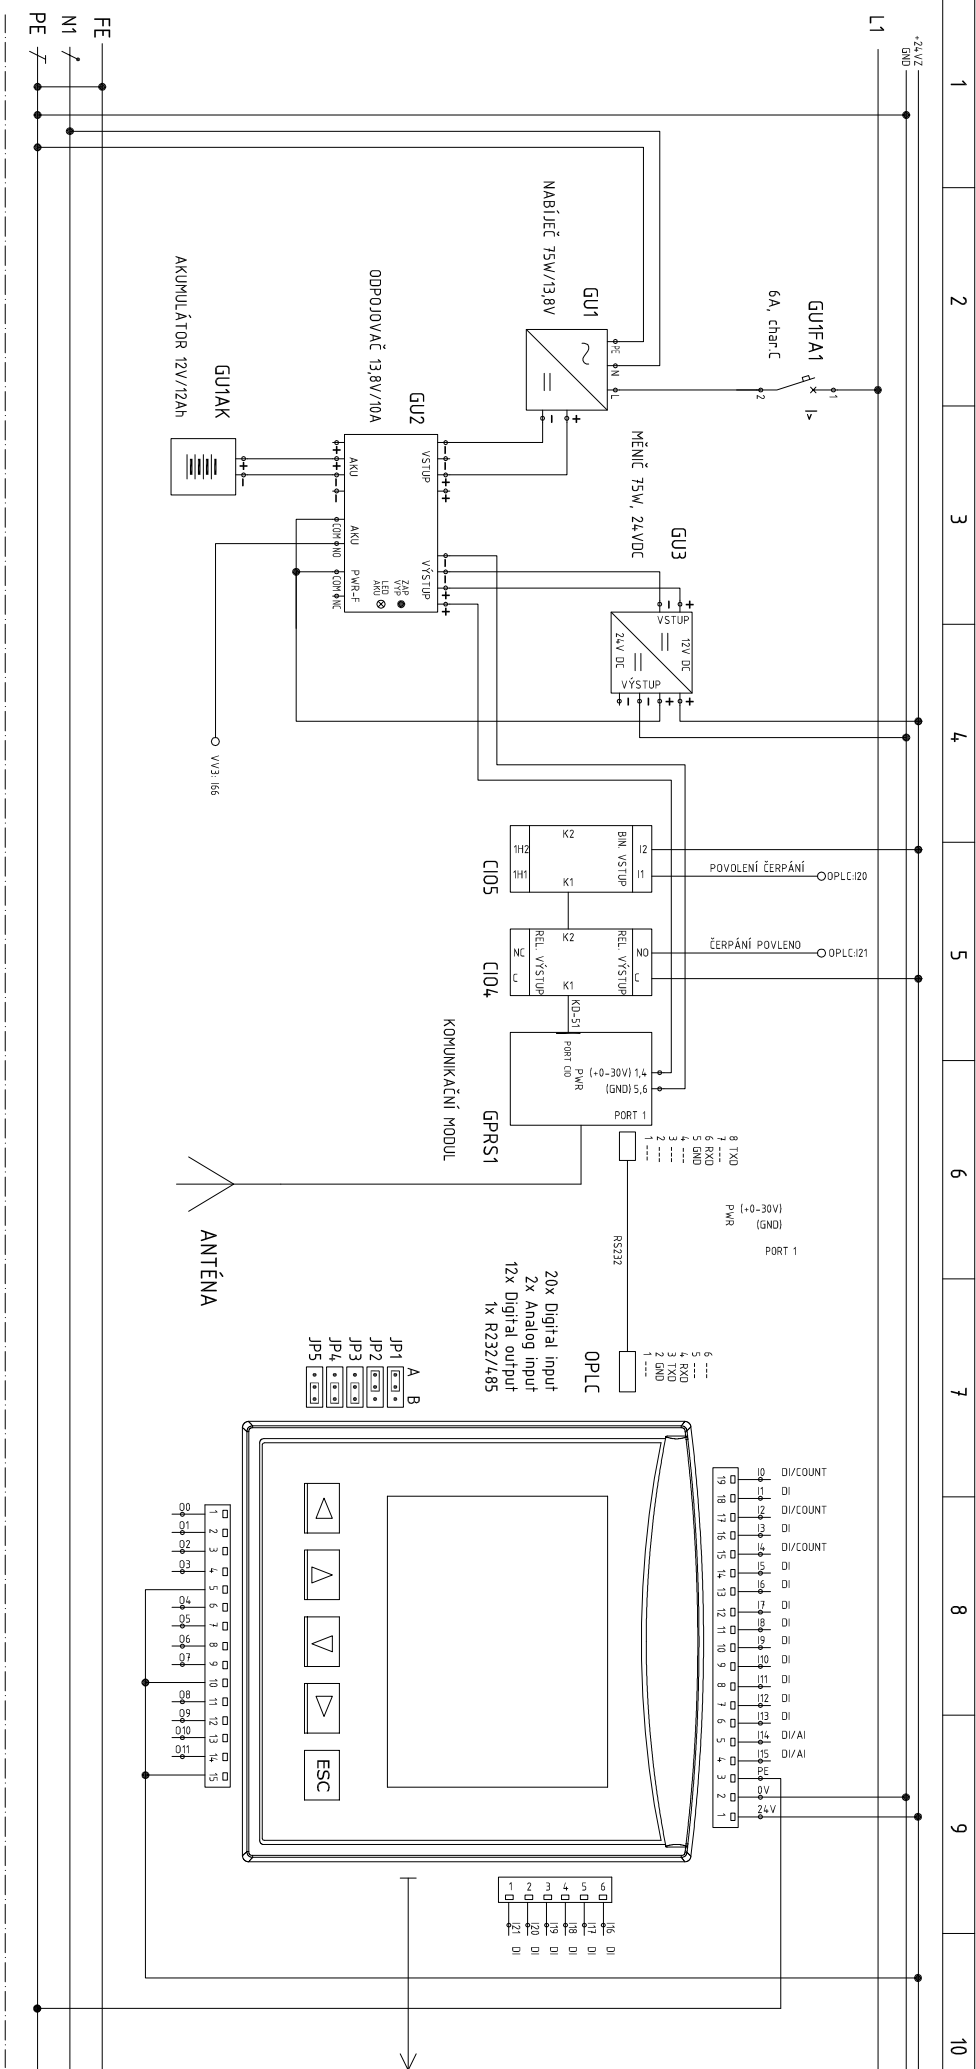


**POZOR!!
NAD OPLC UMÍSTIT ŠTÍTEK S LOG. ČÍSLEM**

VDJ CHOCCERADY
BE 0xx


Log. číslo objektu doplní správce vodárenského dispečinku Benešov.

OPPLC UMÍSTIT DO ROZVADĚČE (ZACHOVÁNÍ KRYTÍ IP65)

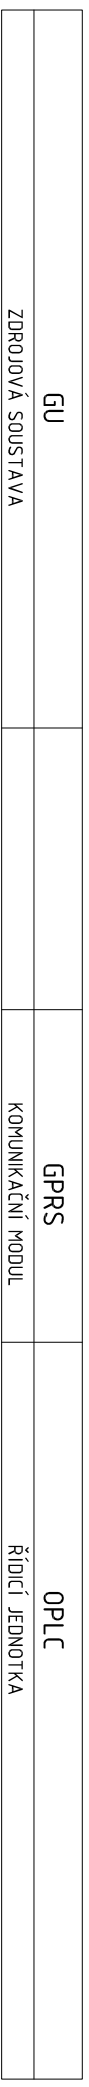

G							
DATUM :	09/2017	AKCE :	VODOVOD CHOČERADY	NÁZEV :	RMDT1	POLE :	
STUPENĚ :	DVZ						
INVESTOR :	Obec Chočeradý	ČÁST :	-	ČÍSLO VÝKRESU :	14	PŘÍLOHA :	D.2.5.3
PS/SO : D.25 - PS 05 ELEKTROTECHNICKÁ ČÁST - VODOVOD CHOČERADY							

1	
2	
3	
4	
5	
6	
7	
8	
9	
10	

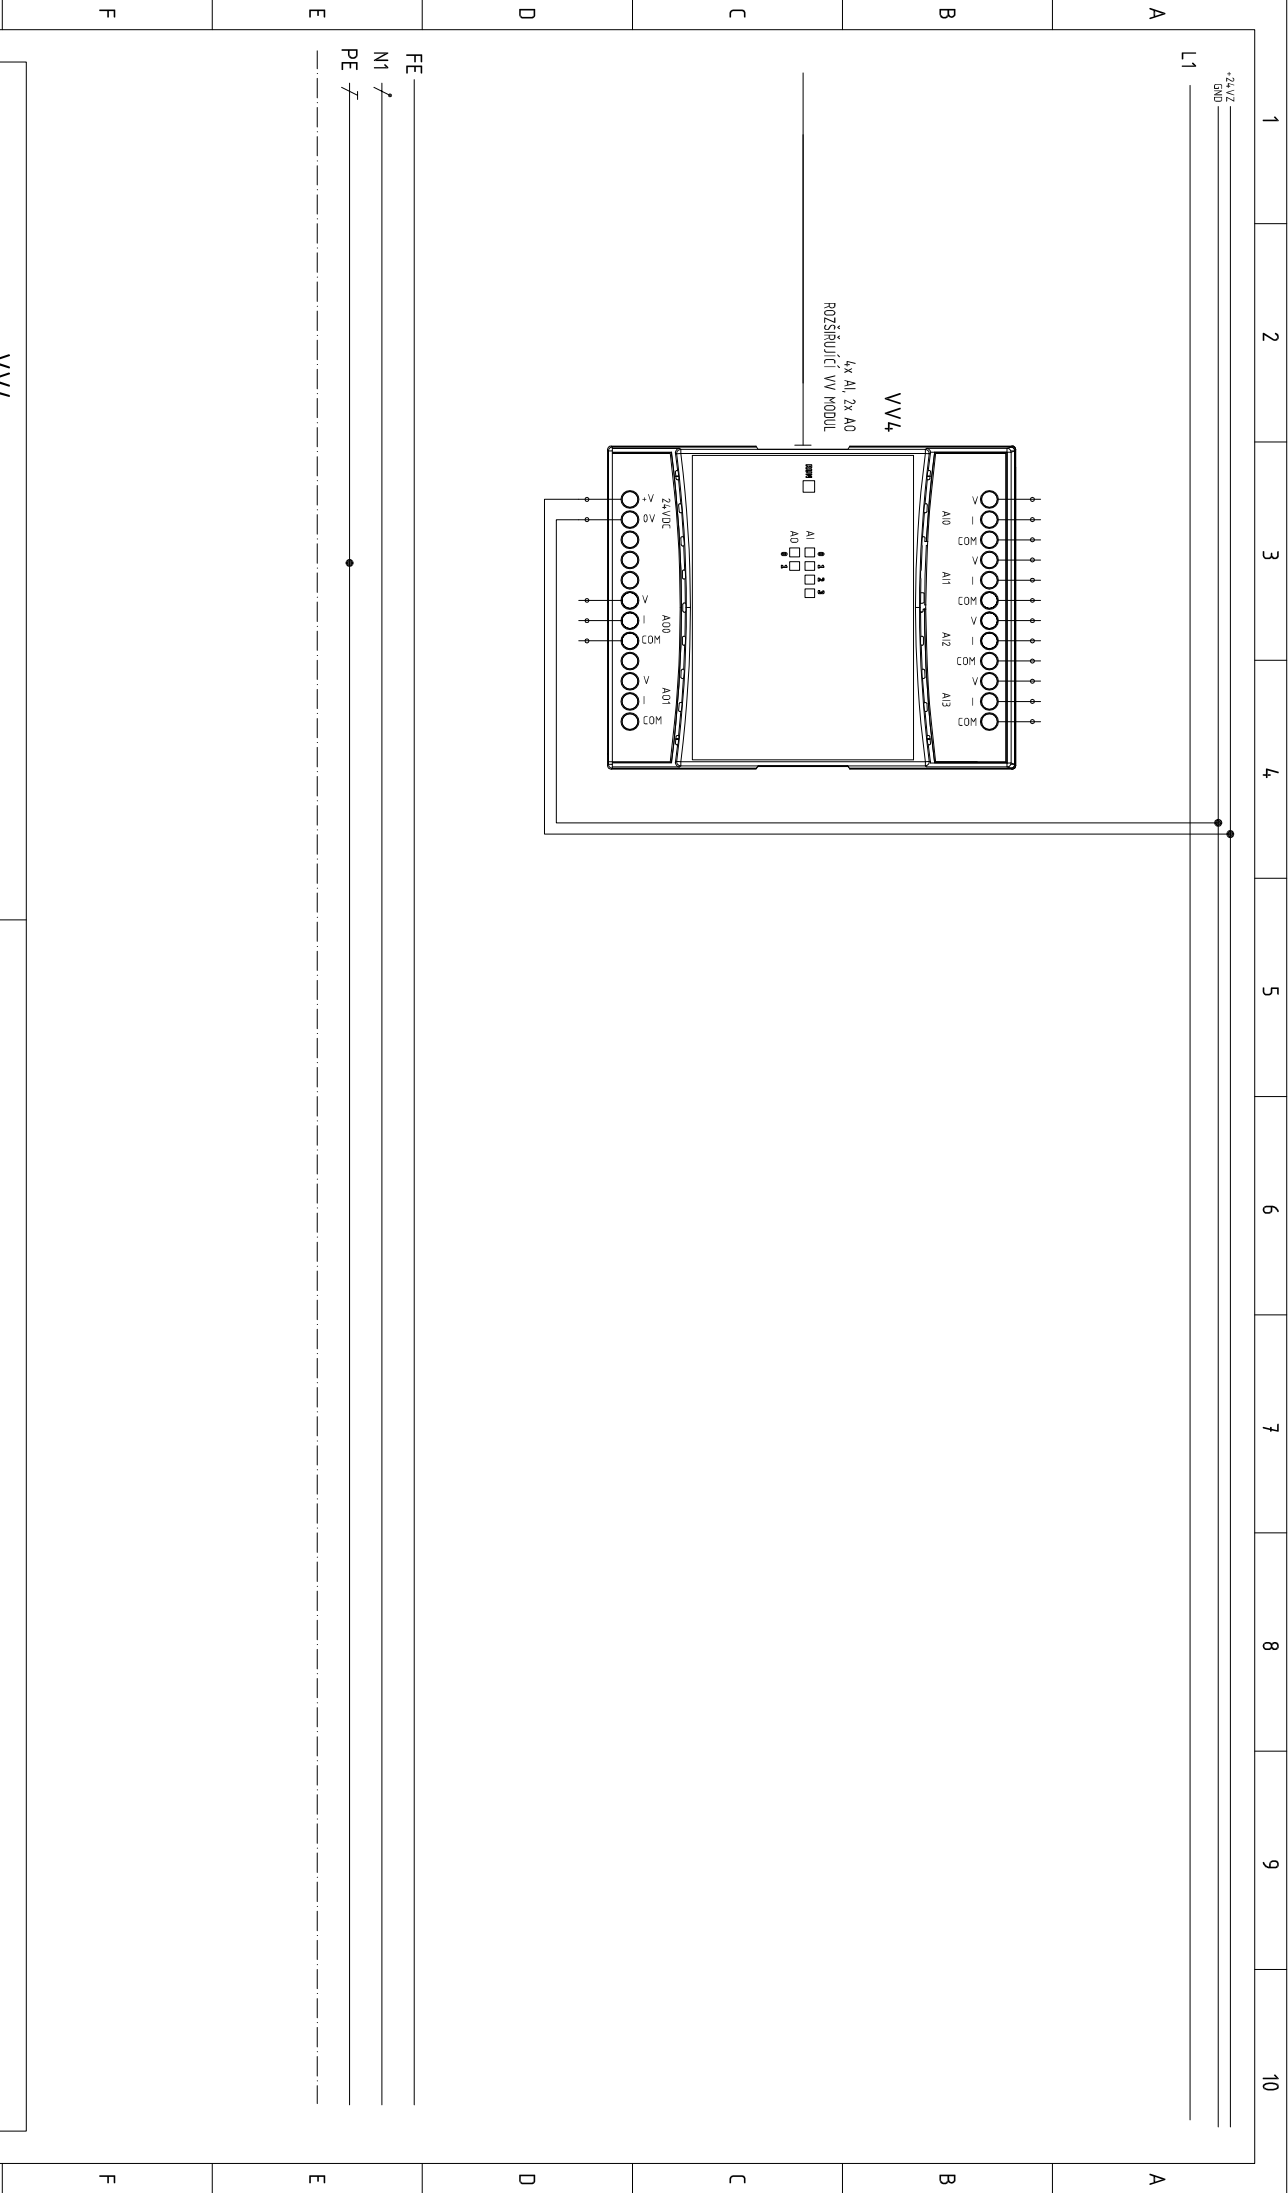

