


KATASTRÁLNÍ SITUAČNÍ VÝKRES č.2

M: 1:1000

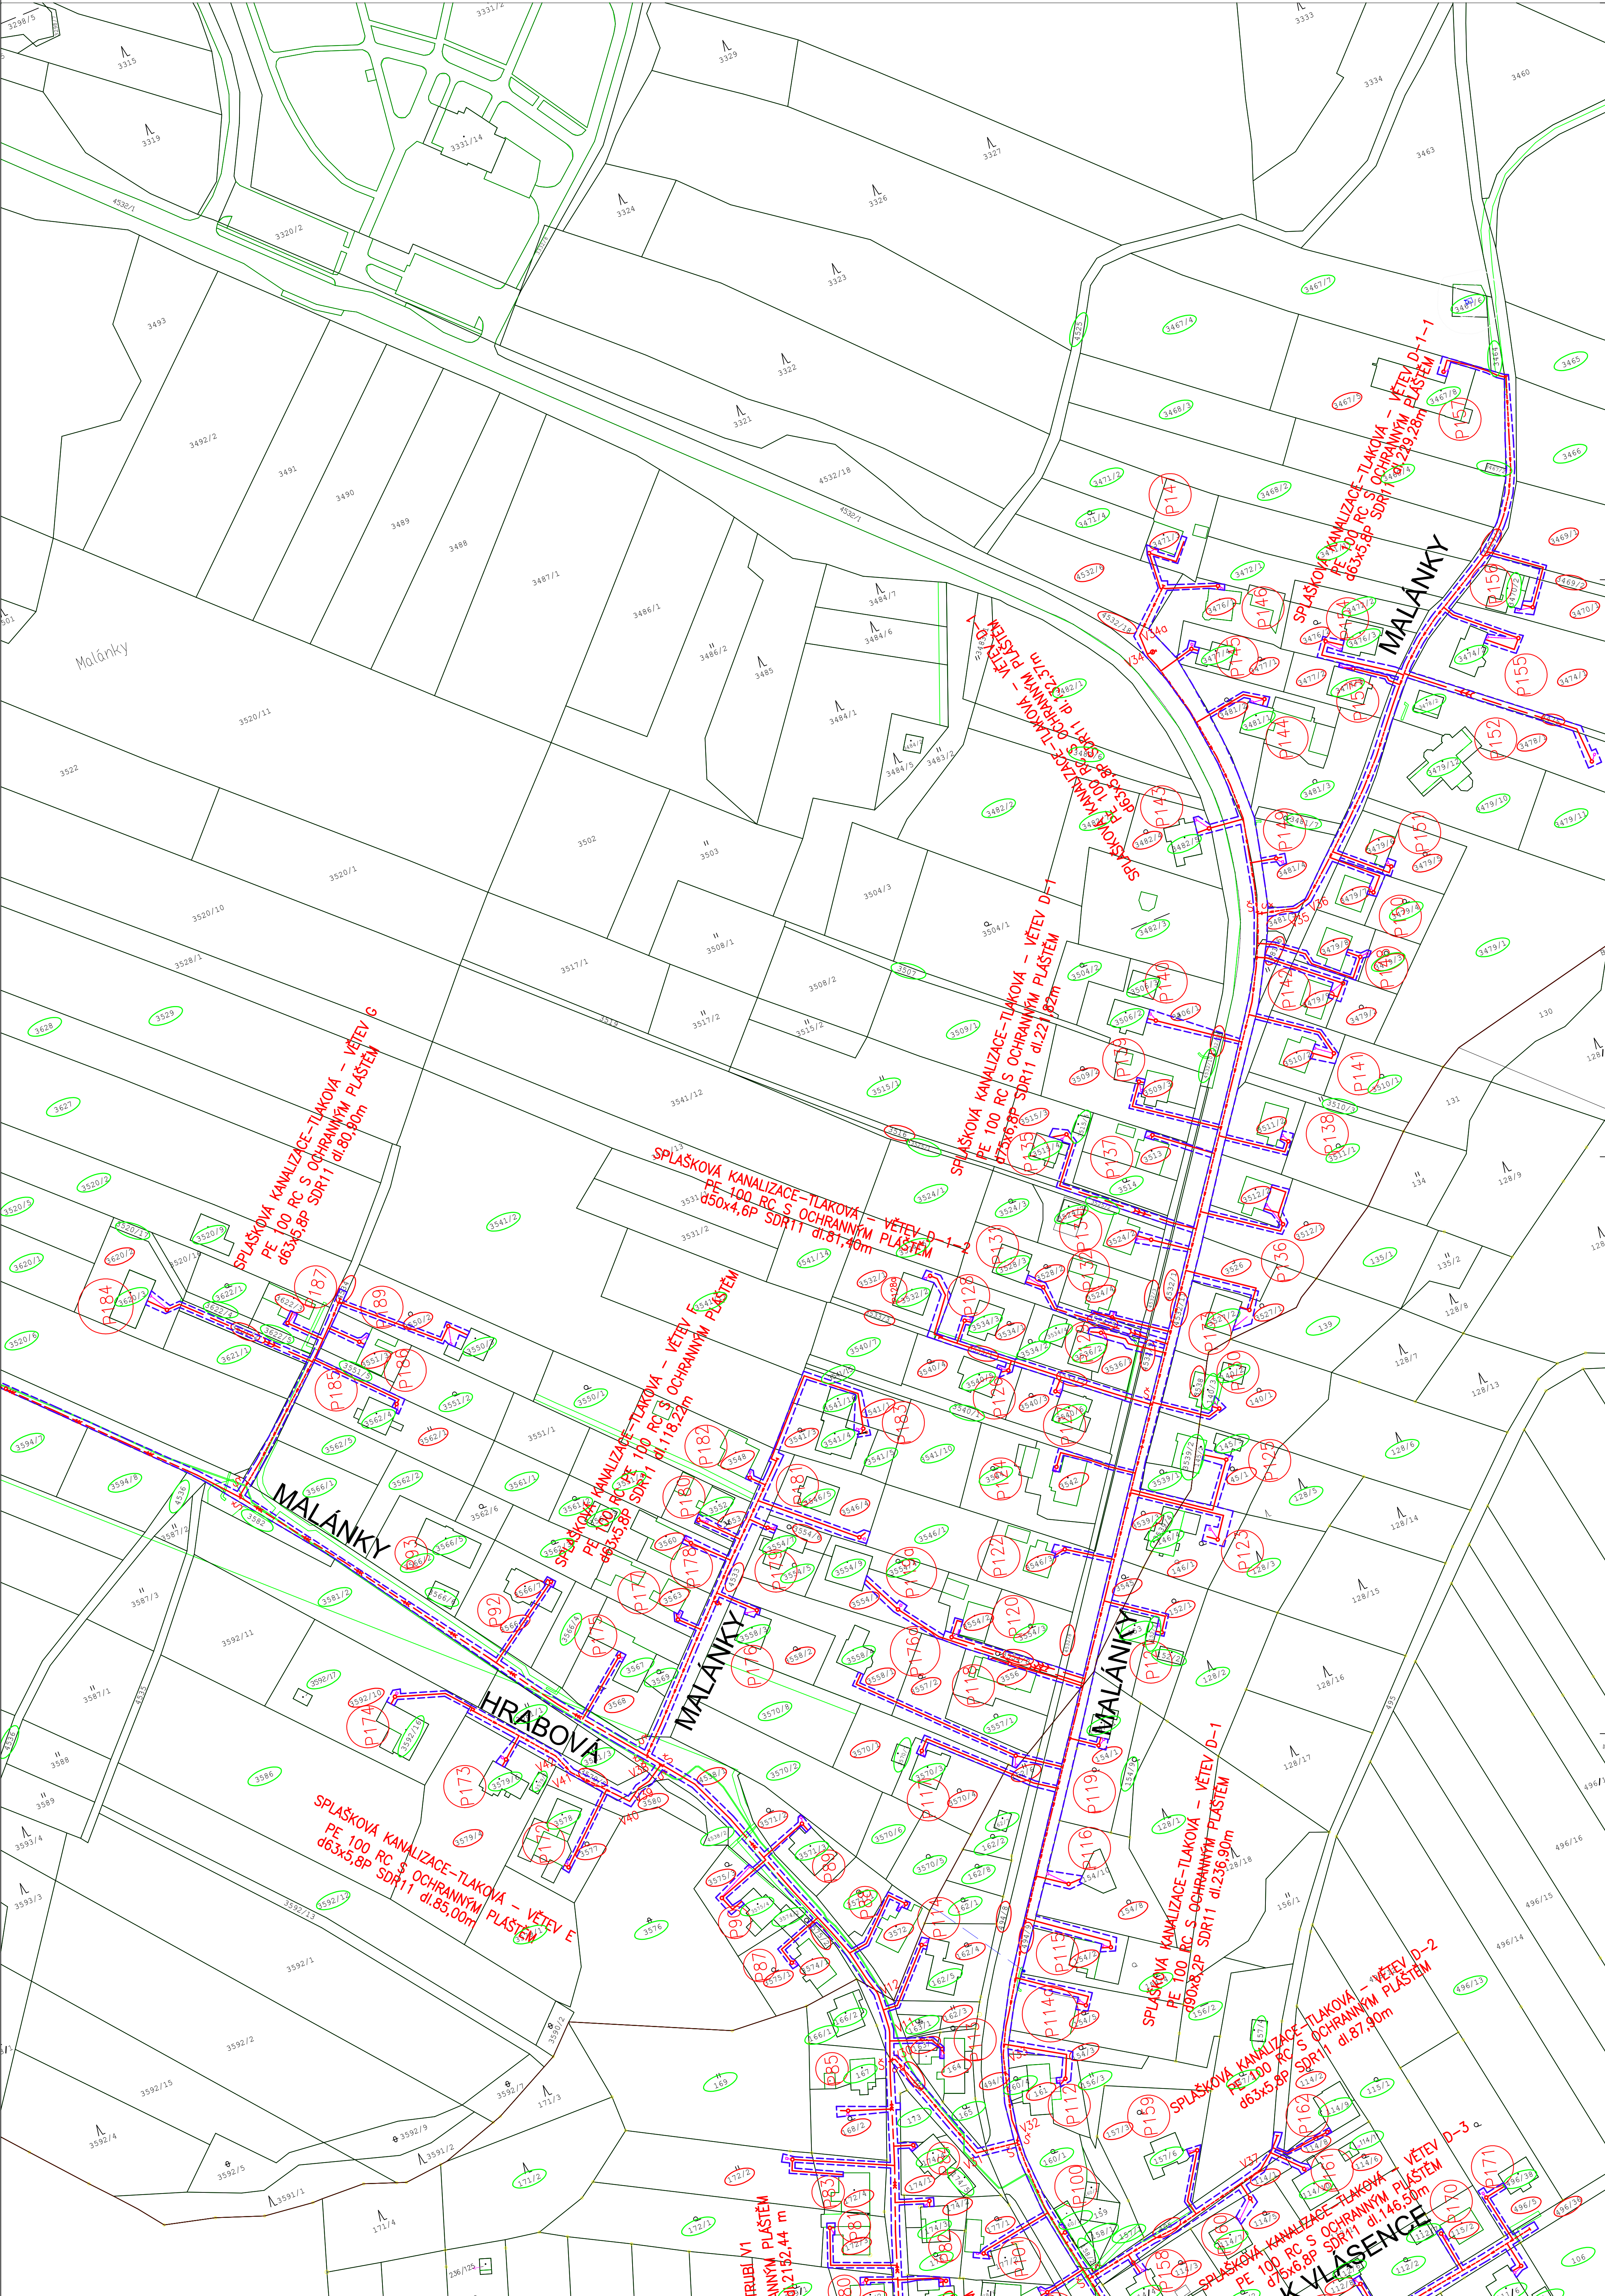


LEGENDA:

Legenda nových sítí

- SO 02 SPLAŠKOVÁ KANALIZACE
- SO 03 DEŠŤOVÁ KANALIZACE - NEMÍ SOUČÁSTÍ DOTAČÍ
- SO 01 SPLAŠKOVÁ KANALIZACE TLAKOVÁ
- SO 01.1 PODRUŽNÉ RADY TLAKOVÉ KANALIZACE VČETNĚ ČERPAČÍ ŠACHTY
- Dolůmňovací práce staveb dle katastru nemovitostí
- Sousedící parcely dle katastru nemovitostí
- Pracovní příjezd
- SO 03.1 KANALIZAČNÍ ODBOČKA DEŠŤOVÁ - NEMÍ SOUČÁSTÍ DOTAČÍ
- SO 02.1 KANALIZAČNÍ ODBOČKA SPLAŠKOVÁ
- KANALIZAČNÍ ODBOČKA SPLAŠKOVÁ
- S REVIZNÍ ŠACHTOU

Kód katastrálních situací: výkres:

0

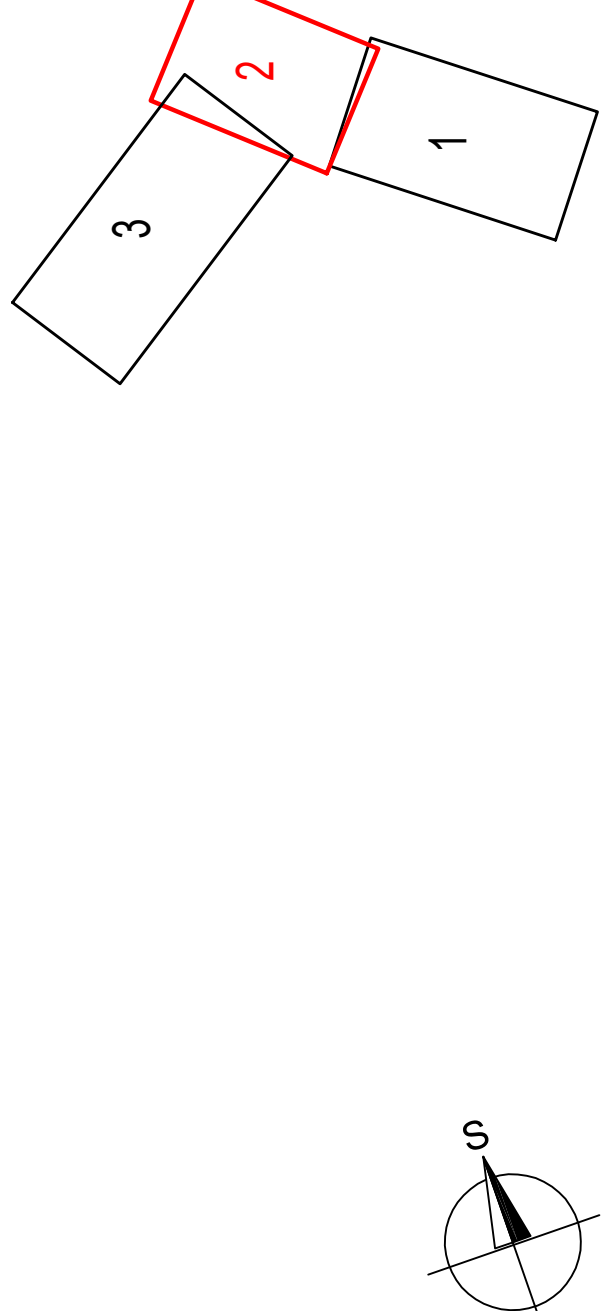

OBJEDMATEL: VAK HLUČÍN, s.r.o., Ostravská 124/18, 748 01 Hlučín	AQUA STAVBY s.r.o.						
ZHOTOVITEL: AQUA STAVBY s.r.o., Smrčův dvůr 365, 725 28 Ostrava-Lhotka	Start čtv. 365, 725 28 Ostrava-Lhotka pohlavce@aquastavby.cz						
VÝKRESOVATEL: Ing. Karel Páral	2022-PROJEKTANT						
NAČETÍ: Ing. Karel Páral	Ing. Karel Páral						
VÝBUDOVÁNÍ ODVLINĚ SPLAŠKOVÉ KANALIZACE							
V MĚSTSKÉ ČÁSTI BOBOVNÍKY MALÁNKY HLUČÍN							
PŘESTAVBA ČOV BOBOVNÍKY NA ČS A DEŠŤOVOU ZDRŽ							
NAČETÍ: VÝKRES: 1:1000	C.2.2						
KATASTRÁLNÍ SITUAČNÍ VÝKRES č.2							

Ostatní údaje dokumentu je důležitým vlastním znakem AQUA STAVBY s.r.o. a není-li to na jiném místě uvedeno, je považováno za součást projektu. Předání této dokumentace je podmínkou pro její použití. Všechny údaje jsou zajištěny a ověřeny.