


KOORDINAČNÍ SITUAČNÍ VÝKRES č.6

M: 1:500

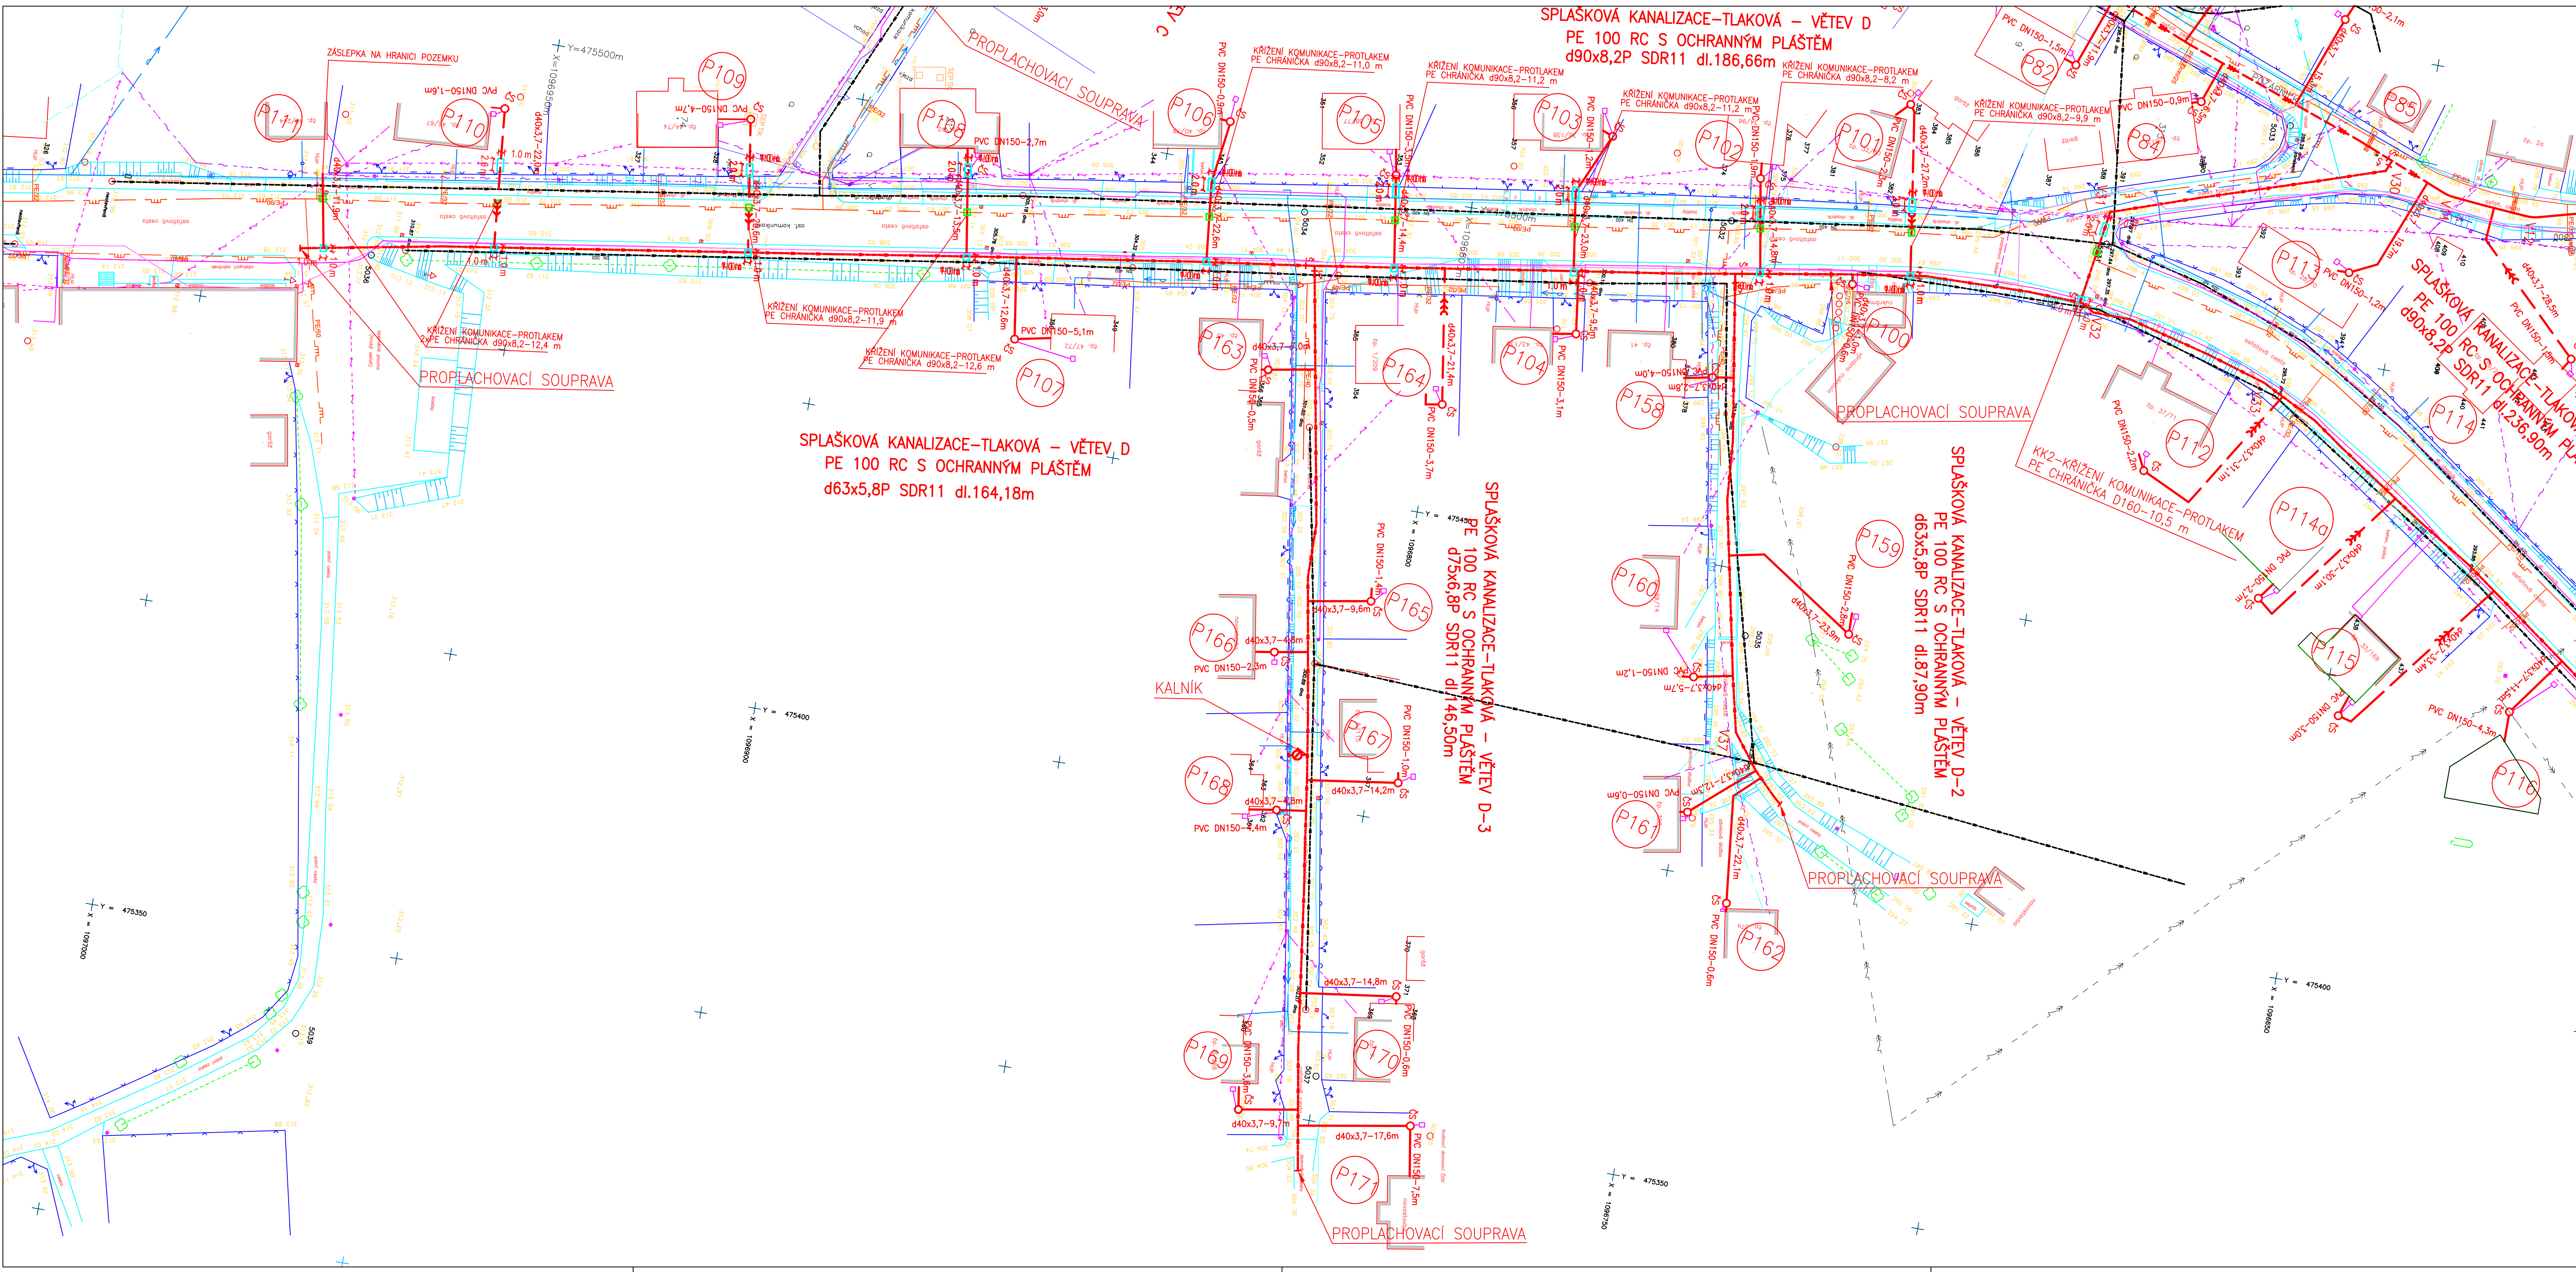



LEGENDA:

Legenda stávajících sítí

- nadzemní vedení NN, ČEZ Distribuce a.s.
- podzemní vedení NN, ČEZ Distribuce a.s.
- optické vedení České Radiokomunikace
- nadzemní sdělovací kabel, TELEFONICA O2
- rádiové sítě, TELEFONICA O2
- metalický kabel, TELEFONICA O2
- neprovozované sítě, TELEFONICA O2
- plynovod d90 STL, RWE Distribuční služby, s.r.o.
- vodovod OCEL DN300, VAK Hlučín s.r.o.
- vodovod LITINA DN100, VAK Hlučín s.r.o.
- jednotná kanalizace, VAK Hlučín s.r.o.
- přiváděč pitné vody OOV KRÁSNÉ POLE-LUDGEŘOVICE DN900

Legenda nových sítí

- SO 03 DEŠŤOVÁ KANALIZACE - NENÍ SOUČÁSTÍ DOTACÍ
- SO 02 SPLAŠKOVÁ KANALIZACE
- SO 01 SPLAŠKOVÁ KANALIZACE TLAKOVÁ
- SO 01.1 PODRUŽNÉ ŘÁDY TLAKOVÉ KANALIZACE VČETNĚ ČERPAČÍ ŠACHTY
- PŘEPOJENÍ NA NOVOU KANALIZACI, KTERÁ BUDE NAPOJENA DO ČERPAČÍ ŠACHTY STÁV.POTRUBÍ BUDE ZAFOUKÁNO
- PŘÍPOJKA NN PRO ČS
- SO 03.1 KANALIZAČNÍ ODBOČKA DEŠŤOVÁ - NENÍ SOUČÁSTÍ DOTACÍ
- SO 02.1 KANALIZAČNÍ ODBOČKA SPLAŠKOVÁ
- KANALIZAČNÍ ODBOČKA SPLAŠKOVÁ S REVIZNÍ ŠACHTOU
- OTEVŘENÁ JÁMA - OBNAŽENÍ STL PLYNOVODU (1,0x1,0 m)
- ZÁPICHOVÉ (2,0x1,0 m) A KONCOVÉ JÁMY (1,0x1,0 m) PROTILAKU
- OTEVŘENÁ JÁMA V MÍSTĚ NAPOJENÍ PŘÍPOJKY (P149, P143, P144, P145)

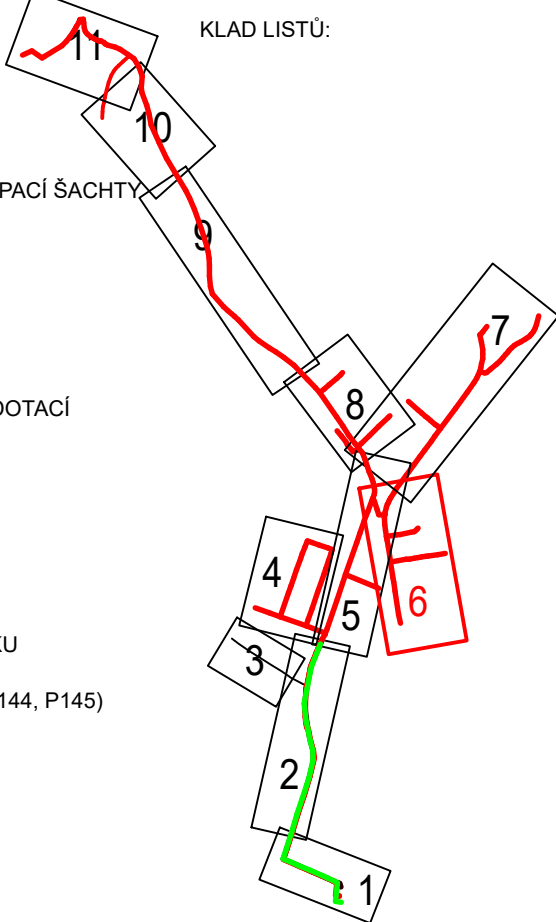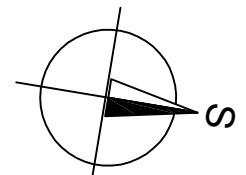

OBJEDNATEL: VaK HLUČÍN, s.r.o., Ostravská 124/18, 748 01 Hlučín		AQUA STAVBY s.r.o.	
ZHOTOVITEL: AQUA STAVBY s.r.o., Stará čtvrť 365, 725 28 Ostrava-Lhotka		Stará čtvrť 365, 725 28 Ostrava-Lhotka	
VYPRACOVAL Ing. Kateřina Pchálková	ZODP.PROJEKTANT Ing. Kateřina Pchálková	pchalkova@aquastavby.cz	
NÁZEV STAVBY : VÝBUDOVÁNÍ ODDĚLNÉ SPLAŠKOVÉ KANALIZACE V MĚSTSKÉ ČÁSTI BOBROVNÍKY, MALÁNKY, HLUČÍN PŘESTAVBA ČOV BOBROVNÍKY NA ČS A DEŠŤOVOU ZDRŽ		FORMÁT :	10x A4
		STUPEŇ :	DPS
		DATUM :	10/2019
NÁZEV VÝKRESU : KOORDINAČNÍ SITUAČNÍ VÝKRES č.6		MĚŘÍTKO :	1:500
		ČÍSLO VÝKR.:	C.3.6

Obsah tohoto dokumentu je duševním vlastnictvím společnosti AQUA STAVBY s.r.o. a nesmí být on ani jeho část bez jejího písemného souhlasu upravován, předán třetí straně nebo použit k jiným účelům, než vyplývá ze smlouvy o dílo.