


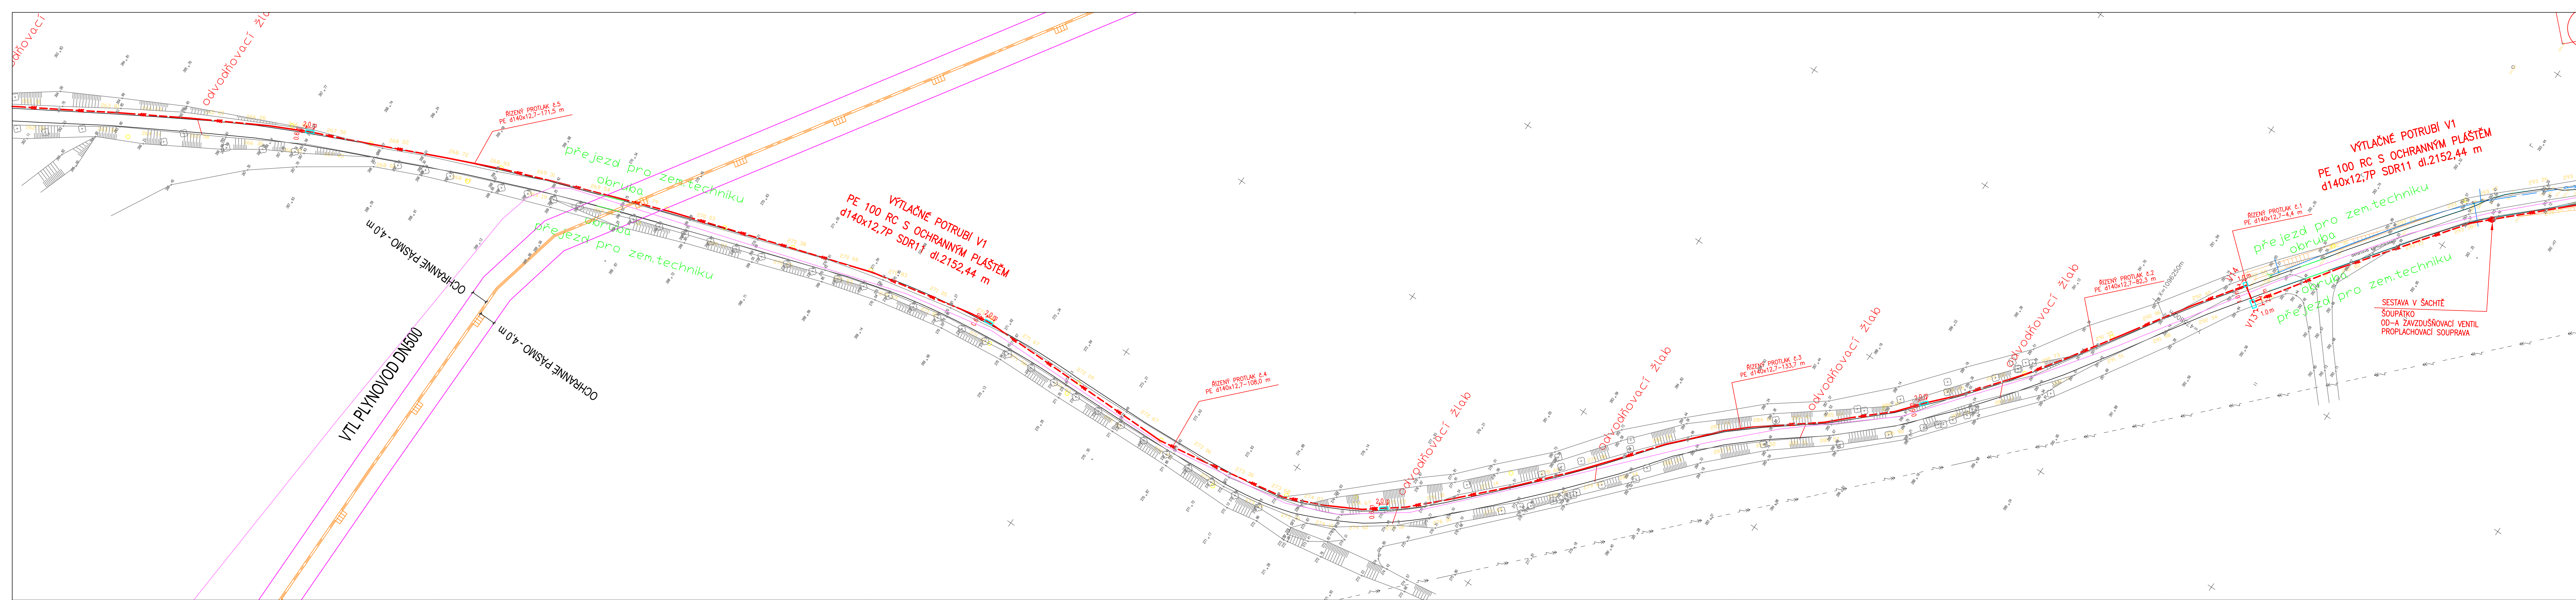

KOORDINAČNÍ SITUAČNÍ VÝKRES č.9

M: 1:500

LEGENDA:

Legenda stávajících sítí

- nadzemní vedení NN, ČEZ Distribuce a.s.
- podzemní vedení NN, ČEZ Distribuce a.s.
- optické vedení České Radiokomunikace
- nadzemní sdělovací kabel, TELEFONICA O2
- rádiové sítě, TELEFONICA O2
- metalický kabel, TELEFONICA O2
- neprovozované sítě, TELEFONICA O2
- plynovod d90 STL, RWE Distribuční služby, s.r.o.
- plynovod DN500 VTL, RWE Distribuční služby, s.r.o.
- vodovod OCEL DN300, VAK Hlučín s.r.o.
- vodovod LITINA DN100, VAK Hlučín s.r.o.
- jednotná kanalizace, VAK Hlučín s.r.o.
- priváděč pitné vody OOV KRÁSNÉ POLE-LUDGEŘOVICE DN900

Legenda nových sítí

- SO 03 DEŠŤOVÁ KANALIZACE - NEJÍ SOUČÁSTÍ DOTACÍ
- SO 02 SPLAŠKOVÁ KANALIZACE
- SO 01 SPLAŠKOVÁ KANALIZACE TLAKOVÁ
- SO 01.1 PODRUŽNÉ ŘADY TLAKOVÉ KANALIZACE VČETNĚ ČERPAČÍ ŠACHTY
- PŘEPOJENÍ NA NOVOU KANALIZACI, KTERÁ BUDE NAPOJENA DO ČERPAČÍ ŠACHTY STÁV.POTRUBÍ BUDE ZAFOUKÁNO
- PŘÍPOJKA NN PRO ČS
- SO 03.1 KANALIZAČNÍ ODOBOČKA DEŠŤOVÁ - NEJÍ SOUČÁSTÍ DOTACÍ
- SO 02.1 KANALIZAČNÍ ODOBOČKA SPLAŠKOVÁ
- KANALIZAČNÍ ODOBOČKA SPLAŠKOVÁ S REVIZNÍ ŠACHTOU

OBJEDNATEL: VaK HLUČÍN, s.r.o., Ostravská 124/18, 748 01 Hlučín	ZODP.PROJEKTANT: Ing. Kateřina Pchálková	AQUA STAVBY s.r.o. Stará čtvrť 365, 725 28 Ostrava-Lhotka pchalkova@aquastavby.cz
ZHOTOVITEL: AQUA STAVBY s.r.o., Stará čtvrť 365, 725 28 Ostrava-Lhotka		
VYPRACOVAL: Ing. Kateřina Pchálková		
NÁZEV STAVBY: VÝBUDOVÁNÍ ODDÍLNÉ SPLAŠKOVÉ KANALIZACE V MĚSTSKÉ ČÁSTI BOBROVNÍKY, MALÁNKY, HLUČÍN		
PŘESTAVBA ČOV BOBROVNÍKY NA ČS A DEŠŤOVOU ZDRŽ		
NÁZEV VÝKRESU: KOORDINAČNÍ SITUAČNÍ VÝKRES č.9		
Obsah tohoto dokumentu je duševním vlastnictvím společnosti AQUA STAVBY s.r.o. a nesmí být on ani jeho část bez jejího písemného souhlasu upravován, předán třetí straně nebo použit k jiným účelům, než vyplývá ze smlouvy o dílo.		