


KLADČSKÉ SCHÉMA – VÝTLAČNÉ POTRUBÍ V1

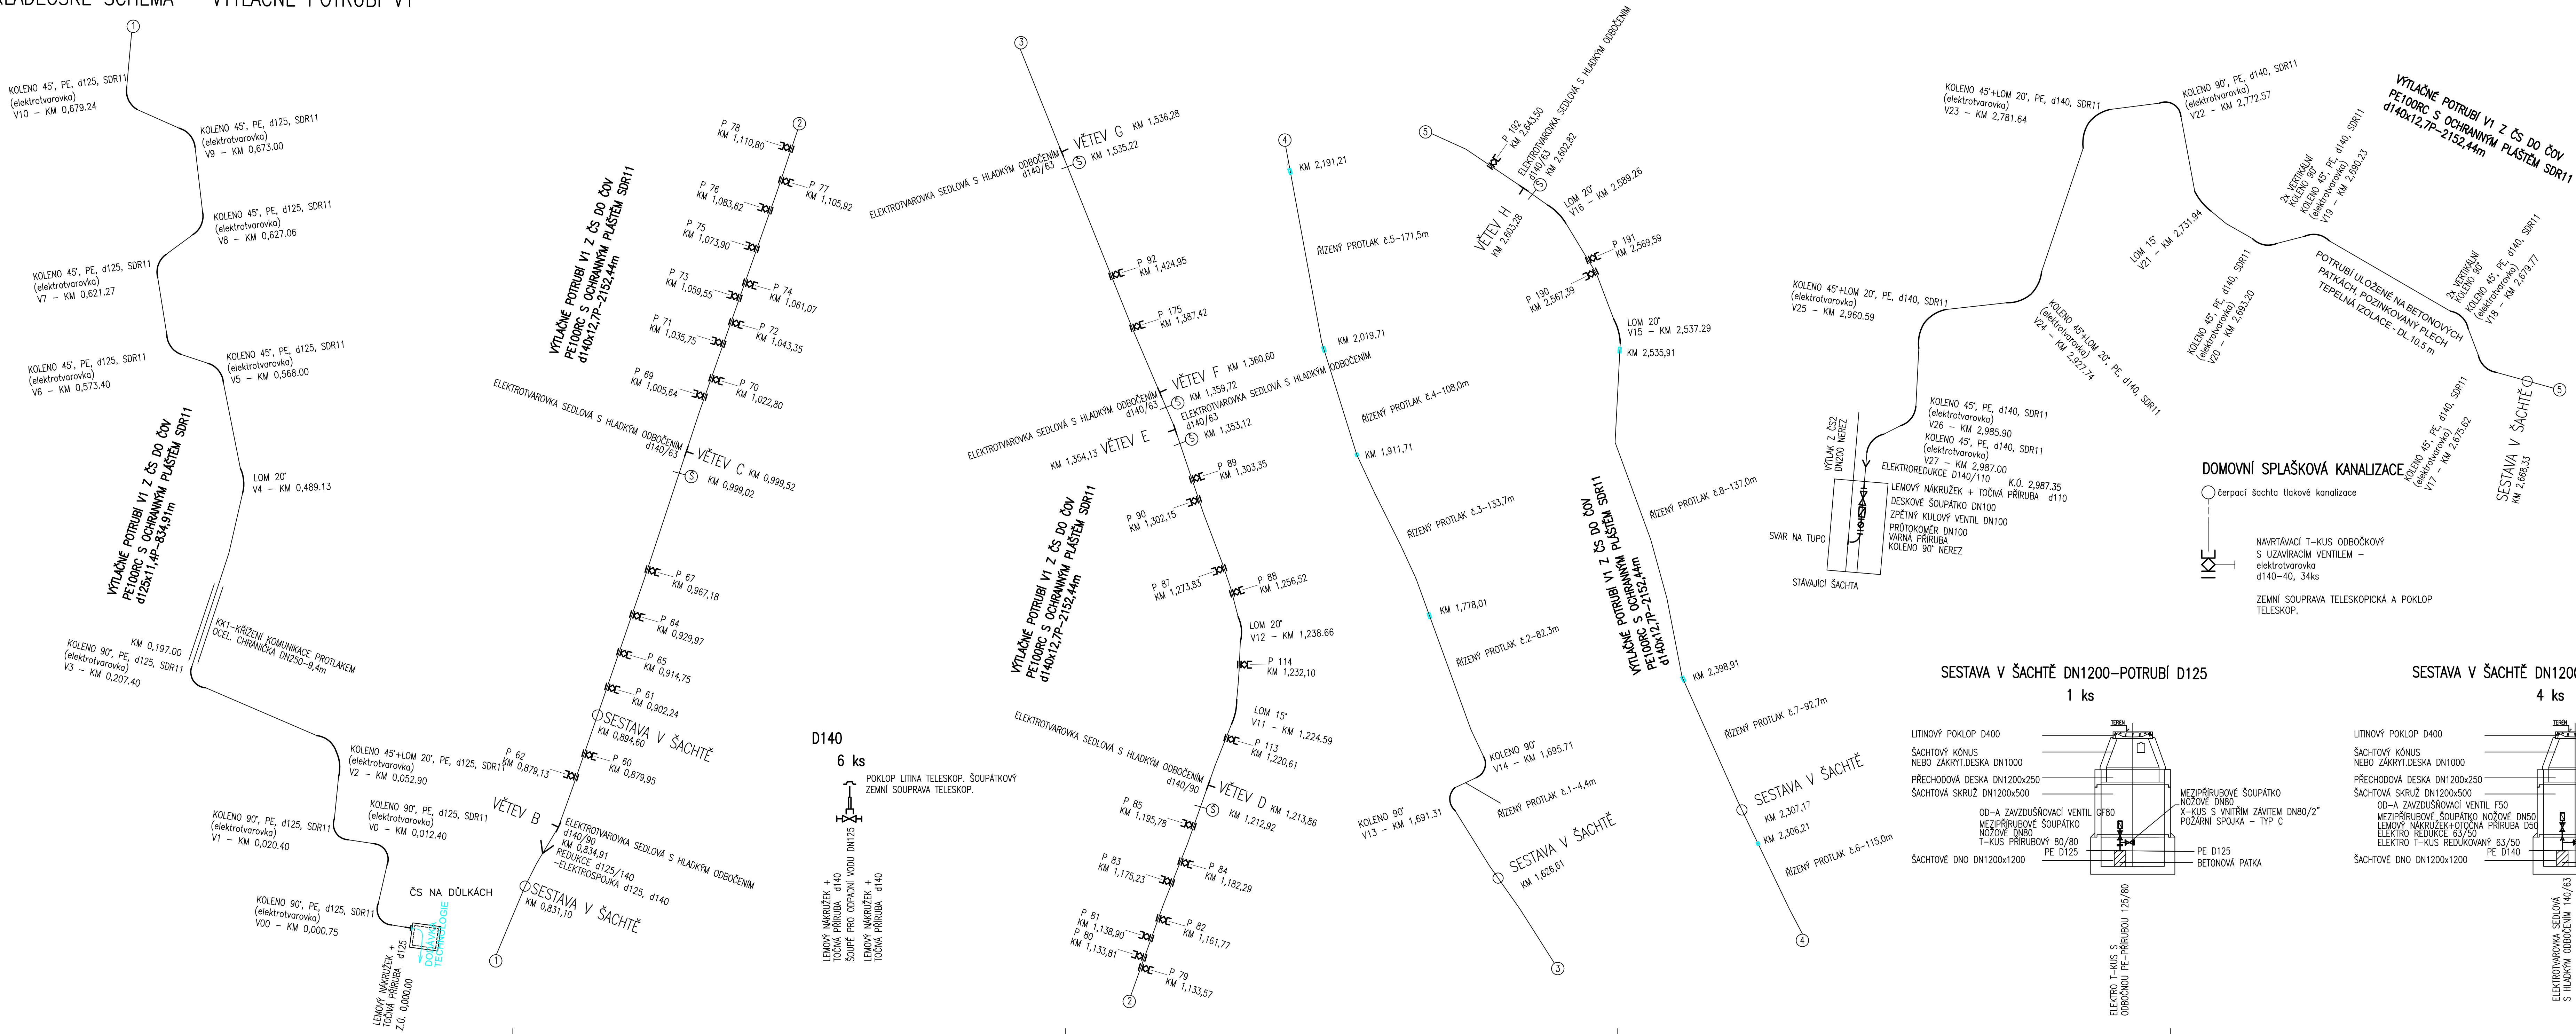

	Název	DN, d	PN	Počet celkem	m
Potrubi a tvarovky HD-PE, PE 100, SDR 11					
1	Potrubi PE 100 RC d125x11,4P SDR 11	125x11,4	16	834,91	m
2	Potrubi PE 100 RC d140x12,7P SDR 11	140x12,7	16	2152,44	m
3	Lemový nákrůžek + otočná příruba	110	16		ks
4	Lemový nákrůžek + otočná příruba	125	16	1	ks
5	Lemový nákrůžek + otočná příruba	140	16	12	ks
6	Lemový nákrůžek + otočná příruba	50	16	8	ks
7	Koleno 90°	125	16	4	ks
8	Koleno 45°	125	16	7	ks
9	Elektrospojka	125	16	1	ks
10	Elektrospojka	140	16	1	ks
11	Elektrovarovka sedlová s hladkým odbočením	140/90	16	2	ks
12	Elektrovarovka sedlová s hladkým odbočením	140/63	16	9	ks
13	Koleno 45°	140	16	9	ks
14	Koleno 90°	140	16	7	ks
15	Redukce 125/140	125/140	16	1	ks
16	Navrtávací T-kus odbočkový s uzavíratelným ventilem	140/40	16	34	ks
17	Elektro T-kus s odbočkou PE-příruba	125/80	16	1	ks
18	Elektro T-kus redukovaný	63/50	16	4	ks
19	Elektroredukce	63/50	16	4	ks
Potrubi a tvarovky z tvárné litiny					
20	T-kus přírubový	80/80	16	1	ks
21	Soupátko mezíprůbové nožové	80	16	2	ks
22	Soupátko mezíprůbové nožové	50	16	8	ks
23	X-kus	80/2"	16	1	ks
24	X-kus	50/2"	16	4	ks
25	Soupě pro odpadní vodu	125	16	6	ks
26	Deskové soupátko	100	16	1	ks
27	Zpětný kulový ventil	100	16	1	ks
28	Protokoměr	100	16	1	ks
29	Varná příruba	100	16	1	ks
30	Od a zavzdušňovací ventil	80	16	1	ks
31	Od a zavzdušňovací ventil	50	16	4	ks
Ostatní výrobky					
32	Ocelové potrubí - chránička	250		9,4	m
33	Požární spoika C			5	ks
34	Koleno 90° nerez	100		1	ks
35	Poklop litinový soupátkový			6	ks
36	Poklop litinový teleskop, pro domovní přípojky			34	ks
37	Zemní souprava teleskopická pro domovní přípojky - krycí hloubka 0,8 - 1,2 m, c 3612			34	ks
38	Zemní souprava soupátková teleskopická - krycí hloubka 0,8 - 1,2 m, c 9612	140		6	ks
39	Poklop litina D400			5	ks
40	Šachtový kónus nebo zakrytá deska DN1000			5	ks
41	Přechodová deska DN1200x250			5	ks
42	Šachtová skruž DN1200x500			5	ks
43	Šachtové dno DN1200x1200			5	ks
44	Vyhledávací vodič Cu 4 mm ² (délka + 5%)			3 120	m
45	Výstražná fólie			3 120	m
46	Orientační tubulky			45	ks
47	Čerpací šachta			34	ks

DOMOVNÍ SPLAŠKOVÁ KANALIZACE


čerpací šachta tlakové kanalizace

NAVRTÁVACÍ T-KUS ODBOČKOVÝ S UZAVÍRACÍM VENTILEM – elektrovarovka d140–40, 34ks

ZEMNÍ SOUPRAVA TELESKOPIČKÁ A POKLOP TELESKOP.


SESTAVA V ŠACHTĚ DN1200–POTRUBÍ D125

1 ks

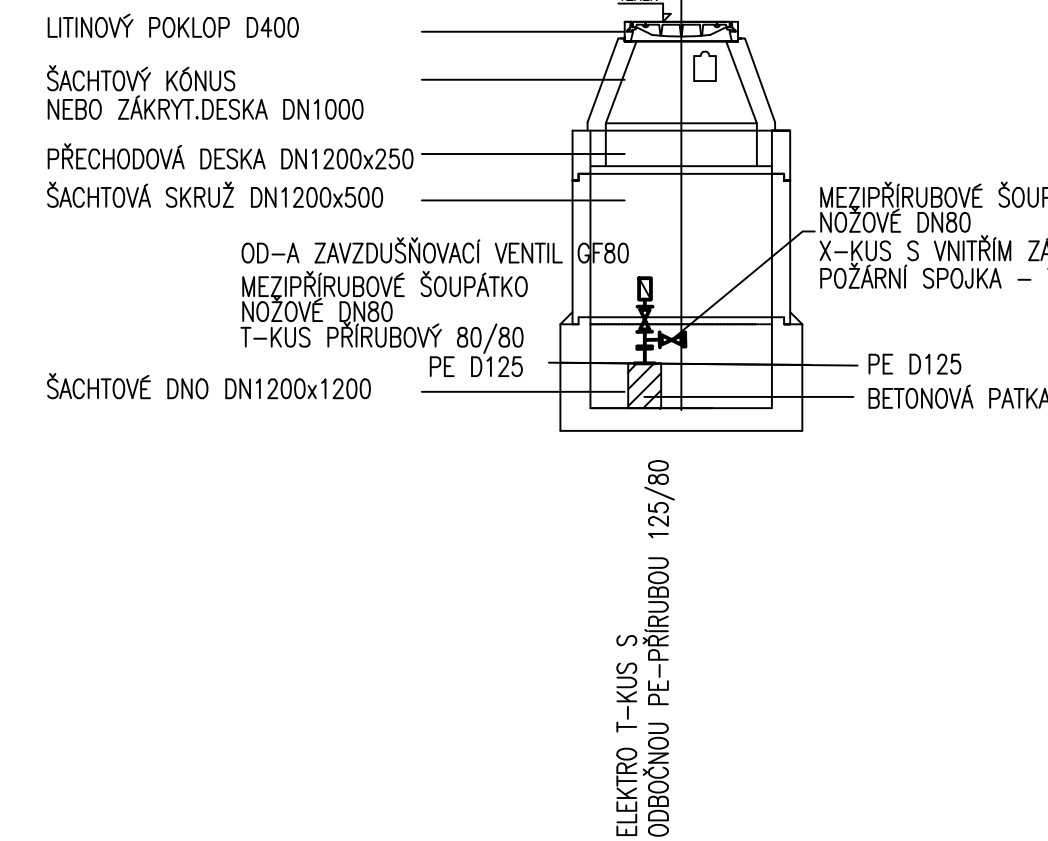

SESTAVA V ŠACHTĚ DN1200–POTRUBÍ D140

4 ks

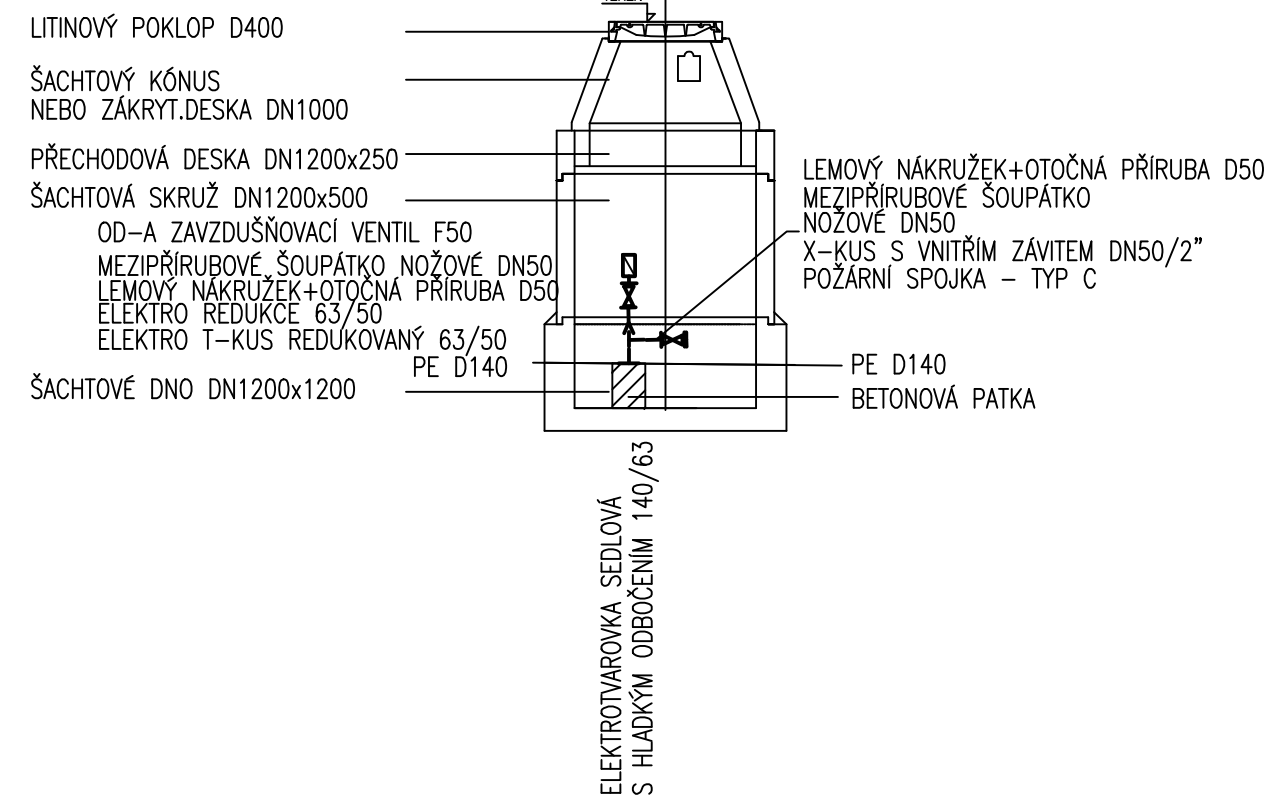

OBJEDNATEL: VaK HLUČÍN, s.r.o., Ostravská 124/18, 748 01 Hlučín	AQUA STAVBY s.r.o.	
ZHOTOVITEL: AQUA STAVBY s.r.o., Stará čtvrť 365, 725 28 Ostrava-Lhotka	Stará čtvrť 365, 725 28 Ostrava-Lhotka	
VYPRACOVAL: Ing. Kateřina Poháňková	ZODP. PROJEKTANT: Ing. Kateřina Poháňková	pchankova@aquastavby.cz
NÁZEV STAVBY: VYBUDOVÁNÍ ODDĚLNÉ SPLAŠKOVÉ KANALIZACE V MĚSTSKÉ ČÁSTI BOBROVNÍKY, MALÁNKY, HLUČÍN	FORMÁT:	12 x A4
PŘESTAVBA ČOV BOBROVNÍKY NA ČS A DEŠTOVOU ZDRŽ	STUPEŇ:	DPS
STAVEBNÍ OBJEKT: SO 01 SPLAŠKOVÁ KANALIZACE TLAKOVÁ SO 01.1 PODRUŽNÉ ŘÁDY TLAKOVÉ KANALIZACE	DATUM:	10/2019
NÁZEV VÝKRESU: KLADEČSKÉ SCHÉMA VÝTLAČNÉ POTRUBÍ V1	MĚŘÍTKO:	--
	ČÍSLO VÝKRESU:	D.1.4.01.14

Obsah tohoto dokumentu je duševním vlastnictvím společnosti AQUA STAVBY s.r.o. a nesmí být ani jeho část bez jejího písemného souhlasu upravován, předán třetí straně nebo použit k jiným účelům, než vyplývá ze smlouvy o dílo.