


KLADČSKÉ SCHÉMA – VĚTEV A, B, B–1

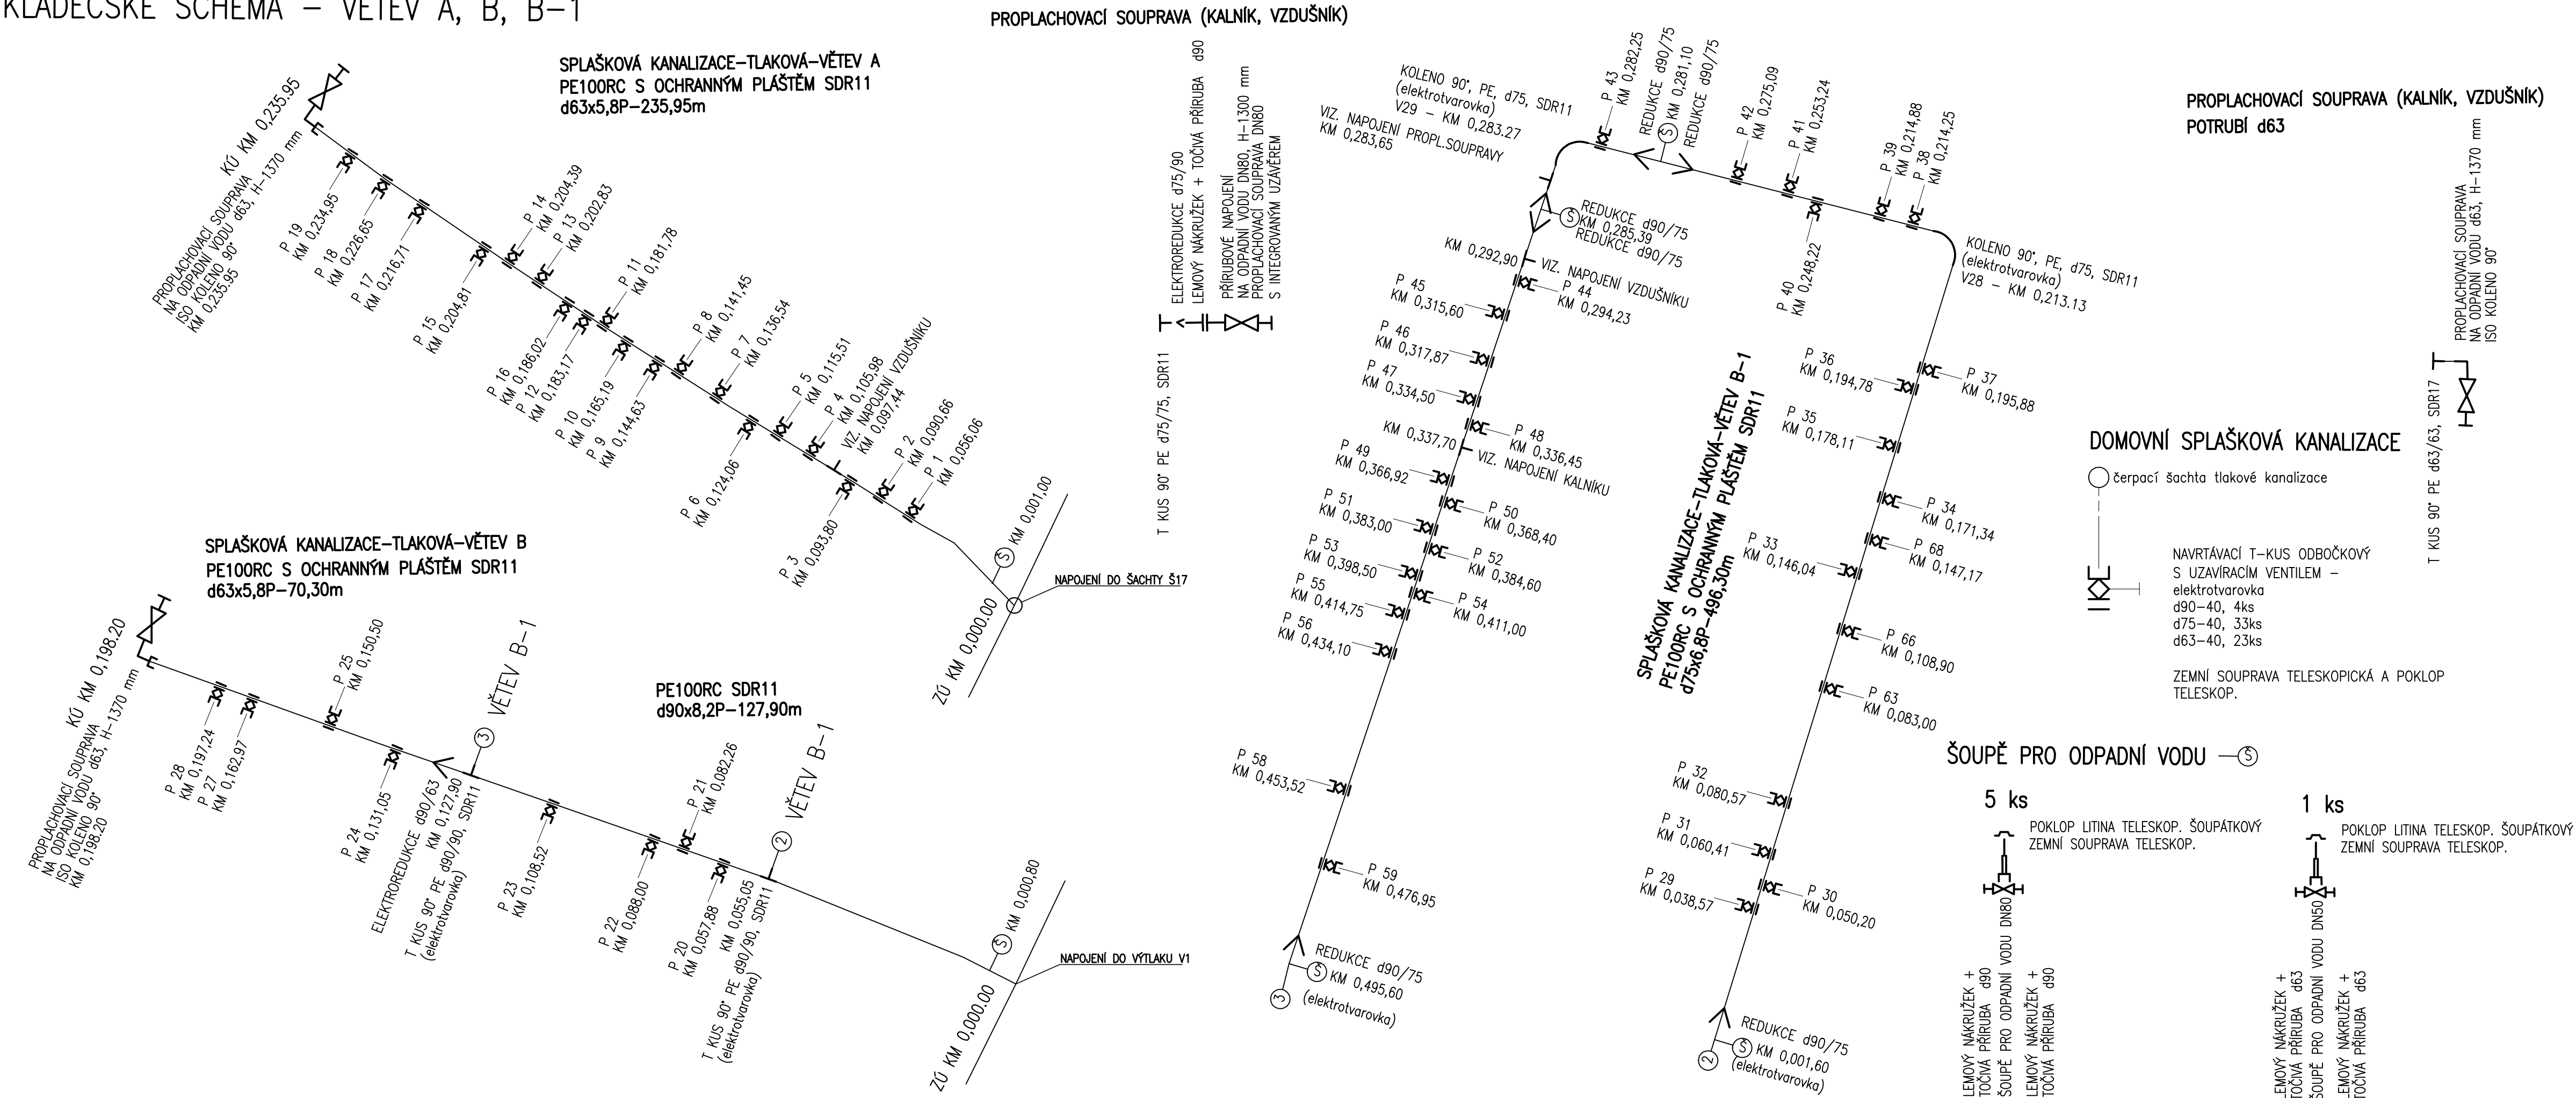

VÝPIS MATERIÁLŮ	DN,d	mn.	m.j.
POTRUBÍ A TVAROVKY Z POLYETYLÉNU			
POTRUBÍ PE 100RC d90x8,2P SDR11	90x8,2	127,90	m
POTRUBÍ PE 100RC d75x6,8P SDR11	75x6,8	496,30	m
POTRUBÍ PE 100RC d63x5,8P SDR11	63x5,8	306,25	m
OBLOUK 90°	75	2	ks
NAVRTÁVACÍ T-KUS ODBOČKOVÝ S UZAVÍRATELNÝM VENTILEM	90/40	4	ks
NAVRTÁVACÍ T-KUS ODBOČKOVÝ S UZAVÍRATELNÝM VENTILEM	75/40	33	ks
NAVRTÁVACÍ T-KUS ODBOČKOVÝ S UZAVÍRATELNÝM VENTILEM	63/40	23	ks
ELEKTRO T-KUS	63/63	1	ks
ELEKTRO T-KUS	90/90	2	ks
ELEKTRO T-KUS	75/75	3	ks
ELEKTRO REDUKCE	90/63	1	ks
ELEKTRO REDUKCE	90/75	9	ks
LEMOVÝ NÁKRUŽEK	90	13	ks
OTOČNÁ PŘÍRUBA PP/OCEL	90	13	ks
LEMOVÝ NÁKRUŽEK	63	2	ks
OTOČNÁ PŘÍRUBA PP/OCEL	63	2	ks
POTRUBÍ A TVAROVKY Z TVÁRNÉ LITINY			
PROPLACHOVACÍ SOUPRAVA PRO ODP.VODU+ISO KOLENO 90°	63	2	ks
PROPLACHOVACÍ SOUPRAVA PRO ODP.VODU S PŘÍMÝM PŘÍRUBOVÝM NAPOJENÍM	80	3	ks
ŠOUPĚ PRO ODP.VODU	50	1	ks
ŠOUPĚ PRO ODP.VODU	80	5	ks
OSTATNÍ VÝROBKY			
POKLAP LITINOVÝ ŠOUPÁTKOVÝ		6	ks
POKLAP LITINOVÝ HYDRANTOVÝ (PRO PROPLACHOVACÍ SOUPRAVU)		5	ks
POKLAP LITINOVÝ TELESKOP.PRO DOMOVNÍ SPLAŠKOVÉ KANALIZACE		60	ks
ZEMNÍ SOUPRAVA TELES.PRO DOMOVNÍ SPLAŠKOVÉ KANALIZACE		60	ks
ZEMNÍ SOUPRAVA PRO ŠOUPĚ	50	1	ks
ZEMNÍ SOUPRAVA PRO ŠOUPĚ	80	5	ks
VYHLEDÁVACÍ VODIČ Cu 4mm2 (délka + 5%)		980	m
VÝSTRAŽNÁ FÓLIE		980	m
ORIENTAČNÍ TABULKY (NA SLOUPEK)-ŠOUPÁTKO, HYDRANT		66	ks
ČERPACÍ ŠACHTA		60	ks

OBJEDNATEL: VaK HLUČÍN, s.r.o., Ostravská 124/18, 748 01 Hlučín	AQUA STAVBY s.r.o.	
ZHOTOVITEL: AQUA STAVBY s.r.o., Stará čtvrť 365, 725 28 Ostrava-Lhotka	Stará čtvrť 365, 725 28 Ostrava-Lhotka pchalkova@aquastavby.cz	
VYPRACOVAL Ing. Kateřina Pchálková	ZODP.PROJEKTANT Ing. Kateřina Pchálková	
NÁZEV STAVBY : VYBUDOVÁNÍ ODDÍLNÉ SPLAŠKOVÉ KANALIZACE V MĚSTSKÉ ČÁSTI BOBROVNÍKY, MALÁNKY, HLUČÍN PŘESTAVBA ČOV BOBROVNÍKY NA ČS A DEŠŤOVOU ZDRŽ	FORMÁT :	4 x A4
STAVEBNÍ OBJEKT SO 01 SPLAŠKOVÁ KANALIZACE TLAKOVÁ SO 01.1 PODRUŽNÉ ŘADY TLAKOVÉ KANALIZACE	STUPEŇ :	DPS
	DATUM :	10/2019
NÁZEV VÝKRESU : KLADEČSKÉ SCHÉMA VĚTEV A, B, B-1	MĚŘÍTKO :	--
	ČÍSLO VÝKRESU:	D.1.4.01.15

Obsah tohoto dokumentu je duševním vlastnictvím společnosti AQUA STAVBY s.r.o. a nesmí být on ani jeho část bez jejího písemného souhlasu upravován, předán třetí straně nebo použit k jiným účelům, než vyplývá ze smlouvy o dílo.