

Výkres vytvořil program pp_voc
KATASTRY
DRUH POVRCHU
VZDÁL. OBJEKTŮ A VRCHOL. BO
OZNAČENÍ VRCHOLOVÝCH BODŮ

(c)AutoPEN Liberec, tel:481120160, autopen@volny.cz		
BOBROVNÍKY		
ASFALTOVÁ KOMUNIKACE		
1.60	36.97	11.

MĚŘÍTKA 1:500/10

PODÉLNÝ PROFIL
VĚTEV B-1

HLOUBKA VÝKOP

KÓTA VÝKOPU

TEC DNA DNA T

KÓTA PŮVODNÍHO TERÉNU


SROVNÁVACÍ ROVINA

STANIČENÍ [km/m]

DN[mm]—MATERIÁL—DĚL KA[m]

SK|ON[?]-DÉ|KA[

UPOŽENÍ

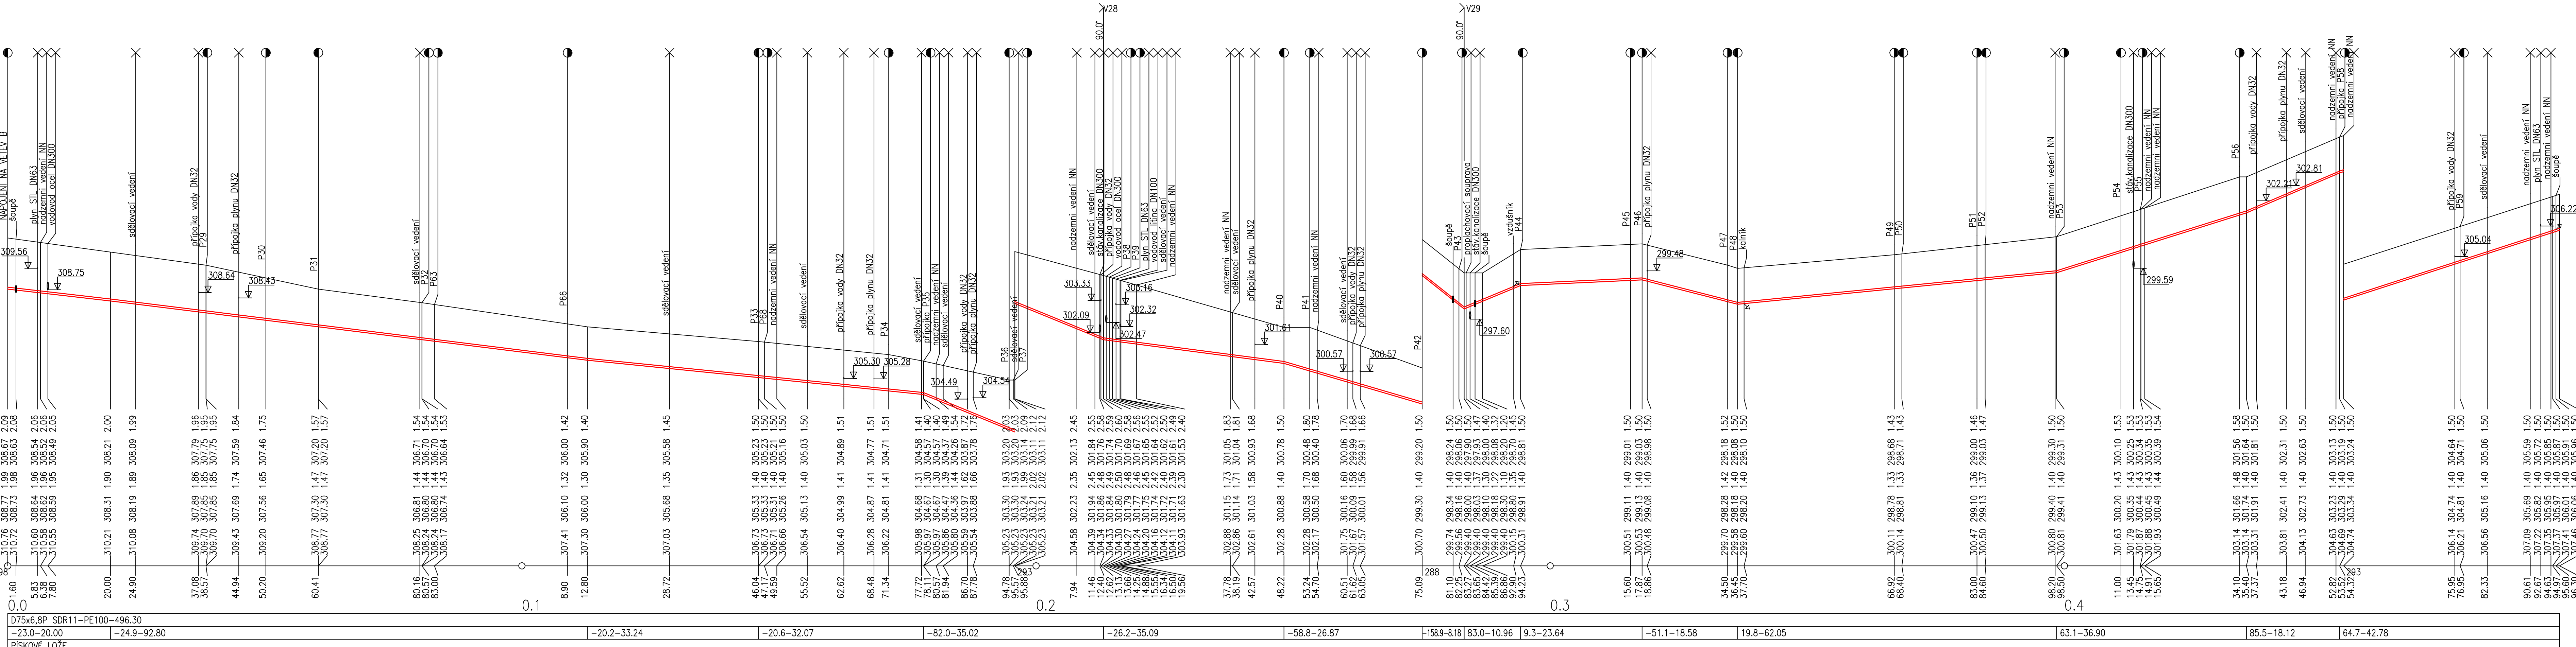

OBJEDNATEL: VaK HLUČÍN, s.r.o., Ostravská 124/18, 748 01 Hlučín		AQUA STAVBY s.r.o.	
ZHOTOVITEL: AQUA STAVBY s.r.o., Stará čtvrť 365, 725 28 Ostrava-Lhotka			
VYPRACOVAL Ing. Kateřina Pcháčková	ZODP.PROJEKTANT Ing. Kateřina Pcháčková	Stará čtvrť 365, 725 28 Ostrava-Lhotka pchackova@aquastavbyvz.cz	
NÁZEV STAVBY : VYBUDOVÁNÍ ODHLINĚNÉ SPÁŠKOVÉ KANALIZACE V MĚSTSKÉ ČÁSTI BOBOVNIKY, MALÁNKY, HLUČÍN PŘESTAVBA ČOV BOBOVNIKY NA ČS A DEŠTOVOU ZDRŽ		FORMÁT :	6 x A4
STAVEBNÍ OBJEKT SO 01 SPÁŠKOVÁ KANALIZACE TLAKOVÁ SO 01.1 PODRUŽNÉ ŘADY TLAKOVÉ KANALIZACE		STUPEŇ :	DPS
		DATUM :	10/2019
		MĚŘÍTKO :	1:500/100
NÁZEV VÝKRESU : PODÉLNÝ PROFIL VĚTVY B-1		ČÍSLO VÝKRESU:	D.1.4.01.5

Obsah tohoto dokumentu je duševním vlastnictvím společnosti AQUA STAVBY s.r.o. a nesmí být on ani jeho část bez jejího písemného souhlasu upravován, předán třetí straně nebo použit k jiným účelům, než vyplývá ze smlouvy o dílo.