


ŘEZ A-A



ŘEZ B-B



TYPOVÁ SPADIŠŤOVÁ ŠACHTA

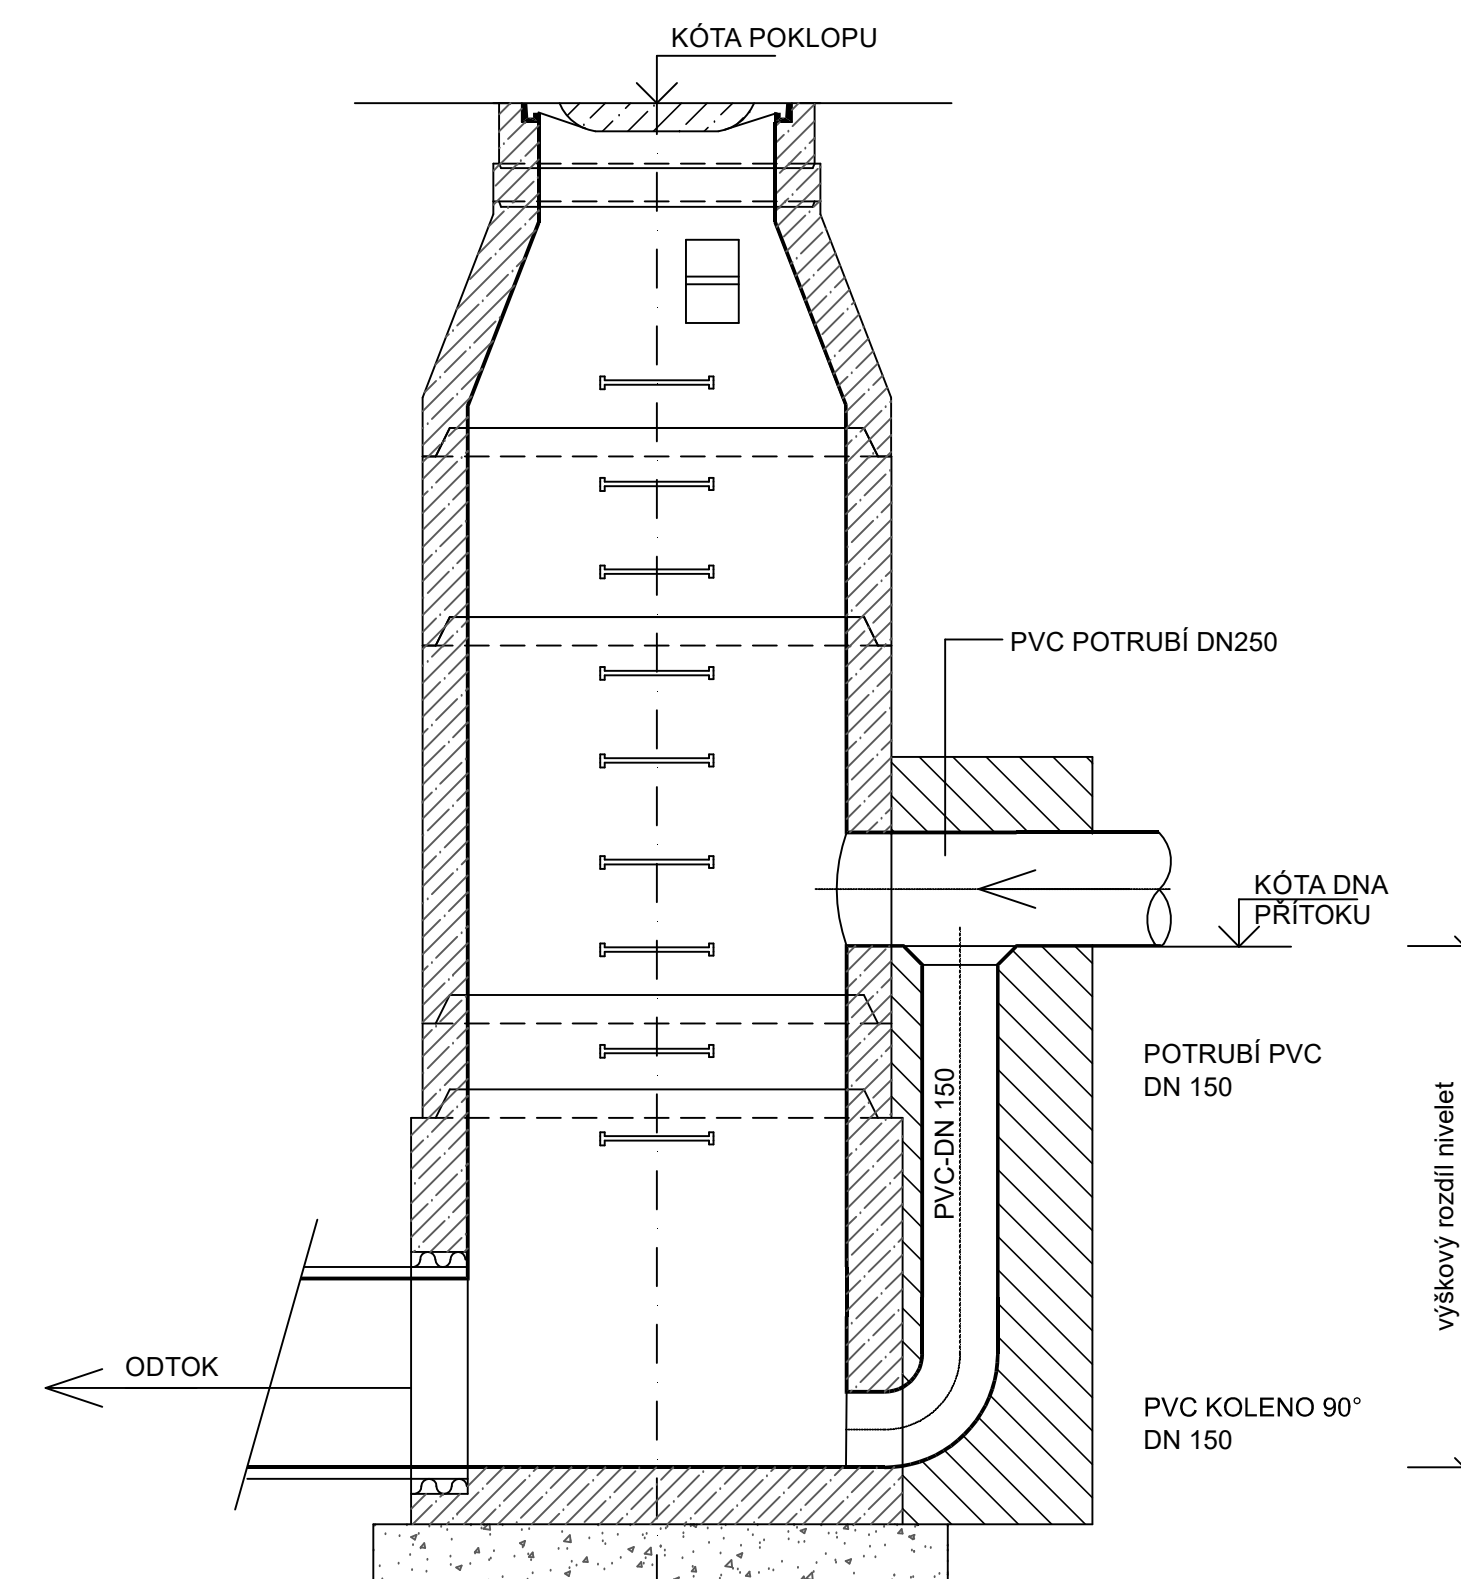

OBJEDNATEL:	Vak Holčův, s.r.o., Opatovice 126/18, 745 01 Hladín	 AQUA STAVBY s.r.o. Stará č. 365, 725 28 Opatava-Holka IČ: 252 22 123 DIČ: CZ25222123	
ZHOTOVITEL:	AQUA STAVBY s.r.o., Stará č. 365, 725 28 Opatava-Holka		
VÝPRAVCO:	Ing. Kateřina Píhlovská	ZODP. PRŮJEKTANT:	Ing. Kateřina Píhlovská
NÁZEV STAVBY:	VYBUDOVÁNÍ ODVODNĚNÉ SPRAŠKOVÉ KANALIZACE V MĚSTSKÉ ČÁSTI BOPOLSKÉHO PŘESTAVBA ČOV BOPOLSKÉHO NA ČS A DEŠŤOVÝ ZDŘZ		
STAVBYNĚJ. OBJEKT:	SO 02 SPRAŠKOVÁ KANALIZACE SO 02.1 KANALIZAČNÍ ŠACHTY		
NÁZEV VÝKRESU:	VZOROVÁ KANALIZAČNÍ ŠACHTA	FORMÁT:	A4 Bx A
		DATUM:	DPS 10/2019
		MĚŘÍTKO:	1:20
		ČÍSLO VÝKRESU:	D.14.02.4

Obsah tohoto dokumentu je duševním vlastnictvím společnosti AQUA STAVBY s.r.o. a nesmí být on ani jeho část bez jejího písemného souhlasu upravován, předán třetí straně nebo použit k jiným účelům, než vyplývá ze smlouvy o dílo.