


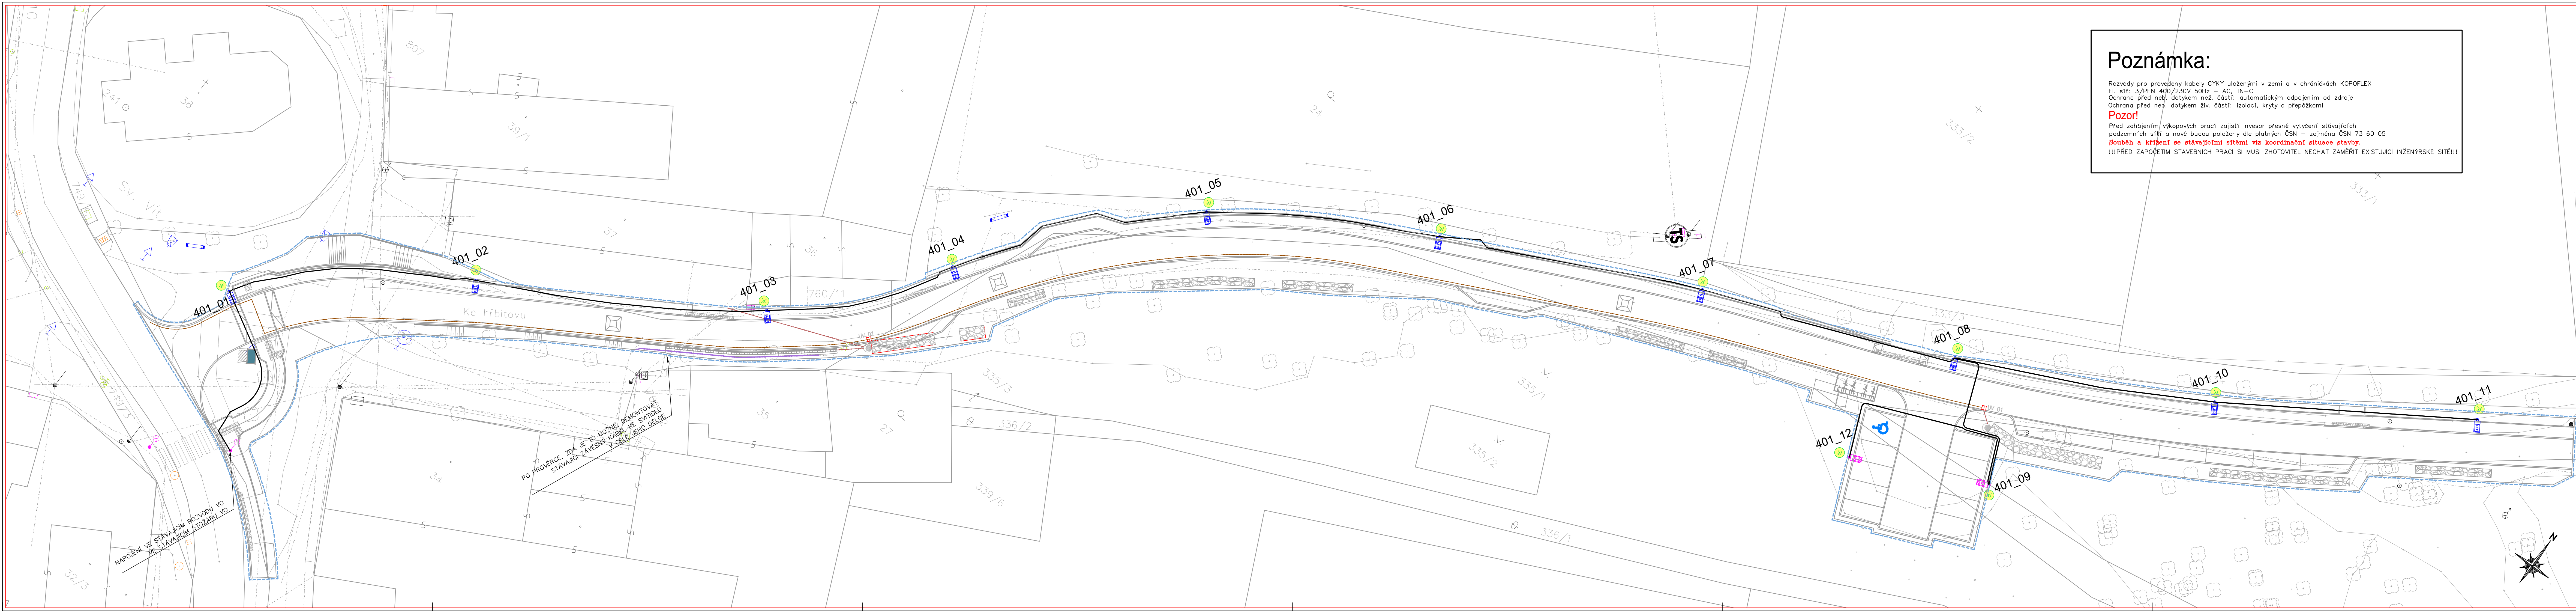

Poznámka:

Rozvody pro provedení kabely CYKY uloženými v zemi a v chráničkách KOPOFLEX
El. síť: 3/PEN 400/230V 50Hz – AC, TN–C
Ochrana před neb. dotykem než. částí: automatickým odpojením od zdroje
Ochrana před neb. dotykem živ. částí: izolací, krytí a přepážkami

Pozor!
Před zahájením výkopových prací zajistí inesor přesné vytyčení stávajících
podzemních sítí a nově budou položeny dle platných ČSN – zejména ČSN 73 60 05
Souběh a křížení se stávajícími sítěmi viz koordinační situace stavby.
!!!PŘED ZAPOČETÍM STAVEBNÍCH PRACÍ SI MUSÍ ZHOTOVITEL NECHAT ZAMĚRIT EXISTUJÍCÍ INŽENÝRSKÉ SÍTĚ!!!

Legenda

- světlo LED technologie (15W), WW 3000K včetně montážního příslušenství přímo na stožár osazení přímo na stožáru tříštupňovém, žárově zinkovaném FeZn (vše standard obce Kojetice) referenční světlo: PHILIPS BGP760 T25 DN11 LED16/830 NO výška osazení 5m
- světlo LED technologie (15,2W), WW 3000K včetně montážního příslušenství přímo na stožár osazení přímo na stožáru tříštupňovém, žárově zinkovaném FeZn (vše standard obce Kojetice) referenční světlo: PHILIPS BGP760 T25 1 xLED18–4S/830 DM32 výška osazení 5m
- nové kabelové vedení CYKY 4x16–J v zemi v chráničce 63 mm přechody pod komunikacemi a vjezdy v chráničkách 110 mm demontáž stávajícího svítidla ze sloupu NN
- uzemnění – nové pomocí páska FeZn 30/4 nebo vodiče d10mm položení do výkopu
- 401-01 ČÍSLOVÁNÍ STOŽÁRŮ V PROJEKTU, SKUTEČNÁ ČÍSLA BUDOU PŘIDĚLENA SPRÁVCEM VO
- pořadové číslo stožáru číslo větve

SOUŘADNÝ SYSTÉM: S-JTSK
VÝŠKOVÝ SYSTÉM: BpV

a	úprava trasy ulice Ke Hřbitovu v místě napojení na ul. Moravovou - respektování polohy pietního místa	09.2022	
b			
c			
d			
text změny - odůvodnění		datum	podpis

Generální projektant:

Stromy a domy s.r.o.
Na Slunci 592, 250 64 Hovorčovice
IČ: 285 44 099
Tel.: +420 607 808 976



Zpracoval	Kontroloval	Schválil	 PROJEKČNÍ A INŽENÝRSKÁ KANCELÁŘ KOMUNÁRNÍ 36, PRAHA 7
Ing. Jaroslav Altera	Ing. Jaroslav Altera		
Oprávněná osoba kooperanta:	Ing. Jaroslav Altera	číslo zakázky: 26/2022	

Ředitel ateliéru	Vedoucí projektu	Tech. kontrola	Vypracoval	 CR PROJECT s.r.o., POD BORHEM 319, 293 01 Mladá Boleslav tel.: +420 326 700 666 GSM GATE: +420 606 602 039 fax: +420 326 700 665 e-mail: info@crproject.cz URL: http://www.crproject.cz
Ing. Jirák J.	Ing. Jirák J.	Ing. Jan Adamů	Radek Dittrich	

stavba:	KOMUNIKACE ULICE KE HRBITOVU	HIP:	Radek Dittrich
objekt:	SO 401 VEŘEJNÉ OSVĚTLENÍ	číslo zakázky:	2022–011
část:	D - DOKUMENTACE OBJEKTŮ A TECHNICKÝCH A TECHNOLOGICKÝCH ZAŘÍZENÍ	stupeň dokumentace:	DUSP
obsah:	KOORDINAČNÍ SITUÁČNÍ VÝKRES	datum:	02.2022
název dlg.souboru:	KOJETICE KE HRBITOVU VO.DWG	měřítko:	1:250
číslo přílohy:	401.03	formát:	7xA4
		výtisk číslo:	03