


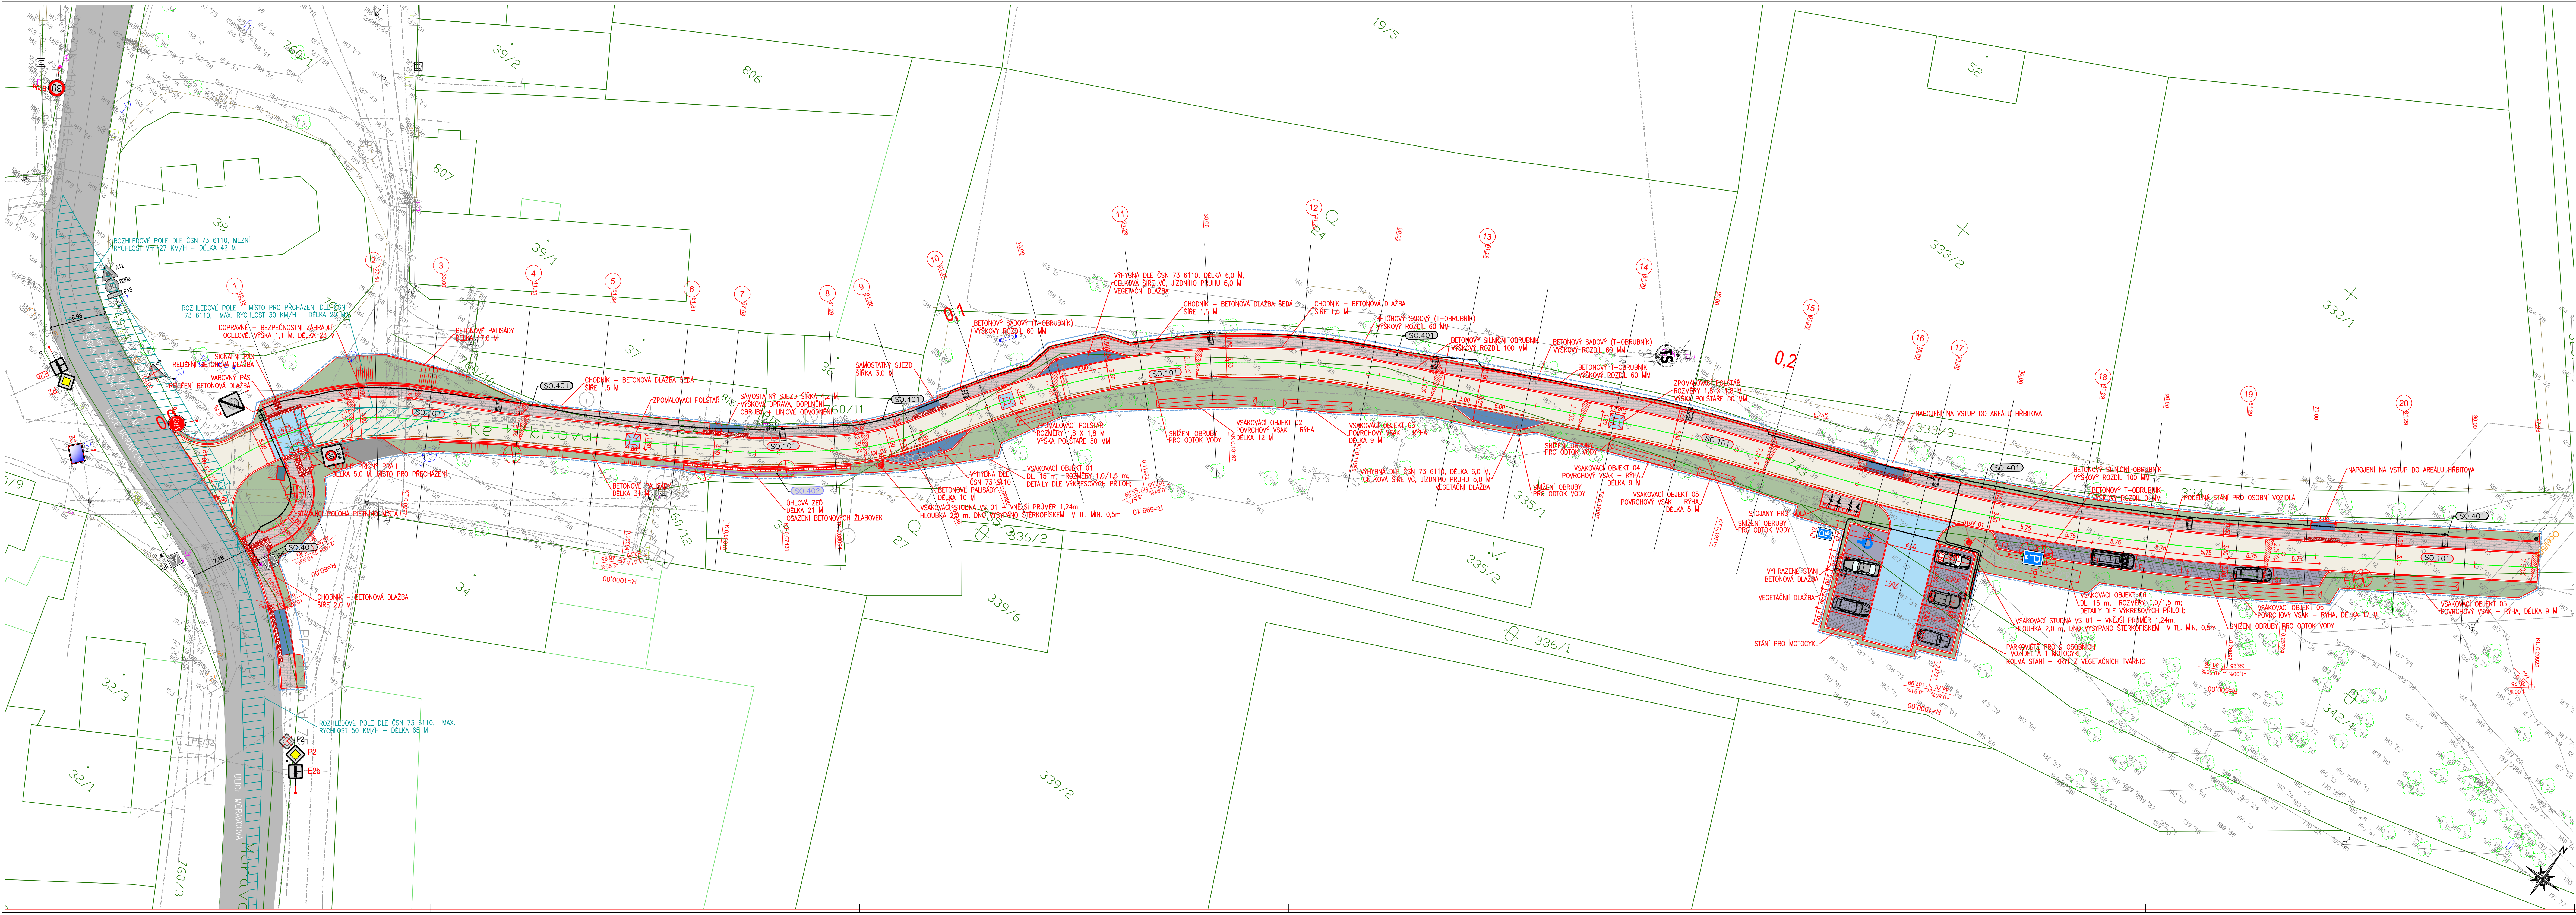

STAVEBNÍ OBJEKTY	
(SO.101)	KOMUNIKACE A ZPEVNĚNÉ PLOCHY
(SO.401)	KOMUNIKACE A ZPEVNĚNÉ PLOCHY
(SO.401)	VEŘEJNÉ OSVĚTLENÍ
(SO.402)	PRŮŘEZ SLOŽENÝ VEŘEJNÝ

LEGENDA ČAR – SÍŤE NOVÉ, PŘELOŽKY	
(SO.401)	VEŘEJNÉ OSVĚTLENÍ
(SO.402)	PRŮŘEZ SLOŽENÝ VEŘEJNÝ

LEGENDA PLOCH	
(SO.101)	KOMUNIKACE PRO AUTOMOBILOVOU DOPRAVU – ASFALTOVÝ POVRCH – KS. I
(SO.102)	KOMUNIKACE PRO VÝJEZDY, VÝJEZDY – BETONOVÁ DLAŽBA – KS. II
(SO.103)	STÁNÍ PRO OSOBNÍ VOZIDLA – BETONOVÁ DLAŽBA SEDA – KS. III
(SO.104)	CHODNÍK PRO PĚŠ – BETONOVÁ DLAŽBA SEDA – KS. IV
(SO.105)	KOMUNIKACE PRO AUTOMOBILOVOU DOPRAVU (PŘÍMÝ PRŮŘEZ) – BETONOVÁ DLAŽBA – KS. V

LEGENDA STAV. INŽENÝRSKÝCH SÍTÍ	
SOUDŘADNÝ SYSTÉM: S-JTSK	
VÝŠKOVÝ SYSTÉM: BpV	
a	Úprava trasy ulice Ke Hřbitovu v místě napojení na ul. Moravskou – respektování polohy pietního místa
b	
c	
d	
text změny – odůvodnění	
datum	podpis

Generální projektant:	
Stromy a domy s.r.o.	
Na Slunci 592, 250 64 Hovorčovice	
IČ: 285 44 099	
Tel.: +420 607 808 976	

Reditel ateliéru	Vedoucí projektu	Tech. kontrola	Vypracoval
Ing. Jirák J.	Ing. Jirák J.	Ing. Jan Adam	Radek Dittrich

stavba:		HIP:	
KOMUNIKACE ULICE KE HŘBITOVU, KOJETICE		Radek Dittrich	
objekt:		2022-011	
část:		DUSP	
obsah:		datum:	
KOORDINAČNÍ SITUACNÍ VÝKRES		02.2022	
názov dig.souboru:		měřítko:	
Situace_DUSP.dwg		1:250	
číslo přílohy:		formát:	
		7x44	
		číslo výkresu:	
		3	
		C. 03	