


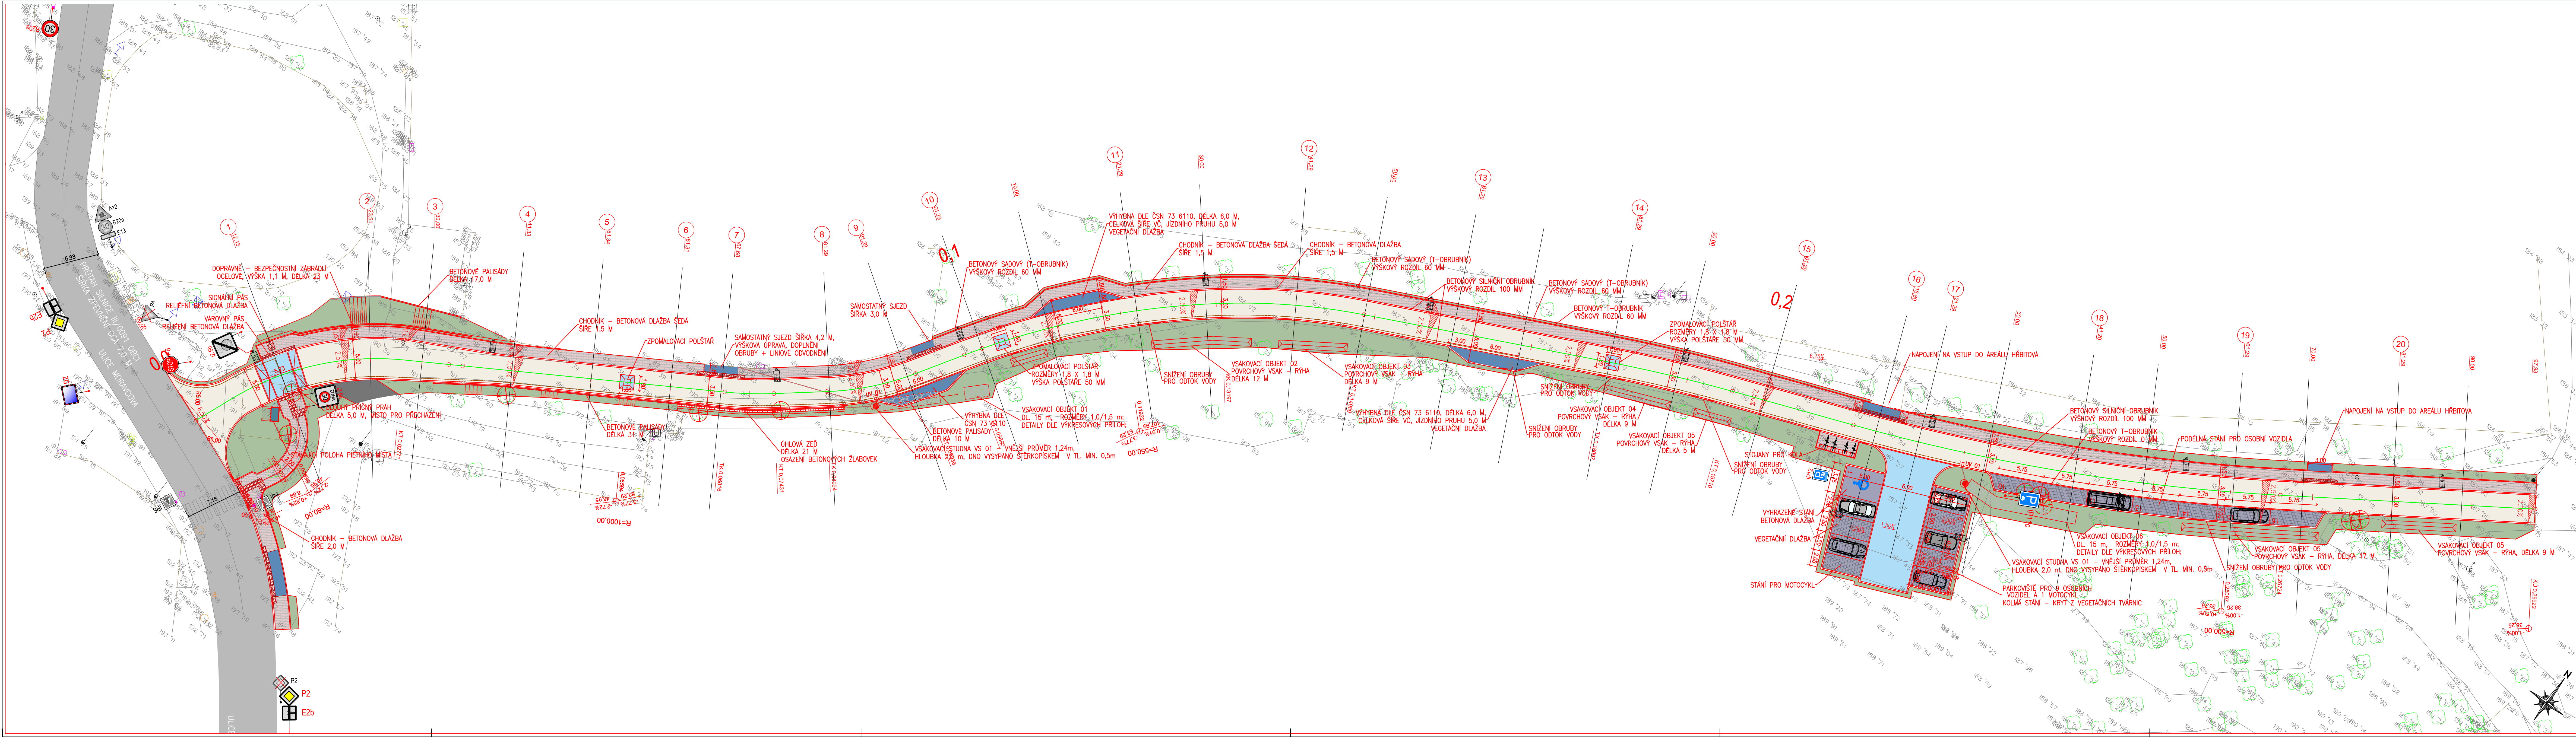

LEGENDA PLOCH	
	KOMUNIKACE PRO AUTOMOBILOVOU DOPRAVU - ASFALTOVÝ POKRYCH - KS. I
	KOMUNIKACE PRO VJEZDY, VÝHYBNY - BETONOVÁ DLAŽBA - KS. II
	STANÍ PRO OSOBNÍ VOZIDLA - BETONOVÁ DLAŽBA ŠEDÁ - KS. II
	CHODNÍK PRO PĚŠÍ - BETONOVÁ DLAŽBA ŠEDÁ - KS. IV
	KOMUNIKACE PRO AUTOMOBILOVOU DOPRAVU (PŘÍČNÝ PRAH) - BETONOVÁ DLAŽBA - KS. I
	VRSTVA PRO ZATRAVNĚNÍ TL. 0,15 M - OSEI TRAVNÍ SEMENEM
	RELIEFNI BETONOVÁ DLAŽBA ČERVENÁ
	VODODRŽNÉ DOPRAVNÍ ZNAČENÍ
	SVYSLÉ DOPRAVNÍ ZNAČENÍ - NOVE
	ULIČNÍ VÝPUSŤ NOVA
	VSAKOVACÍ OBJEKT
	NOVA VÝSADBA
	DRENÁŽ DN 125

SOUDŘADNÝ SYSTÉM: S-JTSK	
VÝŠKOVÝ SYSTÉM: BpV	
a	úprava trasy ulice ke Hřbitovu v místě napojení na ul. Moravcovu - respektování polohy pietního místa
b	
c	
d	
text změny - odůvodnění	
datum	
podpis	
Generální projektant:	
Stromy a domy s.r.o.	
Na Slunci 592, 250 64 Hovorčovice	
IČ: 285 44 099	
Tel.: +420 607 808 976	

Reditel ateliéru		Vedoucí projektu		Tech. kontrola		Vypracoval		CR PROJECT	
Ing. Jirák J.		Ing. Jirák J.		Ing. Jan Adamů		Radek Dittrich		CR PROJECT s.r.o., POD BORKEM 319, 293 01 Mladá Boleslav	
								tel.: +420 326 700 666 GSM GATE: +420 606 602 039	
								fax: +420 326 700 665 e-mail: info@crproject.cz	
								URL: http://www.crproject.cz	
stavba:		HÍP:		Radek Dittrich					
KOMUNIKACE ULICE KE HRBITOVU, KOJETICE		číslo zakázky:		2022-011					
objekt:		stupeň dokumentace:		DUSP					
část:		datum:		02.2022					
obsah:		měřítko:		1:250		formát:		7x44	
PODROBNÁ SITUACE		číslo výkresu:						výstisk číslo:	
název dig.souboru:		číslo přílohy:		D. 101-02				3	
Situace_DUSP.dwg									