


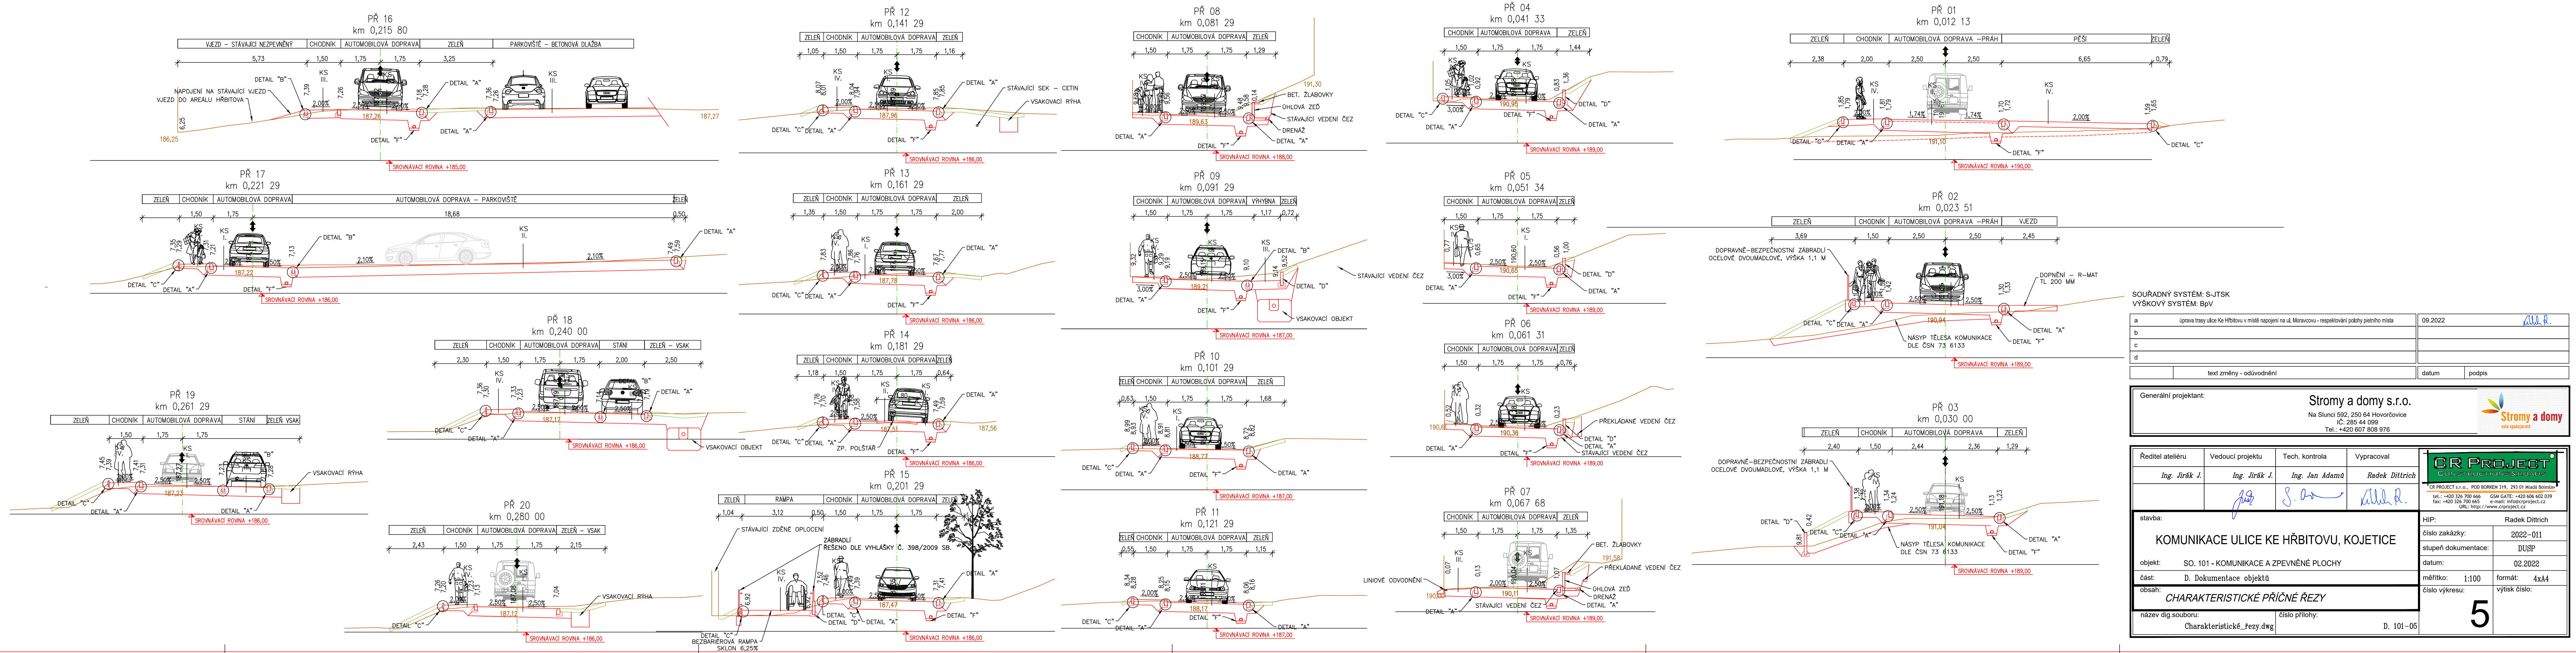

a	úprava trasy ulice Ke Hřbitovu v místě napojení na ul. Moravcovu - respektování polohy pietního místa	09.2022	
b			
c			
d			
	text změny - odůvodnění	datum	podpis

Generální projektant:

Stromy a domy s.r.o.

Na Slunci 592, 250 64 Hovorčovice
IČ: 285 44 089
Tel.: +420 607 808 976

Stromy a domy
vaše spokojenost

Ředitel ateliéru	Vedoucí projektu	Tech. kontrola	Vypracoval	 CR PROJECT s.r.o., POD BORKEM 319, 293 01 Mladá Boleslav tel.: +420 326 700 666 GSM GATE: +420 606 602 039 fax: +420 326 700 665 e-mail: info@crproject.cz URL: http://www.crproject.cz	
Ing. Jiráček J.	Ing. Jiráček J.	Ing. Jan Adamů	Radek Dittrich	HIP:	Radek Dittrich
stavba:				číslo zakázky:	2022-011
KOMUNIKACE ULICE KE HŘBITOVU, KOJETICE				stupeň dokumentace:	DÚSP
objekt:				datum:	02.2022
část:				měřítko:	1:100
obsah:				číslo výkresu:	formát: 4xA4 výšlet číslo:
CHARAKTERISTICKÉ PŘÍČNÉ ŘEZY				5	
název dig.souboru:				číslo přílohy:	
Charakteristické_rezy.dwg				D. 101-05	