


D.1.4.1.2
M1:200

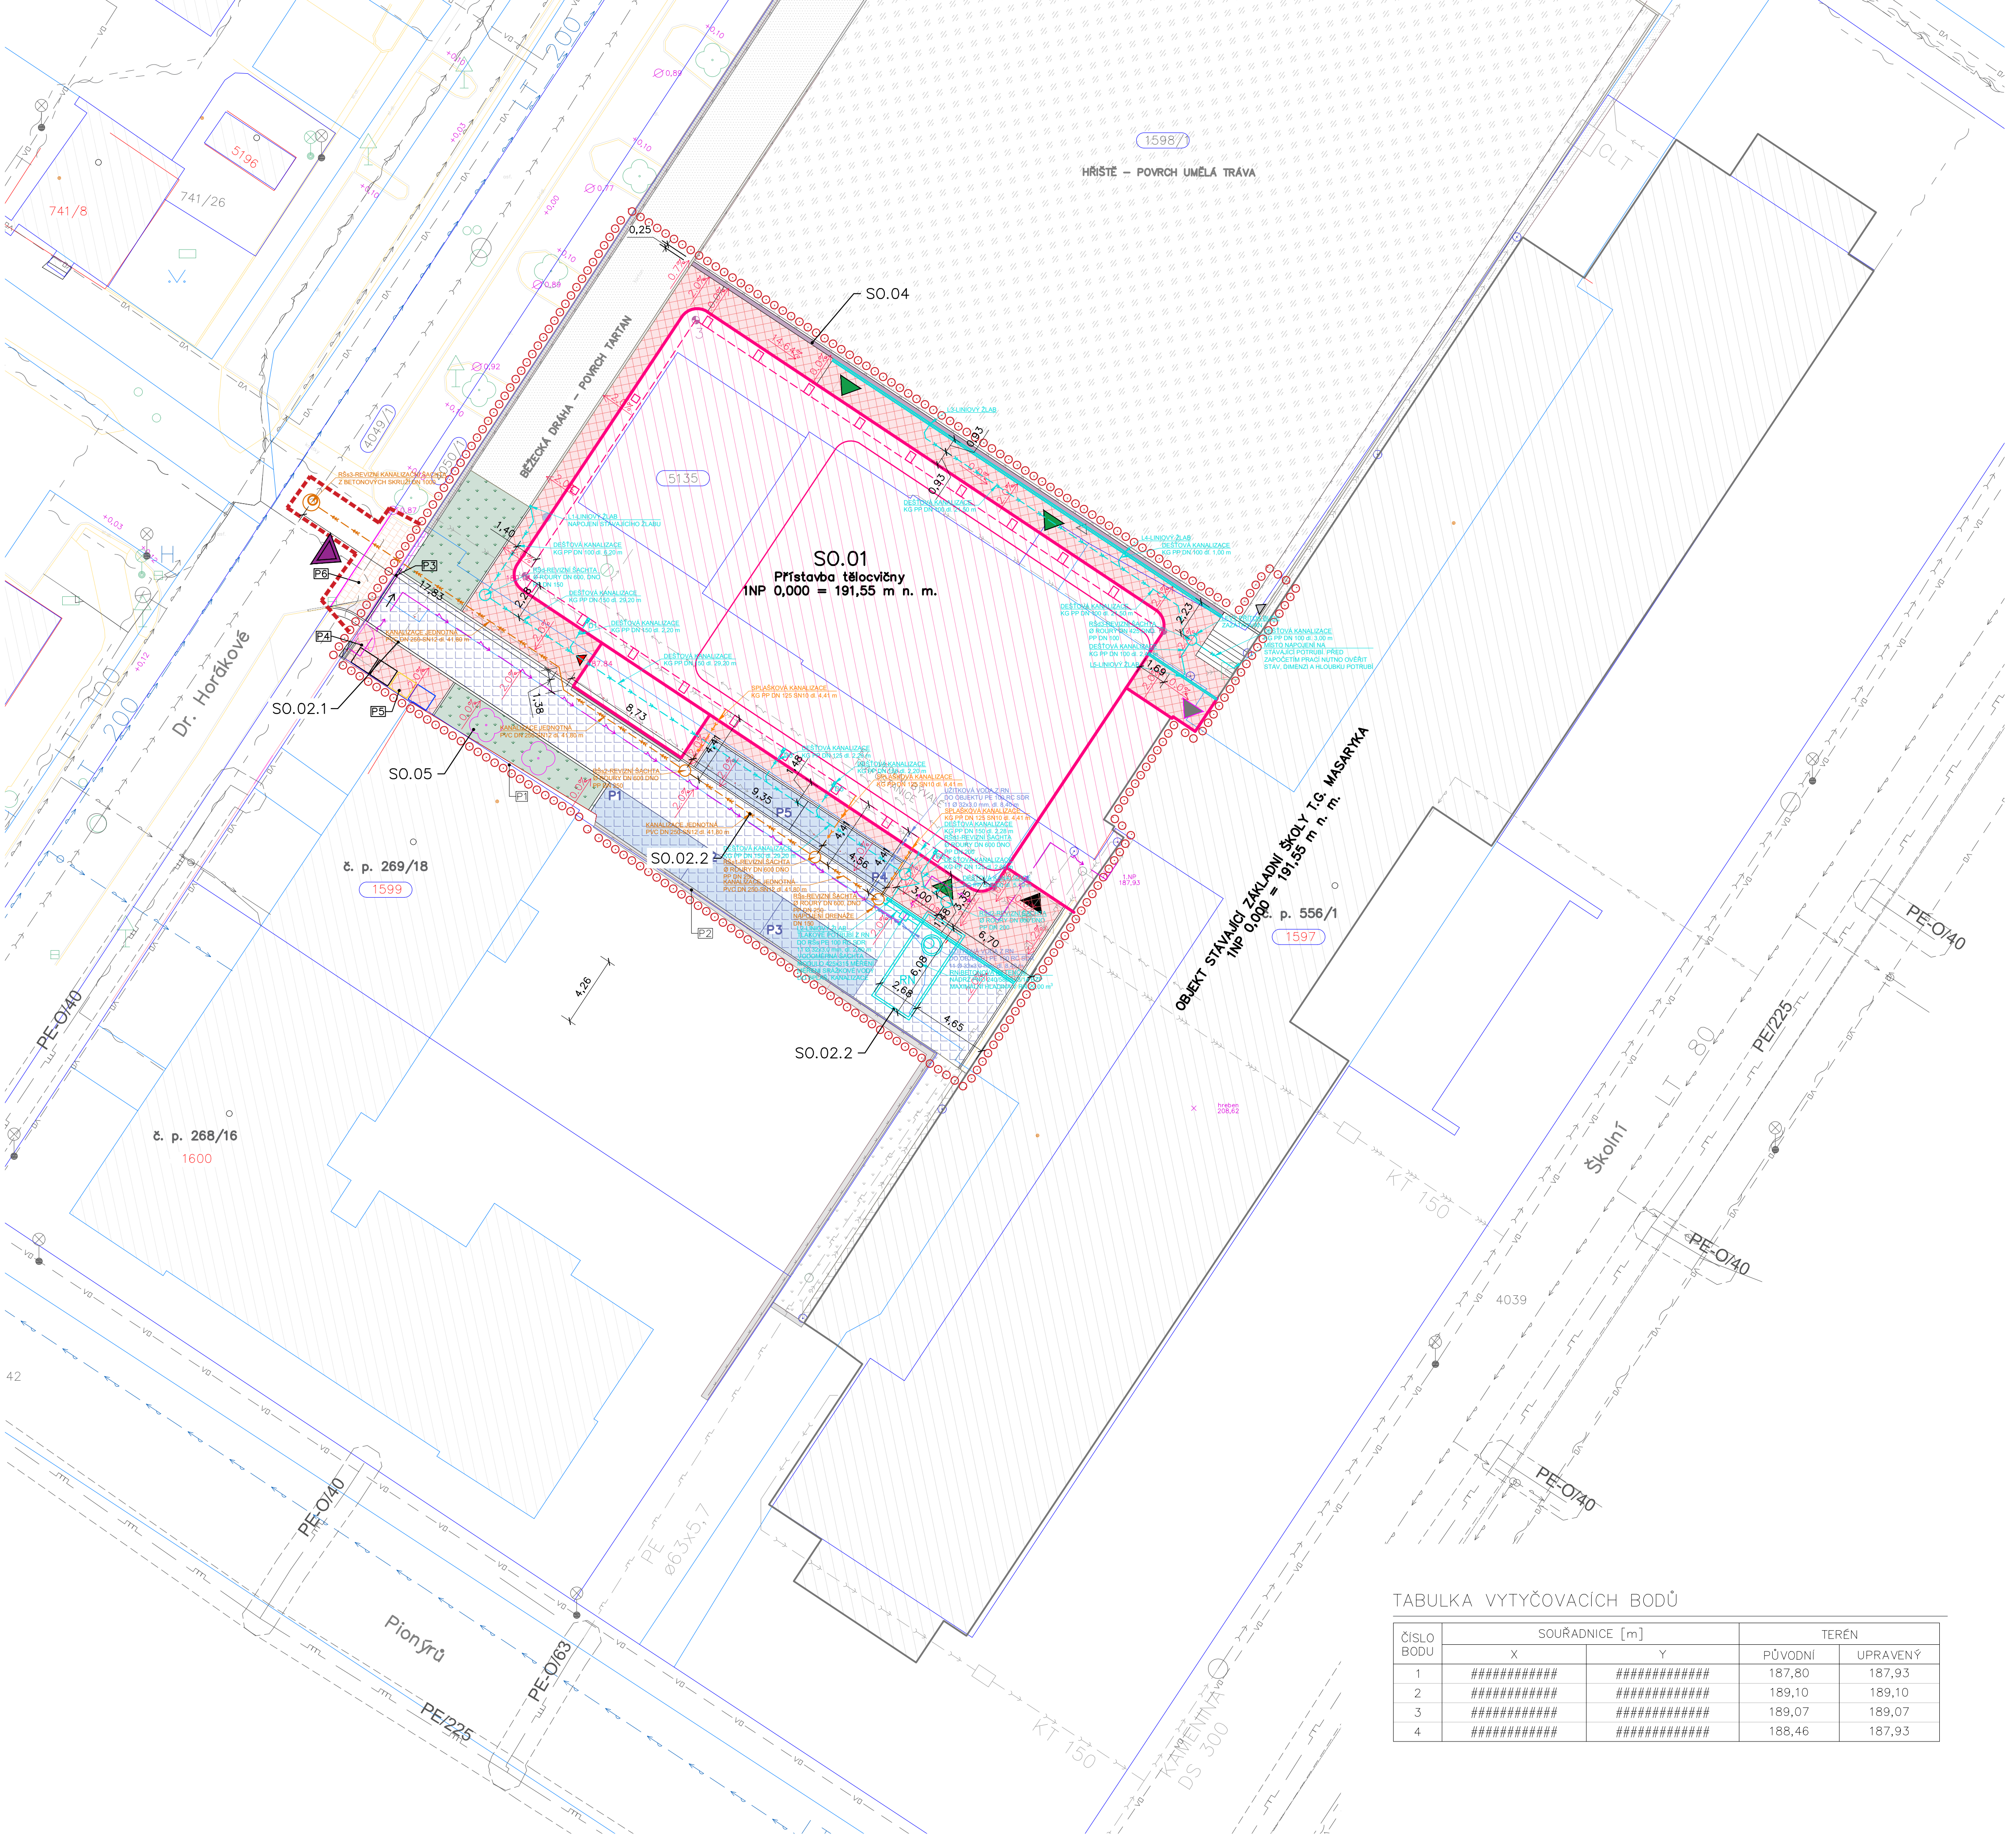

LEGENDA OBJEKTŮ

S0.01 – Přístavba tělocvičny

PŘÍSTAVBA TĚLOCVIČNY K STÁVAJÍCÍ ZŠ TOM TĚLOCVIČNA JE PROPOJENA SE ŠKOLOU KŘÍČEM. MÁ JEDNO PODZEMNÍ PODLAŽÍ A TŘI NADZEMNÍ, KDE POSLEDNÍ PODLAŽÍ JE ČÁSTEČNĚ ODŠKOCENÉ. PŮDORYSNÉ ROZMĚRY – TĚLOCVIČNÝ 20,0 x 34,5 m, VENKOVNÍ SCHODIŠTĚ 2,85 x 7,8 m A SPOJOVACÍHO KŘÍČU 13,0 x 4,8

- ZASTAVĚNÁ PLOCHA NADZEMNÍCH PODLAŽÍ//ZASTAVĚNÁ PLOCHA PODZEMNÍHO PODLAŽÍ (CELKOVÁ ZP = SJEDNOCENÍ)
- ▲ HLAVNÍ VSTUP DO OBJEKTU
- ▲ VEDLEJŠÍ VSTUP DO OBJEKTU
- ▲ VEDLEJŠÍ VSTUP DO OBJEKTU ZŠ TGM
- ▲ VENKOVNÍ ONIKOVÉ SCHODIŠTĚ

S0.02.1 – Úprava areálových rozvodů

ODSTRANĚNÍ AREÁLOVÉHO PODZEMNÍHO VEDENÍ NÍZKÉHO NAPĚTÍ A NOVĚ NAVRŽENÉ AREÁLOVÉ PODZEMNÍ VEDENÍ NÍZKÉHO NAPĚTÍ NAPOJENÉ DO STÁVAJÍCÍ PŘÍPOJKOVÉ A ELEKTROMĚROVÉ SKŘÍNĚ.

- ODSTRANĚNÉ PODZEMNÍ VEDENÍ NN V DÉLCE 52,2 m
- NOVĚ PODZEMNÍ VEDENÍ NN V DÉLCE 52,7 m

S0.02.2 – Likvidace dešťových vod, areálová splošková kanalizace a užitková vod

NOVĚ NAVRŽENÉ VNĚJŠÍ ROZVODY DEŠTOVÉ KANALIZACE A RETENČNÍ NÁDRŽ. NOVĚ NAVRŽENÉ AREÁLOVÉ VEDENÍ SPLAŠKOVÉ KANALIZACE A UŽITKOVÉ VODY.

- NOVÉ ROZVODY DEŠTOVÉ KANALIZACE
- RN NOVĚ NAVRŽENÁ RETENČNÍ NÁDRŽ
- NOVÉ VEDENÍ SPLAŠKOVÉ KANALIZACE
- NOVÉ VEDENÍ UŽITKOVÉ VODY

NOVÁ PŘÍPOJKA JEDNOTNÉ KANALIZACE.

- NOVÁ PŘÍPOJKA JEDNOTNÉ KANALIZACE, PVC DN 250–SN12

S0.03 – Zpevněné plochy

NOVĚ NAVRŽENÁ – AREÁLOVÁ KOMUNIKACE TVOŘENA DISTANČNÍ DLAŽBOU, 5 PARKOVACÍCH STÁNÍ TVOŘENÝCH DISTANČNÍ DLAŽBOU, AREÁLOVÉ CHODNÍKY A RAMPY Z BETONOVÉ DLAŽBY A ÚPRAVA VEŘEJNÉHO CHODNIKU PRO NAPOJENÍ SJEZDU NA NOVOU AREÁLOVOU KOMUNIKACI.

- POUŽITÁ PLOCHA – DISTANČNÍ DLAŽBA
- PLOCHA PARKOVACÍCH STÁNÍ – DISTANČNÍ DLAŽBA
- POCHOZÍ PLOCHA – BETONOVÁ DLAŽBA
- POUŽITÁ PLOCHA – ŽULOVÉ DLAŽEBNÍ KOSTKY

S0.04 – Opěrné stěny

NOVĚ NAVRŽENÁ OPĚRNÁ STĚNA VÝŠKOVĚ ODDELUJÍ STÁVAJÍCÍ BĚŽECKOU DRÁHU A HRŠTĚ S NOVÝMI CHODNÍKY A RAMPAMI. VČETNĚ ŽELEZOBETONOVÉHO PREFABRIKOVANÉHO SCHODIŠTĚ, KTERÉ NA STĚNU NAVAŽUJE.

OPĚRNÁ STĚNA

S0.05 – Vegetační úpravy

NOVĚ NAVRŽENÉ ZATRAVNĚNÉ PLOCHY A 2 STROMY.

- PLOCHA ZELENĚ – ZATRAVNĚNÁ
- NOVÝ STROM

LEGENDA ZNAČENÍ STÁVAJÍCÍ TECHNICKÉ INFRASTRUKTURY

- KANALIZACE GRAVITAČNÍ (Vak Nymburk, a.s.)
 - VODOVODNÍ ŘÁD I. TLAKOVÉ PÁSMO (Vak Nymburk, a.s.)
 - VODOVODNÍ ŘÁD II. TLAKOVÉ PÁSMO (Vak Nymburk, a.s.)
 - PODZEMNÍ VEDENÍ NN DO 1kV (ČEZ Distribuce, a.s.)
 - PODZEMNÍ VEDENÍ VN DO 35 kV (ČEZ Distribuce, a.s.)
 - STANICE DO 52 kV – ZDĚNÁ (ČEZ Distribuce, a.s.)
 - PLYNOVOD NTL (GasNet, s.r.o.)
 - PLYNOVOD STL (GasNet, s.r.o.)
 - SDĚLOVACÍ VEDENÍ (CETIN a.s.)
 - SDĚLOVACÍ VEDENÍ NEZAMĚŘENÉ (CETIN a.s.)
 - VEŘEJNÉ OSVĚTLENÍ
 - LAMPA VEŘEJNÉHO OSVĚTLENÍ
 - PŘÍPOJKOVÁ A ELEKTROMĚROVÁ SKŘÍŇ
- NEOVĚŘENÁ AREÁLOVÁ VEDENÍ TECHNICKÉ INFRASTRUKTURY:
- KANALIZACE SPLAŠKOVÁ
 - KANALIZACE DEŠTOVÁ
 - KANALIZACE JEDNOTNÁ
 - CLT CENTRÁLNÍ LAPAČ TUKŮ
 - VODOVOD
 - PLYNOVOD NTL
 - PODZEMNÍ VEDENÍ NN

POZNÁMKY

- 1 – V RÁMCI REPROFILACE TERÉNU V AREÁLU, RESP. ODSTRANĚNÍ VYVÝŠENÉ ZAHRADNÍ TERASY, DOJDE K ČÁSTEČNÉMU ODKRYTÍ FASÁDNÍHO ZDIVA NA OBJEKTU NA PARCELE Č. ST. 1599, STAVBA Č.P. 269, ODHALENÍ FASÁDY BUDE V MAXIMU PŘÍBLIŽNĚ 500 MM NAD UPRAVENÝ TERÉN. TAKTO ODHALENÁ ČÁST OBJEKTU BUDE PATRIČNĚ OŠETŘENA A ZAPRAVENA.
- 2 – V RÁMCI ODSTRANĚNÍ VYVÝŠENÉ ZAHRADNÍ TERASY DOJDE K PODBETONOVÁNÍ ZÁKLADŮ STÁVAJÍCÍHO OPLOČENÍ U PARCELY Č. ST. 1599. TOTO PODBETONOVÁNÍ PROBĚHNE ŠACHOVNICOVÝM ZPŮSOBEM PO ETAPÁCH, S DELKOU ETAPY 1,0 M.
- 3 – NOVA AUTOMATICKÁ POSUVNÁ BRÁNA, PRO ŠÍŘKU VJEZDU 3,75 M
- 4 – NOVA VSTUPNÍ BRÁNKA

OBECNÉ INFORMACE

- POLOHA SÍTÍ JE VE VÝKRESE ZAKRESLENA POUZE ORIENTAČNĚ. PŘED ZAPOČÍTÍM PRACÍ BUDOU SÍTĚ VYTYČENY JEJICH SPRÁVOU
- PŘI PROVÁDĚNÍ STAVEBNÍCH PRACÍ NESMÍ DOJÍT K NARUŠENÍ STÁVAJÍCÍCH INŽENÝRSKÝCH SÍTÍ
- PŘI PROVÁDĚNÍ INŽENÝRSKÝCH SÍTÍ MUSÍ BÝT DODRŽENY POŽADAVKY ČSN 73 6005 PROSTOROVÁ ÚPRAVA VEDENÍ TECHNICKÉHO VYBAVENÍ.
- V MÍSTĚ STAVBY SE MŮHOU NACHÁZĚT INŽENÝRSKÉ SÍTĚ, KTERÉ NEJSOU ZAKRESLENY V PROJEKTOVÉ DOKUMENTACI. TYTO INŽENÝRSKÉ SÍTĚ JE NUTNO PŘED VLASTNÍ STAVBOU VYTYČIT.
- PŘI PROVÁDĚNÍ STAVEBNÍCH PRACÍ NESMÍ BÝT NARUŠENA STATIKA OBJEKTŮ ANI OKOLNÍCH OBJEKTŮ.
- PŘI PROVÁDĚNÍ STAVEBNÍCH PRACÍ MUSÍ BÝT RESPEKTOVÁNY VYHLÁŠKY, NORMY A ZÁKONY TYKAJÍCÍ SE BEZPEČNOSTI PRÁCE
- V PRŮBĚHU VÍSTAVBY MUSÍ BÝT DODRŽENY VEŠKÉRE PODMINKY STANOVENÉ STAVEBNÍM POVOLENÍM, VYJÁDŘENÍMI VEŠKÝCH DOSS A PRÁVNICKÝCH OSOB, KTERÉ BUDOU ÚČASTNÍKY ŘÍZENÍ
- TEXTOVÁ ČÁST JE NEDILNOU SOUČÁSTÍ PROJEKTOVÉ DOKUMENTACE.
- TATO PROJEKTOVÁ DOKUMENTACE SÍLUJÍ POUZE PRO ÚČELY SPOLEČNÉHO ÚZEMNÍHO A STAVEBNÍHO ŘÍZENÍ

LEGENDA ORGANIZACE VÝSTAVBY

• ○○○○○○ HRANICE ŘEŠENÉHO ÚZEMÍ/STAVENÍŠTĚ – TRVALÝ ZABOR

■■■■■■■■ HRANICE ŘEŠENÉHO ÚZEMÍ/STAVENÍŠTĚ – DOČASNÝ ZABOR

LEGENDA ZNAČENÍ

- HRANICE PARCEL DLE KN
- PARCELNÍ ČÍSLO
- 1598/1 PARCELNÍ ČÍSLO
- 1598/2 PARCELY, NA KTERÝCH SE STAVBA UMISŤUJE A PROVÁDÍ
- STÁVAJÍCÍ STROMY/KEŘE
- ▲ RUŠENÝ STÁVAJÍCÍ VSTUP NA HRŠTĚ/NOVÝ BOČNÍ VSTUP NA HRŠTĚ
- STÁVAJÍCÍ OBJEKT – ZŠ TGM PODĚBRADY
- ZDĚNÉ PRVKY – ZIDKY
- BETONOVÉ PRVKY – OPĚRNÉ STĚNY
- ZPEVNĚNÉ PLOCHY – BETONOVÁ DLAŽBA
- ZPEVNĚNÉ PLOCHY – TARTAN
- ZPEVNĚNÉ PLOCHY – UMĚLÁ TRÁVA
- ZATRAVNĚNÉ PLOCHY
- ODVODŇOVACÍ ŽLABY
- OPLOČENÍ
- ŽULOVÉ DLAŽEBNÍ KOSTKY
- ▲ VJEZD DO AREÁLU

TABULKA DOTČENÝCH POZEMKŮ (stav podle katastru nemovitostí k 18.12.2023)

PARCELNÍ ČÍSLO	VÝMĚRA POZEMK U	DRUH POZEMKU	OBJEKT	VLASTNÍK POZEMKU
5135	99	OSTATNÍ PLOCHA	S0.01	Město Poděbrady, Jiřího náměstí 20/1, Poděbrady I, 29001 Poděbrady
1597	2071	ZASTAVĚNÁ PLOCHA A NÁDVORÍ	S0.01	Město Poděbrady, Jiřího náměstí 20/1, Poděbrady I, 29001 Poděbrady
1598/1	5394	OSTATNÍ PLOCHA	S0.01; S0.02.1; S0.02.2; S0.03; S0.04, S0.05	Jirman Jakub, Dr. Horáková 269/18, Poděbrady II, 29001 Poděbrady; John Libor, Dr. Horáková 269/18, Poděbrady II, 29001 Poděbrady; S.M. Maršálek Pavel a Maršálová Eva Mgr., Dr. Horáková 269/18, Poděbrady II, 29001 Poděbrady; Město Poděbrady, Jiřího náměstí 20/1, Poděbrady I, 29001 Poděbrady; Prásl Bronislav, Dr. Horáková 269/18, Poděbrady II, 29001 Poděbrady; Stránská Jana, Pod Spiritkou 2977/4, Smíchov, 15000 Praha 5
4049/1	4381	OSTATNÍ PLOCHA	S0.02.2	Středočeský kraj, Zborovská 81/11, Smíchov, 15000 Praha 5
4050/1	2637	OSTATNÍ PLOCHA	S0.02.2	Město Poděbrady, Jiřího náměstí 20/1, Poděbrady I, 29001 Poděbrady

Toto dokumentace je duševním vlastnictvím chráněným právními zákony. Nesmí být bez předchozího písemného souhlasu autora kopírována, rozmnožována, upravena z zprůřezného třetí osobou, i projektant při návrhu, výkresu a vpravení do projektové dokumentace přepřísadit, že stavba bude prováděna dle příslušných norem ČSN, i Textová část je nedílnou součástí dokumentace. i Veškeré rozměry konstrukcí jsou uvedeny ve skládaných rozměrech. i Stavba dle této projektové dokumentace musí provádět odborná firma s tímto se závazně spázaná.

LAPLAN a.s., Cej 504/38, 602 00 Brno
IČO: 292 01 691, laplan.cz
ID datové schránky: t9umfsq

Tělocvična ZŠ TGM Poděbrady

Název stavby
Školní 556/II, Poděbrady II, 290 01 Poděbrady
Místo
Město Poděbrady, Jiřího náměstí 20/1, 290 31 Poděbrady
Stavebník

S0.02.2 – Likvidace dešťových vod, areálová splošková kanalizace a užitková voda

D.1.4.1 Užitková voda

Část dokumentace

provádění stavby

Situční výkres
Název výkresu
D.1.4.1.2 00 01/2025 m 36–2308
Číslo výkresu Revize Datum Kótování Číslo zakázky Sada

Ing. Filip Vacek
Projektant HP
Projektant kancelář PROJEKT 315 s.r.o.
Výpracovní
Ing. František Kořistka
Odpovědný projektant

