


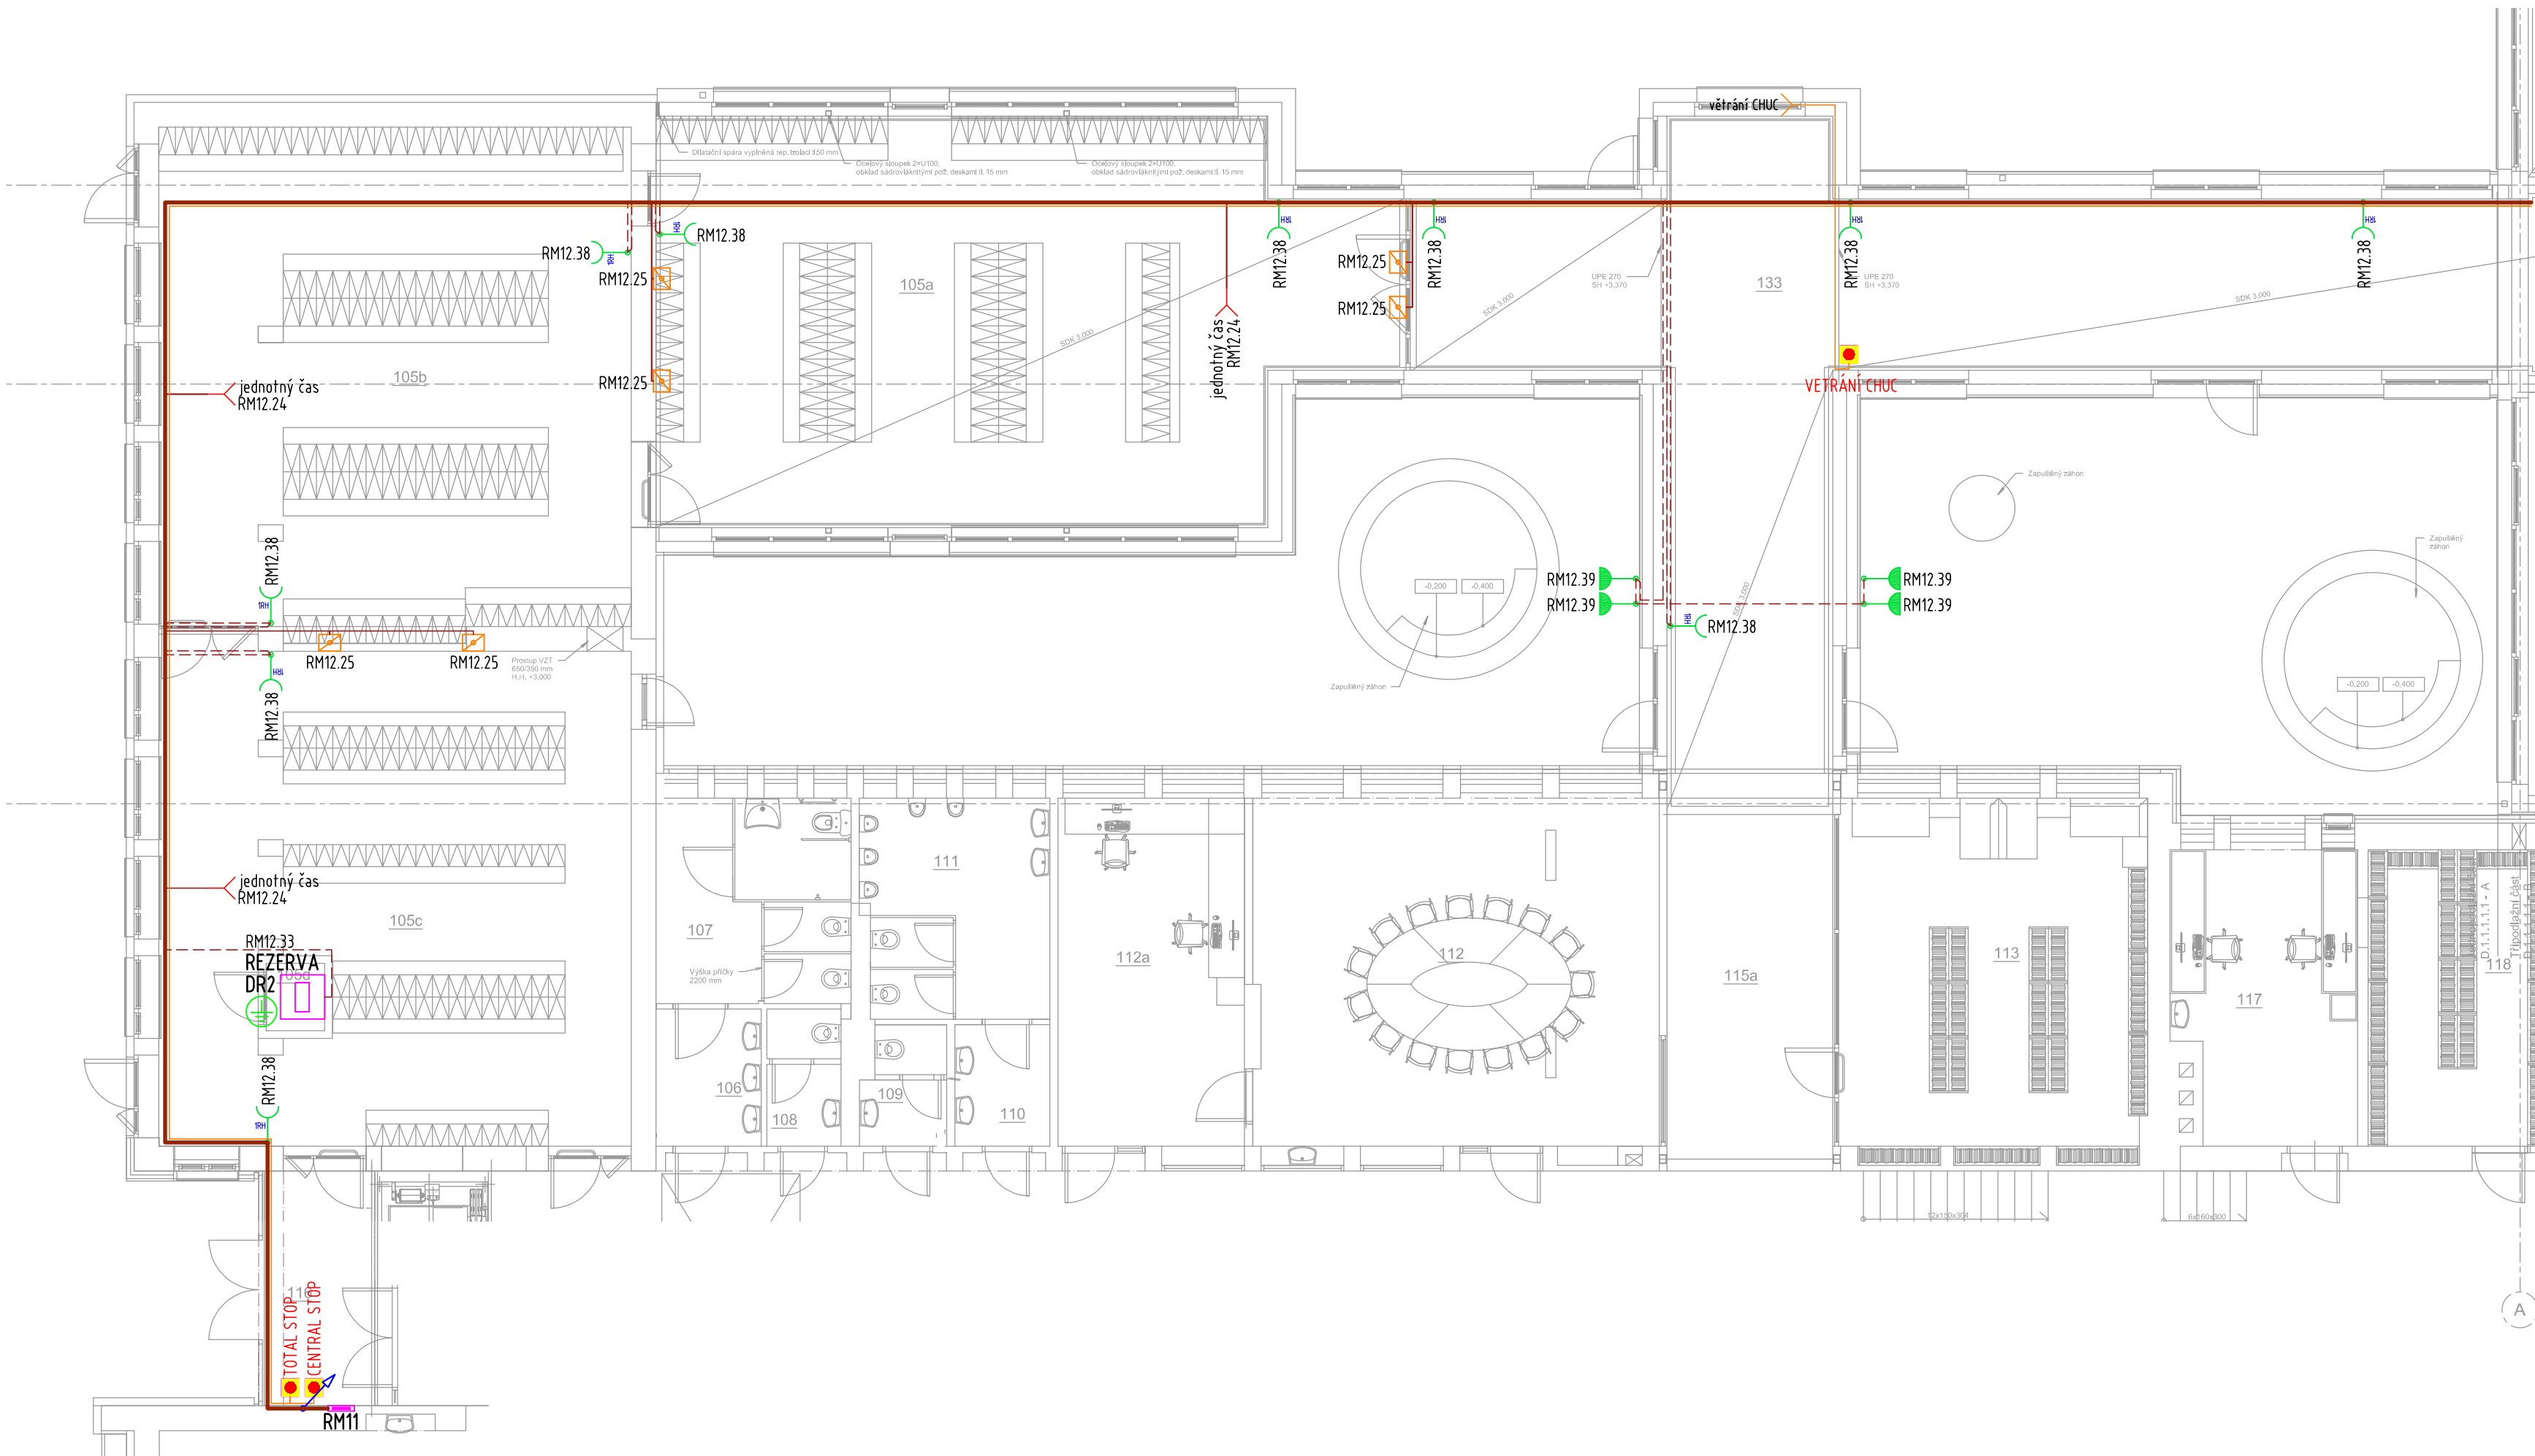

Legenda místností 1.NP - jednopodlažní část		
Číslo místnosti	Funkce	Plocha
105a	Satny	89,6 m²
105b	Satny	78,1 m²
105c	Satny	74,6 m²
105d	Rozvodn a sítě el. komunikace	1,3 m²
115a	Chodba	19,4 m²
133	Chodba	87,2 m²
Celkový součet:		350,1 m²



ZÁKLADNÍ TECHNICKÉ ÚDAJE:

Rozvodné soustavy:
- 3NPE stř. 50Hz, 400/230V TN-S
Ochrana před úrazem elektrickým proudem bude zajištěna v souladu s ČSN 33 2000-4-41 ed.3, ČSN 33 2000-5-54 ed.3, a souvisejícími normami podle odkazů v těchto normách.
Ochrana při poruše je zajištěna ochranným pospojováním a automatickým odpojením od zdroje.
Ochrana před nebezpečným dotykem bude zajištěna izolací živých částí, kryty nebo přepážkami.
Zásuvkové a jiné vybrané okruhy (do 32A včetně) jsou navíc doplněny o doplňkovou ochranu proudovým chráničem s vybavovacím proudem 30mA.

LEGENDA

- zásuvka 230V/16A
- zásuvka 230V/16A IP44
- volné vyvedení kabelu 230V do 10A
- x-násobný rámeček horizontální
- doplňkové/hlavní ochranné pospojování
- rozvaděč technologický
- tlačítko nouzového vypnutí (hříbek)
- požární klapka se servopohonem 230V
- okruhy 230V do 10A kabely P60R
- okruhy CXKH-R 230V nad 10A
- okruhy CXKH-R 400V
- hlavní kabelové trasy - kabelové rošty v p
- RH.101/a
- označení zařízení
- číslo jističe / obvodu
- označení napájecího rozvaděče

SCHÉMA ŘEŠENÉ ČÁSTI
STAVBY

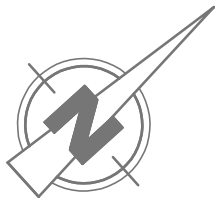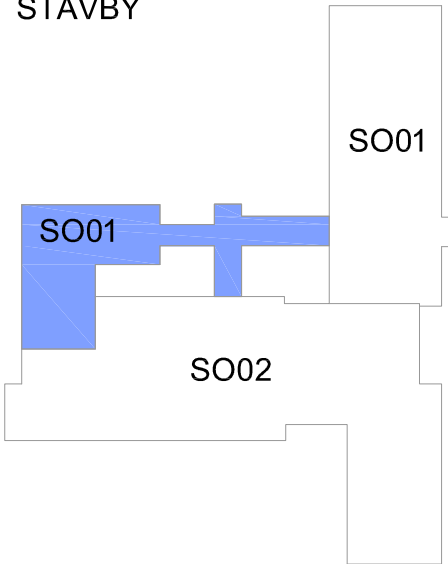

AKCE		Přístavba a modernizace Základní školy - Lipůvka p.č. 821, 822, 823, 825, 826, 828, k.ú. Lipůvka				 ELEKTRO BLÁŽEK OD NÁVRHU PO REALIZACI	
VYPRACOVAL ING. VLASTIMIL NEPOVÍM				KONTROLOVAL RADIM BLÁŽÁK			
MÍSTO		Lipůvka p.č. 821, 822, 823, 825, 826, 828, k.ú. Lipůvka				PARE	
INVESTOR		Obec Lipůvka, č.p. 146, 679 22 Lipůvka					
ČÁST D.1.4.1.a	DATUM 11/2024	ZAKÁZKA 2024/120	STUPEŇ DPS	FORMÁT 4xA4	MĚŘÍTKO 1:100		
ČÁST PŘÍLOHA		SO 01 - SILNOPROUDÁ ELEKTROTECHNIKA Silnoproudé instalace - 1.NP - levá část				ČÍSLO VÝKRESU D.1.4.1.a-6	

Radim Blážík, Dolany 589, 783 16 Dolany, mobil: 777 578 306, email: info@elektroblazek.cz