

LEGENDA AV

- AV – dataprojektor
AV – promítací plátno
AV – reproduktor nástěnný
AV – volné vyvedení kabelu HDMI
AV – HDMI kabel v trubce

LEGENDA MR:

- MR – ústředna obecního rozhlasu
MR – reproduktor nástěnný
1.02
ČÍSLO REPRODUKTORU
ČÍSLO PODLAŽÍ

LEGENDA JČ:

- JČ – hlavní hodiny
JČ – oboustranné hodiny s ciferníkem
JČ – jednostranné hodiny s ciferníkem
H-1.02
ČÍSLO HODIN
ČÍSLO PODLAŽÍ

LEGENDA SK:

- DR – datový rozvaděč
SK – zásuvka SK 2xRJ45 cat. 6
SK – zásuvka SK RJ45 kat.6
SK – zásuvka SK 2xRJ45 cat. 6 MODUL 45
SK – IP infra kamera barevná vnitřní PoE
SK – IP infra kamera barevná venkovní PoE
DR – SK – digitální záznam CCTV

LEGENDA PTZS:


- PTZS – sběrnice ústředna PTZS
TK – PTZS – telefonní komunikátor
EXP – PTZS – koncentrátor
PTZS – klávesnice
PTZS – pasivní IR pohybové čidlo
PTZS – opticko – kroužkový hlásič
PTZS – pohybové čidlo stropní
PTZS – magnetické čidlo
1.2.3
POŘ. PRVKU NA EXPANDERU
ČÍSLO EXPANDERU
ČÍSLO PODLAŽÍ

LEGENDA KT:

- kabelová trasa na kabelových rostech v podhledu
kabelová trasa na příchýtkách v podhledu
kabelová trasa v parapetním kanále
kabelová trasa v trubce ve stěně pod omítkou
kabelová trasa ve vkladací liště na povrchu
kabelová trasa v trubce v podlaže
krabice protahovací / instalační
podlahový zásuvkový box

Legenda místností 1.NP - jednopodlažní část		
Číslo místnosti	Funkce	Plocha
105a	Šatny	89,6 m²
105b	Šatny	78,6 m²
105c	Šatny	74,6 m²
105d	Rozvodná a síťová komunikace	1,3 m²
115a	Chodba	19,4 m²
133	Chodba	87,2 m²
Celkový součet:		350,1 m²



Legenda místností 1.NP - třípodlažní část		
Číslo místnosti	Funkce	Plocha
134	Schodišťová hala	68,7 m²
135	Chodba	43,7 m²
136	Odborná učebna - Jazyková/Skolní klub	65,3 m²
137	Odborná učebna - Jazyková/Skolní klub	67,4 m²
138	Odborná učebna - Výtvarná/Družina	67,4 m²
139	Odborná učebna - Jazyková/Družina	51,3 m²
140	Kabinet	39,7 m²
141	Technická místnost	10,3 m²
142	WC chlapci - předškolní	3,8 m²
143	WC dívky	1,1 m²
144	WC učitelé - předškolní	1,6 m²
145	WC učitelé	3,1 m²
146	Hygienická kabina	3,1 m²
147	WC dívky - předškolní	4,4 m²
148	WC dívky	5,2 m²
149	WC bezbariérové	3,9 m²
150	Úklidová místnost	10,0 m²
151	Technická místnost - elektro	6,4 m²
152	Strojovna vřezotechniky	13,0 m²
153	Server	8,1 m²
154	Sklad	18,9 m²
Celkový součet:		499,6 m²

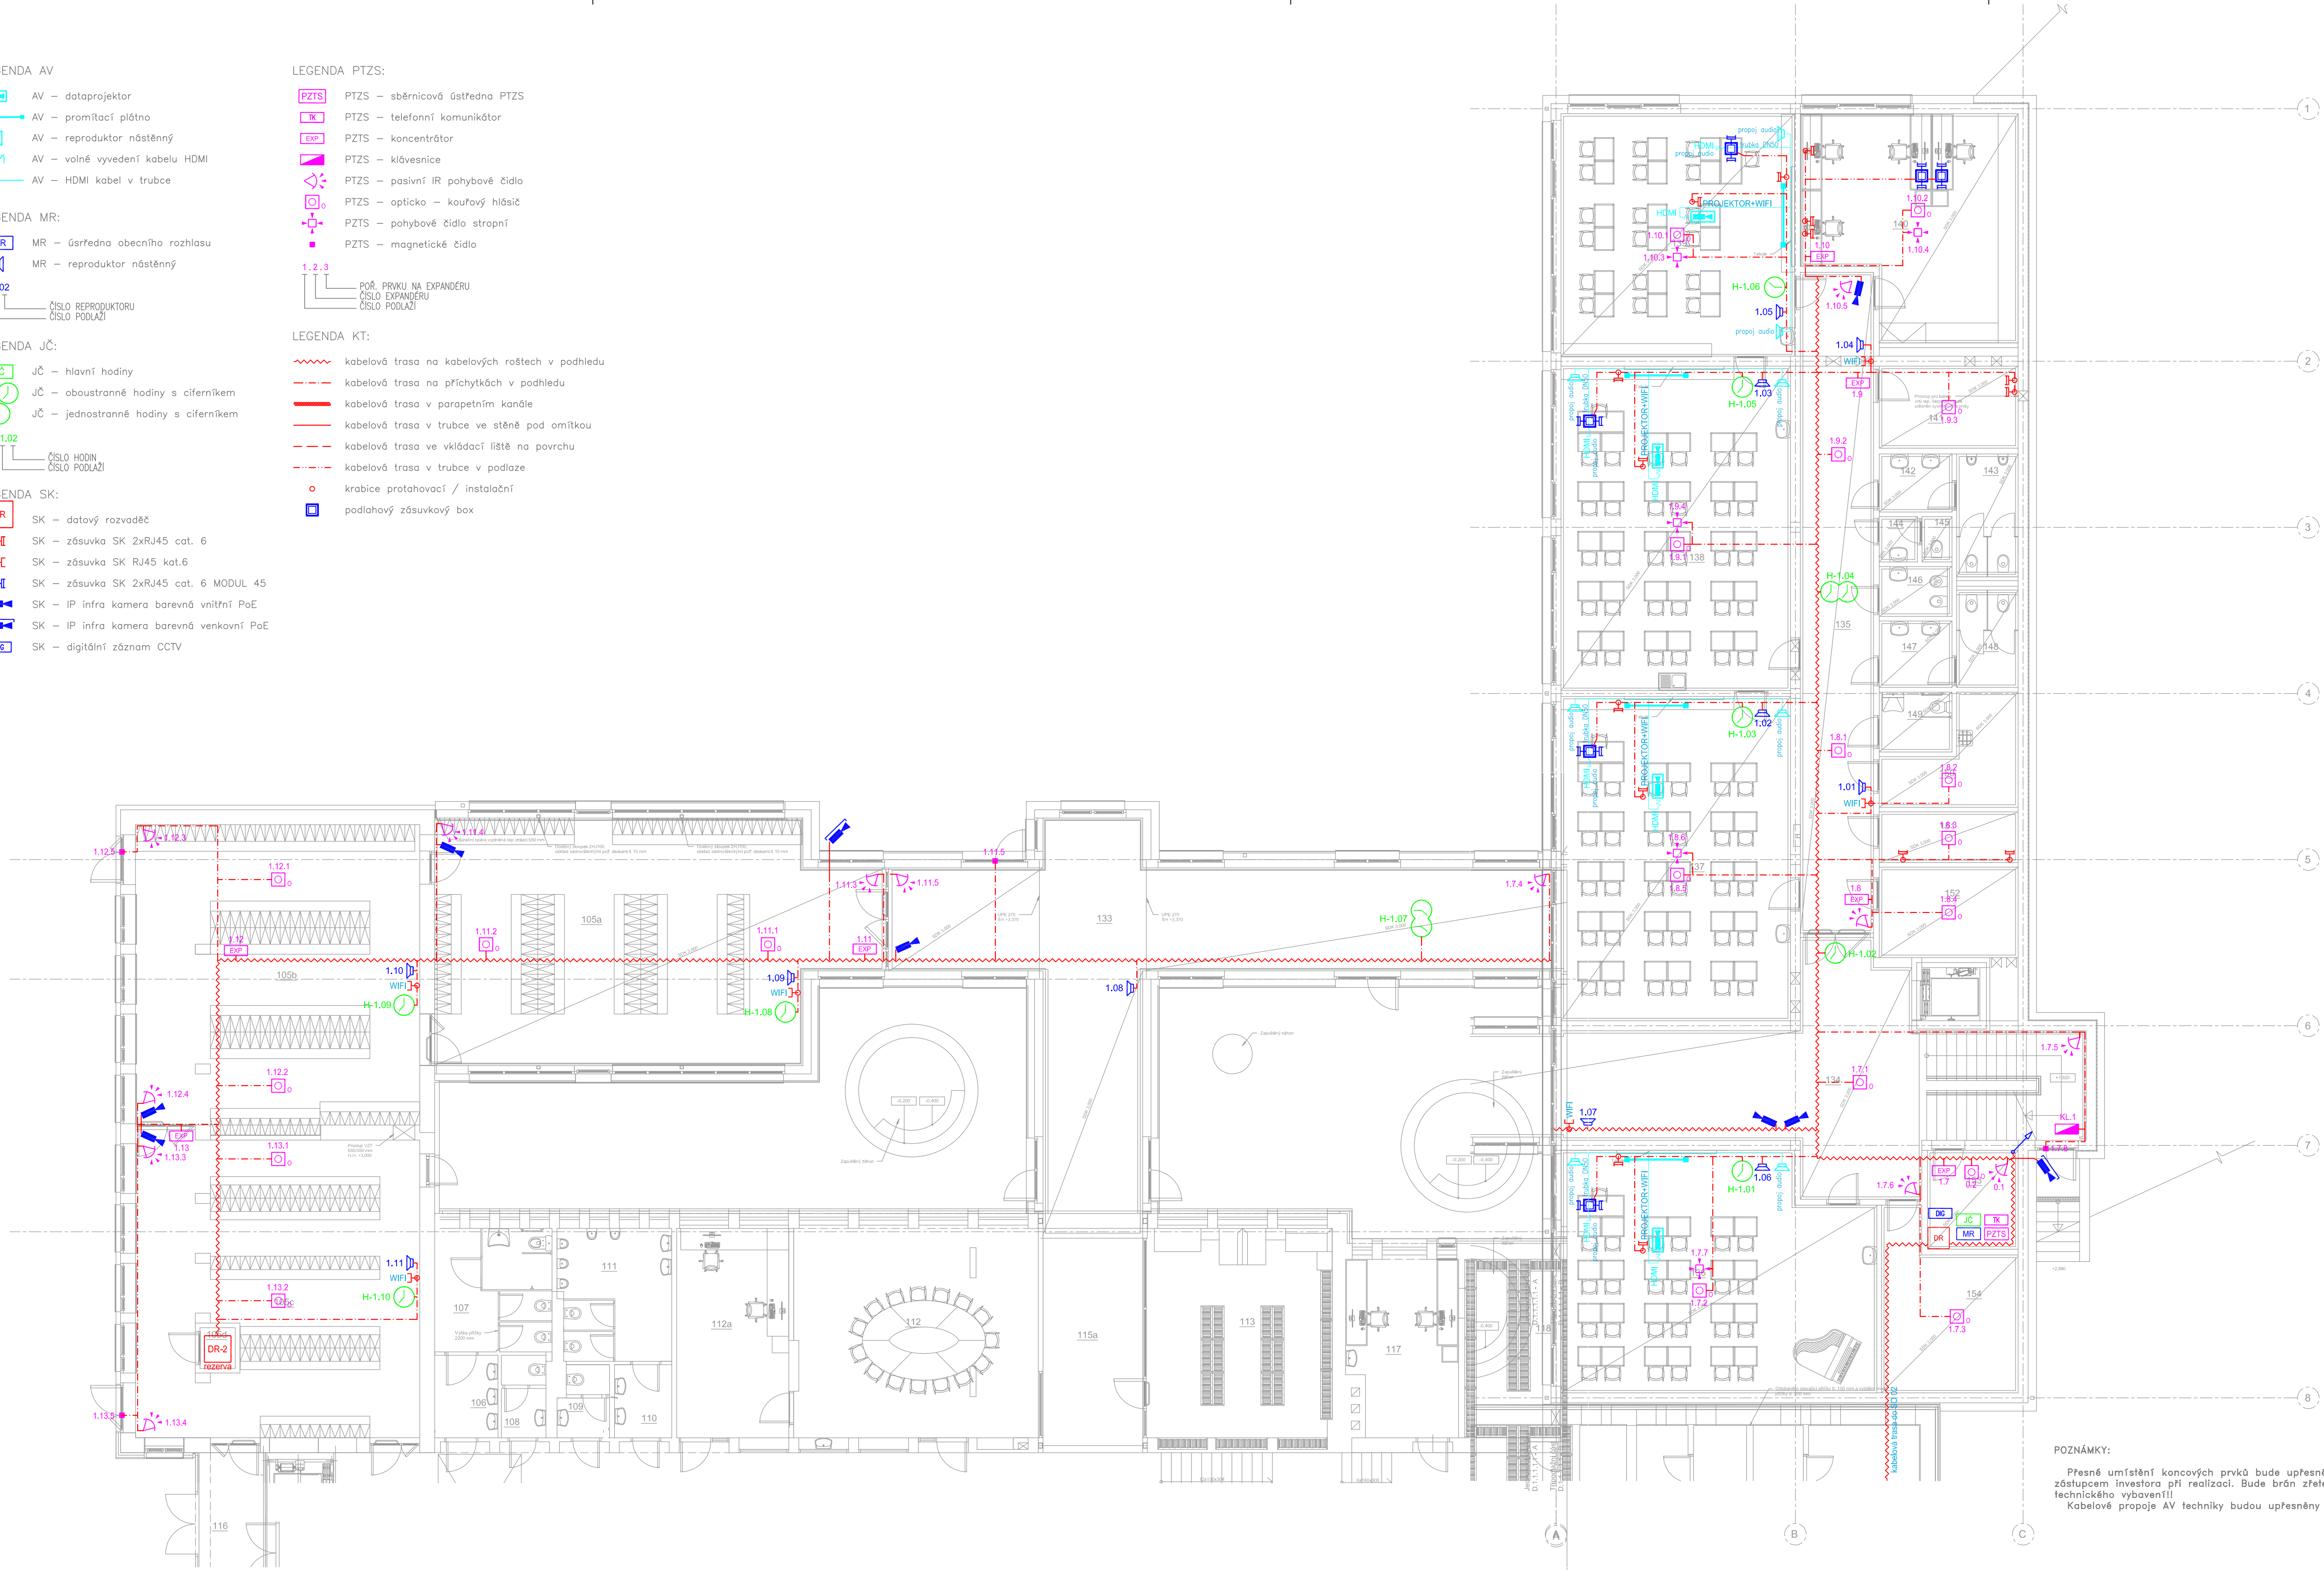

POZNÁMKY:

Přesné umístění koncových prvků bude upřesněno vždy v každé místnosti zástupcem investora při realizaci. Bude brán zřetel na rozmístění nábytku a jiného technického vybavení!
Kabelové propoje AV techniky budou upřesněny dle dodané techniky!

SCHÉMA ŘEŠENÉ ČÁSTI STAVBY

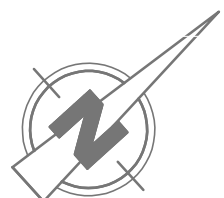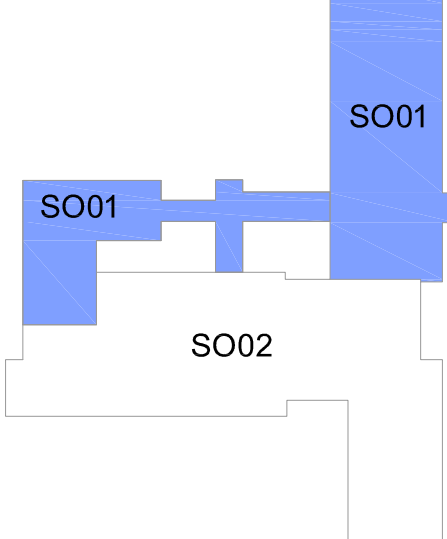

AKCE		Přístavba a modernizace Základní školy - Lipůvka p.č. 821,822,823,825,826,828, k.ú. Lipůvka					 ELEKTRO BLATÁK DO MÁJKA PO REALIZACI																
VYPRACOVAL		RADIM BLÁŤÁK				KONTROLOVAL		RADIM BLÁŤÁK															
MÍSTO		Lipůvka p.č. 821,822,823,825,826,828, k.ú. Lipůvka									PARE												
INVESTOR		Obec Lipůvka, č.p. 146, 679 22 Lipůvka																					
ČÁST		D.1.4.1.b		DATUM		08/2024		ZAKÁZKA		2024/120		STUPEŇ		DPS		FORMÁT		8x4		MĚŘÍTKO		1:100	
ČÁST		SO 01 - SLABOPROUDÁ ELEKTROTECHNIKA										ČÍSLO VÝKRESU		1:100									
PŘÍLOHA		Slaboproudé systémy - 1.NP										D.1.4.1.b-											

Radim Blaták, Dolany 589, 783 16 Dolany, mobil: 777 578 306, email: info@elektroblatak.cz