


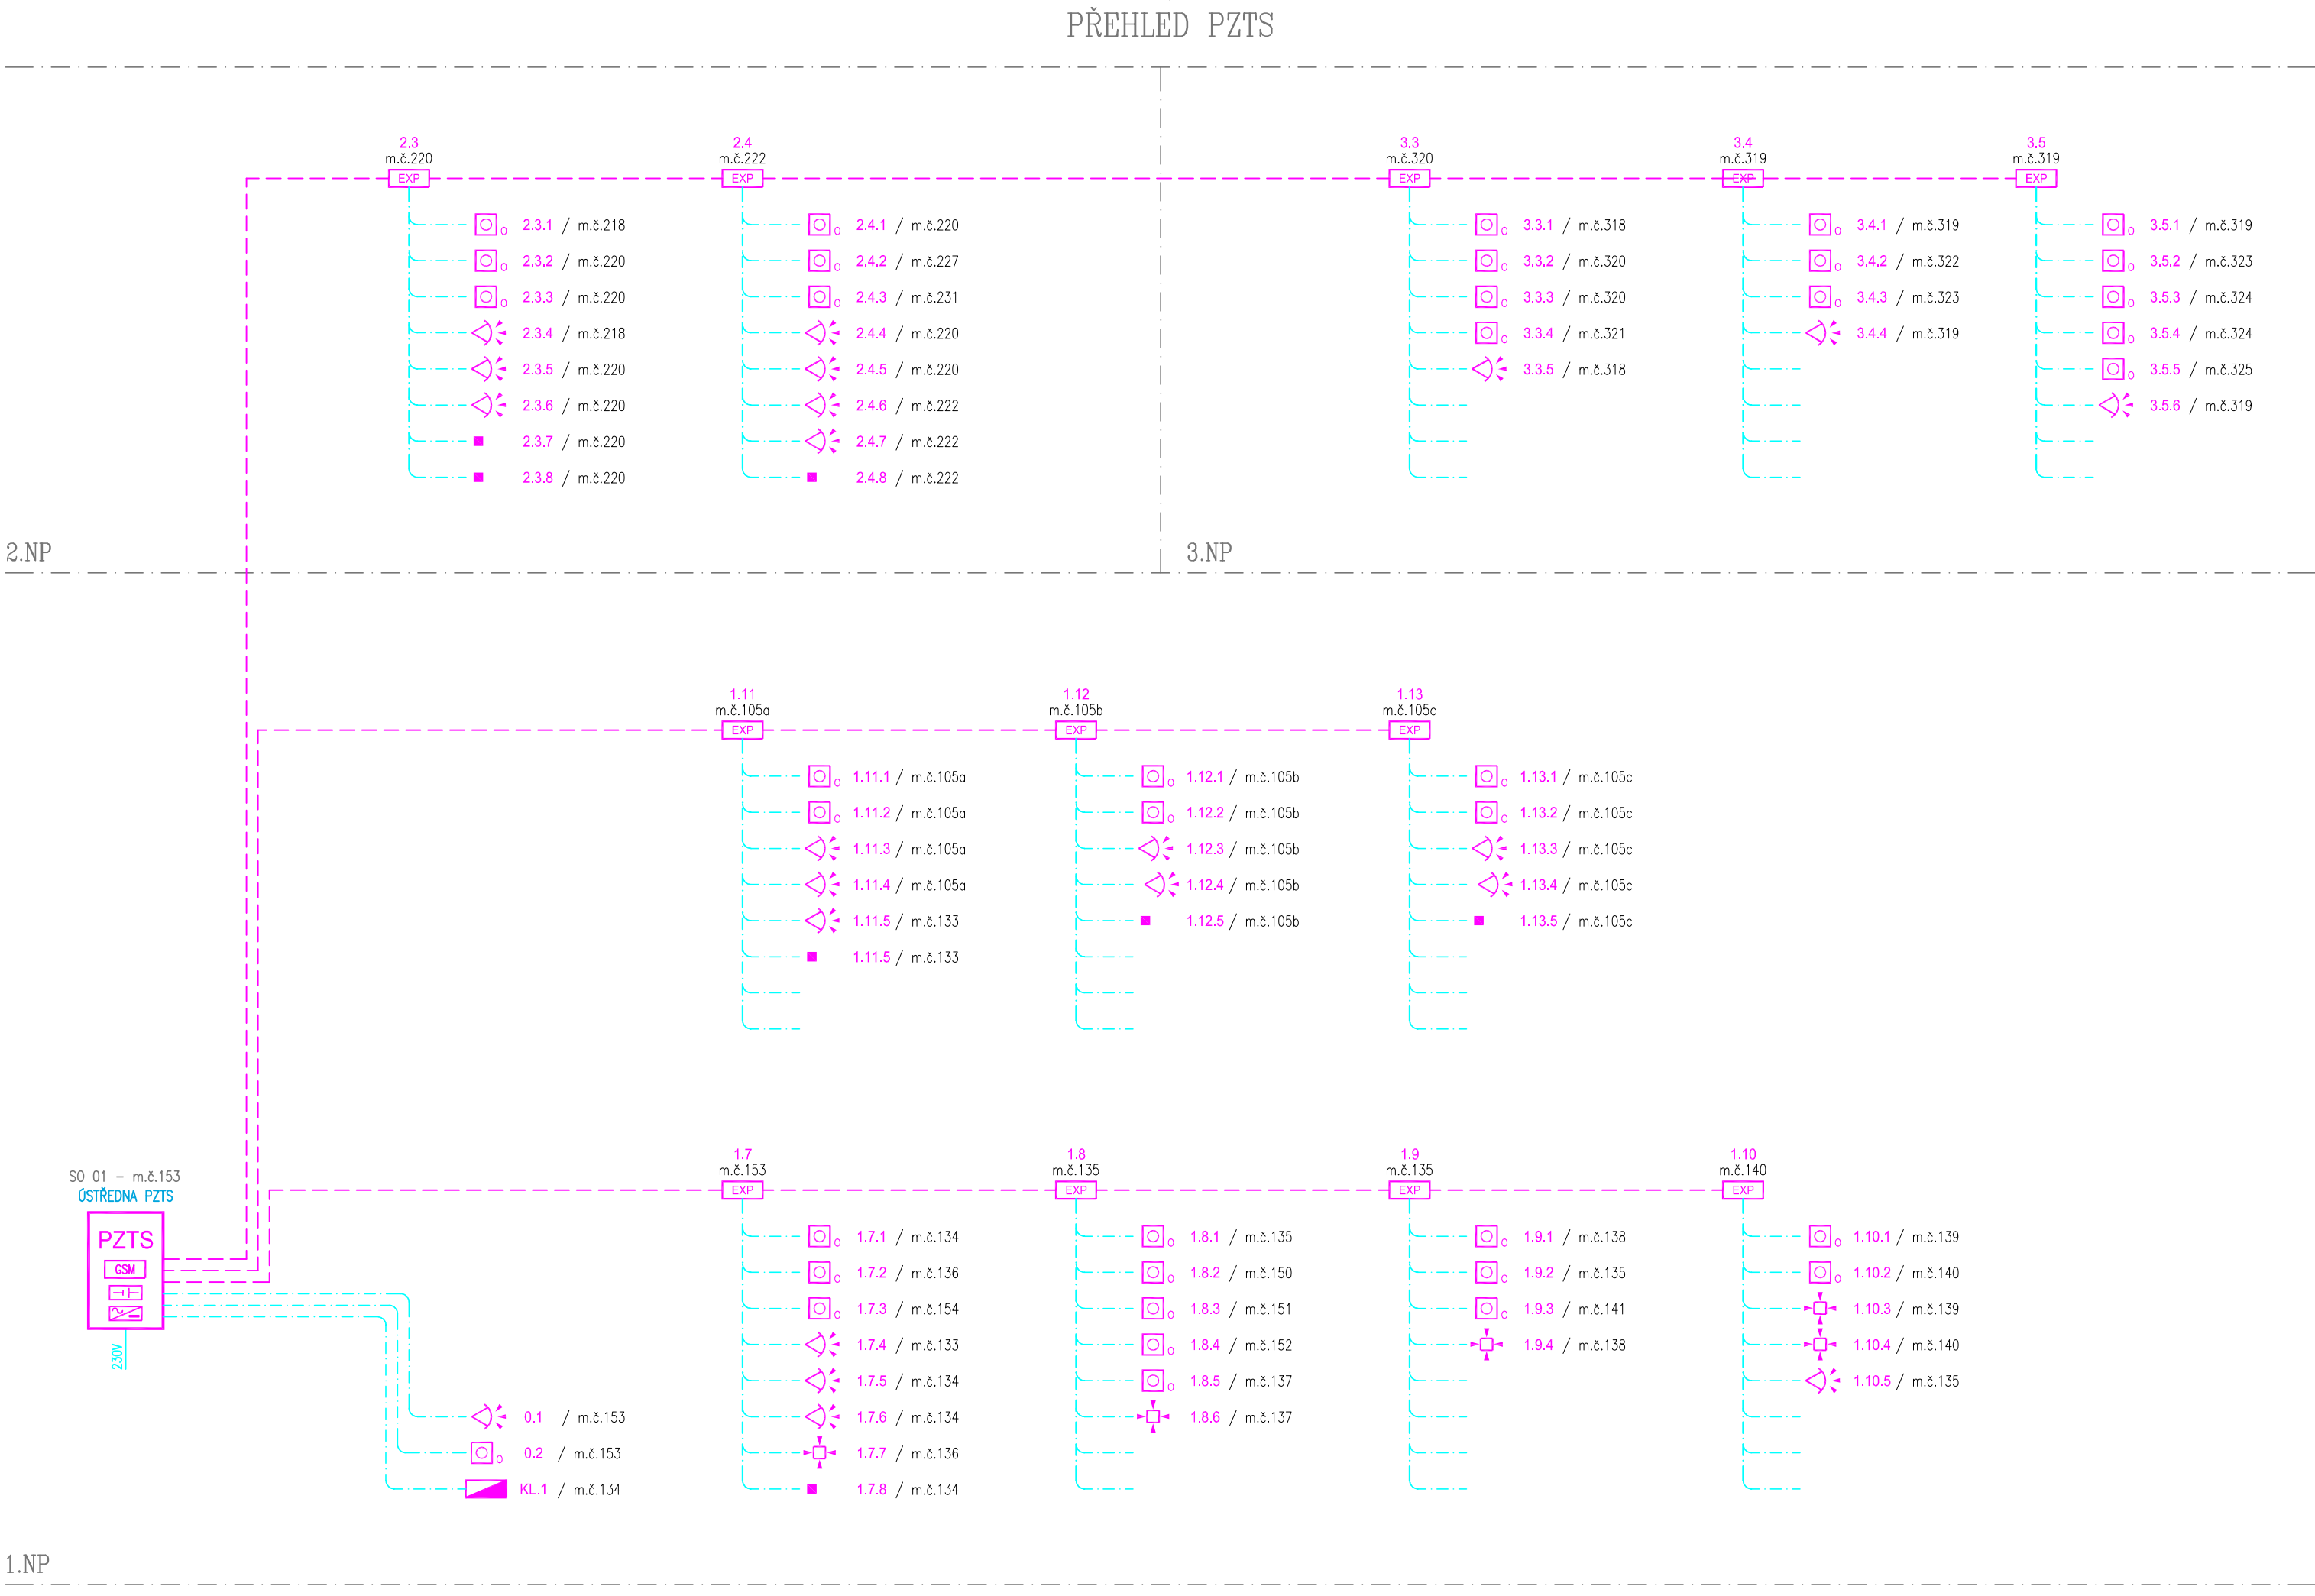


SCHÉMA ŘEŠENÉ ČÁSTI
STAVBY

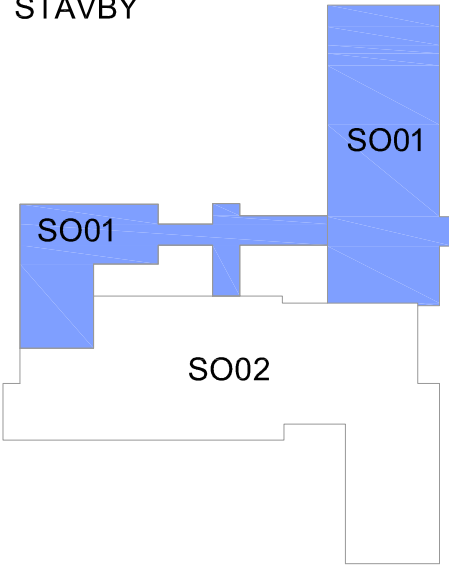

AKCE	Přístavba a modernizace Základní školy - Lipůvka p.č. 821,822,823,825,826,828, k.ú. Lipůvka					 ELEKTRO BLAŽÁK OD NÁVRHU PO REALIZACI				
VYPRACOVAL	RADIM BLAŽÁK		KONTROLOVAL	RADIM BLAŽÁK						
MÍSTO						PARE				
Lipůvka p.č. 821,822,823,825,826,828, k.ú. Lipůvka										
INVESTOR										
Obec Lipůvka, č.p. 146, 679 22 Lipůvka										
ČÁST	D.1.4.1.b	DATUM	08/2024	ZAKÁZKA	2024/120	STUPEŇ	DPS	FORMÁT	3xA4	MĚŘÍTKO
ČÁST										ČÍSLO VÝKRESU
PŘÍLOHA										D.1.4.1.b-5
SO 01 - SLABOPROUDÁ ELEKTROTECHNIKA										
Přehledové schéma PZTS										