



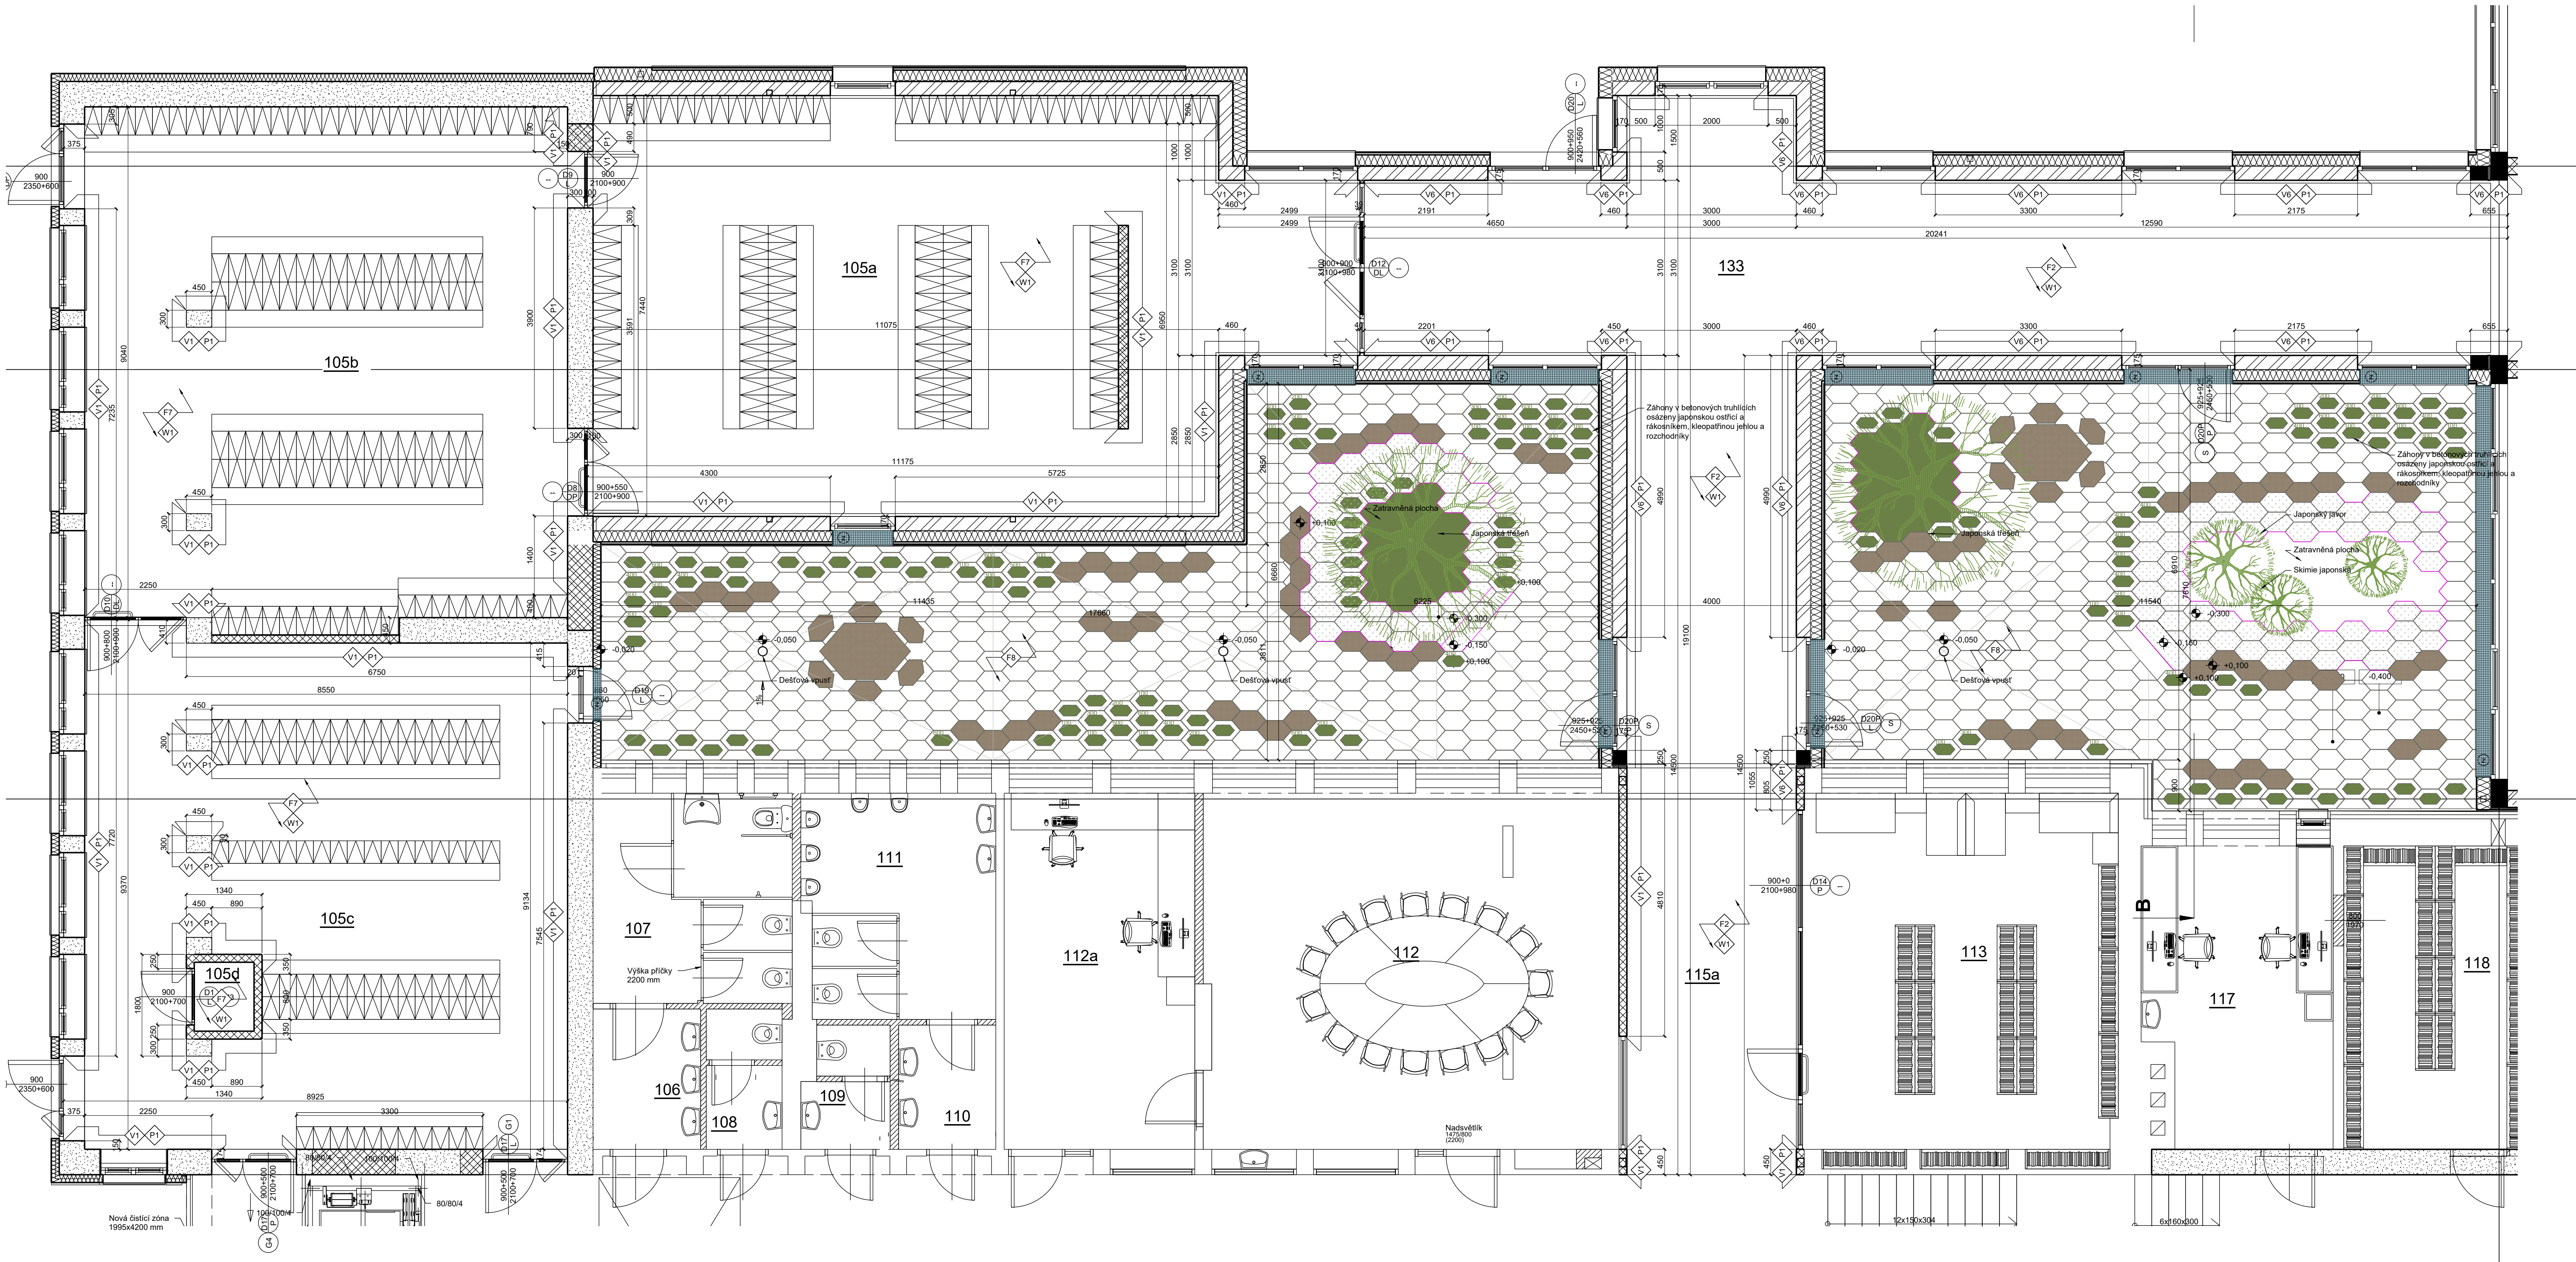

Legenda materiálu	
Konstrukce	Ozn.
Stěny	WT1
	WT1
	W1
	W2
	V1
	V2
	V3
	V4
Soklové lišty	V5
	V6
	P1
	P2
	F1
	F2
	F3
	F4
Podlahy	F5
	F6
	F7
	F8
	WT1
	WT1
	WT1
	WT1

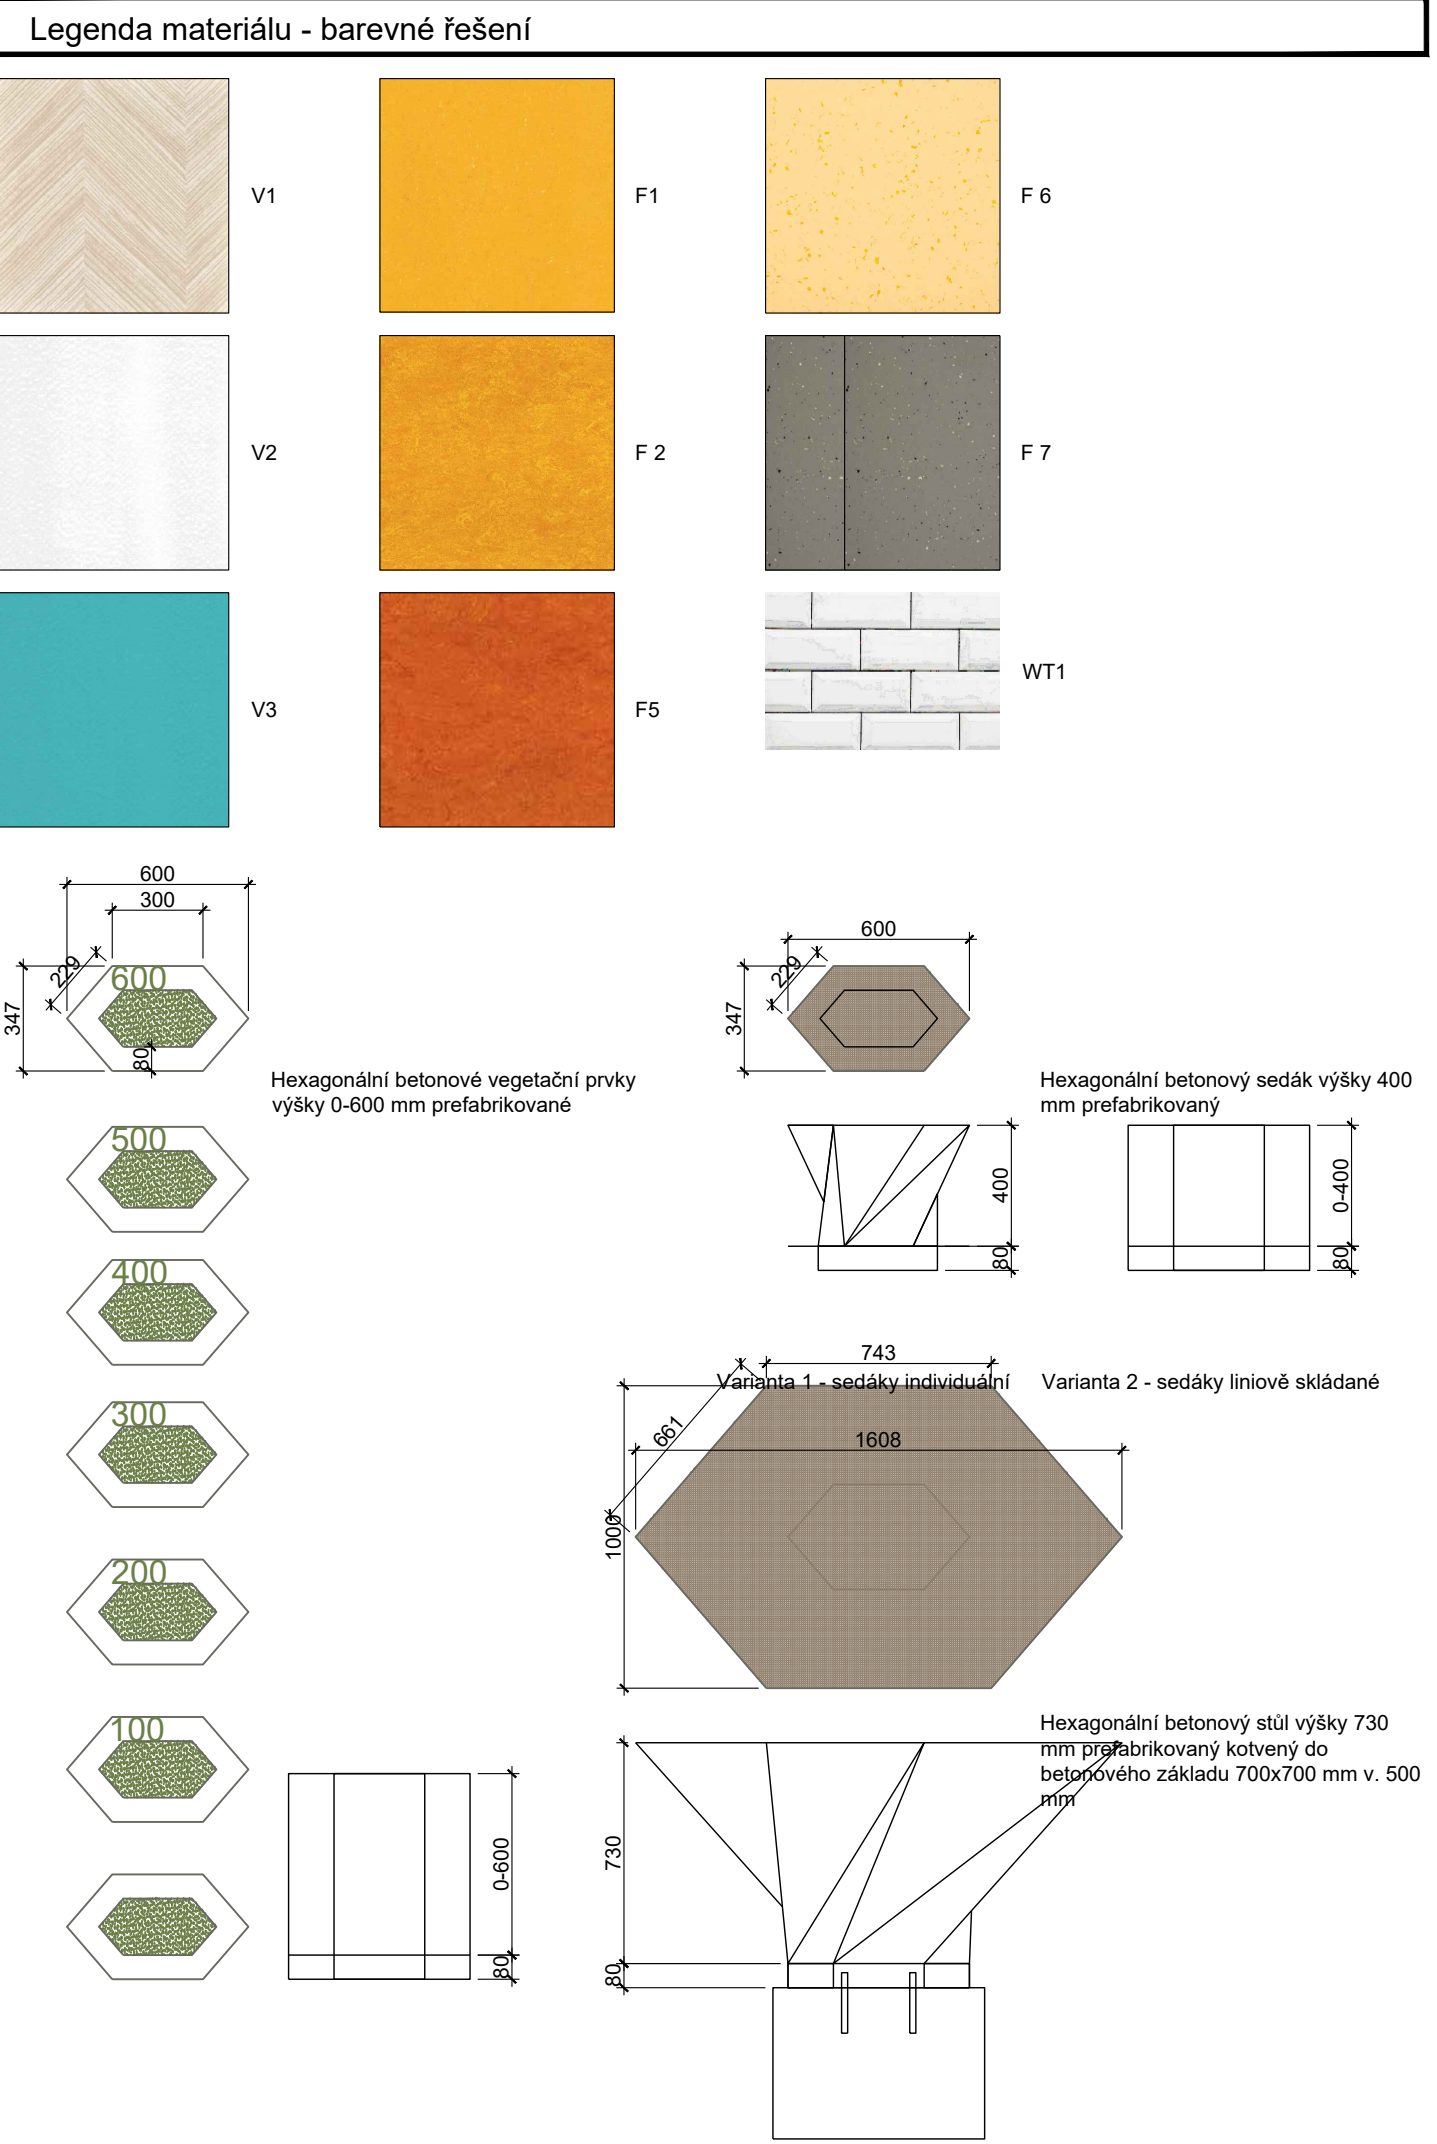

Zákazka č.: 20200801		Projektant: Ing. Daniela Diblíková		Výpracoval: Ing. Daniela Diblíková		Schválil: Ing. Daniela Diblíková		wellnetdesign s.r.o.	
Investor: Obec Lipůvka, č.p. 146, 679 22 Lipůvka		Zákazka: Prístavba a modernizace Základní školy - Lipůvka		p.č. 821, 822, 823, 825, 826, 828, k.ú. Lipůvka		Datum: 08/2024		Stupeň: DPS	
Dokumentace: D.1.1 Architektonicko-stavební řešení SO01		Výkres: Povrchové úpravy 1. NP - spojovací chodba a šatny		Index: zm. 1.		Číslo: D.1.1.1.6.1.1		Měřítko: 1:50	
								Ing. Daniela Diblíková	