


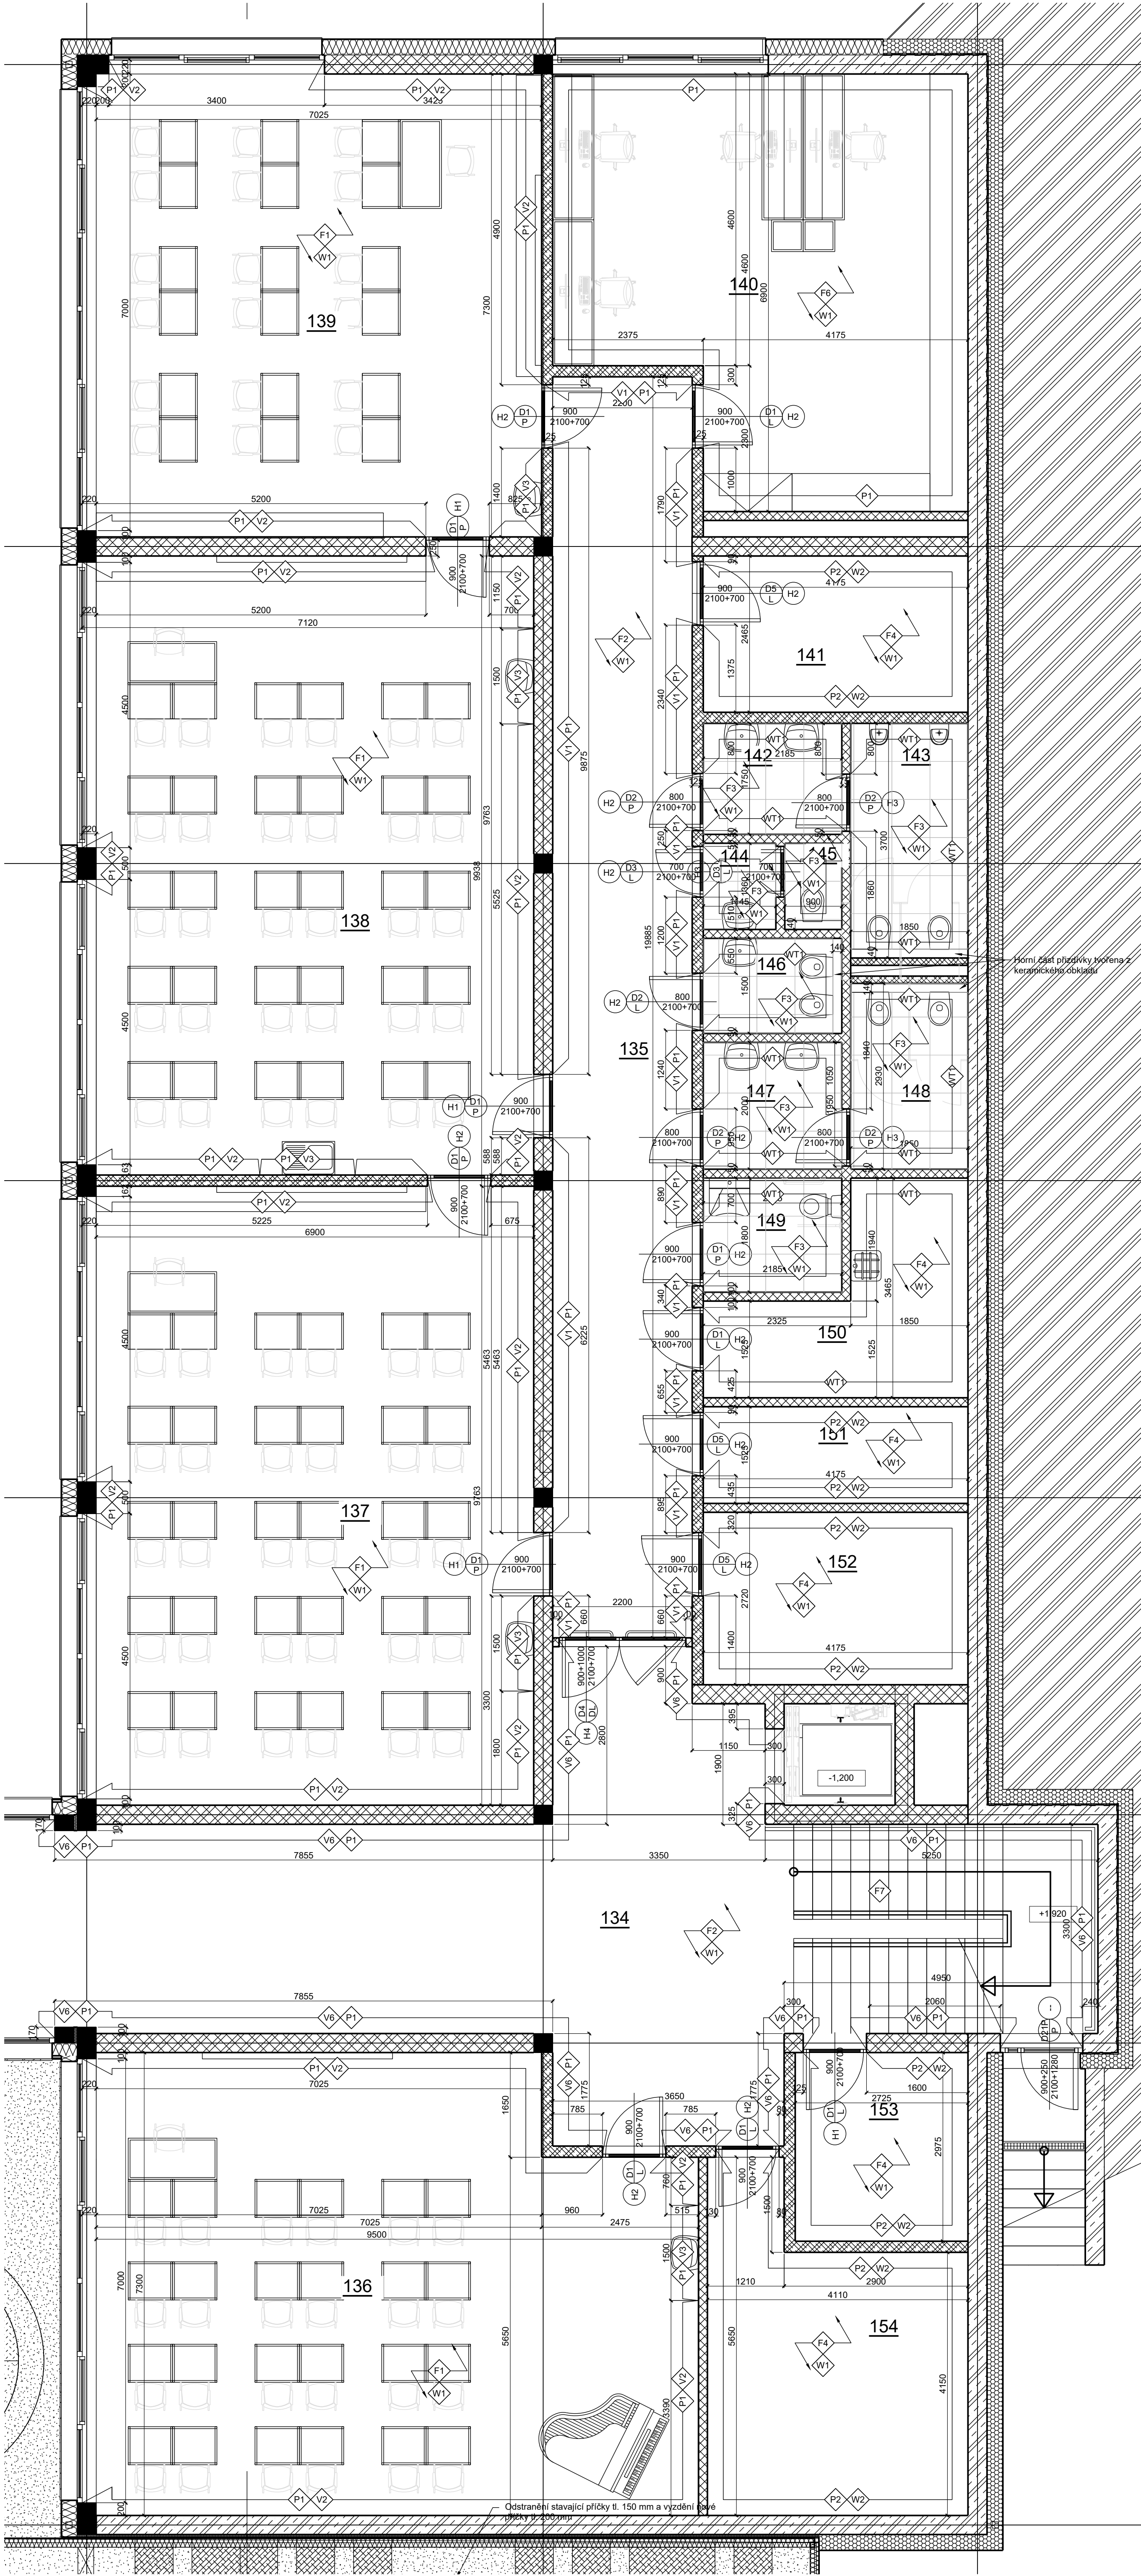

Legenda materiálů		
Konstrukce	Ozn.	Materiál
Stěny	WT1	Keramický rektifikovaný obklad s fazetou (subway tile) 100x300x8 mm s pinoprobarveným silutím třepem lepený na stěnu. Barva bílá, provedení lesk. Spáry v barvě obkladu. Podklad bude na stávajícím i novém zdivu proveden jádrovou omítkou tl. 15 mm. Případné nerovnosti budou řešeny tenkovrstvou omítkou s vyzdobou sítkou tl. cca 4 mm. Podkladní vrstva opatřena penetračním nátěrem a hydroizolačním nátěrem ve dvou vrstvách. Pro překlenutí přechodů, dilatací a zpevnění vnitřních rohů bude do izolační vrstvy vložena bandáž. Spárování flexibilní hmotou vodě odpudivou s ochranou proti tvorbě plísní a výkvětů.
	W1	Omítka bude na novém zdivu z keramických tváří provedena systémová jednovrstvá tl. cca 15 mm opatřena dvouvrstvým sítkovým nátěrem v barvě bílé - např. Dulux FN.01.81
	W2	Omítka bude na novém zdivu z keramických tváří provedena systémová jednovrstvá tl. cca 15 mm opatřena dvouvrstvým omývatelným nátěrem do výšky 2 m nad podlahou v barvě světlá šedá RAL 7044 - např. Dulux G5.07.77
	V1	Flexibilní vícevrstvý vinylový obklad stěn tl. 1,5 mm vyztužený sítkou ze skleněných vláken v barvě bílá např. Gerflor Arty Beige lepený na vystěrkovaný podklad výšky 2 m 70 mm nad podlahou.
	V2	Flexibilní vícevrstvý vinylový obklad stěn tl. 1,5 mm vyztužený sítkou ze skleněných vláken v barvě bílá např. Gerflor Lily lepený na vystěrkovaný podklad výšky 2 m 70 mm nad podlahou.
	V3	Flexibilní vícevrstvý vinylový obklad stěn tl. 1,5 mm vyztužený sítkou ze skleněných vláken v barvě bílá např. Gerflor Pacific lepený na vystěrkovaný podklad výšky 2 m 70 mm nad podlahou.
	V4	Flexibilní vícevrstvý vinylový obklad stěn tl. 1,5 mm vyztužený sítkou ze skleněných vláken v kombinaci barev bílá a žlutá RAL 1003 např. Gerflor Lily a Pacific lepený na vystěrkovaný podklad horizontálně v pruzích š. 200 mm.
	V5	Stěnový obkladový panel z desky na bázi fenolové pryskyřice s dřevovou dýhou s 2vrstvou fólií - gold tl. 6 mm. Rozměr panelů nutno ověřit a zaměřit na místě. Panely budou zavěšeny na skryté závěsy.
Soklové listy	P1	Sokl v = 70 mm soklová lišta rozměru z broušeného nerez lepená celoplošně na zeď se silikonovým podlahovým páskem
	P2	Sokl v = 80 mm, keramický pásek 600x80 mm, barva a dekor dle F3.
Podlahy	F1	Vysocce zatěžkové vícevrstvé linoleum tl. 2 mm s antivirovou a antibakteriální úpravou povrchovou úpravou neocare, odolná proti otěru, protiskluz, barva NCS1070-Y30R/LRV40.7 a dekor např. Sunrise Orange. Podkladní betonová vrstva opatřena samonivelační stěrkou tl. cca 4 mm a penetračním nátěrem.
	F2	Vysocce zatěžkové vícevrstvé linoleum tl. 2 mm s antivirovou a antibakteriální úpravou povrchovou úpravou neocare, odolná proti otěru, protiskluz, barva NCS1080-Y20R/LRV3.3 a dekor např. Gerflor Papaya Orange. Podkladní betonová vrstva opatřena samonivelační stěrkou tl. cca 4 mm a penetračním nátěrem.
	F3	Keramická dlažba s pinoprobarveným silutím třepem 600x600x10 mm lepená na podklad v barvě šedá RAL 7044 v dekoru přírodní kámen. Protiskluzová úprava R10, součinitel smykového tření $\mu \geq 0,5$, podkladní betonová vrstva opatřena penetračním nátěrem a hydroizolačním nátěrem ve dvou vrstvách pro tepelné namáhané podlahy v mokřých provozech. Pro překlenutí přechodů, dilatací a zpevnění vnitřních rohů bude do izolační vrstvy vložena těsnící páska. Spárování flexibilní hmotou vodě odpudivou s ochranou proti tvorbě plísní a výkvětů, v barvě dlažby.
	F4	Epoxidová podlahová stěrka tl. 10 mm, protiskluzová úprava, součinitel smykového tření $\mu \geq 0,5$ barva světlá šedá RAL 7044.
	F5	Vysocce zatěžkové vícevrstvé linoleum tl. 2 mm s antivirovou a antibakteriální úpravou povrchovou úpravou neocare, odolná proti otěru, protiskluz, barva NCS2070-Y60R/LRV18.8 a dekor např. Gerflor Mandarin Orange. Podkladní betonová vrstva opatřena samonivelační stěrkou tl. cca 4 mm a penetračním nátěrem.
	F6	Vysocce zatěžkové vícevrstvé linoleum tl. 2 mm s antivirovou a antibakteriální úpravou povrchovou úpravou neocare, odolná proti otěru, protiskluz, barva NCS1030-Y20R/LRV57.7 a dekor např. Gerflor Sun Stone. Podkladní betonová vrstva opatřena samonivelační stěrkou tl. cca 4 mm a penetračním nátěrem.
	F7	Vysocce zatěžkové vícevrstvé linoleum tl. 2 mm s antivirovou a antibakteriální úpravou povrchovou úpravou neocare, odolná proti otěru, protiskluz, barva NCS5005-Y50R/LRV20.9 např. Gerflor Dusty Grey. Podkladní betonová vrstva opatřena samonivelační stěrkou tl. cca 4 mm a penetračním nátěrem.
	F8	Hexagonální betonová dlažba tl. 80 mm prefabrikovaná z pohledového betonu v barvě surového betonu světlá šedá

Legenda materiálů - barevné řešení			
	V1		F1
	V2		F2
	V3		F5
			F6
			F7
			WT1

Legenda místností		
Číslo místnosti	Funkce	Plocha
134	Schodišťová hala	68,7 m²
135	Chodba	43,7 m²
136	Odborná učebna - hudební klub	65,3 m²
137	Odborná učebna - Jazyková/Skolní klub	67,4 m²
138	Odborná učebna - Výtvarná/Družina	67,4 m²
139	Odborná učebna - Jazyková/Družina	51,3 m²
140	Kabinet	39,7 m²
141	Technická místnost	10,3 m²
142	WC chlapci - předšláň	3,8 m²
143	WC dívky - předšláň	6,6 m²
144	WC učitelé - předšláň	1,6 m²
145	WC učitelé	1,1 m²
146	Hygienická kabina	3,1 m²
147	WC dívky - předšláň	4,4 m²
148	WC dívky	5,2 m²
149	WC bezbariérové	3,9 m²
150	Úklidová místnost	10,0 m²
151	Technická místnost - elektro	6,4 m²
152	Strojovna vřezotechniky	13,0 m²
153	Server	8,1 m²
154	Sklad	18,9 m²
Celkový součet:		499,6 m²

Zakázka č.: 20200801			wellnetdesign s.r.o.			
Projektant:	Ing. Daniela Diblíková	Vypracoval:	Ing. Daniela Diblíková	Schválil:	Ing. Daniela Diblíková	
Investor:	Obec Lipůvka, č.p. 146, 679 22 Lipůvka					
Zakázka:	Přístavba a modernizace Základní školy - Lipůvka p.č. 821, 822, 823, 825, 826, 828, k.ú. Lipůvka				Datum: 08/2024	
Dokumentace:	D.1.1 Architektonicko-stavební řešení SO01				Stupeň: DPS	
Výkres:	Povrchové úpravy 1. NP				Index zm.: -	Razítko:
					Číslo: D.1.1.6.1.2	
					Měřítko: 1:50	Ing. Daniela Diblíková Vlastová