


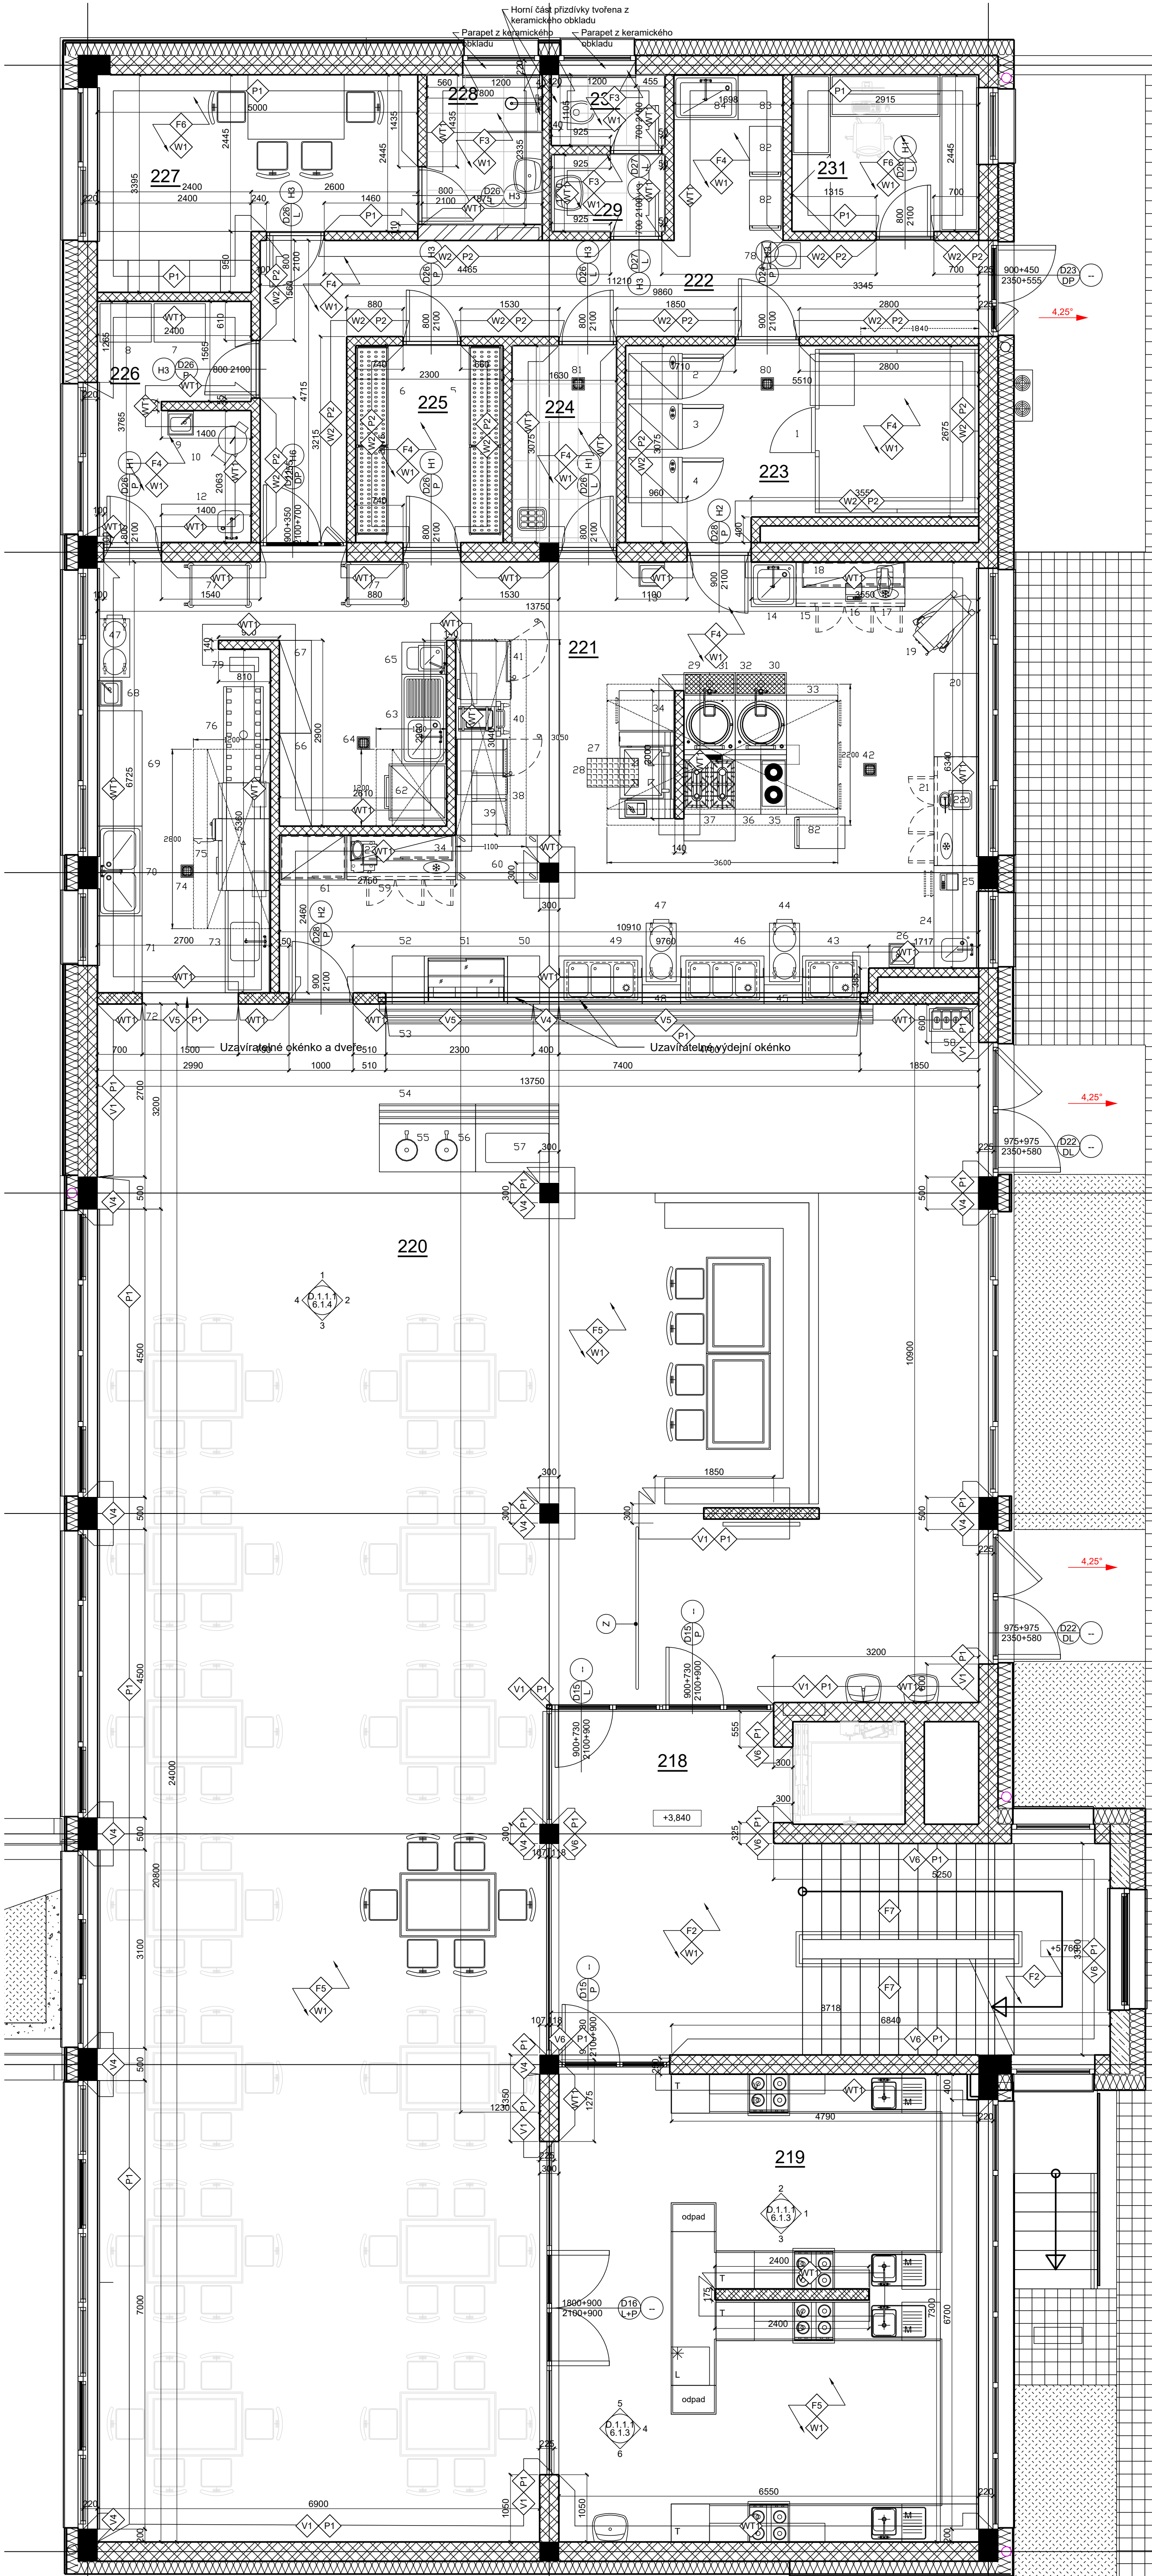

Legenda materiálů		
Konstrukce	Ozn.	Materiál
Stěny	WT1	Keramický rektifikovaný obklad s fazetou (subway tile) 100x300x8 mm s pinoprobarveným silutým třepep lepený na stěnu. Barva bílá, provedení lesk. Spáry v barvě obkladu. Podklad bude na stávajícím i novém zdivu proveden jádrovou omítkou tl. 15 mm. Případné nerovnosti budou řešeny tenkovrstvou omítkou s vyztužnou sítkou tl. cca 4 mm. Podkladní vrstva opatřena penetračním nátěrem a hydroizolačním nátěrem ve dvou vrstvách. Pro překlenutí přechodů, dilatací a zpevnění vnitřních rohů bude do izolační vrstvy vložena bandáž. Spárování flexibilní hmotou vodě odpudivou s ochranou proti tvorbě plísní a výkvětů.
	W1	Omítka bude na novém zdivu z keramických tvárnic provedena systémová jednovrstvá tl. cca 15 mm opatřena dvouvrstvým sítkovým nátěrem v barvě bílé - např. Dulux FN 01.81
	W2	Omítka bude na novém zdivu z keramických tvárnic provedena systémová jednovrstvá tl. cca 15 mm opatřena dvouvrstvým omývatelným nátěrem do výšky 2 m nad podlahou v barvě světlá šedá RAL 7044 - např. Dulux GS 07.77
	V1	Flexibilní vícevrstvý vinylový obklad stěn tl. 1,5 mm vyztužený sítkou ze skleněných vláken v barvě bílé např. Gerflor Arty Beige lepený na vystýrkovaný podklad výšky 2 m 70 mm nad podlahou.
	V2	Flexibilní vícevrstvý vinylový obklad stěn tl. 1,5 mm vyztužený sítkou ze skleněných vláken v barvě bílé např. Gerflor Lily lepený na vystýrkovaný podklad výšky 2 m 70 mm nad podlahou.
	V3	Flexibilní vícevrstvý vinylový obklad stěn tl. 1,5 mm vyztužený sítkou ze skleněných vláken v barvě bílé např. Gerflor Pacific lepený na vystýrkovaný podklad výšky 2 m 70 mm nad podlahou.
	V4	Flexibilní vícevrstvý vinylový obklad stěn tl. 1,5 mm vyztužený sítkou ze skleněných vláken v kombinaci barev bílé a žlutá RAL 1003 např. Gerflor Lily a Pacific lepený na vystýrkovaný podklad horizontálně v pruzích š. 200 mm.
Podlahy	V5	Stěnový obkladový panel z desky na bázi fenolové pryskyřice s dřevěnou dýhou s 2vrstvou fólií - gold tl. 6 mm. Rozměr panelů nutno ověřit a zaměřit na místě. Panely budou zavěšeny na skryté závěsy.
	V6	Linkrusta - dežén bude odsouhlasen hlavním projektantem, nátěr bude omývatelný.
	P1	Sokl v = 70 mm soklová lišta rozměru z broušeného nerez ulepená celoplošně na zeď se silikonovým podlahovým páskem
	P2	Sokl v = 80 mm, keramický pásek 600x80 mm, barva a dekor dle F3.
	F1	Vysocce zatěžkové vícevrstvé linoleum tl. 2 mm s antivirovou a antibakteriální úpravou povrchovou úpravou neocare, odolná proti otlou, protiskluz, barva NCS1070-Y30R/LRV40.7 a dekor např. Sunrise Orange. Podkladní betonová vrstva opatřena samonivelizační stěrkou tl. cca 4 mm a penetračním nátěrem.
	F2	Vysocce zatěžkové vícevrstvé linoleum tl. 2 mm s antivirovou a antibakteriální úpravou povrchovou úpravou neocare, odolná proti otlou, protiskluz, barva NCS1080-Y20R/LRV35.1 např. Gerflor Papaya Orange. Podkladní betonová vrstva opatřena samonivelizační stěrkou tl. cca 4 mm a penetračním nátěrem.
	F3	Keramická dlažba s pinoprobarveným silutým třepep 600x600x10 mm lepená na podklad v barvě šedá RAL 7044 v dekoru přírodního kamene. Protiskluzová úprava R10, součinitel smykového tření $\mu \geq 0,5$, podkladní betonová vrstva opatřena penetračním nátěrem a hydroizolačním nátěrem ve dvou vrstvách pro tepelné namáhané podlahy v mokrých provezech. Pro překlenutí přechodů, dilatací a zpevnění vnitřních rohů bude do izolační vrstvy vložena těsnící páska. Spárování flexibilní hmotou vodě odpudivou s ochranou proti tvorbě plísní a výkvětů, v barvě dlažby.
	F4	Epoxidová podlahová stěrka tl. 10 mm, protiskluzová úprava, součinitel smykového tření $\mu \geq 0,5$ barva světlá šedá RAL 7044.
Soklové listy	F5	Vysocce zatěžkové vícevrstvé linoleum tl. 2 mm s antivirovou a antibakteriální úpravou povrchovou úpravou neocare, odolná proti otlou, protiskluz, barva NCS2070-Y60R/LRV18.8 a dekor např. Gerflor Mandarin Orange. Podkladní betonová vrstva opatřena samonivelizační stěrkou tl. cca 4 mm a penetračním nátěrem.
	F6	Vysocce zatěžkové vícevrstvé linoleum tl. 2 mm s antivirovou a antibakteriální úpravou povrchovou úpravou neocare, odolná proti otlou, protiskluz, barva NCS1030-Y20R/LRV57.7 a dekor např. Gerflor Sun Stone. Podkladní betonová vrstva opatřena samonivelizační stěrkou tl. cca 4 mm a penetračním nátěrem.
	F7	Vysocce zatěžkové vícevrstvé linoleum tl. 2 mm s antivirovou a antibakteriální úpravou povrchovou úpravou neocare, odolná proti otlou, protiskluz, barva NCS5005-Y50R/LRV20.9 např. Gerflor Dusty Grey. Podkladní betonová vrstva opatřena samonivelizační stěrkou tl. cca 4 mm a penetračním nátěrem.
	F8	Hexagonální betonová dlažba tl. 80 mm prefabrikovaná z pohledového betonu v barvě surového betonu světlá šedá

Legenda materiálů - barevné řešení		
	V1	F1
	V2	F2
	V3	F5
	F6	F7
	WT1	

Zakázka č.: 20200801			wellnetdesign s.r.o.	
Projektant: Ing. Daniela Diblíková	Vypracoval: Ing. Daniela Diblíková	Schválil: Ing. Daniela Diblíková	Wellnetova 1347, Olomouc, 77900 projekty@wellnetdesign.cz tel. 608 78 44 77	
Investor: Obec Lipůvka, č.p. 146, 679 22 Lipůvka	Zakázka: Přístavba a modernizace Základní školy - Lipůvka p.č. 821, 822, 823, 825, 826, 828, k.ú. Lipůvka		Datum: 08/2024	
Dokumentace: D.1.1 Architektonicko-stavební řešení SO01	Výkres: Povrchové úpravy 2. NP		Stupen: pPS	
Index zm.: 1				
Číslo: D.1.1.6.1.3				
Měřítko: 1:50				
		Ing. Daniela Diblíková Vlašková		