


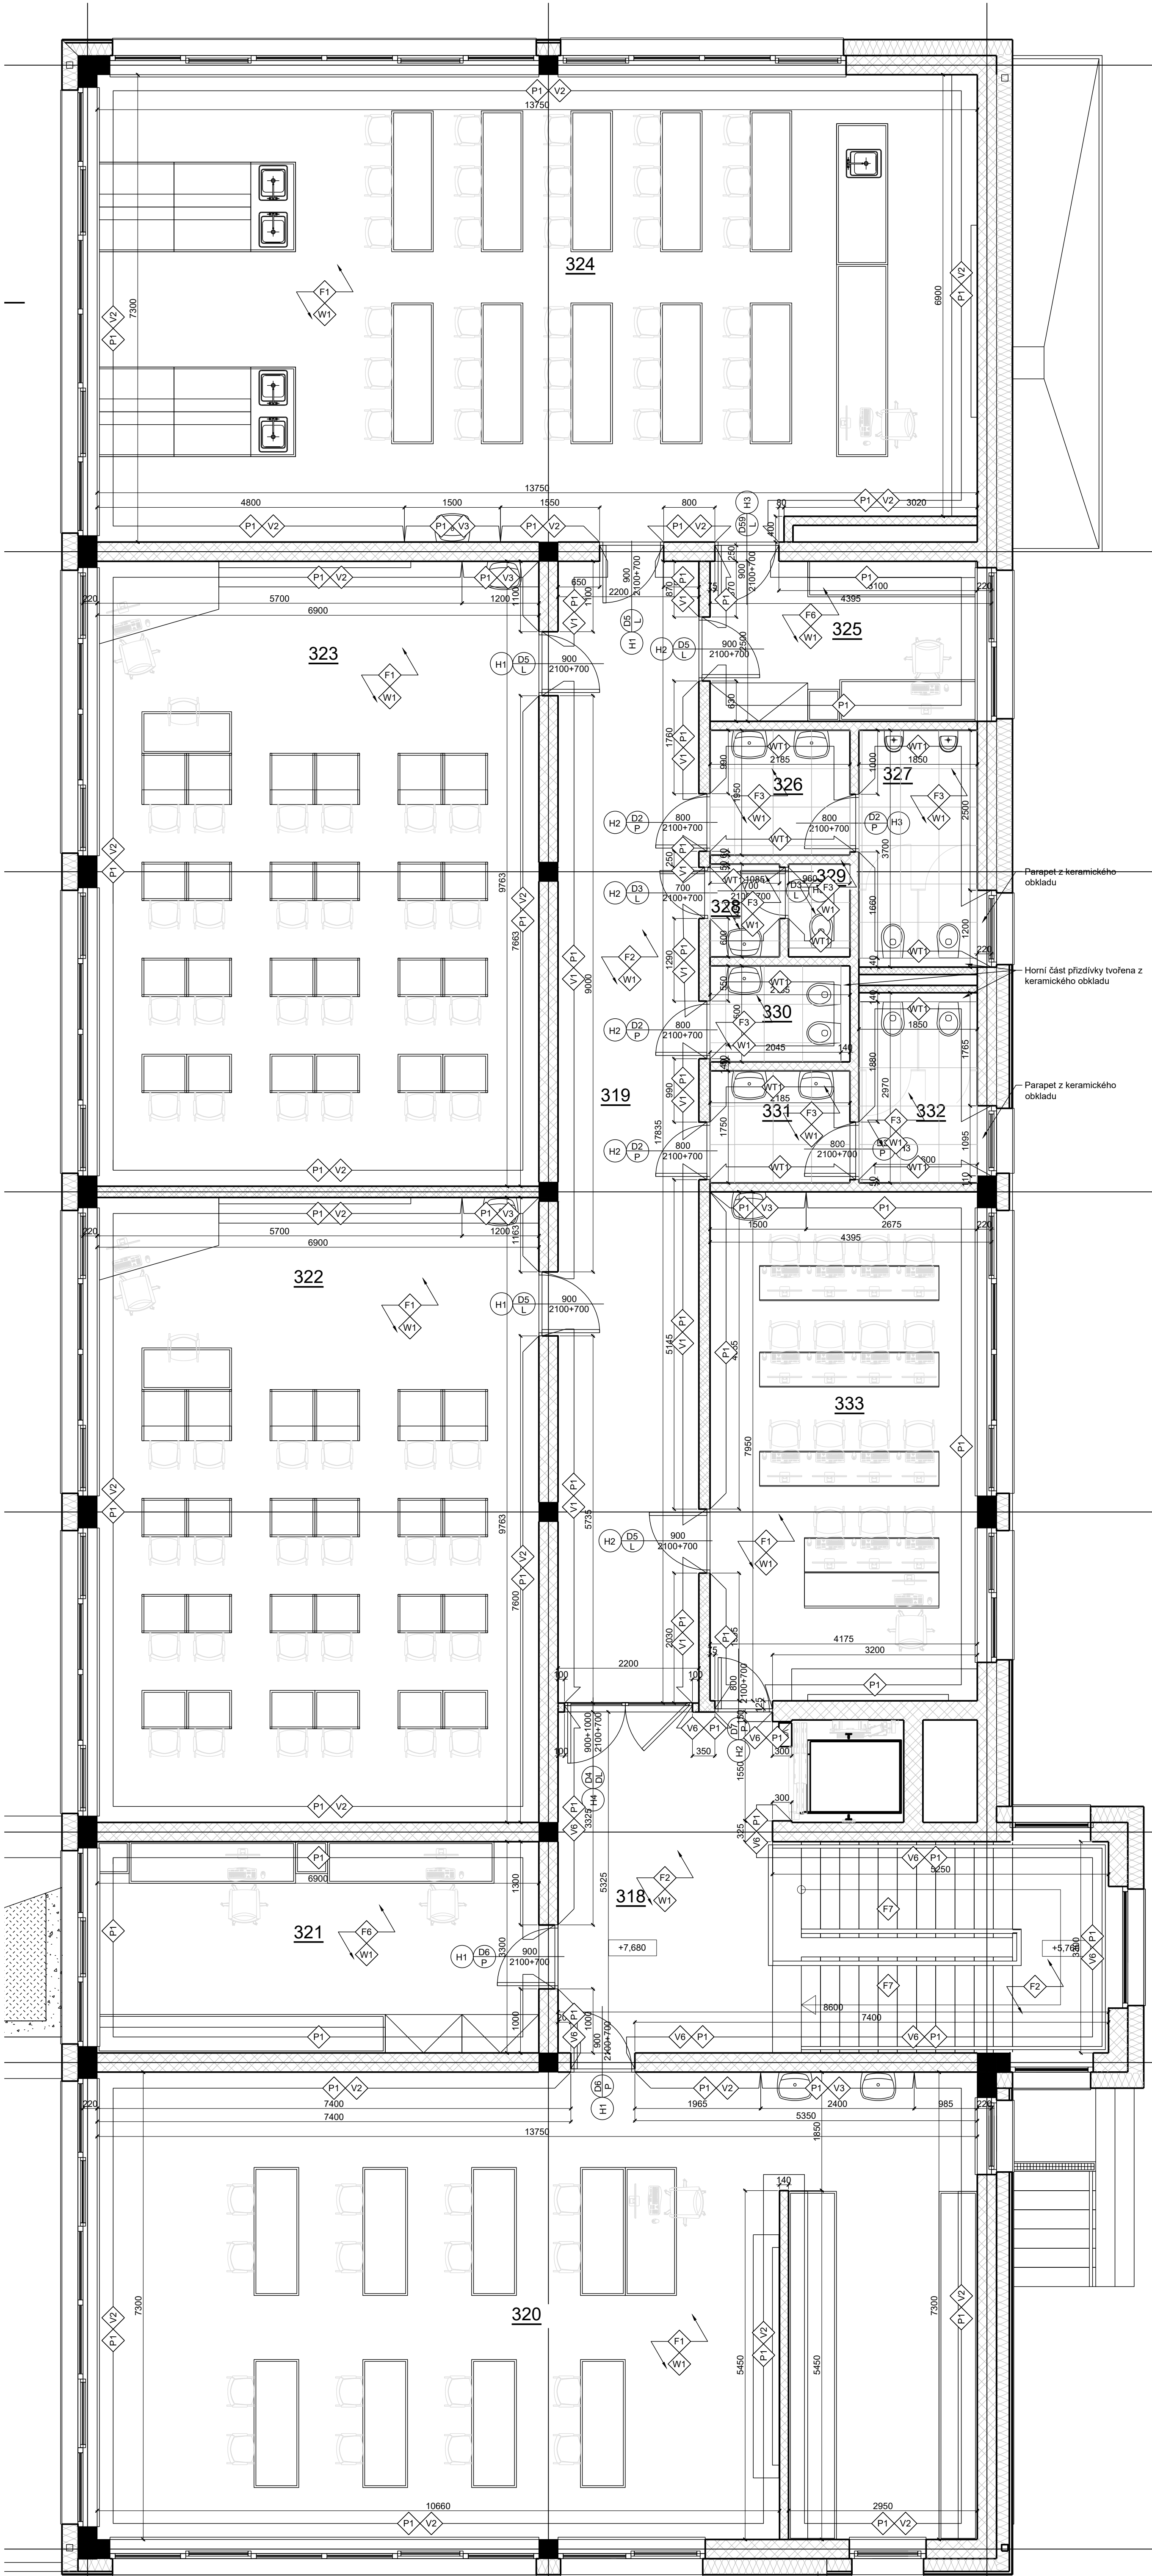

Legenda materiálu		
Konstrukce	Ozn.	Materiál
Stěny	WT1	Keramický rektifikovaný obklad s fazetou (subway tile) 100x300x8 mm s pinoprobarveným silutínem třepem lepený na stěnu. Barva bílá, provedení lesk. Spáry v barvě obkladu. Podklad bude na stávajících i novém zdivu proveden jádrovou omítkou tl. 15 mm. Případné nerovnosti budou řešeny tenkovrstvou omítkou s vyztužnou sítkou tl. cca 4 mm. Podkladní vrstva opatřena penetračním nátěrem a hydroizolačním nátěrem ve dvou vrstvách. Pro překlenutí přechodů, dilatací a zpevnění vnitřních rohů bude do izolační vrstvy vložena bandáž. Spárování flexibilní hmotou vodě odpudivou s ochranou proti tvorbě plísní a výkvětů.
	W1	Omítka bude na novém zdivu z keramických tváří provedena systémová jednovrstvá tl. cca 15 mm opatřena dvouvrstvým sítkovým nátěrem v barvě bílé - např. Dulux FN.01.81
	W2	Omítka bude na novém zdivu z keramických tváří provedena systémová jednovrstvá tl. cca 15 mm opatřena dvouvrstvým omyvatelným nátěrem do výšky 2 m nad podlahou v barvě světlá šedá RAL 7044 - např. Dulux G5.07.77
	V1	Flexibilní vícevrstvý vinylový obklad stěn tl. 1,5 mm vyztužený sítkou ze skleněných vláken v barvě bílá např. Gerflor Arty Beige lepený na vystěrkovaný podklad výšky 2 m 70 mm nad podlahou.
	V2	Flexibilní vícevrstvý vinylový obklad stěn tl. 1,5 mm vyztužený sítkou ze skleněných vláken v barvě bílá např. Gerflor Lily lepený na vystěrkovaný podklad výšky 2 m 70 mm nad podlahou.
	V3	Flexibilní vícevrstvý vinylový obklad stěn tl. 1,5 mm vyztužený sítkou ze skleněných vláken v barvě bílá např. Gerflor Pacific lepený na vystěrkovaný podklad výšky 2 m 70 mm nad podlahou.
	V4	Flexibilní vícevrstvý vinylový obklad stěn tl. 1,5 mm vyztužený sítkou ze skleněných vláken v kombinaci barev bílá a žlutá RAL 1003 např. Gerflor Lily a Pacific lepený na vystěrkovaný podklad horizontálně v pruzích š. 200 mm.
	V5	Stěnový obkládový panel z desky na bázi fenolové pryskyřice s dřevěnou dýhou s 2vrstvou fólií - gold tl. 6 mm. Rozměr panelů nutno ověřit a zaměřit na místě. Panely budou zavěšeny na skryté závěsy.
Soklové listy	V6	Linkustra - dezén bude odsouhlasen hlavním projektantem, nerez bude omyvatelný.
	P1	Sokl v = 70 mm soklová lišta rozměru z broušeného nerez lepená celoplošně na zeď se silikonovým podlahovým páskem
Podlahy	P2	Sokl v = 80 mm, keramický pásek 600x80 mm, barva a dekor die F3.
	F1	Vysoce zatěžkové vícevrstvé linoleum tl. 2 mm s antivirovou a antibakteriální úpravou povrchovou úpravou neocare, odolná proti otěru, protiskluz, barva NCS1070-Y30R/LRV40.7 a dekor např. Sunrise Orange. Podkladní betonová vrstva opatřena samonivelační stěrkou tl. cca 4 mm a penetračním nátěrem.
	F2	Vysoce zatěžkové vícevrstvé linoleum tl. 2 mm s antivirovou a antibakteriální úpravou povrchovou úpravou neocare, odolná proti otěru, protiskluz, barva NCS1080-Y20R/LRV35.1 např. Gerflor Papaya Orange. Podkladní betonová vrstva opatřena samonivelační stěrkou tl. cca 4 mm a penetračním nátěrem.
	F3	Keramická dlažba s pinoprobarveným silutínem třepem 600x600x10 mm lepená na podklad v barvě šedá RAL 7044 v dekoru přírodní kámen. Protiskluzová úprava R10, součinitel smykového tření $\mu \geq 0,5$, podkladní betonová vrstva opatřena penetračním nátěrem a hydroizolačním nátěrem ve dvou vrstvách pro tepelné namáhané podlahy v mokřích provozech. Pro překlenutí přechodů, dilatací a zpevnění vnitřních rohů bude do izolační vrstvy vložena těsnící páska. Spárování flexibilní hmotou vodě odpudivou s ochranou proti tvorbě plísní a výkvětů, v barvě dlažby.
	F4	Epoxidová podlahová stěrka tl. 10 mm, protiskluzová úprava, součinitel smykového tření $\mu \geq 0,5$ barva světlá šedá RAL 7044.
	F5	Vysoce zatěžkové vícevrstvé linoleum tl. 2 mm s antivirovou a antibakteriální úpravou povrchovou úpravou neocare, odolná proti otěru, protiskluz, barva NCS2070-Y60R/LRV18.8 a dekor např. Gerflor Mandarin Orange. Podkladní betonová vrstva opatřena samonivelační stěrkou tl. cca 4 mm a penetračním nátěrem.
	F6	Vysoce zatěžkové vícevrstvé linoleum tl. 2 mm s antivirovou a antibakteriální úpravou povrchovou úpravou neocare, odolná proti otěru, protiskluz, barva NCS5005-Y50R/LRV20.9 např. Gerflor Dusty Grey. Podkladní betonová vrstva opatřena samonivelační stěrkou tl. cca 4 mm a penetračním nátěrem.
	F7	Vysoce zatěžkové vícevrstvé linoleum tl. 2 mm s antivirovou a antibakteriální úpravou povrchovou úpravou neocare, odolná proti otěru, protiskluz, barva NCS5005-Y50R/LRV20.9 např. Gerflor Dusty Grey. Podkladní betonová vrstva opatřena samonivelační stěrkou tl. cca 4 mm a penetračním nátěrem.
Podlahy	F8	Hexagonální betonová dlažba tl. 80 mm prefabrikovaná z pohledového betonu v barvě surového betonu světlá šedá

Legenda materiálu - barevné řešení	
	V1
	F1
	F6
	V2
	F2
	F7
	V3
	F5
	WT1

Legenda místností 3.NP					
Číslo místnosti	Funkce	Plocha	Povrchová úprava		
			Podlaha	Stěny	Stropy
318	Schodišťová hala	35,2 m ²	Cementová stěrka	Štuková omítka	Sádrokartonový akustický podhled
319	Chodba	39,2 m ²	Cementová stěrka	Štuková omítka/Vinylový obklad	Sádrokartonový akustický podhled
320	Odborná učebna - dílny	99,6 m ²	Vinyl	Štuková omítka	Sádrokartonový akustický podhled
321	Kabinet	22,8 m ²	Vinyl	Štuková omítka	Sádrokartonový akustický podhled
322	Odborná učebna - fyzika	67,4 m ²	Vinyl	Štuková omítka	Sádrokartonový akustický podhled
323	Odborná učebna - přírodopis	67,4 m ²	Vinyl	Štuková omítka	Sádrokartonový akustický podhled
324	Odborná učebna - chemie	99,2 m ²	Vinyl	Štuková omítka	Sádrokartonový akustický podhled
325	Kabinet	10,4 m ²	Vinyl	Štuková omítka/Keramický obklad	Sádrokartonový akustický podhled
326	WC chlapci - předšlň	4,3 m ²	Keramická dlažba	Štuková omítka/Keramický obklad	Sádrokartonový akustický podhled
327	WC dívky	6,6 m ²	Keramická dlažba	Štuková omítka/Keramický obklad	Sádrokartonový akustický podhled
328	WC učitelé - předšlň	1,6 m ²	Keramická dlažba	Štuková omítka/Keramický obklad	Sádrokartonový akustický podhled
329	WC učitelé	1,3 m ²	Keramická dlažba	Štuková omítka/Keramický obklad	Sádrokartonový akustický podhled
330	Hygienická kabina	3,1 m ²	Keramická dlažba	Štuková omítka/Keramický obklad	Sádrokartonový akustický podhled
331	WC dívky - předšlň	3,8 m ²	Keramická dlažba	Štuková omítka/Keramický obklad	Sádrokartonový akustický podhled
332	WC dívky	5,2 m ²	Keramická dlažba	Štuková omítka/Keramický obklad	Sádrokartonový akustický podhled
333	Odborná učebna - počítačová	33,2 m ²	Vinyl	Štuková omítka	Sádrokartonový akustický podhled
Celkový součet:		500,1 m ²			

Zakázka č.: 20200801		Projektant: Ing. Daniela Diblíková		Výpracoval: Ing. Daniela Diblíková		Schválil: Ing. Daniela Diblíková		wellnetdesign s.r.o.	
Investor: Obec Lipůvka, č.p. 146, 679 22 Lipůvka		Zakázka: Přístavba a modernizace Základní školy - Lipůvka		Datum: 08/2024		Stupeň: DPS		Razítko:	
Dokumentace: D.1.1 Architektonicko-stavební řešení SO01		Výkres: Povrchové úpravy 3. NP		Index zm.: 1		Číslo: D.1.1.6.1.4		Měřítko: 1:50	
								Ing. Daniela Diblíková	