



1 Pohled interiér m.č. 326 1:25 2 Pohled interiér m.č. 326 1:25 3 Pohled interiér m.č. 326 1:25 4 Pohled interiér m.č. 326 1:25 1 Pohled interiér m.č. 328 1:25 2 Pohled interiér m.č. 328 1:25 3 Pohled interiér m.č. 328 1:25 4 Pohled interiér m.č. 328 1:25 1 Pohled interiér m.č. 329 1:25 2 Pohled interiér m.č. 329 1:25 3 Pohled interiér m.č. 329 1:25 4 Pohled interiér m.č. 329 1:25

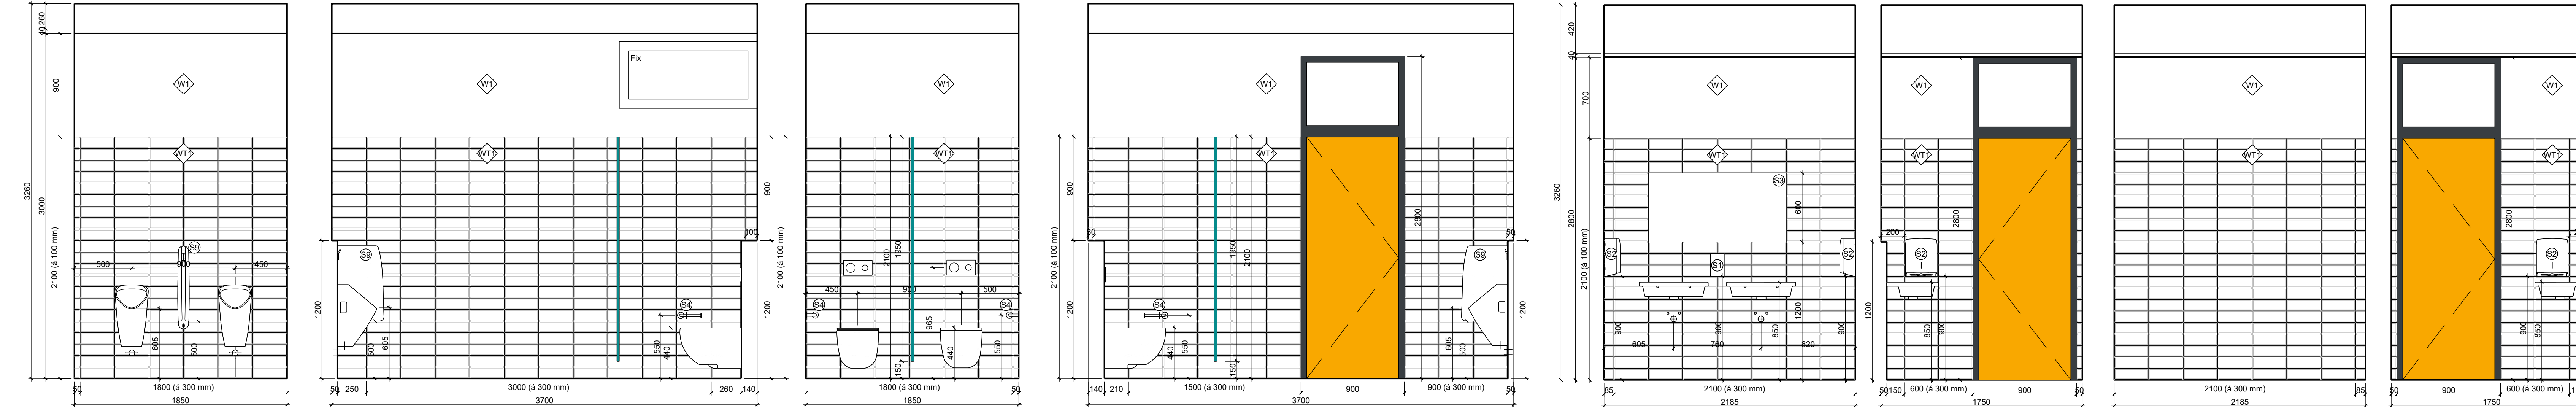

1 Pohled interiér m.č. 327 1:25 2 Pohled interiér m.č. 327 1:25 3 Pohled interiér m.č. 327 1:25 4 Pohled interiér m.č. 327 1:25 1 Pohled interiér m.č. 331 1:25 2 Pohled interiér m.č. 331 1:25 3 Pohled interiér m.č. 331 1:25 4 Pohled interiér m.č. 331 1:25

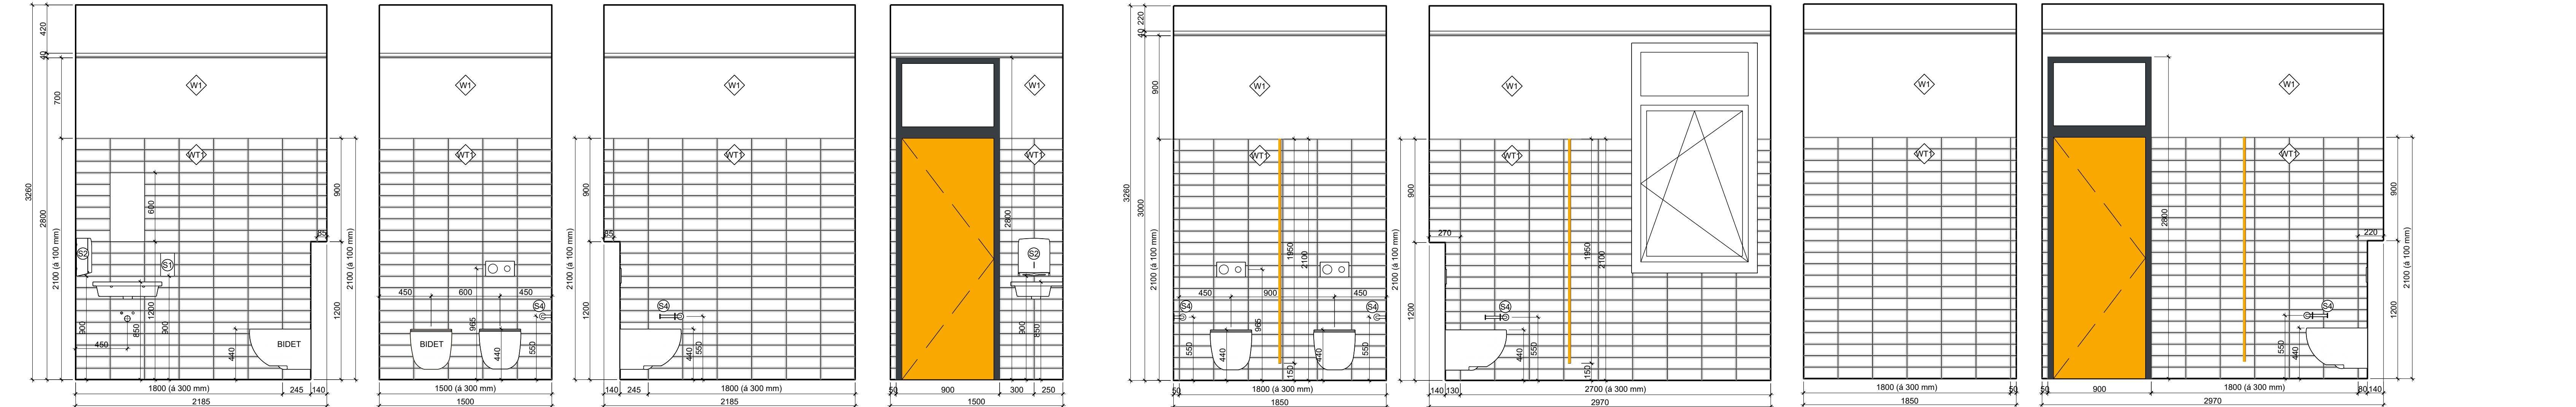

1 Pohled interiér m.č. 330 1:25 2 Pohled interiér m.č. 330 1:25 3 Pohled interiér m.č. 330 1:25 4 Pohled interiér m.č. 330 1:25 1 Pohled interiér m.č. 332 1:25 2 Pohled interiér m.č. 332 1:25 3 Pohled interiér m.č. 332 1:25 4 Pohled interiér m.č. 332 1:25

Legenda materiálu	
Konstrukce	Ozn.
W 1	Nová štuková omítka opatřená malbou ve dvou vrstvách aplikovanou na povrch opatřený základním penetračním nátěrem. Výsivek paropropustný jednosložkový minerální náter pro stěny a stropy v interiéru. Se sníženým obsahem emisních látek, bez obsahu konzervačních činitel. Zlepšuje klima vnitřních prostor aktivním vytvářením iontů vzduchu. Barevné řešení - bílá.
W 11	Keramický rektifikovaný obklad s fazetou (subway tile) 100x300x8 mm s plnoprobarveným silným třepem lepený na stěnu. Barva bílá, provedení lesk. Spára v barvě obkladu. Podklad bude na novém zdivu proveden jádrovou omítkou tl. 15 mm. Případné nerovnosti budou řešeny tenkovrstvou omítkou s vyzloubou sílkou tl. cca 4 mm. Podkladní vrstva opatřena penetračním nátěrem a hydroizolačním nátěrem ve dvou vrstvách. Pro překlenutí přechodů, dilatací a zpevnění vnitřních rohů bude do izolační vrstvy vložena bandáž. Spárování flexibilní hmotou vodě odpudivou s ochranou proti tvorbě plísní a výkvětů.

Poznámky

- Všechny sanitární výrobky budou přikotveny pomocí chemických kotvě.
- Hydroizolace bude provedena ze stěrky v celé ploše podlah a vylážena do 200 mm výšky stěny.
- V případě rozporů v projektové dokumentaci prováděcí firma kontaktuje projektanta před zahájením prací.
- V případě absence výpisu materiálu v projektové dokumentaci nebo výměr výměr bude provedeno v rámci nabídkové ceny.
- Pohledy jsou řazeny ve směru hodinových ručiček.

Zakázka č. 20200801	Projektant: Ing. Daniela Diblíková	Vypracoval: Natálie Kovaříková	Schválil: Ing. Daniela Diblíková	wellnetdesign s.r.o.
Investor: Obec Lipůvka, č.p. 146, 679 22 Lipůvka	Datum: 08/2024			wellnetdesign s.r.o.
Zakázka: Přístavba a modernizace základní školy - Lipůvka	Stupeň: DPS			Index zm.:
Dokumentace: D.1.1 Architektonicko-stavební řešení SO01	Číslo: D.1.1.6.2.3			Měřítko: 1:25
Výkres: Povrchové úpravy - koupelny 3.NP	Ing. Daniela Diblíková			Ing. Daniela Diblíková