


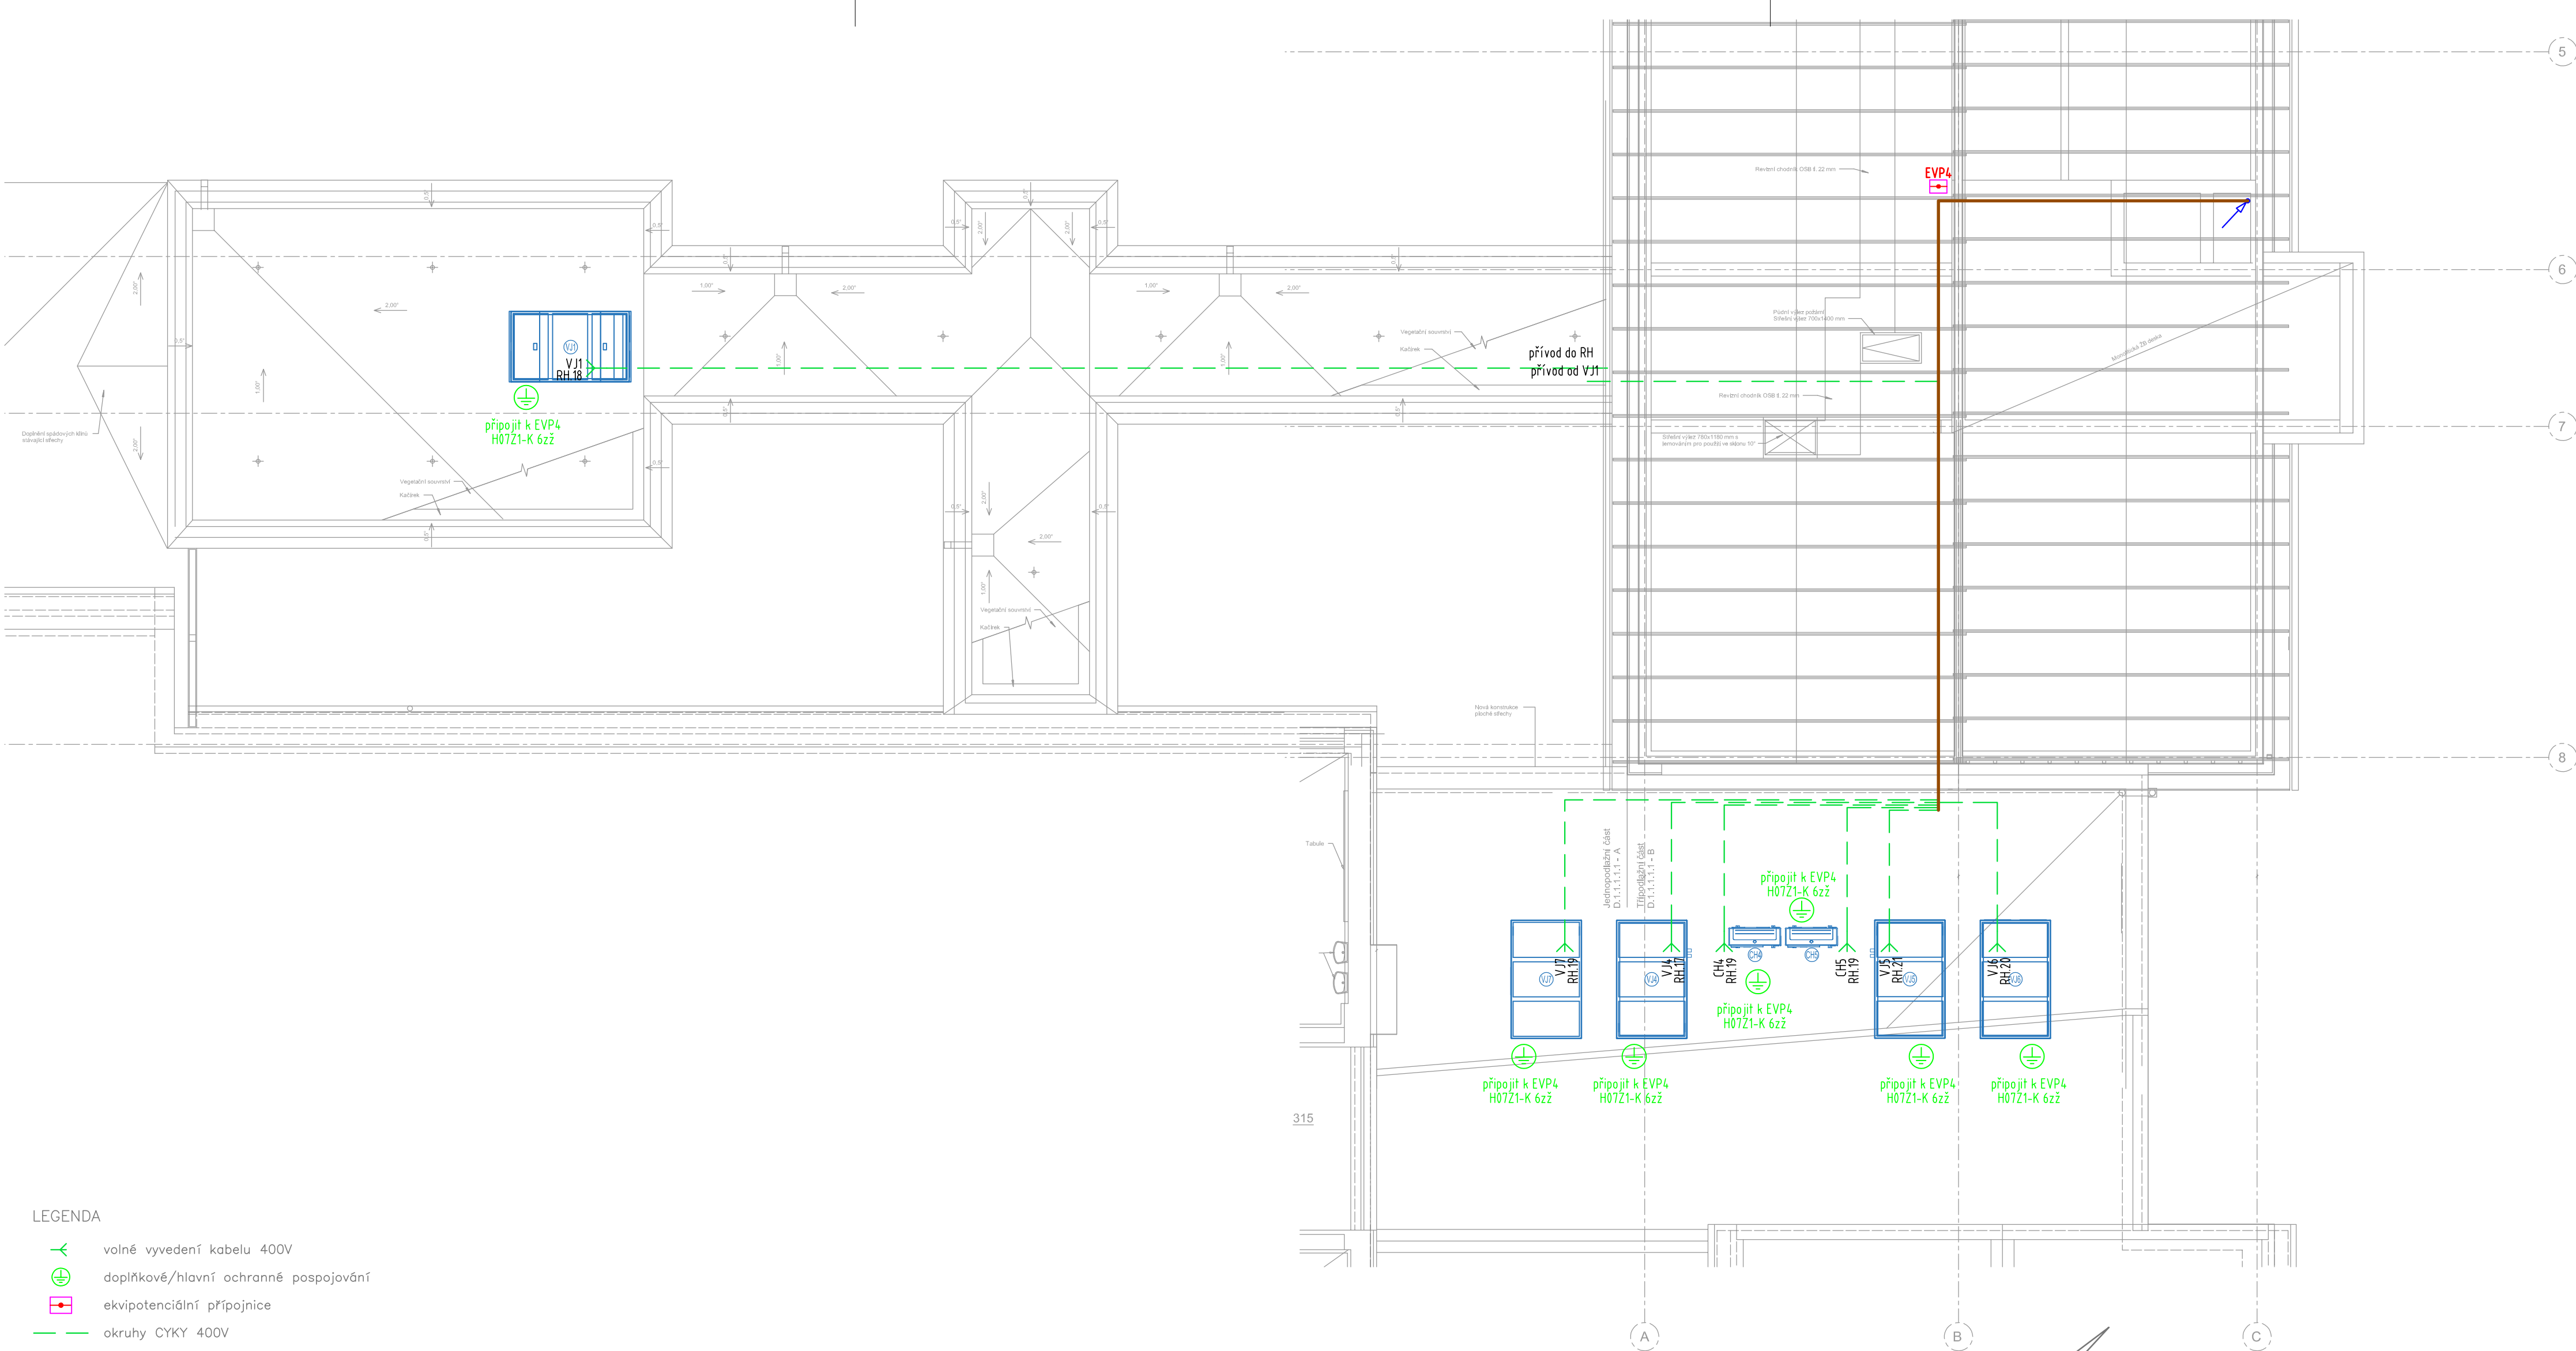

- LEGENDA
- volné vyvedení kabelu 400V
 - doplňkové/hlavní ochranné pospojování
 - ekvipotenciální přípojnice
 - okruhy CYKY 400V
 - hlavní kabelové trasy – kabelové rošty v podhledu



RH.101/a

označení zařízení
číslo jističe / obvodu
označení napájecího rozvaděče

ZÁKLADNÍ TECHNICKÉ ÚDAJE:

Rozvodné soustavy:
– 3NPE stř. 50Hz, 400/230V TN–S
Ochrana před úrazem elektrickým proudem bude zajištěna v souladu s ČSN 33 2000–4–41 ed.3, ČSN 33 2000–5–54 ed.3, a souvisejícími normami podle odkazů v těchto normách.
Ochrana při poruše je zajištěna ochranným pospojováním a automatickým odpojením od zdroje.
Ochrana před nebezpečným dotykem bude zajištěna izolací živých částí, kryty nebo přepážkami.
Zásuvkové a jiné vybrané okruhy (do 32A včetně) jsou navíc doplněny o doplňkovou ochranu proudovým chráničem s vybavovacím proudem 30mA.

SCHÉMA ŘEŠENÉ ČÁSTI
STAVBY

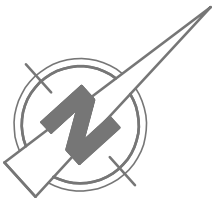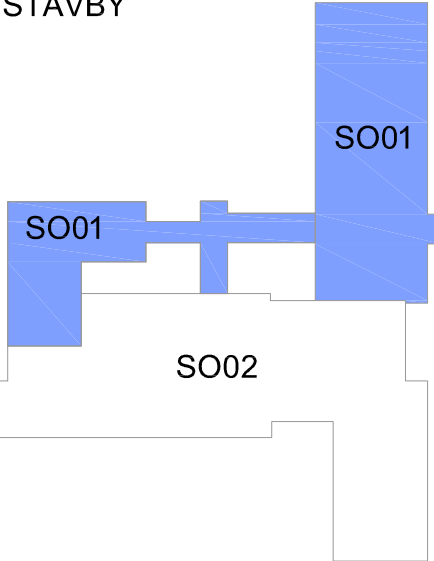

AKCE		Přístavba a modernizace Základní školy - Lipůvka p.č. 821, 822, 823, 825, 826, 828, k.ú. Lipůvka					
VYPRACOVAL ING. VLASTIMIL NEPOVÍM				KONTROLOVAL RADIM BLÁŽÁK			
MÍSTO		Lipůvka p.č. 821, 822, 823, 825, 826, 828, k.ú. Lipůvka				PARE	
INVESTOR		Obec Lipůvka, č.p. 146, 679 22 Lipůvka					
ČÁST D.1.4.1.a	DATUM 11/2024	ZAKÁZKA 2024/120	STUPEŇ DPS	FORMÁT 6x A4	MĚŘÍTKO 1:100		
ČÁST PŘÍLOHA		SO 01 - SILNOPROUDÁ ELEKTROTECHNIKA Silnoproudé instalace - střecha				ČÍSLO VÝKRESU D.1.4.1.a-12	

Radim Blážík, Dolany 589, 783 16 Dolany, mobil: 777 578 306, email: info@elektroblatak.cz