


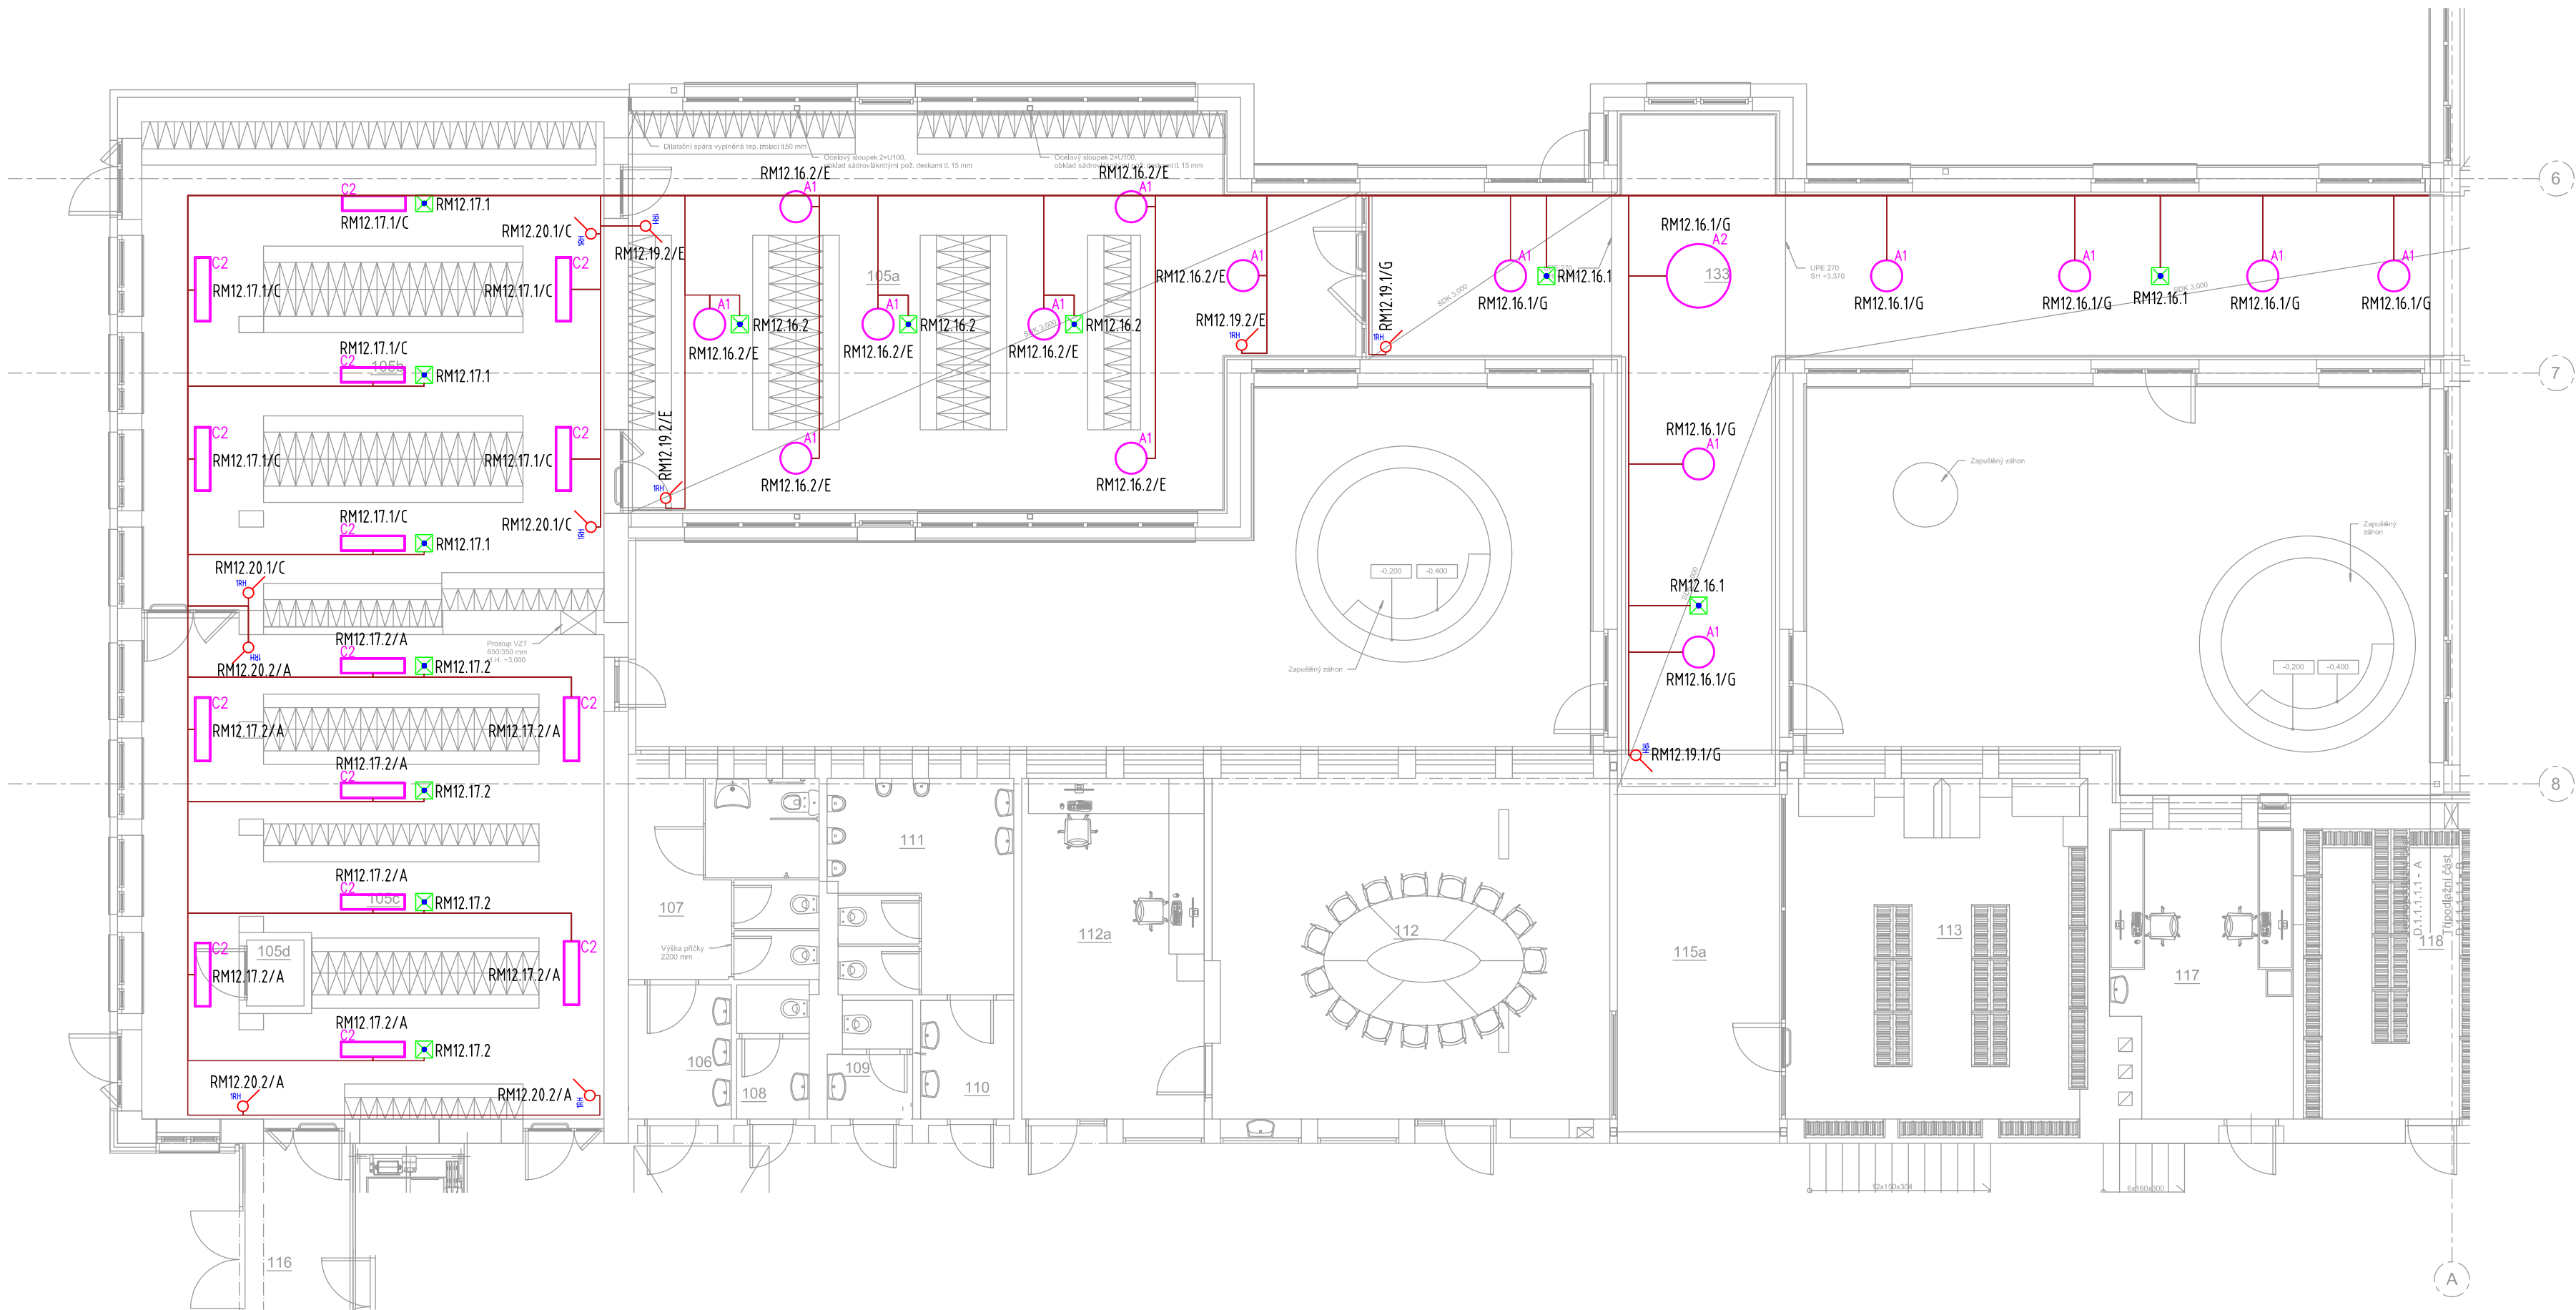

Legenda místností 1.NP - jednopodlažní část		
Číslo místnosti	Funkce	Plocha
105a	Satny	89,6 m²
105b	Satny	78,1 m²
105c	Satny	74,6 m²
105d	Rozvodn a sítě el. komunikace	1,3 m²
115a	Chodba	19,4 m²
133	Chodba	87,2 m²
Celkový součet:		350,1 m²

LEGENDA

- tlačítko – ř.1/0
- nouzové svítidlo stropní (bat. 60 min.)
- x–násobný rámeček horizontální
- okruhy CXKH–R 230V do 10A



RH.101/a
označení zařízení
číslo jističe / obvodu
označení napájecího rozvaděče

LEGENDA SVÍTIDEL			
Index	Popis výrobku	Světelný tok	Instalovaný příkon
A1	LED elegantní přisazené svítidlo z litého hliníku (účinný teplotní management), RAL bílá, IP20, životnost 50 000 hod, 4000K, prismatický difuzor pro nízké oslnění, celoplošná vyzařovací plocha. Snadná a rychlá montáž. Světelný tok svítidla je stabilní bez mihotavého světla.	5100 lm	60 W
A2	LED elegantní přisazené svítidlo z litého hliníku (účinný teplotní management), RAL bílá, IP20, životnost 50 000 hod, 4000K, prismatický difuzor pro nízké oslnění, celoplošná vyzařovací plocha. Snadná a rychlá montáž. Světelný tok svítidla je stabilní bez mihotavého světla.	11000 lm	92 W
C2	Interiérové přisazené, certifikované svítidlo s mikropismatickým difuzorem, měrný výkon 111 lm/W, velice nízké oslnění UGR<19, IP20, 4000K, celoplošná vyzařovací plocha, spolehlivá životnost > 50 000 hod, certifikát CE, ENEC. Snadná a rychlá montáž.	4000 lm	36 W

ZÁKLADNÍ TECHNICKÉ ÚDAJE:

Rozvodné soustavy:
– 3NPE stř. 50Hz, 400/230V TN–S
Ochrana před úrazem elektrickým proudem bude zajištěna v souladu s ČSN 33 2000–4–41 ed.3, ČSN 33 2000–5–54 ed.3, a souvisejícími normami podle odkazů v těchto normách.
Ochrana při poruše je zajištěna ochranným pospojováním a automatickým odpojením od zdroje.
Ochrana před nebezpečným dotykem bude zajištěna izolací živých částí, kryty nebo přepážkami.
Zásuvkové a jiné vybrané okruhy (do 32A včetně) jsou navíc doplněny o doplňkovou ochranu proudovým chráničem s vybavovacím proudem 30mA.

SCHÉMA ŘEŠENÉ ČÁSTI STAVBY

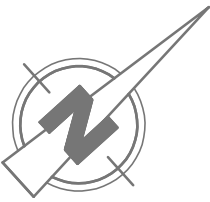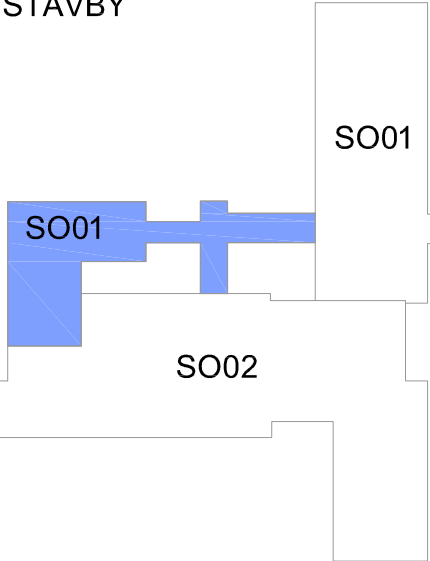

AKCE		Přístavba a modernizace Základní školy - Lipůvka p.č. 821, 822, 823, 825, 826, 828, k.ú. Lipůvka				 ELEKTRO BLÁŤÁK OD NÁVRHU PO REALIZACI	
VYPRACOVAL ING. VLASTIMIL NEPOVÍM				KONTROLOVAL RADIM BLÁŤÁK			
MÍSTO		Lipůvka p.č. 821, 822, 823, 825, 826, 828, k.ú. Lipůvka				PARE	
INVESTOR		Obec Lipůvka, č.p. 146, 679 22 Lipůvka					
ČÁST D.1.4.1.a	DATUM 11/2024	ZAKÁZKA 2024/120	STUPEŇ DPS	FORMÁT 4xA4	MĚŘÍTKO 1:100		
ČÁST PŘÍLOHA		SO 01 - SILNOPROUDÁ ELEKTROTECHNIKA Silnoproudé instalace - 1.NP - levá část - osvětlení				ČÍSLO VÝKRESU D.1.4.1.a-7	

Radim Bláťák, Dolany 589, 783 16 Dolany, mobil: 777 578 306, email: info@elektroblatak.cz