


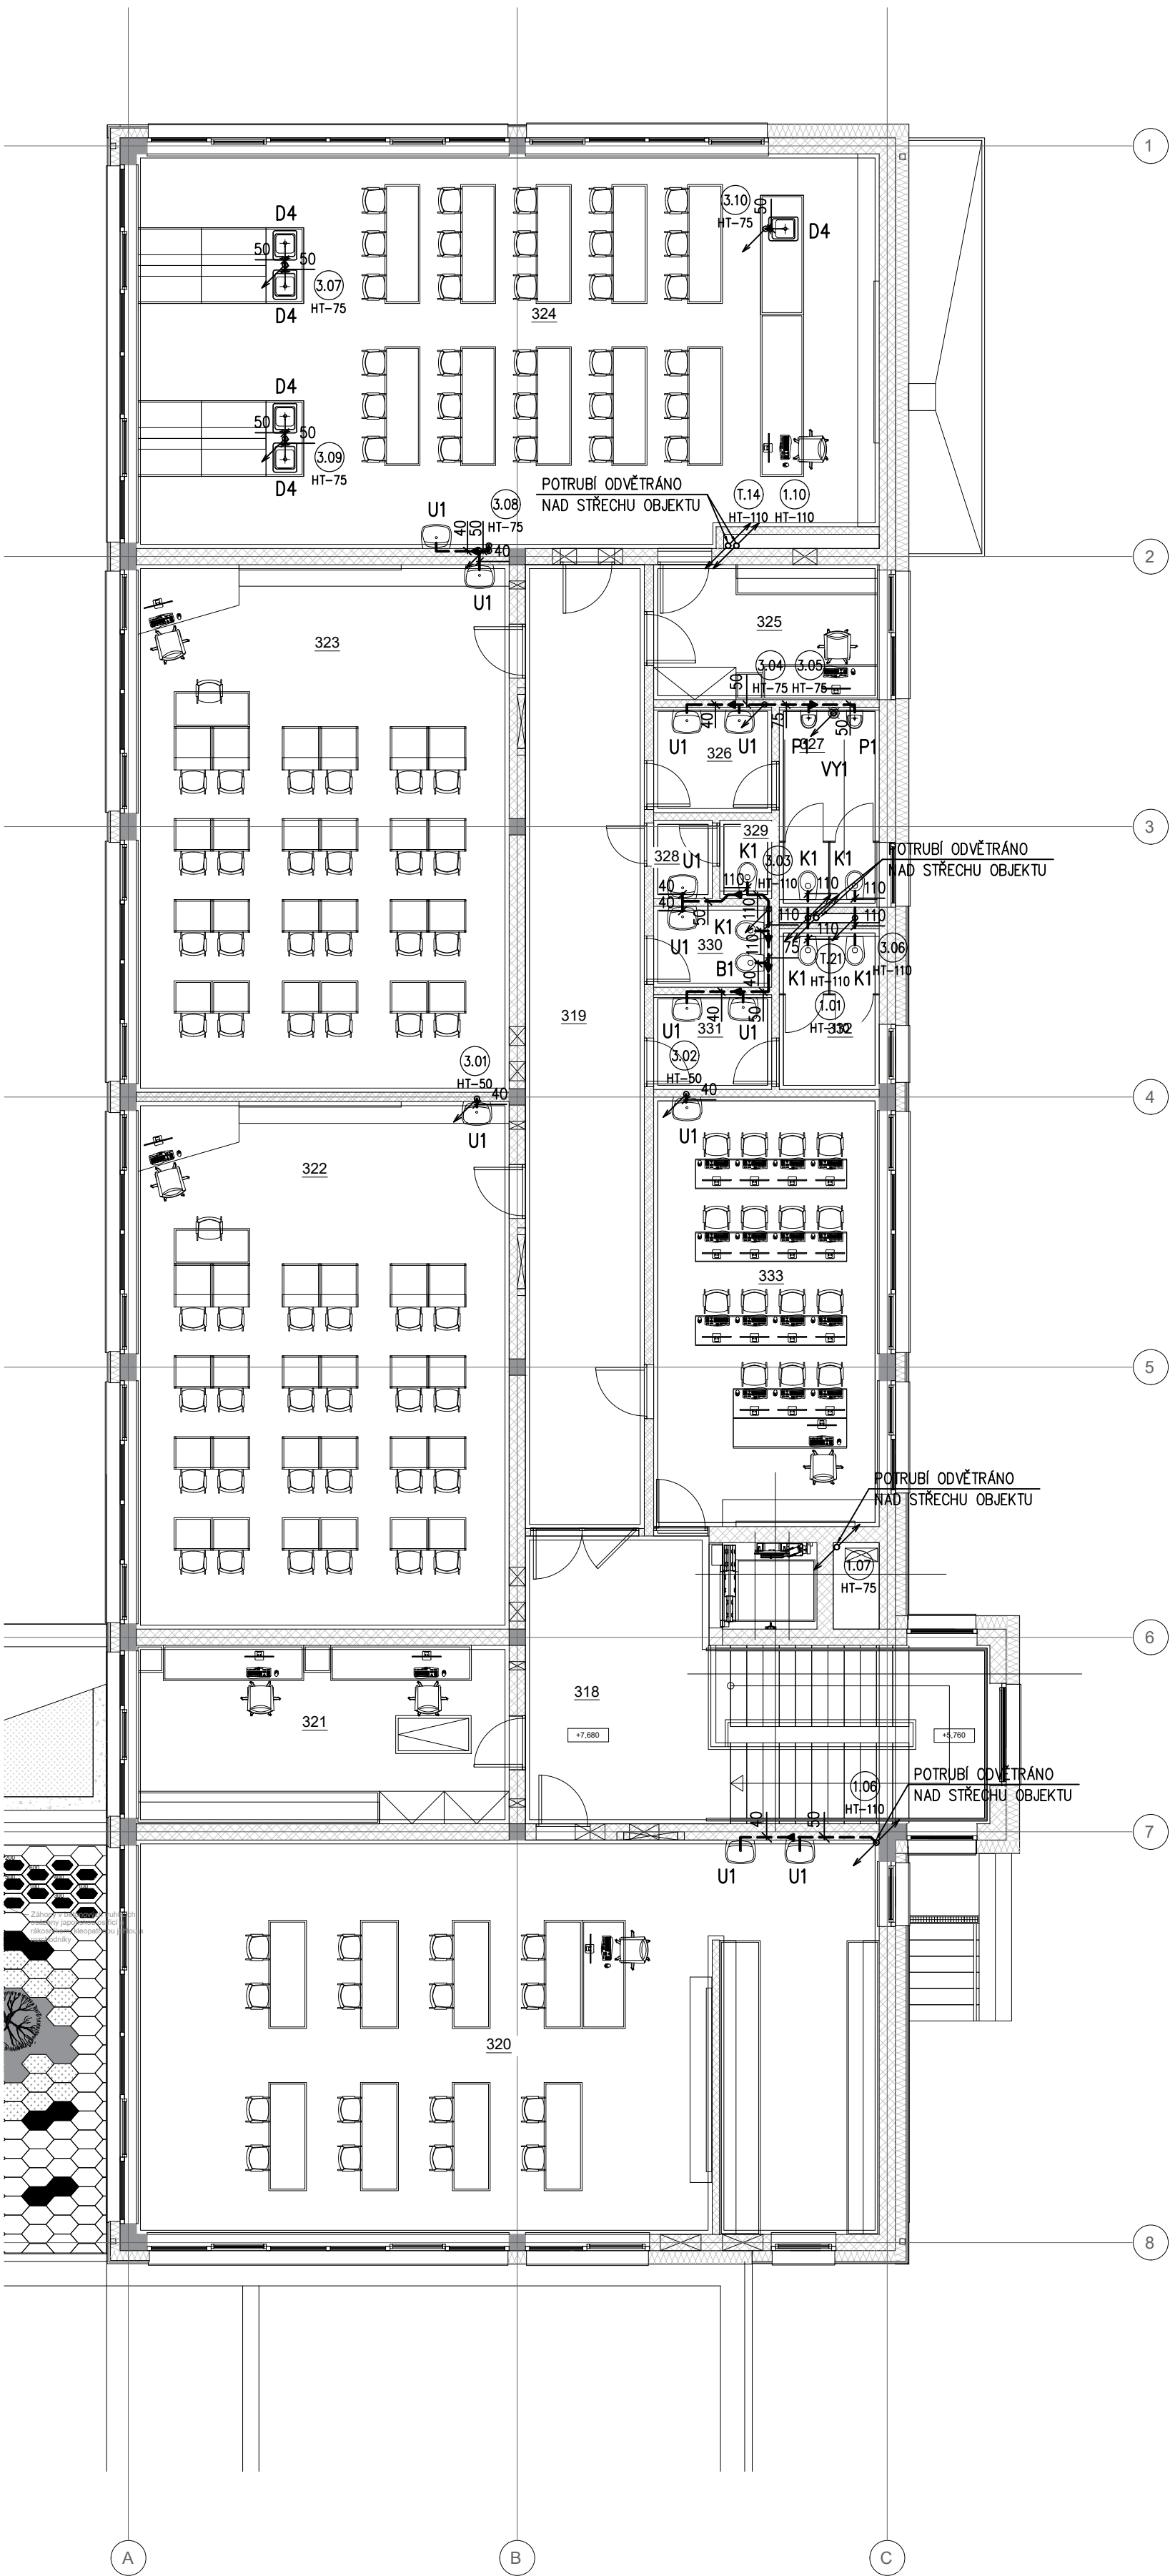

LEGENDA MÍSTNOSTÍ

Číslo místnosti	Funkce
318	Schodišťová hala
319	Chodba
320	Odborná učebna - dílny
321	Kabinet
322	Odborná učebna - fyzika
323	Odborná učebna - přírodopis
324	Odborná učebna - chemie
325	Kabinet
326	WC chlapci - předsíň
327	WC chlapci
328	WC učitelé - předsíň
329	WC učitelé
330	Hygienická kabina
331	WC dívky - předsíň
332	WC dívky
333	Odborná učebna - počítačová

LEGENDA POTRUBÍ – KANALIZACE:

- SPLAŠKOVÁ KANALIZACE, PVC-KG/PP-HT POTRUBÍ
- PŘIPOJOVACÍ POTRUBÍ SPLAŠKOVÉ KANALIZACE, PP-HT POTRUBÍ
- TUKOVÁ KANALIZACE, PVC-KG/PP-HT POTRUBÍ
- KONDENZAČNÍ KANALIZACE, PP-HT POTRUBÍ
- (1.01)

OZNAČENÍ STUPAČKY SPLAŠKOVÉ KANALIZACE
- (T.01)



OZNAČENÍ STUPAČKY TUKOVÉ KANALIZACE

- HT-PPs
- PLASTOVÉ ODPADNÍ POTRUBÍ POLYPROPYLENOVÉ, HRDLOVÉ SPOJE
- KG-PVC
- PLASTOVÉ ODPADNÍ POTRUBÍ PVC, HRDLOVÉ SPOJE

LEGENDA ZAŘIZOVACÍCH PŘEDMĚTŮ

- U1
- UMYVADLO KERAMICKÉ, 55 CM, STOJÁNKOVÁ BATERIE PÁKOVÁ
- U2
- UMYVADLO PRO TĚLESNĚ POSTIŽENÉ, VYBAVENÉ DLE VÝHL. 398/2009 SB., STOJÁNKOVÁ BATERIE PÁKOVÁ
- D1
- DŘEZ NEREZOVÝ S OKAPOVOU PLOCHOU VPRAVO, DŘEZOVÁ STOJÁNKOVÁ BATERIE PÁKOVÁ A ZÁPACHOVÁ UZÁVĚRKA
- D2
- DŘEZ NEREZOVÝ S OKAPOVOU PLOCHOU VPRAVO, DŘEZOVÁ STOJÁNKOVÁ BATERIE PÁKOVÁ A ZÁPACHOVÁ UZÁVĚRKA
- D3
- DŘEZ NEREZOVÝ S OKAPOVOU PLOCHOU VLEVO, DŘEZOVÁ STOJÁNKOVÁ BATERIE PÁKOVÁ A ZÁPACHOVÁ UZÁVĚRKA
- D4
- DŘEZ NEREZOVÝ BEZ OKAPOVÉ PLOCHY, DŘEZOVÁ STOJÁNKOVÁ BATERIE PÁKOVÁ A ZÁPACHOVÁ UZÁVĚRKA
- K1
- KLOZET KERAMICKÝ ZÁVĚSNÝ, PŘÍCHYCNÝ DO STĚNY, PRO PŘEDSTĚNOVOU SÁDROKARTONOVOU INSTALACI
- K2
- KLOZET KERAMICKÝ KOMBINOVANÝ PRO TĚLESNĚ POSTIŽENÉ S VODOROVNÝM ODPADEM, VYBAVENÝ DLE VÝHL. 398/2009 SB.
- P1
- PISOÁR KERAMICKÝ, VČETNĚ ELEKTRONIKY SE SNIMAČEM
- ZN
- ZDROJ NAPÁJENÍ, 50 VA
- S1
- SPRCHA, PODLAHOVÝ ŽLAB 900 mm SE SVISLÝM ODTOKEM, SPRCHOVÝ SLOUP S TERMOSTAT. BATERIÍ, HLAVOVOU SPRCHOU A RUČNÍ SPRCHOU, SKLENĚNÁ SPRCHOVÁ ZASTĚNA
- VP1
- PODLAHOVÁ VPUST DN50/75/110 S VODNÍ I SUCHOU ZÁPACHOVOU UZÁVĚRKOU, SE SVISLÝM ODTOKEM, S PLASTOVÝM RÁMEČKEM A MŘÍŽKOU Z NEREZOVÉ OCELI, IZOLAČNÍ SOUPRAVA
- VY1
- ZÁVĚSNÁ VÝLEVKA KERAMICKÁ, DN 100, NÁSTĚNNÁ BATERIE PÁKOVÁ, SPLACHOVACÍ NÁDRŽKA PRO OBEZDĚNÍ
- VY2
- STACIONÁRNÍ VÝLEVKA KERAMICKÁ SE SVISLÝM ODPADEM DN 100, NÁSTĚNNÁ BATERIE PÁKOVÁ, SE SPLACHOVACÍ NÁDRŽKOU
- VZT
- KONDENZAČNÍ SIFON PODOMÍTKOVÝ S PŘÍDAVNOU ZÁPACHOVOU UZÁVĚRKOU
- H1
- POŽÁRNÍ HYDRANT TYPU D25, DÉLKA HADICE 30 M, PROUDNICE 10 MM, Q=0,3 L/S

SCHÉMA ŘEŠENÉ ČÁSTI STAVBY

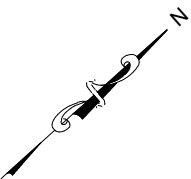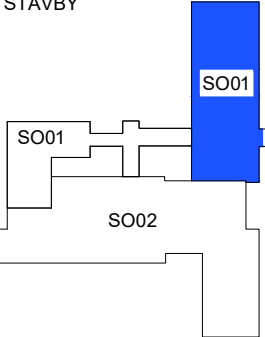

Výškový systém B.p.v. ±0,000 = 378,55 m n. m.

Zodpovědný projektant:	Vypracoval:	Kreslil:	Paré:	PROJEKCE TPB Ing. Antonín Talach gsm: +420 725 482 131 e-mail: gtop@email.cz	
Ing. Antonín Talach	Ing. Antonín Talach	Ing. Antonín Talach			
Kraj:	Jihomoravský	Místo:	Lipůvka		
Investor:	Obec Lipůvka, č.p. 146, 679 22 Lipůvka			Účel projektu:	DPS
Název stavby:	PŘÍSTAVBA A MODERNIZACE ZÁKLADNÍ ŠKOLY - LIPŮVKA p.č. 821, 822, 823, 825, 826, 828, k.ú. Lipůvka			Datum:	08/2024
Název přílohy:	SO 01 PŘÍSTAVBA ŠKOLY			Číslo archivní/zakázky:	-
Název výkresu:	D.1.4.2 ZDRAVOTNÉ TECHNICKÉ INSTALACE PŮDORYS 3.NP - KANALIZACE			Verze tisku:	-
				Formát výkresu:	4 x A4
				Měřítko:	1:100
				Číslo výkresu:	D.1.4.2-05