


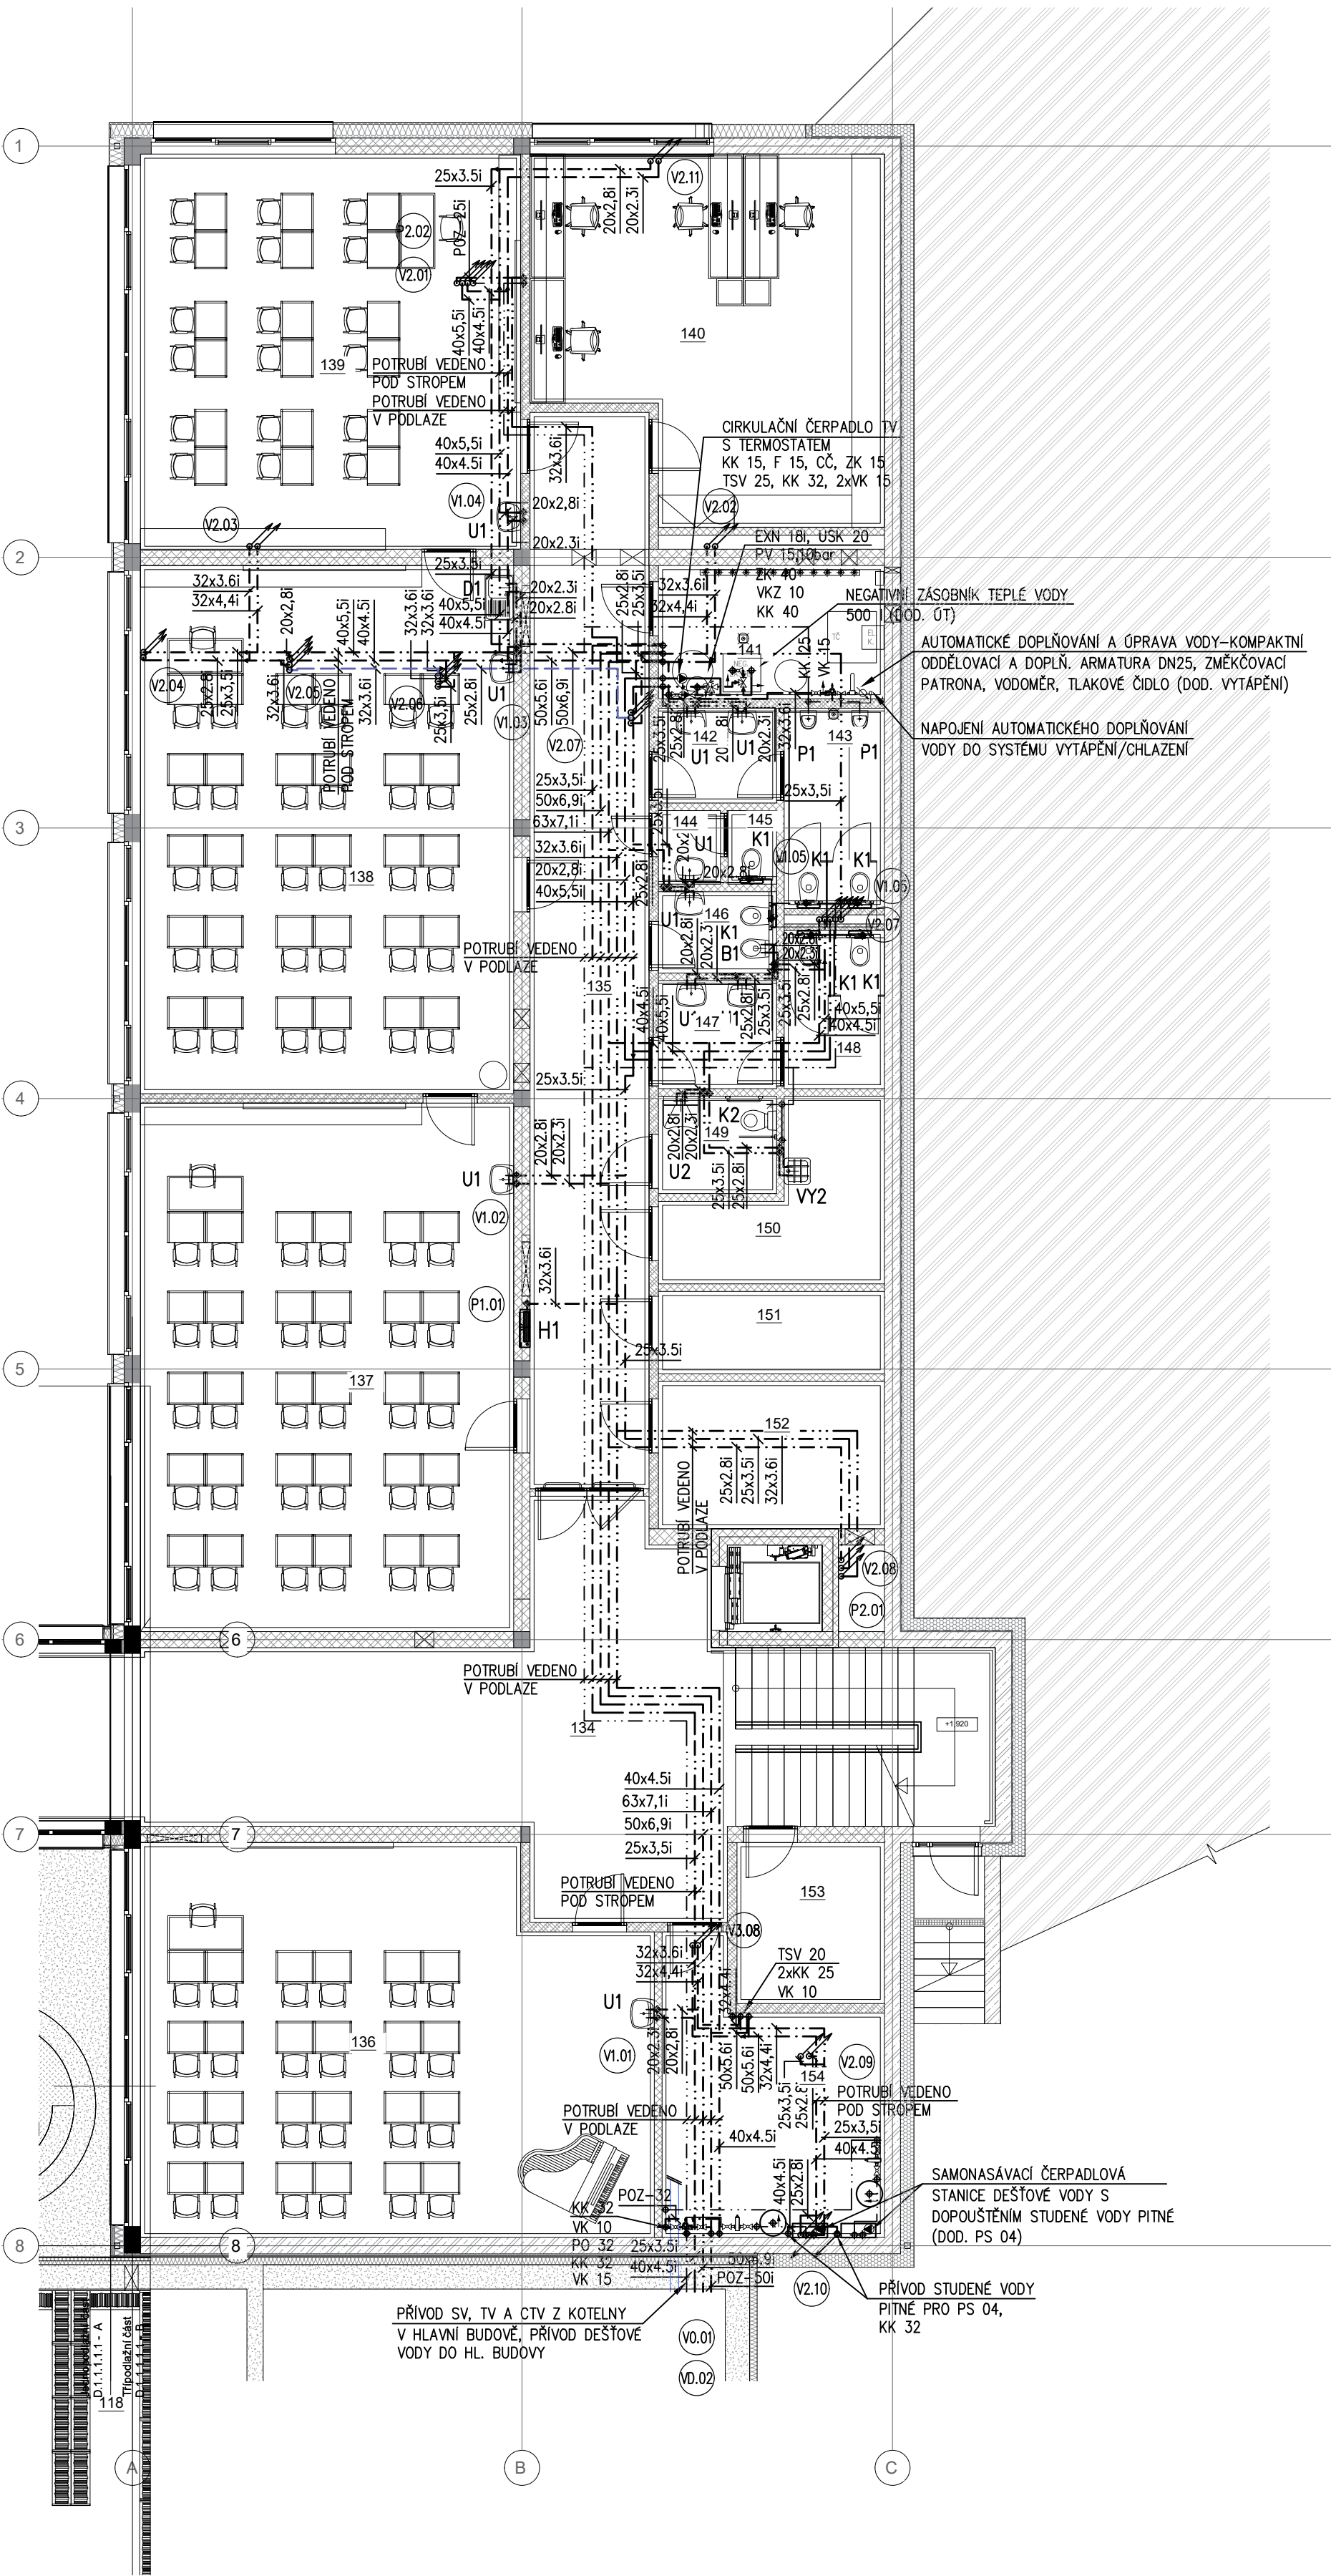

LEGENDA MÍSTNOSTÍ

Číslo místnosti	Funkce
134	Schodišťová hala
135	Chodba
136	Odborná učebna- hudebna/Školní klub
137	Odborná učebna - Jazyková/Školní klub
138	Odborná učebna - Výtvarná/Družina
139	Odborná učebna - Jazyková/Družina
140	Kabinet
141	Technická místnost
142	WC chlapci - předšíň
143	WC chlapci
144	WC učitelé - předšíň
145	WC učitelé
146	Hygienická kabina
147	WC dívky - předšíň
148	WC dívky
149	WC bezbariérové
150	Úklidová místnost
151	Technická místnost - elektro
152	Strojovna vzduchotechniky
153	Server
154	Sklad

LEGENDA POTRUBÍ – VODOVOD:

---	STUDENÁ VODA PITNÁ, POTRUBÍ PP-RCT PN22
---	TEPLÁ VODA, POTRUBÍ PP-RCT+BF
---	CIRKULACE TEPLÉ VODY, POTRUBÍ PP-RCT+BF
---	ZMĚKČENÁ VODA, POTRUBÍ PP-RCT PN22
---	VNITŘNÍ POŽÁRNÍ VODOVOD, OCEL. POZINK. POTRUBÍ
---	UŽITKOVÁ VODA DEŠŤOVÁ, PLASTOVÉ POTRUBÍ PP-RCT PN22
(V1.01)	OZNAČENÍ STUPAČKY VODOVODU
(P1.01)	OZNAČENÍ STUPAČKY POŽÁRNÍHO VODOVODU

PP-RCT+BF	PLASTOVÉ POTRUBÍ S ČEDIČOVÝM VLÁKNEM
PP-RCT	PLASTOVÉ POTRUBÍ
POZ	OCELOVÉ POZINKOVANÉ POTRUBÍ



POZNÁMKA:
POTRUBÍ STUDENÉ PITNÉ VODY BUDE PROVÁDĚNO Z PLASTOVÉHO POTRUBÍ PP-RCT, TLAKOVÁ ŘADA (S 4).
POTRUBÍ TEPLÉ VODY A CIRKULACE BUDE PROVÁDĚNO Z VÍCEVRSTVÉHO PLASTOVÉHO POTRUBÍ PP-RCT S ČEDIČOVÝM VLÁKNEM (S4, S3,2).
PODSTROPNÍ ROZVODY STUDENÉ VODY, TEPLÉ VODY, BUDOU PŘI REALIZACI VÝŠKOVĚ KOORDINOVÁNY S OSTATNÍMI INSTALAČNÍMI ROZVODY.

LEGENDA ZAŘÍZOVACÍCH PŘEDMĚTŮ

- U1 UMYVADLO KERAMICKÉ, 55 CM, STOJÁNKOVÁ BATERIE PÁKOVÁ
- U2 UMYVADLO PRO TĚLESNĚ POSTIŽENÉ, VYBAVENÉ DLE VYHL. 398/2009 SB., STOJÁNKOVÁ BATERIE PÁKOVÁ
- D1 DŘEZ NEREZOVÝ S OKAPOVOU PLOCHOU VPRAVO, DŘEZOVÁ STOJÁNKOVÁ BATERIE PÁKOVÁ A ZÁPACHOVÁ UZÁVĚRKA
- D2 DŘEZ NEREZOVÝ S OKAPOVOU PLOCHOU VPRAVO, DŘEZOVÁ STOJÁNKOVÁ BATERIE PÁKOVÁ A ZÁPACHOVÁ UZÁVĚRKA
- D3 DŘEZ NEREZOVÝ S OKAPOVOU PLOCHOU VLEVO, DŘEZOVÁ STOJÁNKOVÁ BATERIE PÁKOVÁ A ZÁPACHOVÁ UZÁVĚRKA
- D4 DŘEZ NEREZOVÝ BEZ OKAPOVÉ PLOCHY, DŘEZOVÁ STOJÁNKOVÁ BATERIE PÁKOVÁ A ZÁPACHOVÁ UZÁVĚRKA
- K1 KLOZET KERAMICKÝ ZÁVĚSNÝ, PŘICHYCENÝ DO STĚNY, PRO PŘEDSTĚNOVOU SÁDROKARTONOVOU INSTALACI
- K2 KLOZET KERAMICKÝ KOMBINOVANÝ PRO TĚLESNĚ POSTIŽENÉ S VODOROVNÝM ODPADEM, VYBAVENÝ DLE VYHL. 398/2009 SB.
- P1 PISOÁR KERAMICKÝ, VČETNĚ ELEKTRONIKY SE SNÍMAČEM
- ZN ZDROJ NAPÁJENÍ, 50 VA
- S1 SPRCHA, PODLAHOVÝ ŽLAB 900 mm SE SVISLÝM ODTOKEM, SPRCHOVÝ SLOUP S TERMOSTAT. BATERIÍ, HLAVOVOU SPRCHOU A RUČNÍ SPRCHOU, SKLENĚNÁ SPRCHOVÁ ZÁSTĚNA
- VP1 PODLAHOVÁ VPUST DN50/75/110 S VODNÍ I SUCHOU ZÁPACHOVOU UZÁVĚRKOU, SE SVISLÝM ODTOKEM, S PLASTOVÝM RÁMEČKEM A MŘÍŽKOU Z NEREZOVÉ OCELI, IZOLAČNÍ SOUPRAVA
- VY1 ZÁVĚSNÁ VÝLEVKA KERAMICKÁ, DN 100, NÁSTĚNNÁ BATERIE PÁKOVÁ, SPLACHOVACÍ NÁDRŽKA PRO OBEZDĚNÍ
- VY2 STACIONÁRNÍ VÝLEVKA KERAMICKÁ S VODOROVNÝM ODPADEM DN 100, NÁSTĚNNÁ BATERIE PÁKOVÁ, SE SPLACHOVACÍ NÁDRŽKOU
- VZT KONDENZAČNÍ SIFON PODOMÍTKOVÝ S PŘÍDAVNOU ZÁPACHOVOU UZÁVĚRKOU DOD. VZT
- H1 POŽÁRNÍ HYDRANT TYPU D25, DÉLKA HADICE 30 M, PROUDNICE 10 MM, Q=0,3 L/S

LEGENDA ARMATUR

HUV	HLAVNÍ UZÁVĚR VODY
EN	TLAKOVÁ EXPANZNÍ NÁDOBA S ATESTEM NA PITNOU VODU
KK	KULOVÝ KOHOUT
KKH	KULOVÝ KOHOUT S VÝTOKEM NA HADICI
PV	POJISTNÝ VENTIL TEPLÉ VODY
VK	VYPOUŠTĚCÍ KULOVÝ KOHOUT

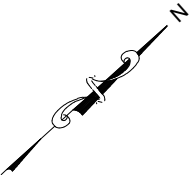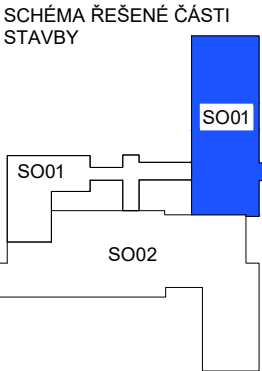

Výškový systém B.p.v. ±0,000 = 378,55 m n. m.

Zodpovědný projektant:	Vypracoval:	Kreslil:	Paré:	 PROJEKCE TPB Ing. Antonín Talach gsm: +420 725 482 131 e-mail: gtpo@email.cz	
Ing. Antonín Talach	Ing. Antonín Talach	Ing. Antonín Talach			
Kraj:	Jihomoravský	Místo:	Lipůvka		
Investor:	Obec Lipůvka, č.p. 146, 679 22 Lipůvka			Účel projektu:	DPS
Název stavby:	PŘÍSTAVBA A MODERNIZACE ZÁKLADNÍ ŠKOLY - LIPŮVKA p.č. 821, 822, 823, 825, 826, 828, k.ú. Lipůvka			Datum:	08/2024
				Číslo archivní/zakázky:	-
				Verze tisku:	-
Název přílohy:	SO 01 PŘÍSTAVBA ŠKOLY			Formát výkresu:	4 x A4
Název výkresu:	D.1.4.2 ZDRAVOTNĚ TECHNICKÉ INSTALACE PŮDORYS 1.NP - VODOVOD - ČÁST B			Měřítko:	1:100
				Číslo výkresu:	D.1.4.2-06