

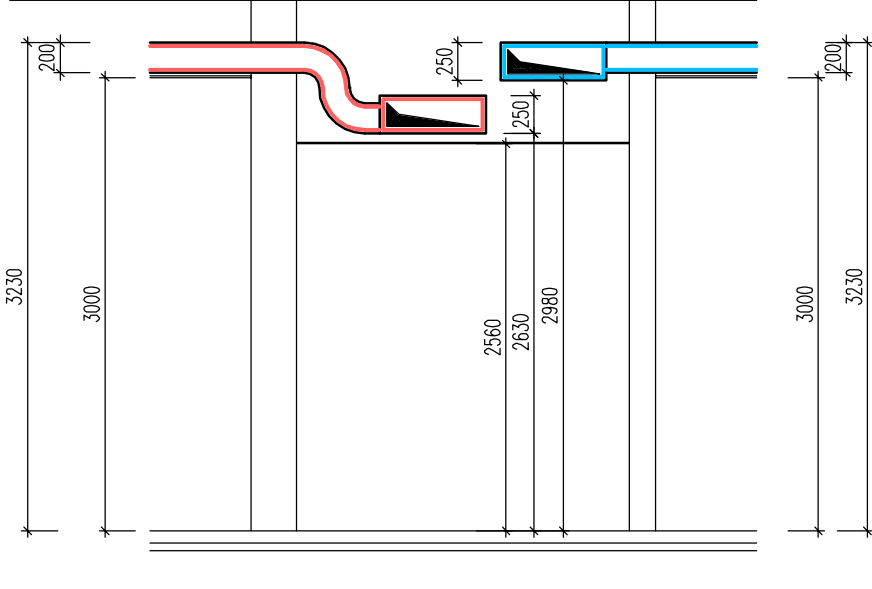


| ČÍS. | MÍSTNOST                    |
|------|-----------------------------|
| 318  | SCHODIŠŤOVÁ HALA            |
| 319  | CHODBA                      |
| 320  | ODBOBNÁ UČEBNA - DÍLNY      |
| 321  | KABINET                     |
| 322  | ODBOBNÁ UČEBNA - FYZIKA     |
| 323  | ODBOBNÁ UČEBNA - PŘÍRODOPIŠ |
| 324  | ODBOBNÁ UČEBNA - CHEMIE     |
| 325  | KABINET                     |
| 326  | WC CHLAPCI - PŘEDSÍN        |
| 327  | WC UČITELÉ                  |
| 328  | WC UČITELÉ - PŘEDSÍN        |
| 329  | WC UČITELÉ                  |
| 330  | HYGIENICKÁ KABINA           |
| 331  | WC DÍVKY - PŘEDSÍN          |
| 332  | WC DÍVKY                    |
| 333  | ODBOBNÁ UČEBNA - POČÍTAČOVÁ |

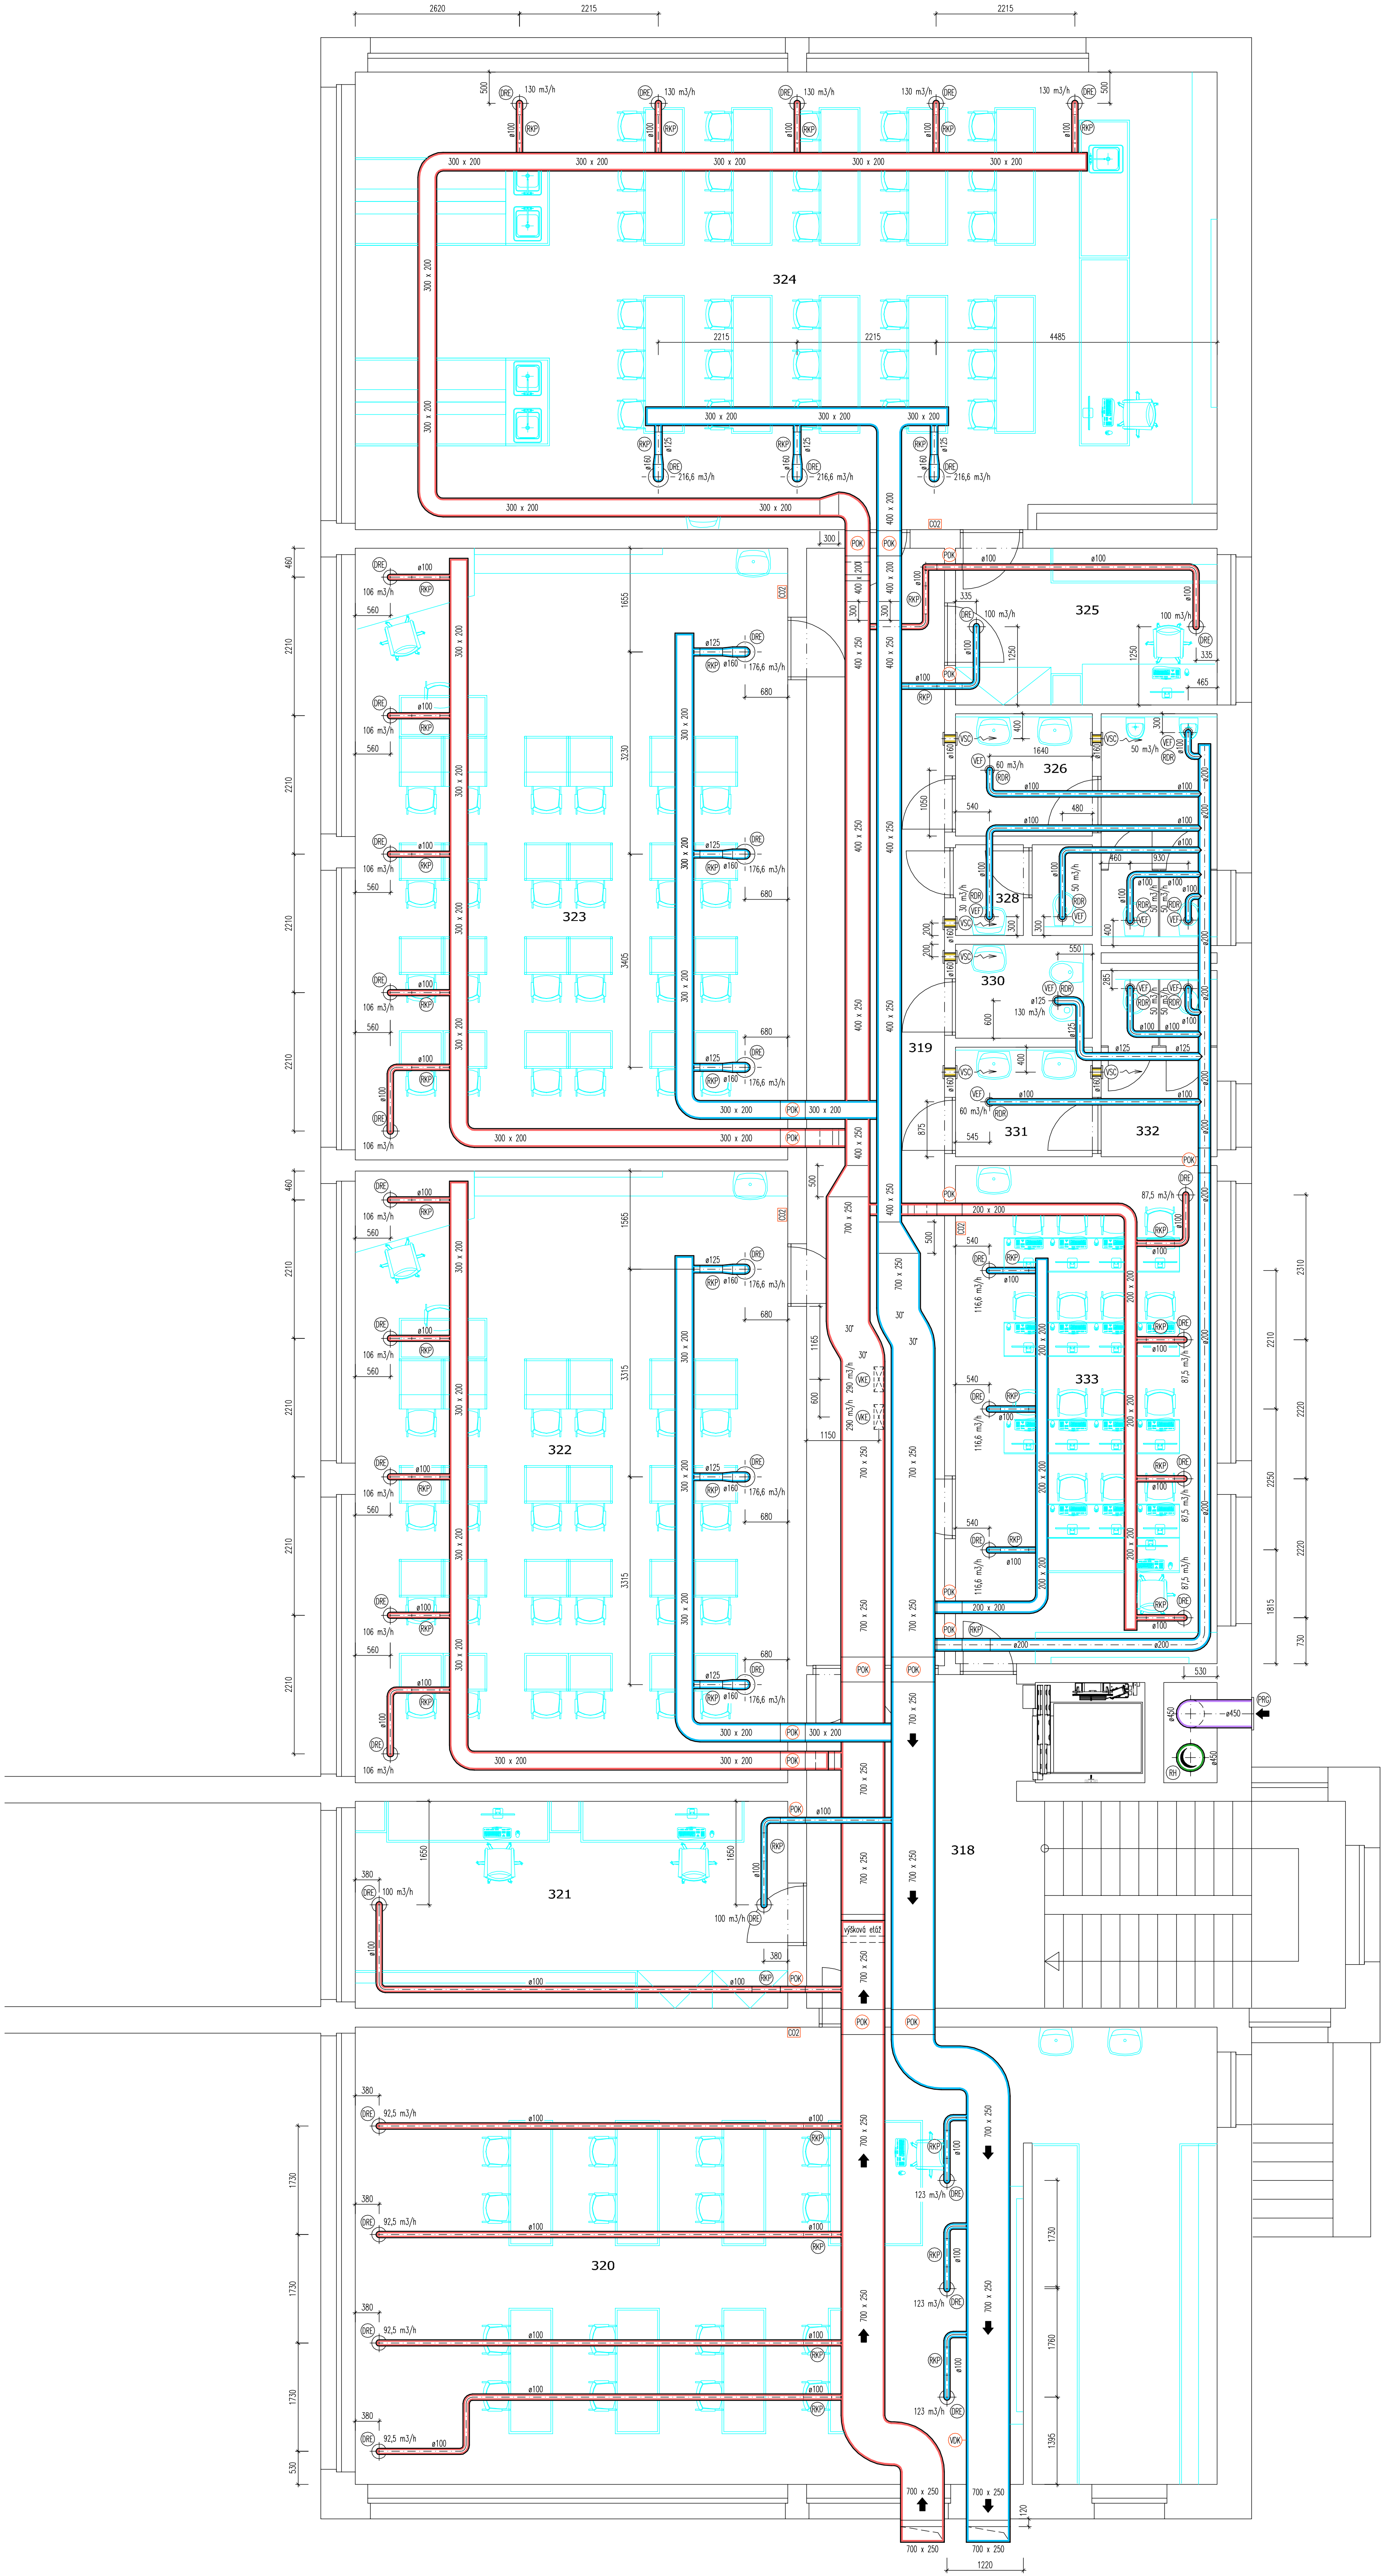

BUDE POUŽITO ATYPICKÉ VZT POTRUBÍ OBDELNIKOVÉHO PRŮŘEZU - vnitřní poloměr oblouků R=100 mm  
BUDE POUŽITO VZT SPIRO-POTRUBÍ PŘI MAXIMÁLNÍ VYUŽITÍ TVAROVÉK  
VZT - POTRUBÍ VEDENÁ VE VENKOVNÍM PROSTORU BUDOU IZOLOVÁNA 80 mm TEPELNOU IZOLACÍ Z KAMENNÉ VLNY A 19 mm KAUKČKOVOU IZOLACÍ  
VNITŘNÍ VZT - POTRUBÍ BUDOU VEDENO V PODHLEDECH A BUDOU IZOLOVANO 2x 19 mm SAMOLEPÍCÍ KAUKČKOVOU TEPELNOU IZOLACÍ  
ČTYŘHRANNÁ VZT - POTRUBÍ BUDOU ROZDĚLENA NA POTRUBNÍ ÚSEKY V MAXIMÁLNÍ DĚLCE 1500 mm A BUDOU OPATŘENA PŘÍRUBOU  
PŘESNÁ POLOHA DISTRIBUČNÍCH ELEMENTŮ MUŽE BYT UPRAVENA PŘI REALIZACI STAVBY

- ODTAH VZDUCHU DO VENKOVNÍHO PROSTORU z VJ
- PŘÍVOD VZDUCHU Z VENKOVNÍHO PROSTORU do VJ
- PŘÍVOD VZDUCHU DO MÍSTNOSTI od VJ
- ODVOD VZDUCHU Z MÍSTNOSTI do VJ

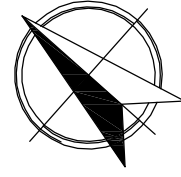

- PROTIDĚSTOVÁ STRÍŠKA SE SÍTKOU PROTI HMYZU
- PLASTOVÁ PROTIDĚSTOVÁ ŽALUZIE S PEVNÝMI LISTY
- PRŮCHOZÍ STĚNOVÝ VENTIL ø160 mm - osa 0,30 m nad podlahou
- REGULÁTOR KONSTANTNÍHO PRŮTOKU - POTRUBNÍ DÍL
- REGULÁTOR PRŮTOKU - VKLÁDANÝ DO POTRUBÍ
- ODEDELNIKOVÁ VÝSTKA KOMFORTNÍ DVOURÁDÁ 400 x 150 mm
- ODVODNÍ PLASTOVÝ TALÍŘOVÝ VENTIL
- UNIVERZÁLNÍ KRUHOVÝ NAMOSTÍ S NASTAVATELNÝM KÚZELEM
- DETEKTOR CO2
- DETEKTOR KOUŘE NA OTOHOVÉ POTRUBÍ
- POŽÁRNÍ KLAPKA SE SERVOPOHONEM ( 40 / 8F 230-1T)

UPOZORNĚNÍ!!!  
NA VÝKRESE JSOU UVEDENY PŘÍKLADY TYPŮ ZAŘÍZENÍ.  
TYTO JE MOŽNO NAHRADIT JINÝMI TYPY SE STEJNÝMI PARAMETRY.  
K UVEDENÝM PŘÍKLADŮM ZAŘÍZENÍ LZE NABÍDNOUT ROVNOCENNÉ ŘEŠENÍ!

|   |                                                   |                                                                         |
|---|---------------------------------------------------|-------------------------------------------------------------------------|
| PŘÍSTAVBA A MODERNIZACE ZÁKLADNÍ ŠKOLY<br>LIPŮVKA - p.č. 821, 822, 823, 825, 826, 828 - k.ú. Lipůvka |                                                   | Ing. OLDŘICH HORÁK<br>Projektová činnost ve výstavbě<br>ICO: 673 61 786 |
| Místo stavby: k.ú. LIPŮVKA - parc.č. 821, 822, 823, 825, 826, 828                                    | Investor: OBEC LIPŮVKA, č.p.146, 679 22 - LIPŮVKA | Dotaz: DPS                                                              |
| Projektant: Ing. OLDŘICH HORÁK, KOKORY 73                                                            | Formát: 10x A4                                    | Mapka: 1 : 50                                                           |
| D.1.4.4 - TECHNIKA PROSTŘEDÍ STAVEB / VZDUCHOTECHNIKA - SO 01                                        | Číslo výkresu: D.1.44-SO 01 / VZ-3NP              |                                                                         |