


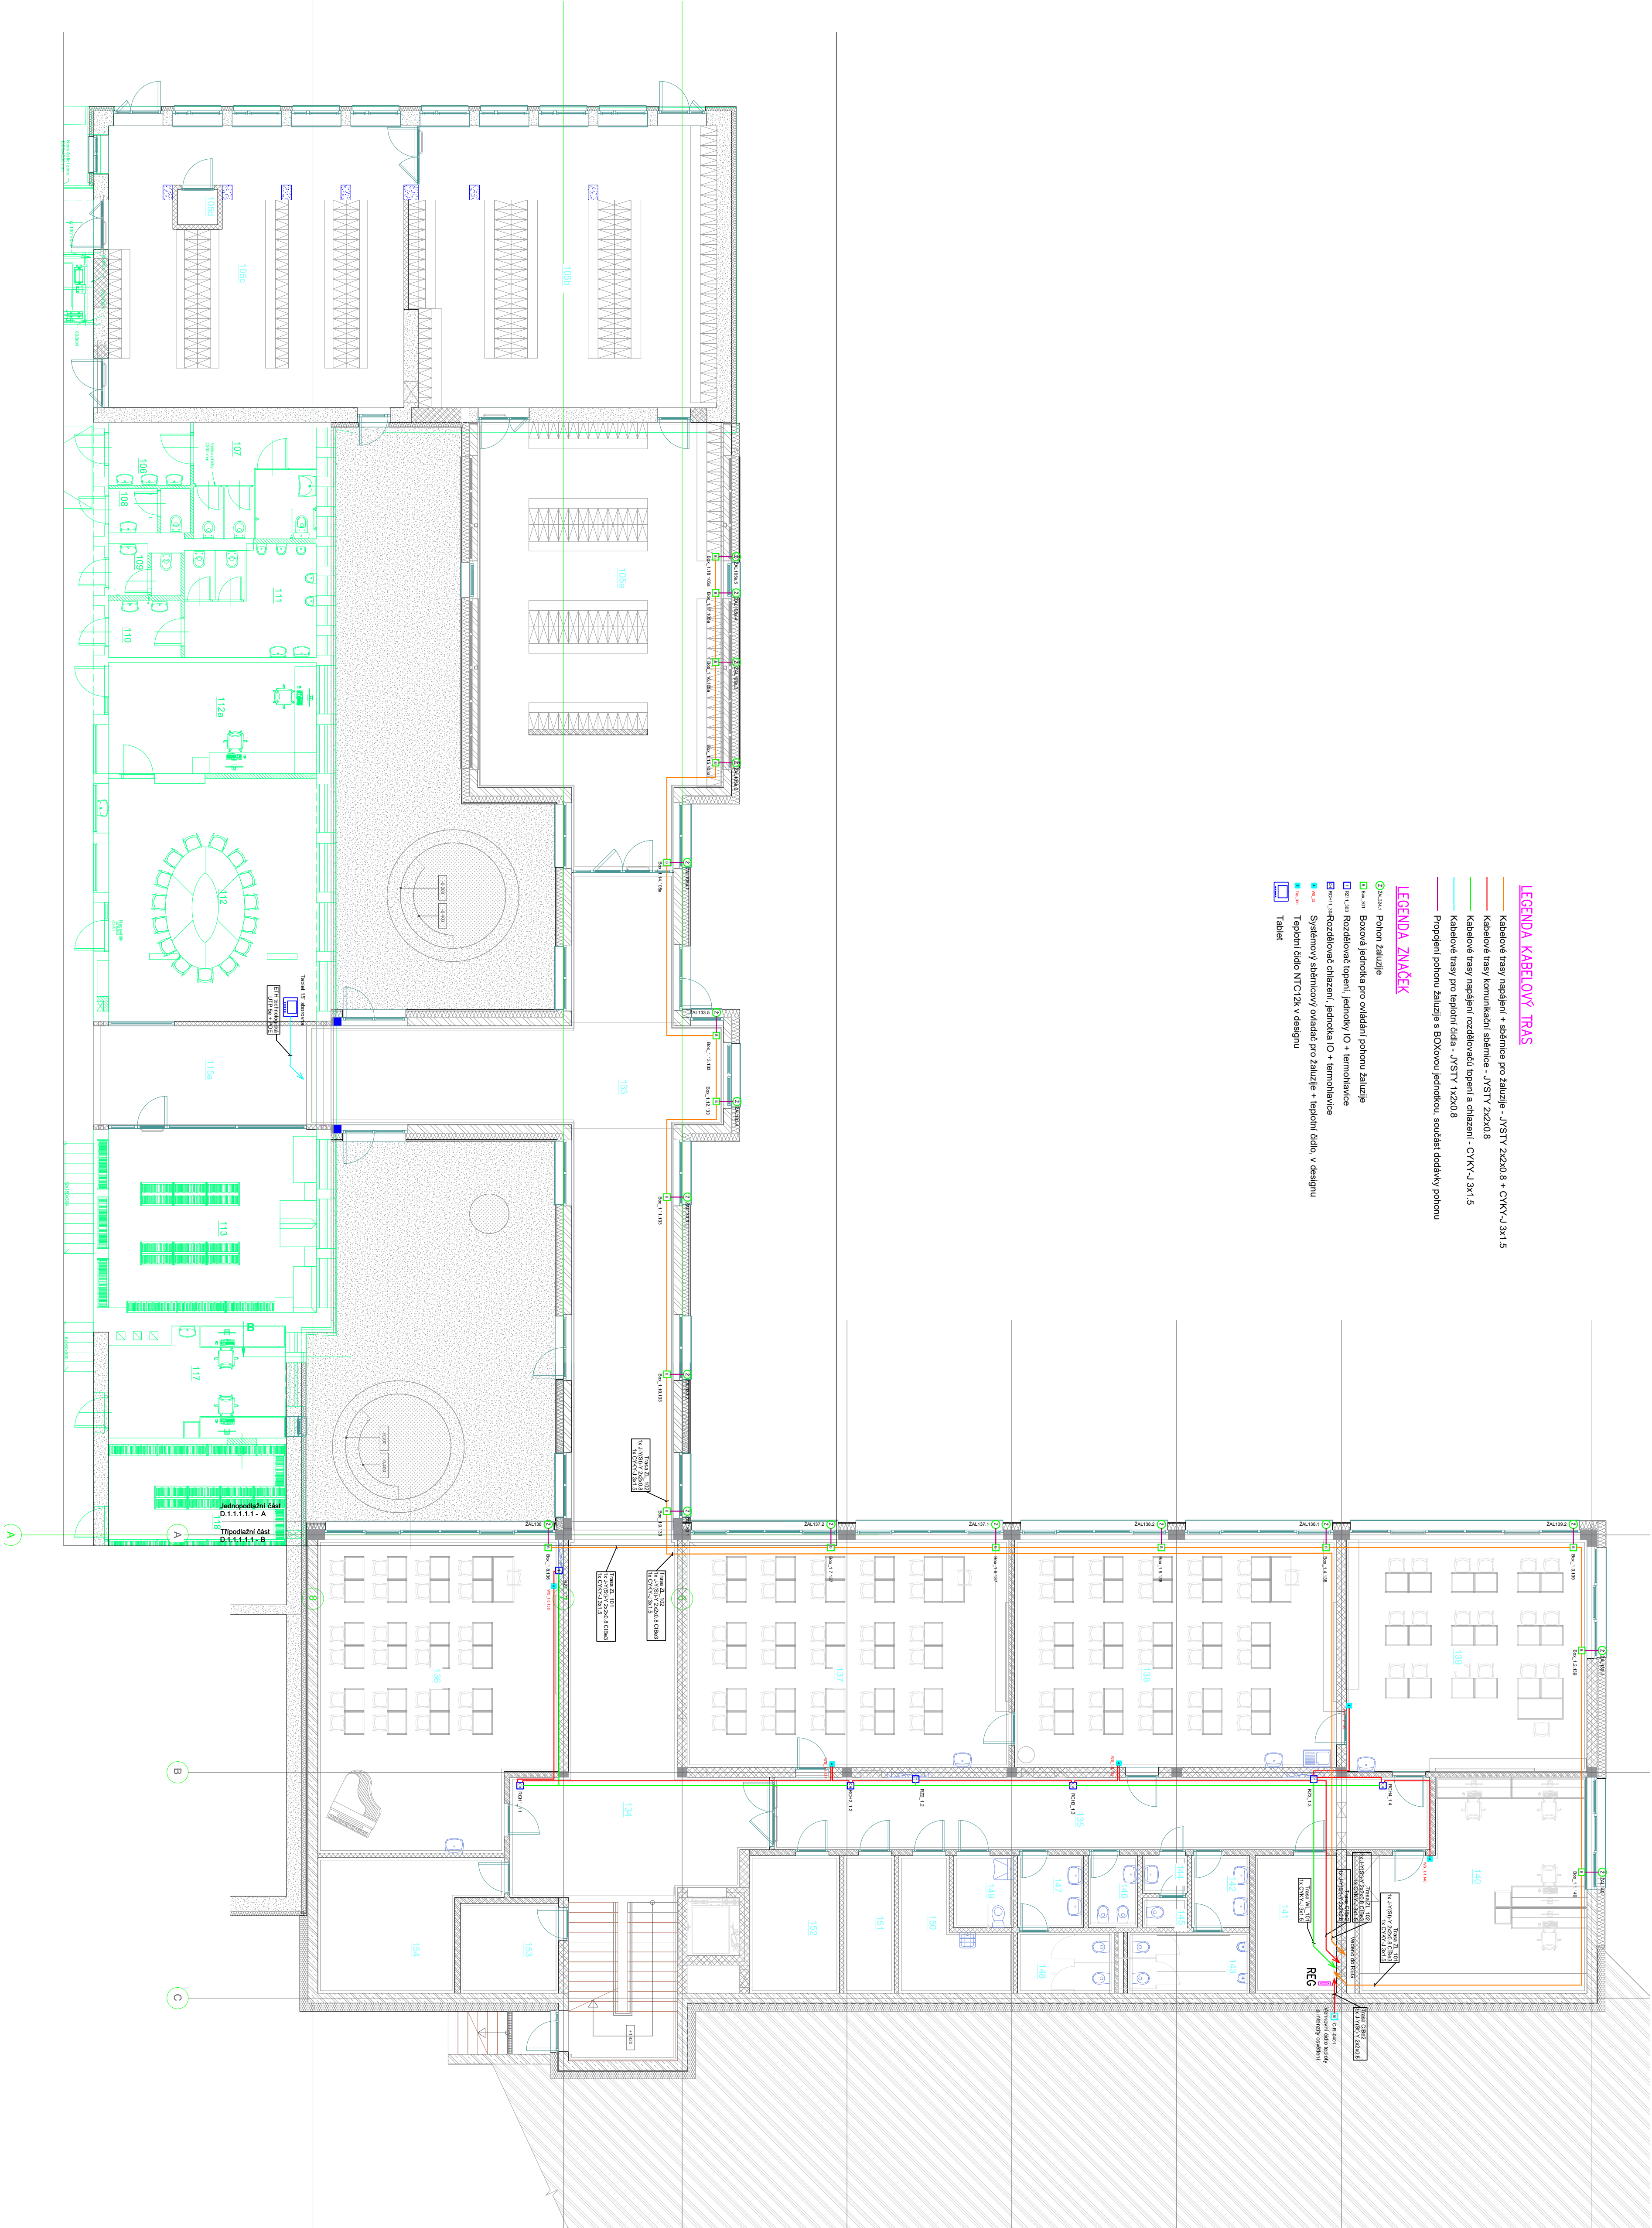

LEGENDA KABELOVÝ TRAS

- Kabelové trasy napájení + odvětví pro žaluzie - JVSITV 2x2x0,8 + CYKY-J 3x1,5
- Kabelové trasy komunikací síťovnice - JVSITV 2x2x0,8
- Kabelové trasy napájení rozdělovač topení a chlazení - CYKY-J 3x1,5
- Kabelové trasy pro topení kůla - JVSITV 1x2x0,8
- Propojení potrubí žaluzie s BIXovou jednotkou, součástí dodávky potrubí

LEGENDA ZNAČEK

- Žaluzie - Potrubí žaluzie
- Boxová jednotka pro ovládní potrubí žaluzie
- Rozdělovač topení, jednotky IO + termohlavice
- Rozdělovač chlazení, jednotky IO + termohlavice
- Systémový sběrný vývod pro žaluzie + topení kůla, v desginu
- Topení kůla WIC72x v desginu
- Trilet