


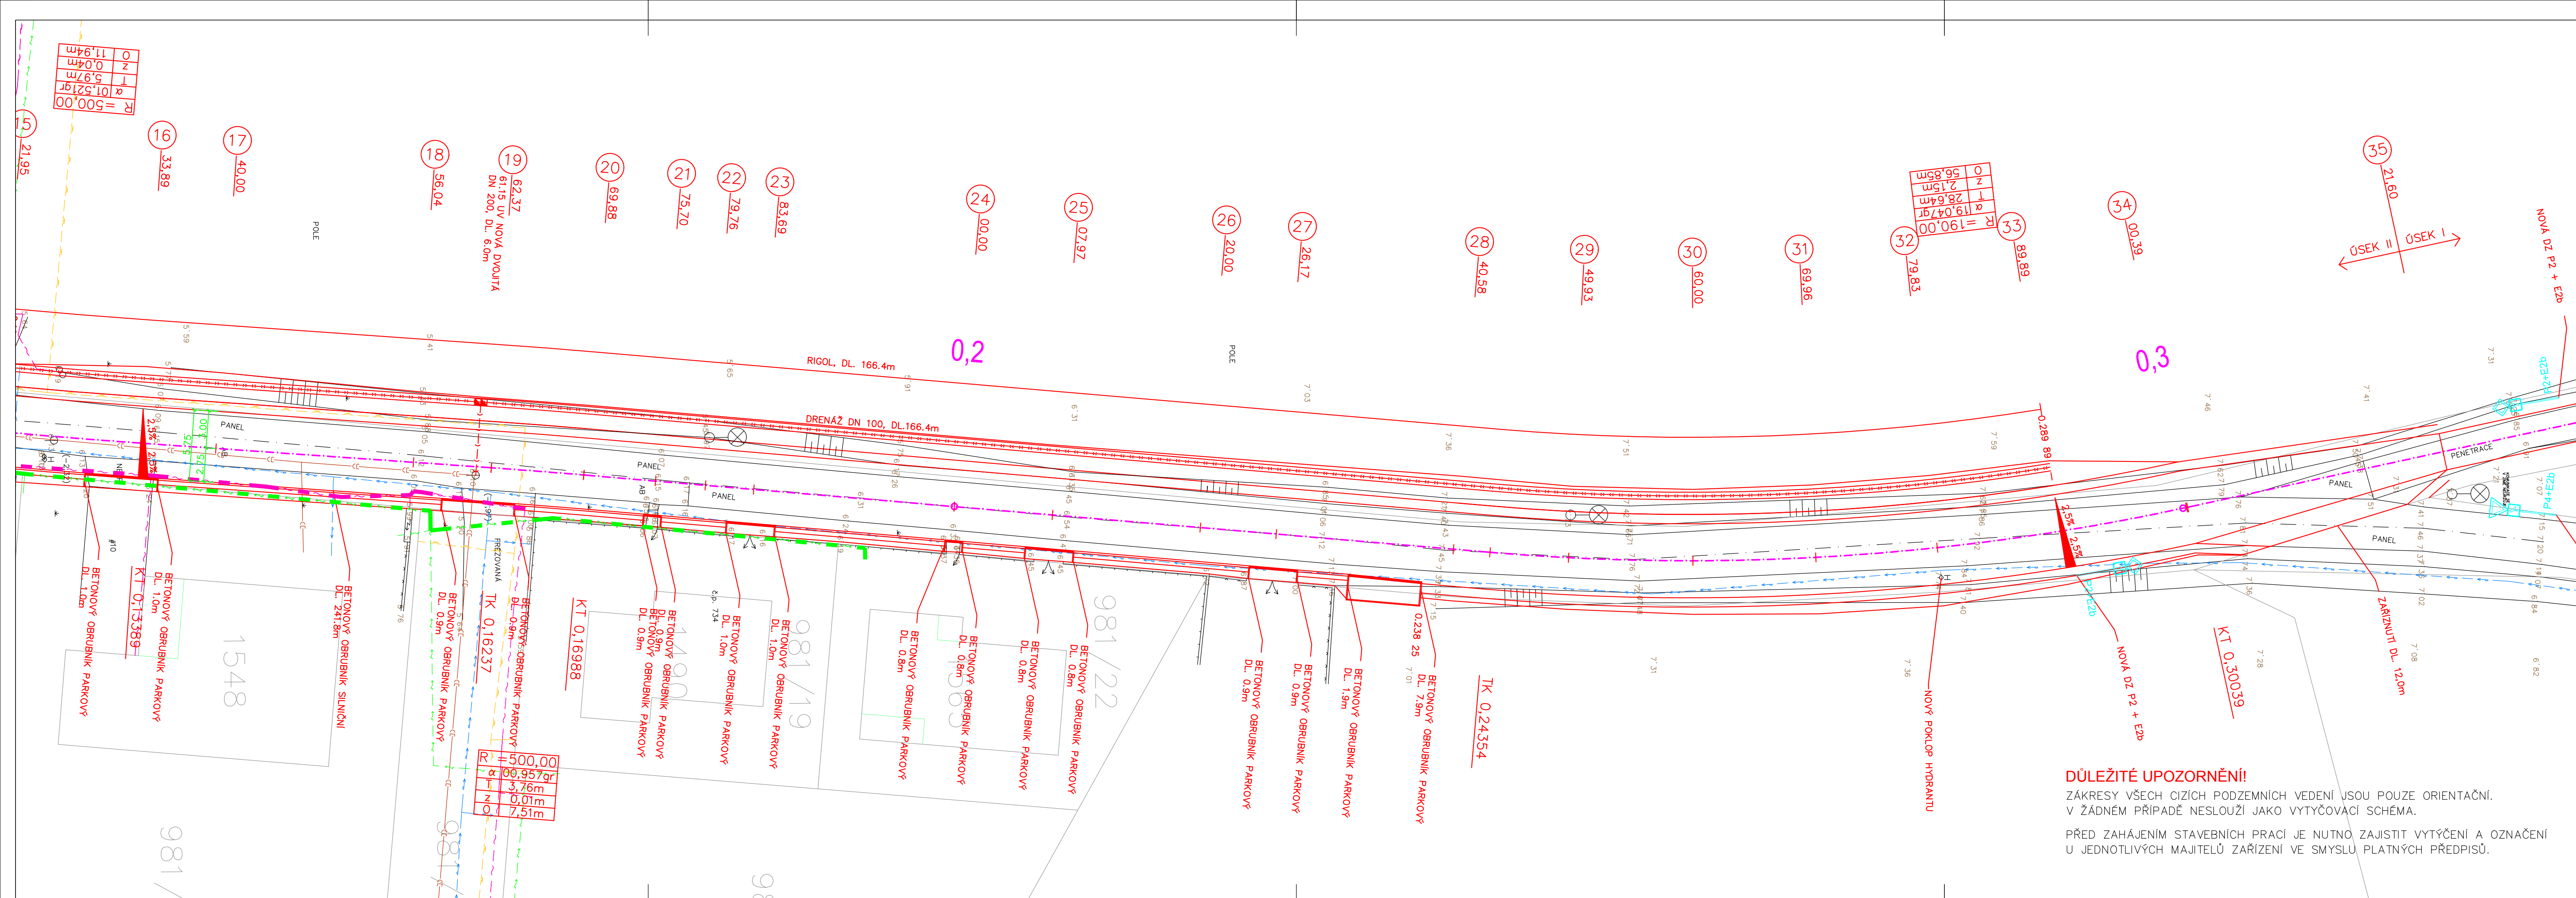

LEGENDA OBJEKTŮ:

SO 103 MK Nová Bystřice – Ovčárna

LEGENDA STÁVAJÍCÍCH SÍTÍ:

- JEDNOTNÁ KANALIZACE VE SPRÁVĚ ČEVAK a.s., Č. BUDĚJOVICE
 - VODOVOD VE SPRÁVĚ ČEVAK a.s., Č. BUDĚJOVICE
 - STŘEDOTLAKÝ PLYNOVOD VE SPRÁVĚ E-ON ČR, s.r.o., Č. BUDĚJOVICE
 - NADZEMNÍ VEDENÍ VN VE SPRÁVĚ E-ON ČR, s.r.o., Č. BUDĚJOVICE
 - NADZEMNÍ VEDENÍ VN – OCHRANNÉ PÁSMO
 - PODZEMNÍ VEDENÍ NN VE SPRÁVĚ E-ON ČR, s.r.o., Č. BUDĚJOVICE
 - SDĚLOVACÍ KABELY VE SPRÁVĚ TELEFONICA O2 ČR, a.s.
- SILOVÉ KABELY VO NEJSOU Z DŮVODU NEZNÁMÉ POLOHY ZAKRESLENY.

Souřadnicový systém s-JTSK.
Výškový systém Bpv.

SO 103

HIP :	VP : Josef Šedivý	Zodp. projektant : Ing. Lubomír Hlom	Č. zakázky : 614	Paré č.:
Projektant : Ing. Karel Drobil	Kontroloval : Josef Šedivý		Datum : 01/2014	
Stavebník : Město Nová Bystřice			Formát : 6 A4	
Obec : Nová Bystřice			Měřítka : 1:250	
			Stupeň : PDPS	
Stavba : Rekonstrukce místních komunikací v Nové Bystřici - Hradiště, Skalka, Ovčárna			Číslo arch. : 05/11	Číslo přílohy : B 2.2
Příloha : Koordinační situace - Ovčárna km 0,130-0,330				

DŮLEŽITÉ UPOZORNĚNÍ!
ZÁKRESY VŠECH CIZÍCH PODZEMNÍCH VEDENÍ JSOU POUZE ORIENTAČNÍ.
V ŽÁDNÉM PŘÍPADĚ NESLOUŽÍ JAKO VYTÝČOVACÍ SCHEMA.
PŘED ZAHÁJENÍM STAVEBNÍCH PRACÍ JE NUTNO ZAJISTIT VYTÝČENÍ A OZNAČENÍ
U JEDNOTLIVÝCH MAJITELŮ ZAŘÍZENÍ VE SMYSLU PLATNÝCH PŘEDPISŮ.