


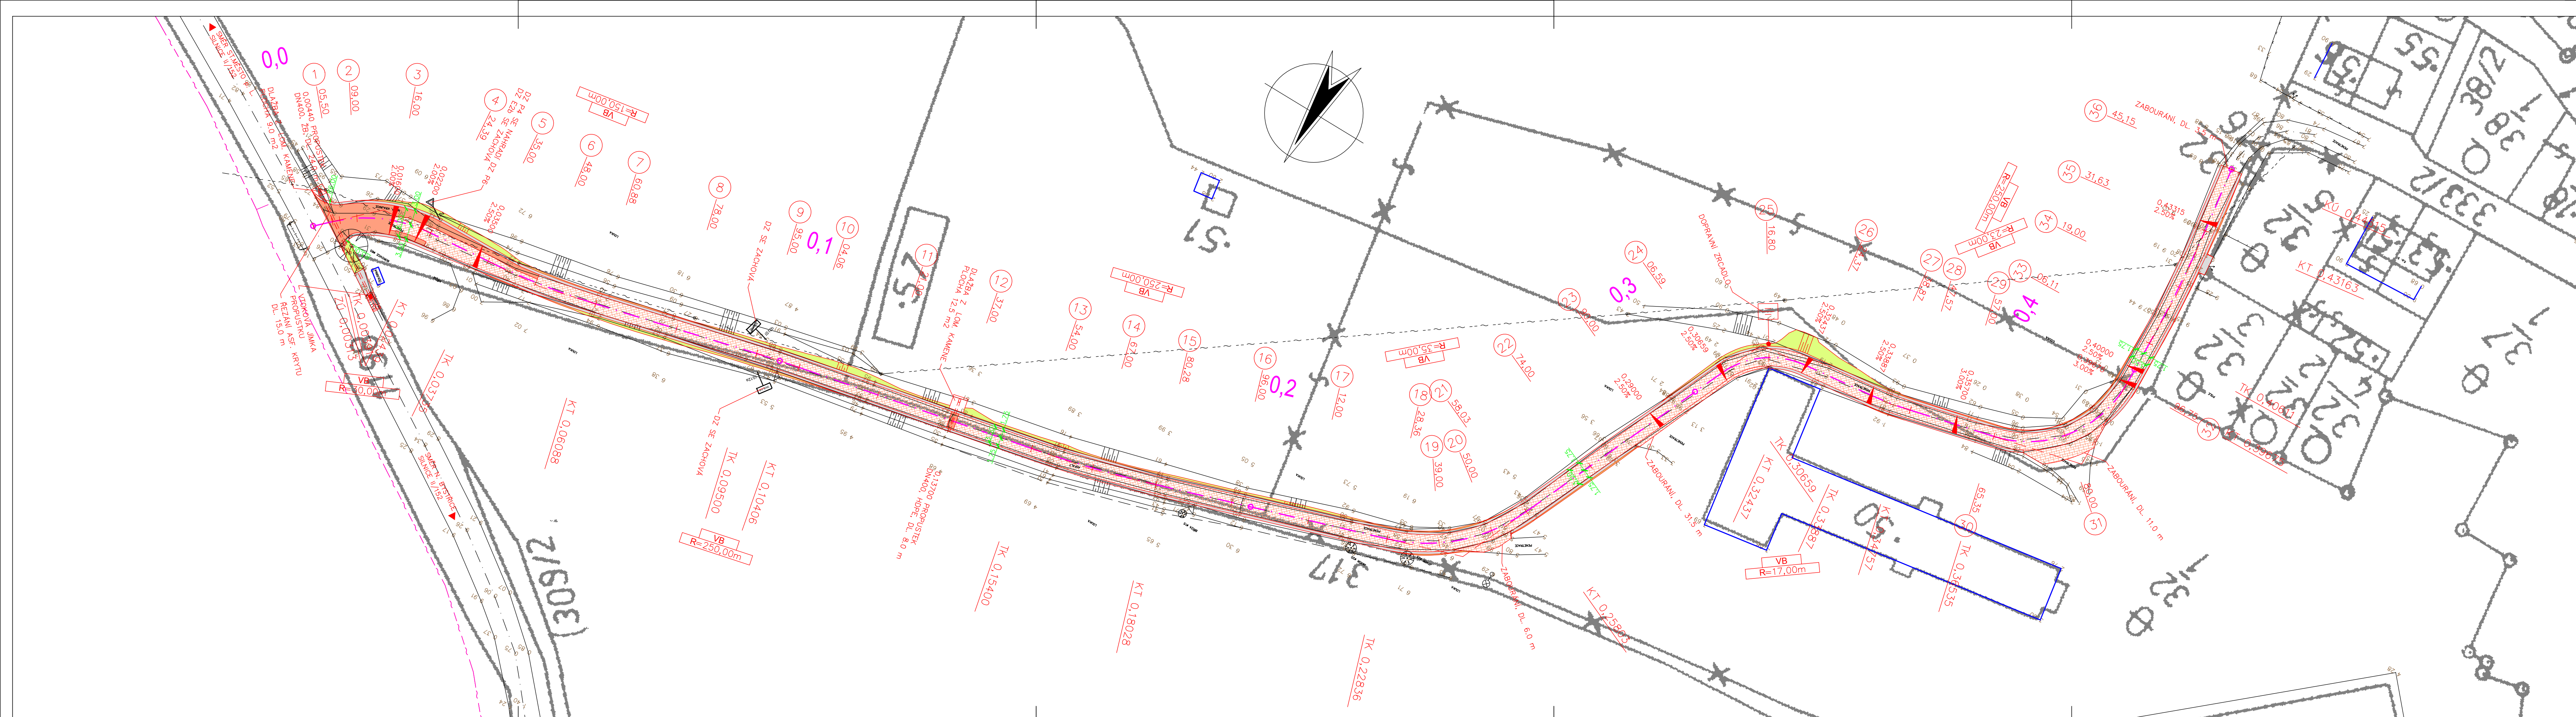

DŮLEŽITÉ UPOZORNĚNÍ!
ZÁKRESY VŠECH OZÍCH PODZEMNÍCH VEDENÍ JSOU POUZE ORIENTAČNÍ.
V ŽÁDNÉM PŘÍPADĚ NESLOUŽÍ JAKO VYTÝČOVACÍ SCHÉMA.
PŘED ZAHÁJENÍM STAVEBNÍCH PRACÍ JE NUTNO ZAJISTIT VYTÝČENÍ A OZNAČENÍ
U JEDNOTLIVÝCH MAJITELŮ ZAŘÍZENÍ VE SMYSLU PLATNÝCH PŘEDPISŮ.

LEGENDA STÁVAJÍCÍCH SÍTÍ:

--- SĎELOVACÍ KABELY VE SPRÁVĚ TELEFONICA O2 ČR, a.s.

--- NADZEMNÍ SĎELOVACÍ VEDENÍ VE SPRÁVĚ TELEFONICA O2 ČR, a.s.

LEGENDA POVRCHŮ:

NOVÁ KONSTRUKCE VOZOVKY – ASF. KRYT (144.7 m²)

POVRCHOVÁ ÚPRAVA VOZOVKY – ASF. KRYT (1567.5 m²)

DOSYPÁNÍ KRAJNIC – ŠTĚRKODŘŮ (426.8 m²)

TERÉNNÍ ÚPRAVA – OHUMUSOVÁNÍ (12.0 + 272.7 m²)

Změna	Číslo/rok	Vypracoval	Souřadnicový systém s-JTSK.			
			Výškový systém Bpv			
SO 101						
HIP :		VP :		WAY project s. r. o. Jindřichův Hradec, Jarošovská 1126/II tel.: 384 321 494, 384 327 505 email: wayproject@wayproject.cz		
Projektant : Richard Šindelář		Kontroloval : Josef Sedivý				
		Zodp. projektant : Ing. Lubomír Hlom				
Stavebník : Město Nová Bystřice				Č. zakázky :	614	Paré č.:
Obec : Nová Bystřice				Datum :	01/2014	
Stavba : Rekonstrukce místních komunikací v Nové Bystřici - Hradiště, Skalka, Ovčárna				Formát :	6 A4	
				Měřítko :	1:500	
Průloha :				Stupeň :	PDPS	C 1.4
Situace stavby				Číslo arch. :	05/11	
				Číslo přílohy :		