


KATASTRÁLNÍ ÚZEMÍ:	SKALKA
DRUH POZEMKŮ:	OSTATNÍ PLOCHA
KRAJ:	JIHOČESKÝ

M 1:500/50
km 0,000 - km 0,44515

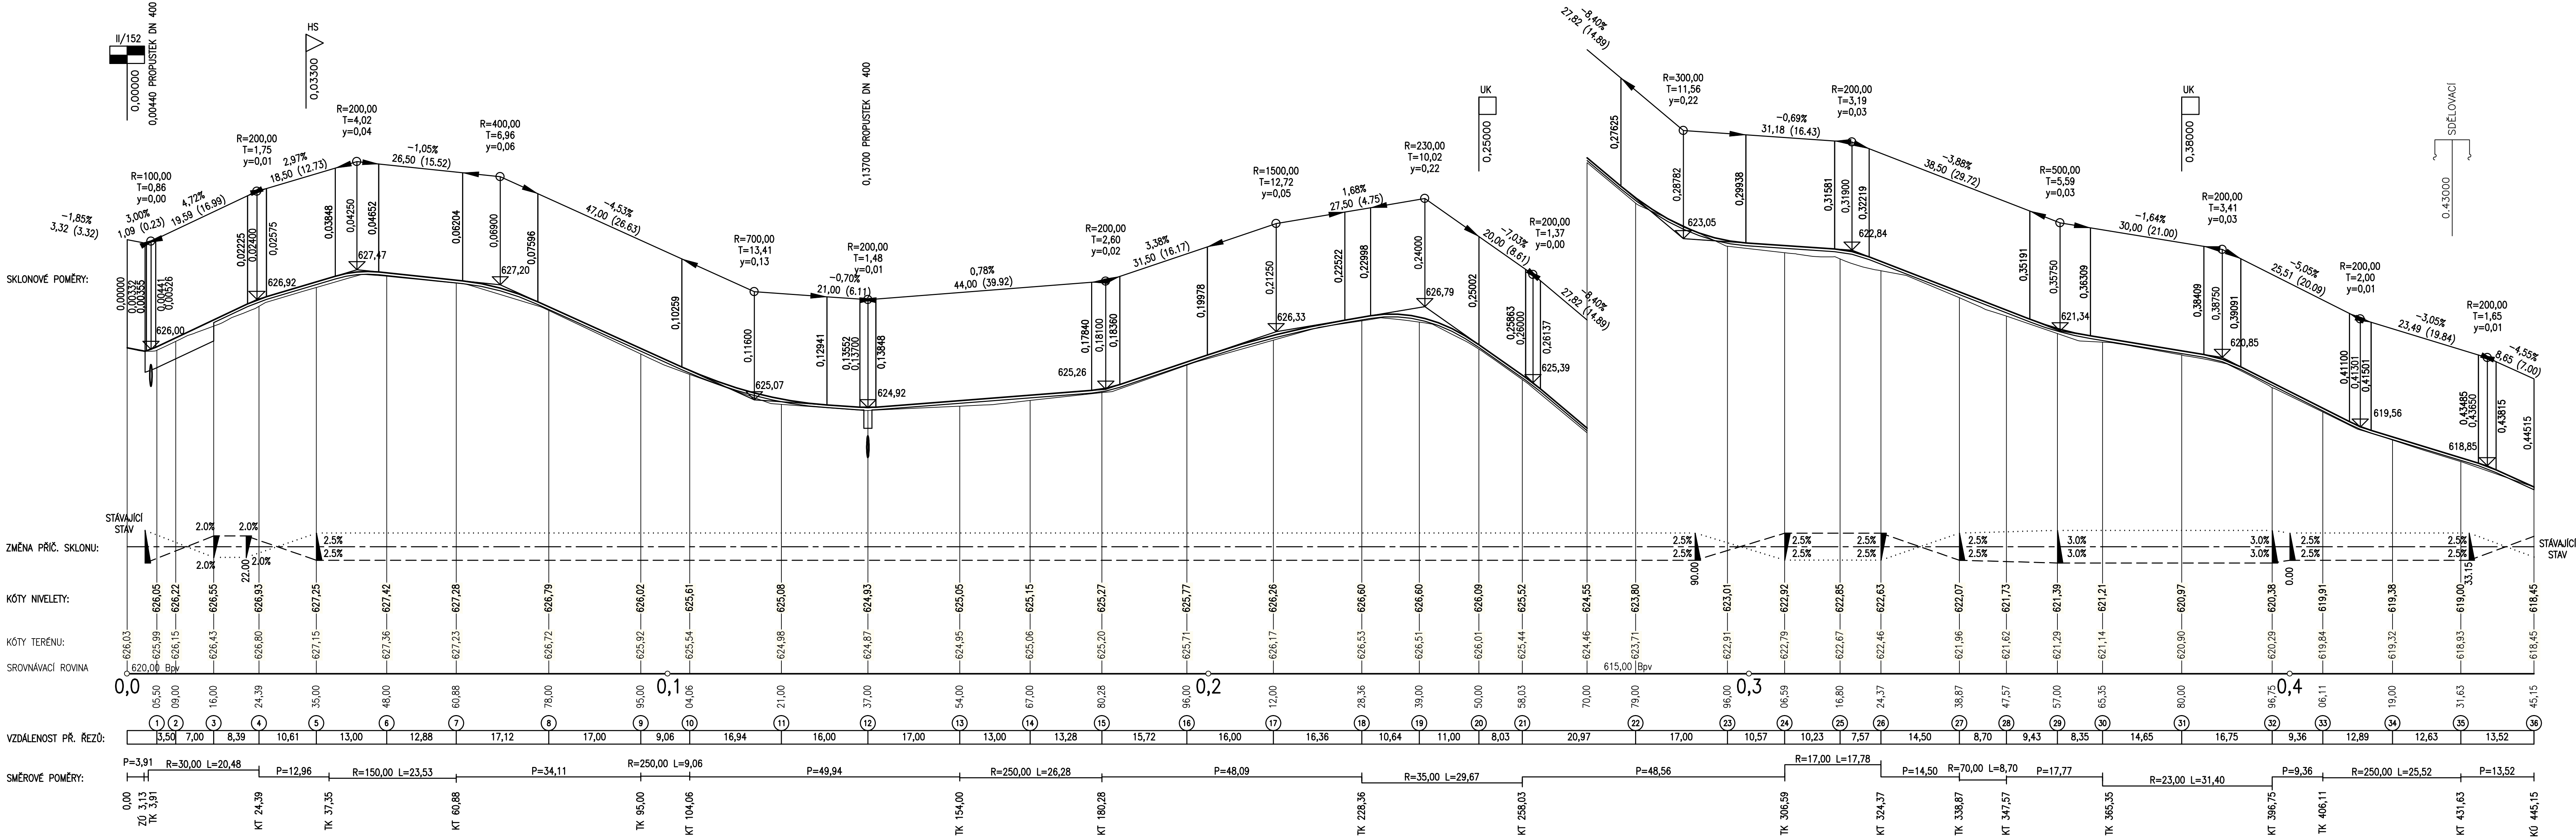

Změna	Číslo/rok	Vypracoval

Souřadnicový systém s-JTSK.
Výškový systém Bpv.

SO 101

HIP :	VP :	WAY project s. r. o. Jindřichův Hradec, Jarošovská 1126/II tel.: 384 321 494, 384 327 505 email: wayproject@wayproject.cz	
Projektant : Richard Šindelář	Kontroloval : Josef Sedivý	Zodp. projektant : Ing. Lubomír Hlom	
Stavebník : Město Nová Bystřice	Č. zakázky : 614	Paré č.:	
Obec : Nová Bystřice	Datum : 01/2014	Formát : 12 A4	
Stavba : Rekonstrukce místních komunikací v Nové Bystřici - Hradiště, Skalka, Ovčárna		Měřítko : 1:500/50	
Stupeň : PDPS		Číslo arch.:	Číslo přílohy :
Příloha :		05/11	C 1.5