


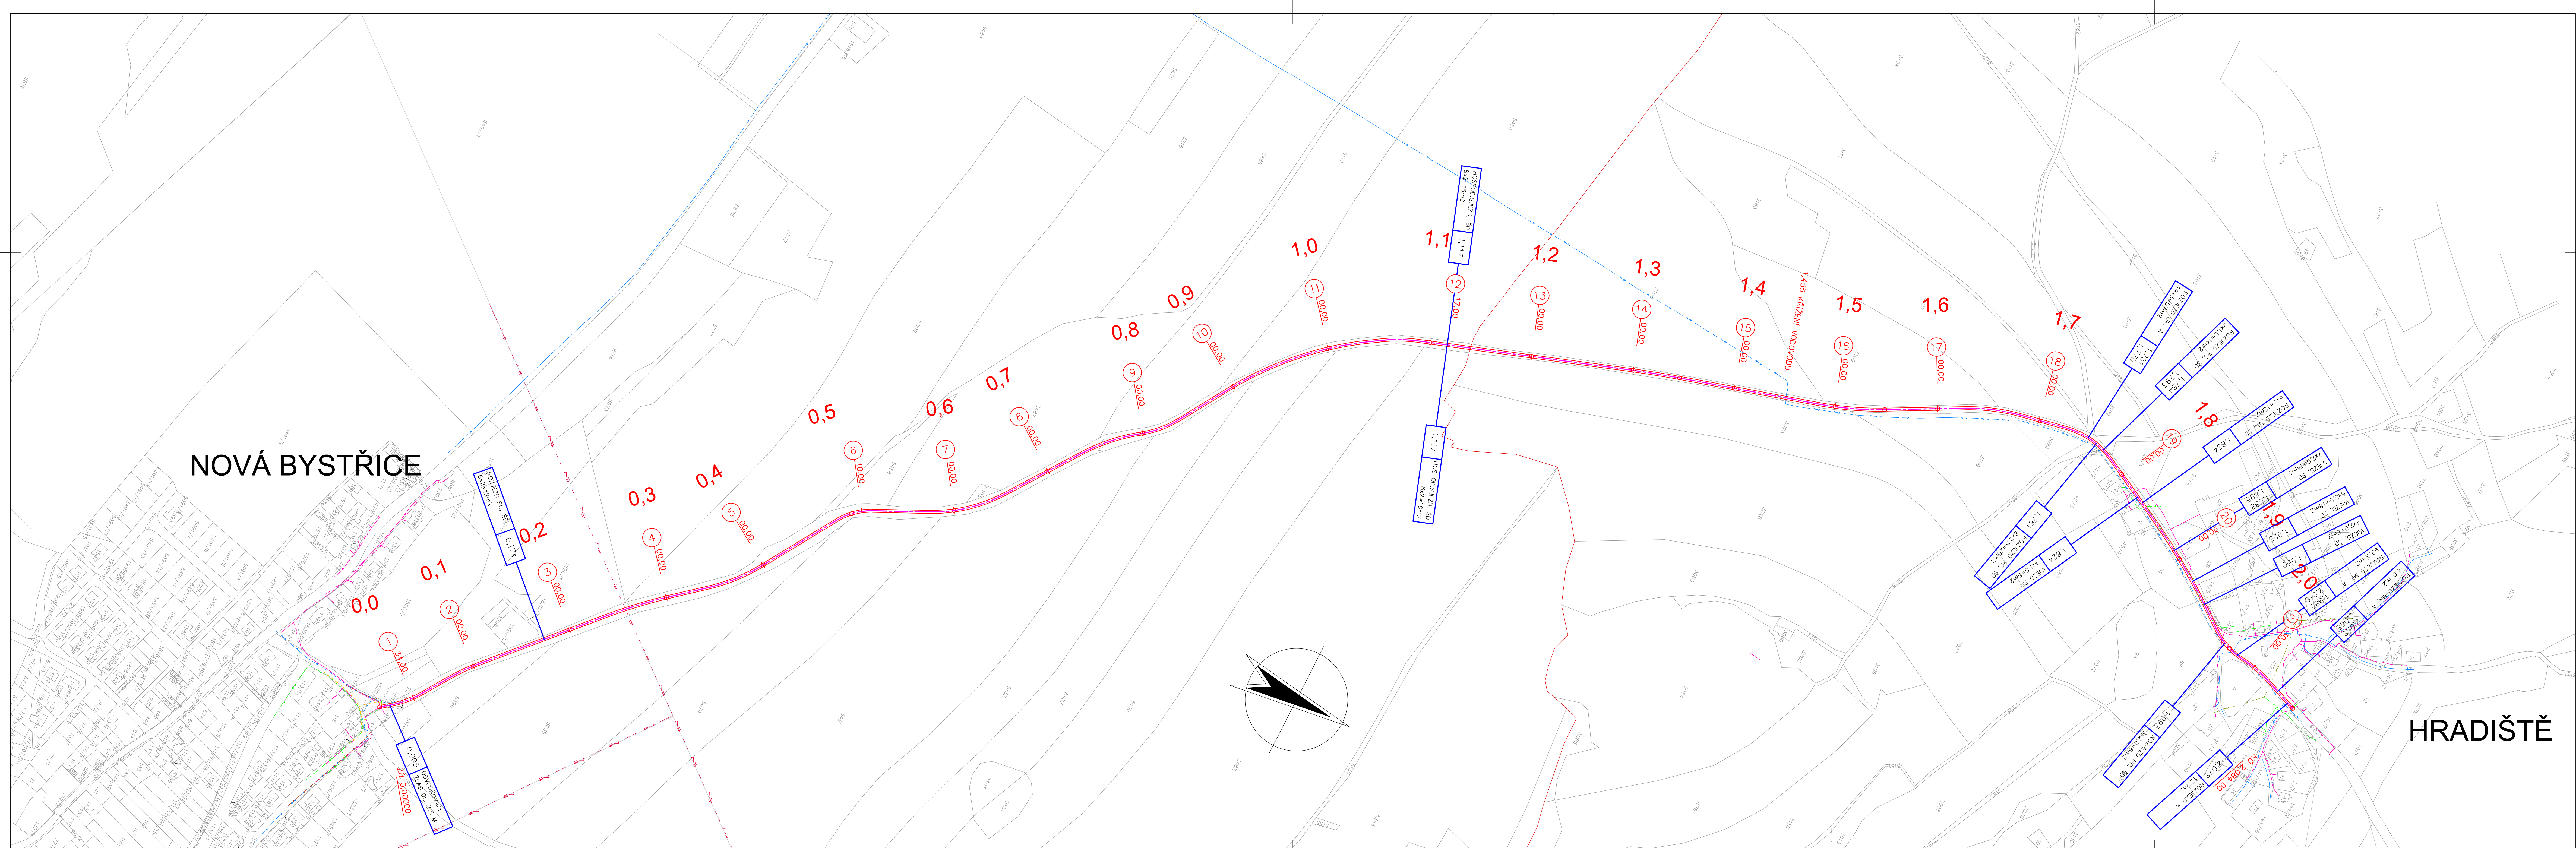

LEGENDA STÁVAJÍCÍCH SÍTÍ:

- SDĚLOVACÍ KABEL VE SPRÁVĚ TELEFONICA 02 ČR a.s.
- PODZEMNÍ VEDENÍ NN VE SPRÁVĚ E.ON ČR s.r.o.
- NADZEMNÍ VEDENÍ NN VE SPRÁVĚ E.ON ČR s.r.o.
- NADZEMNÍ VEDENÍ VN VE SPRÁVĚ E.ON ČR s.r.o.
- VODOVOD VE SPRÁVĚ ČEVAK a.s., Č. BUDĚJOVICE
- JEDNOTNÁ KANALIZACE VE SPRÁVĚ ČEVAK a.s., Č. BUDĚJOVICE
- STL PLYNOVOD VE SPRÁVĚ RWE DISTRIBUČNÍ SLUŽBY, s.r.o.

SÍLOVÉ KABELY VO NEJSOU Z DŮVODU NEZNÁMÉ POLOHY ZAKRESLENY.

DŮLEŽITÉ UPOZORNĚNÍ!

ZÁKRESY VŠECH CIZÍCH PODZEMNÍCH VEDENÍ JSOU POUZE ORIENTAČNÍ. V ŽÁDNÉM PŘÍPADĚ NESLOUŽÍ JAKO VYTÝČOVACÍ SCHÉMA. PŘED ZAHÁJENÍM STAVEBNÍCH PRÁCI JE NUTNO ZAJISTIT VYTÝČENÍ A OZNAČENÍ U JEDNOTLIVÝCH MAJITELŮ ZAŘÍZENÍ VE SMYSLU PLATNÝCH PŘEDPISŮ.

Změna	Číslo	rozk	Vypracoval

Souřadnicový systém s-JTSK.
Výškový systém BpV.

SO 102

HIP:	VP:
Projektant:	Kontrola:
Ing. Josef Sedivý	Ing. Lubomir Hlorn

Zodp. projektant:	Ing. Lubomir Hlorn
-------------------	--------------------

WAY project s. r. o.
Jindřichův Hradec, Jarošovská 1126/II
tel.: 384 321 494, 384 327 505
email: wayproject@wayproject.cz

Stavebník:	Město Nová Bystřice	Č. zakázky:	614	Pare č.:	
Obec:	Nová Bystřice	Datum:	01/2014		
Stavba:	Rekonstrukce místních komunikací v Nové Bystřici - Hradiště, Skalka, Ovčárna	Formát:	14 A4		
		Měřítko:	1:2000		
		Stupeň:	PDPS		
Příloha:	Situace stavby	Číslo arch.:	05/11	C 2.2	