


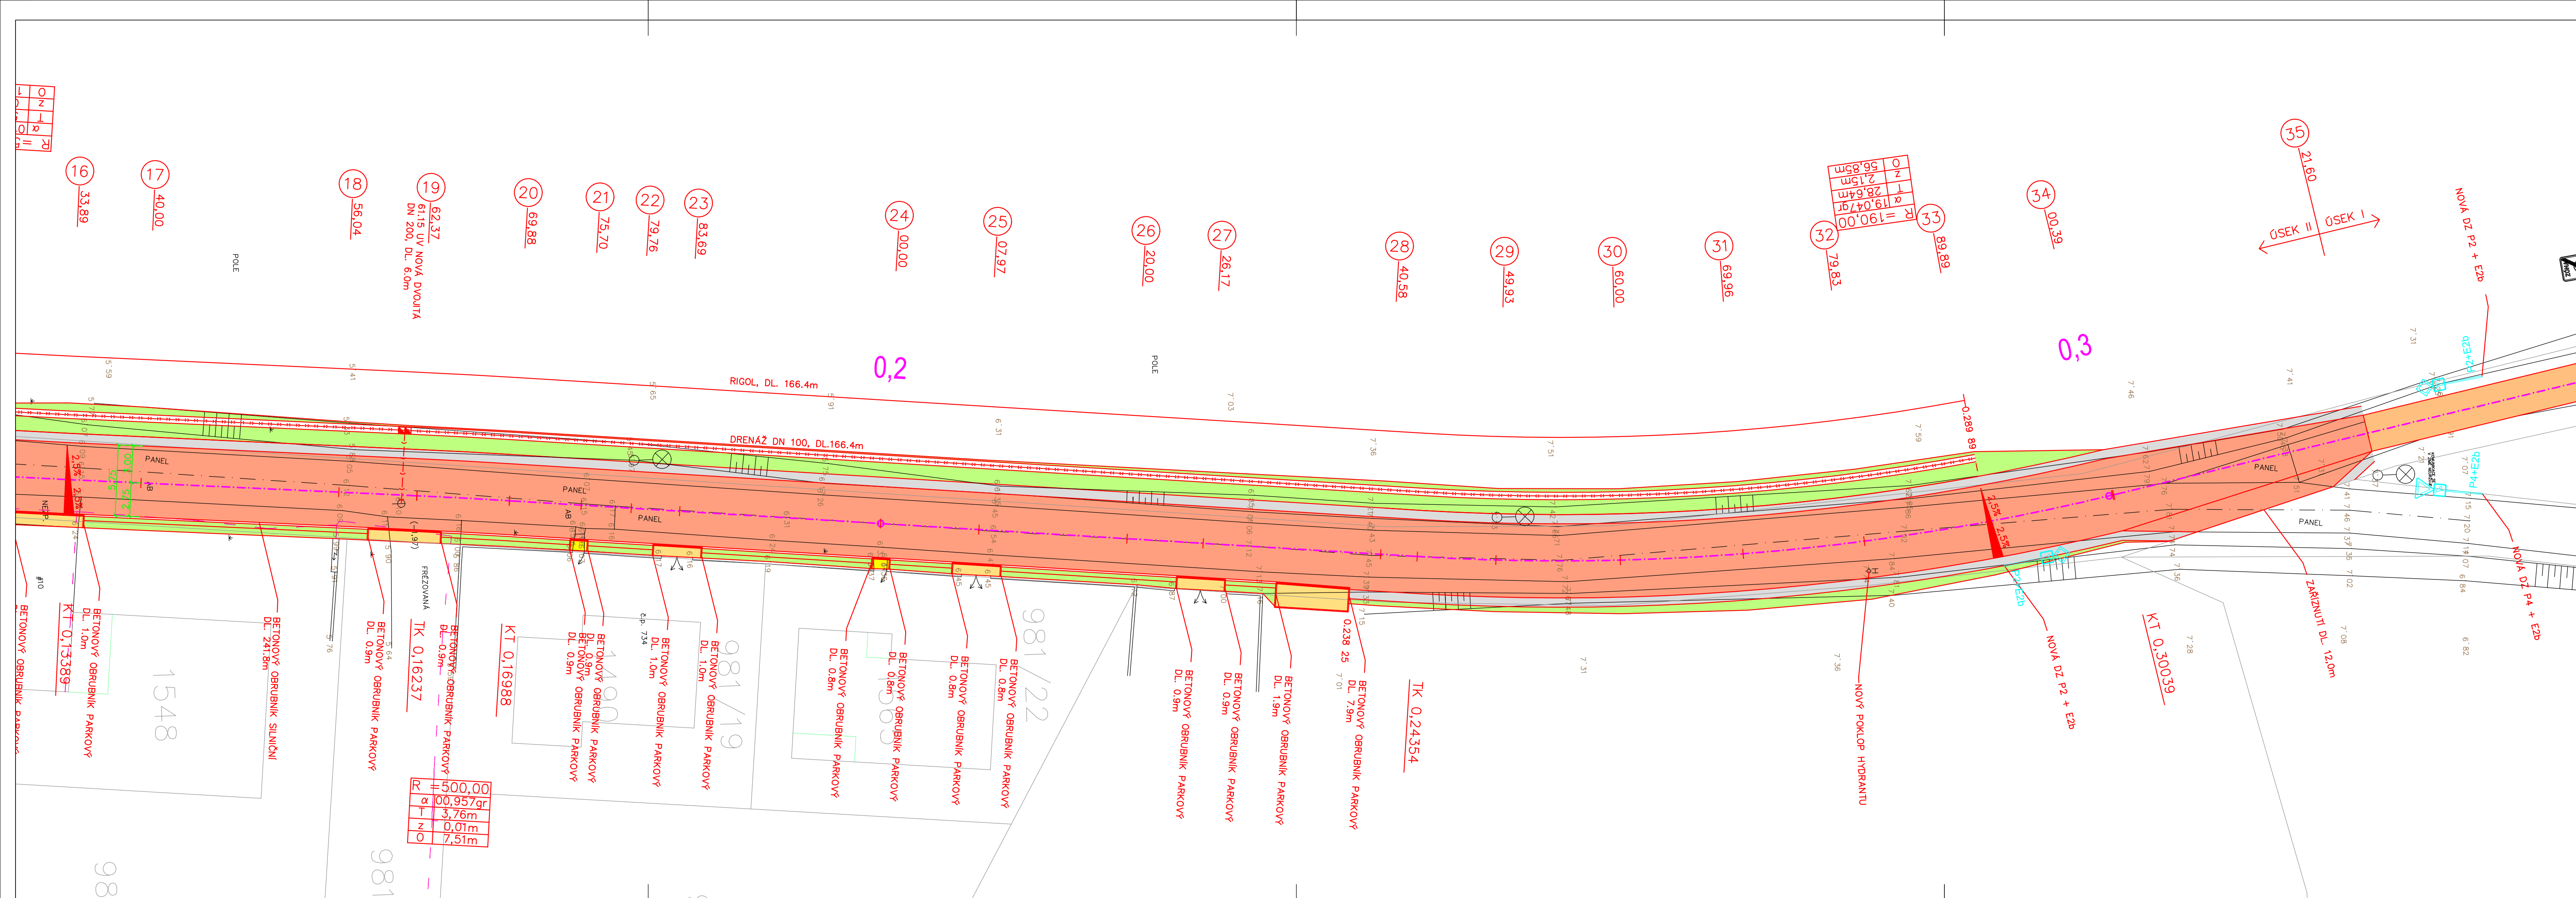

LEGENDA:

- NOVÁ KONSTRUKCE VOZOVKY (1897,56m2)
- POVRCHOVÁ ÚPRAVA VOZOVKY (833,00m2)
- DLÁŽDĚNÉ PLOCHY – POCHŮZNÉ (6,99m2)
- DLÁŽDĚNÉ PLOCHY – POJIZDNÉ (86,84m2)
- TERÉNNÍ ÚPRAVA
- ZPEVNĚNÍ ŠTĚRKODRTI (216,06m2)

NOVÁ ULIČNÍ VPUST

Souřadnicový systém s-JTSK.
Výškový systém Bpv.

Změna	Číslo/rok	Vypracoval

SO 103

HIP :	VP : Josef Šedivý
Projektant : Ing. Karel Drobil	Kontroloval : Josef Šedivý
Zodp. projektant : Ing. Lubomír Hlom	

WAY project s. r. o.	
Jindřichův Hradec, Jarošovská 1126/II	
tel.: 384 321 494, 384 327 505	
email: wayproject@wayproject.cz	

Stavebník : Město Nová Bystřice	Č. zakázky :	614	Paré č.:
Obec : Nová Bystřice	Datum :	01/2014	
Stavba : Rekonstrukce místních komunikací v Nové Bystřici - Hradiště, Skalka, Ovčárna	Formát :	5 A4	
	Měřítko :	1:250	
	Stupeň :	PDPS	
Príloha : Situace stavby km 0,130 - 0,330	Číslo arch. : 05/11	Číslo přílohy : C 3.2.2	