


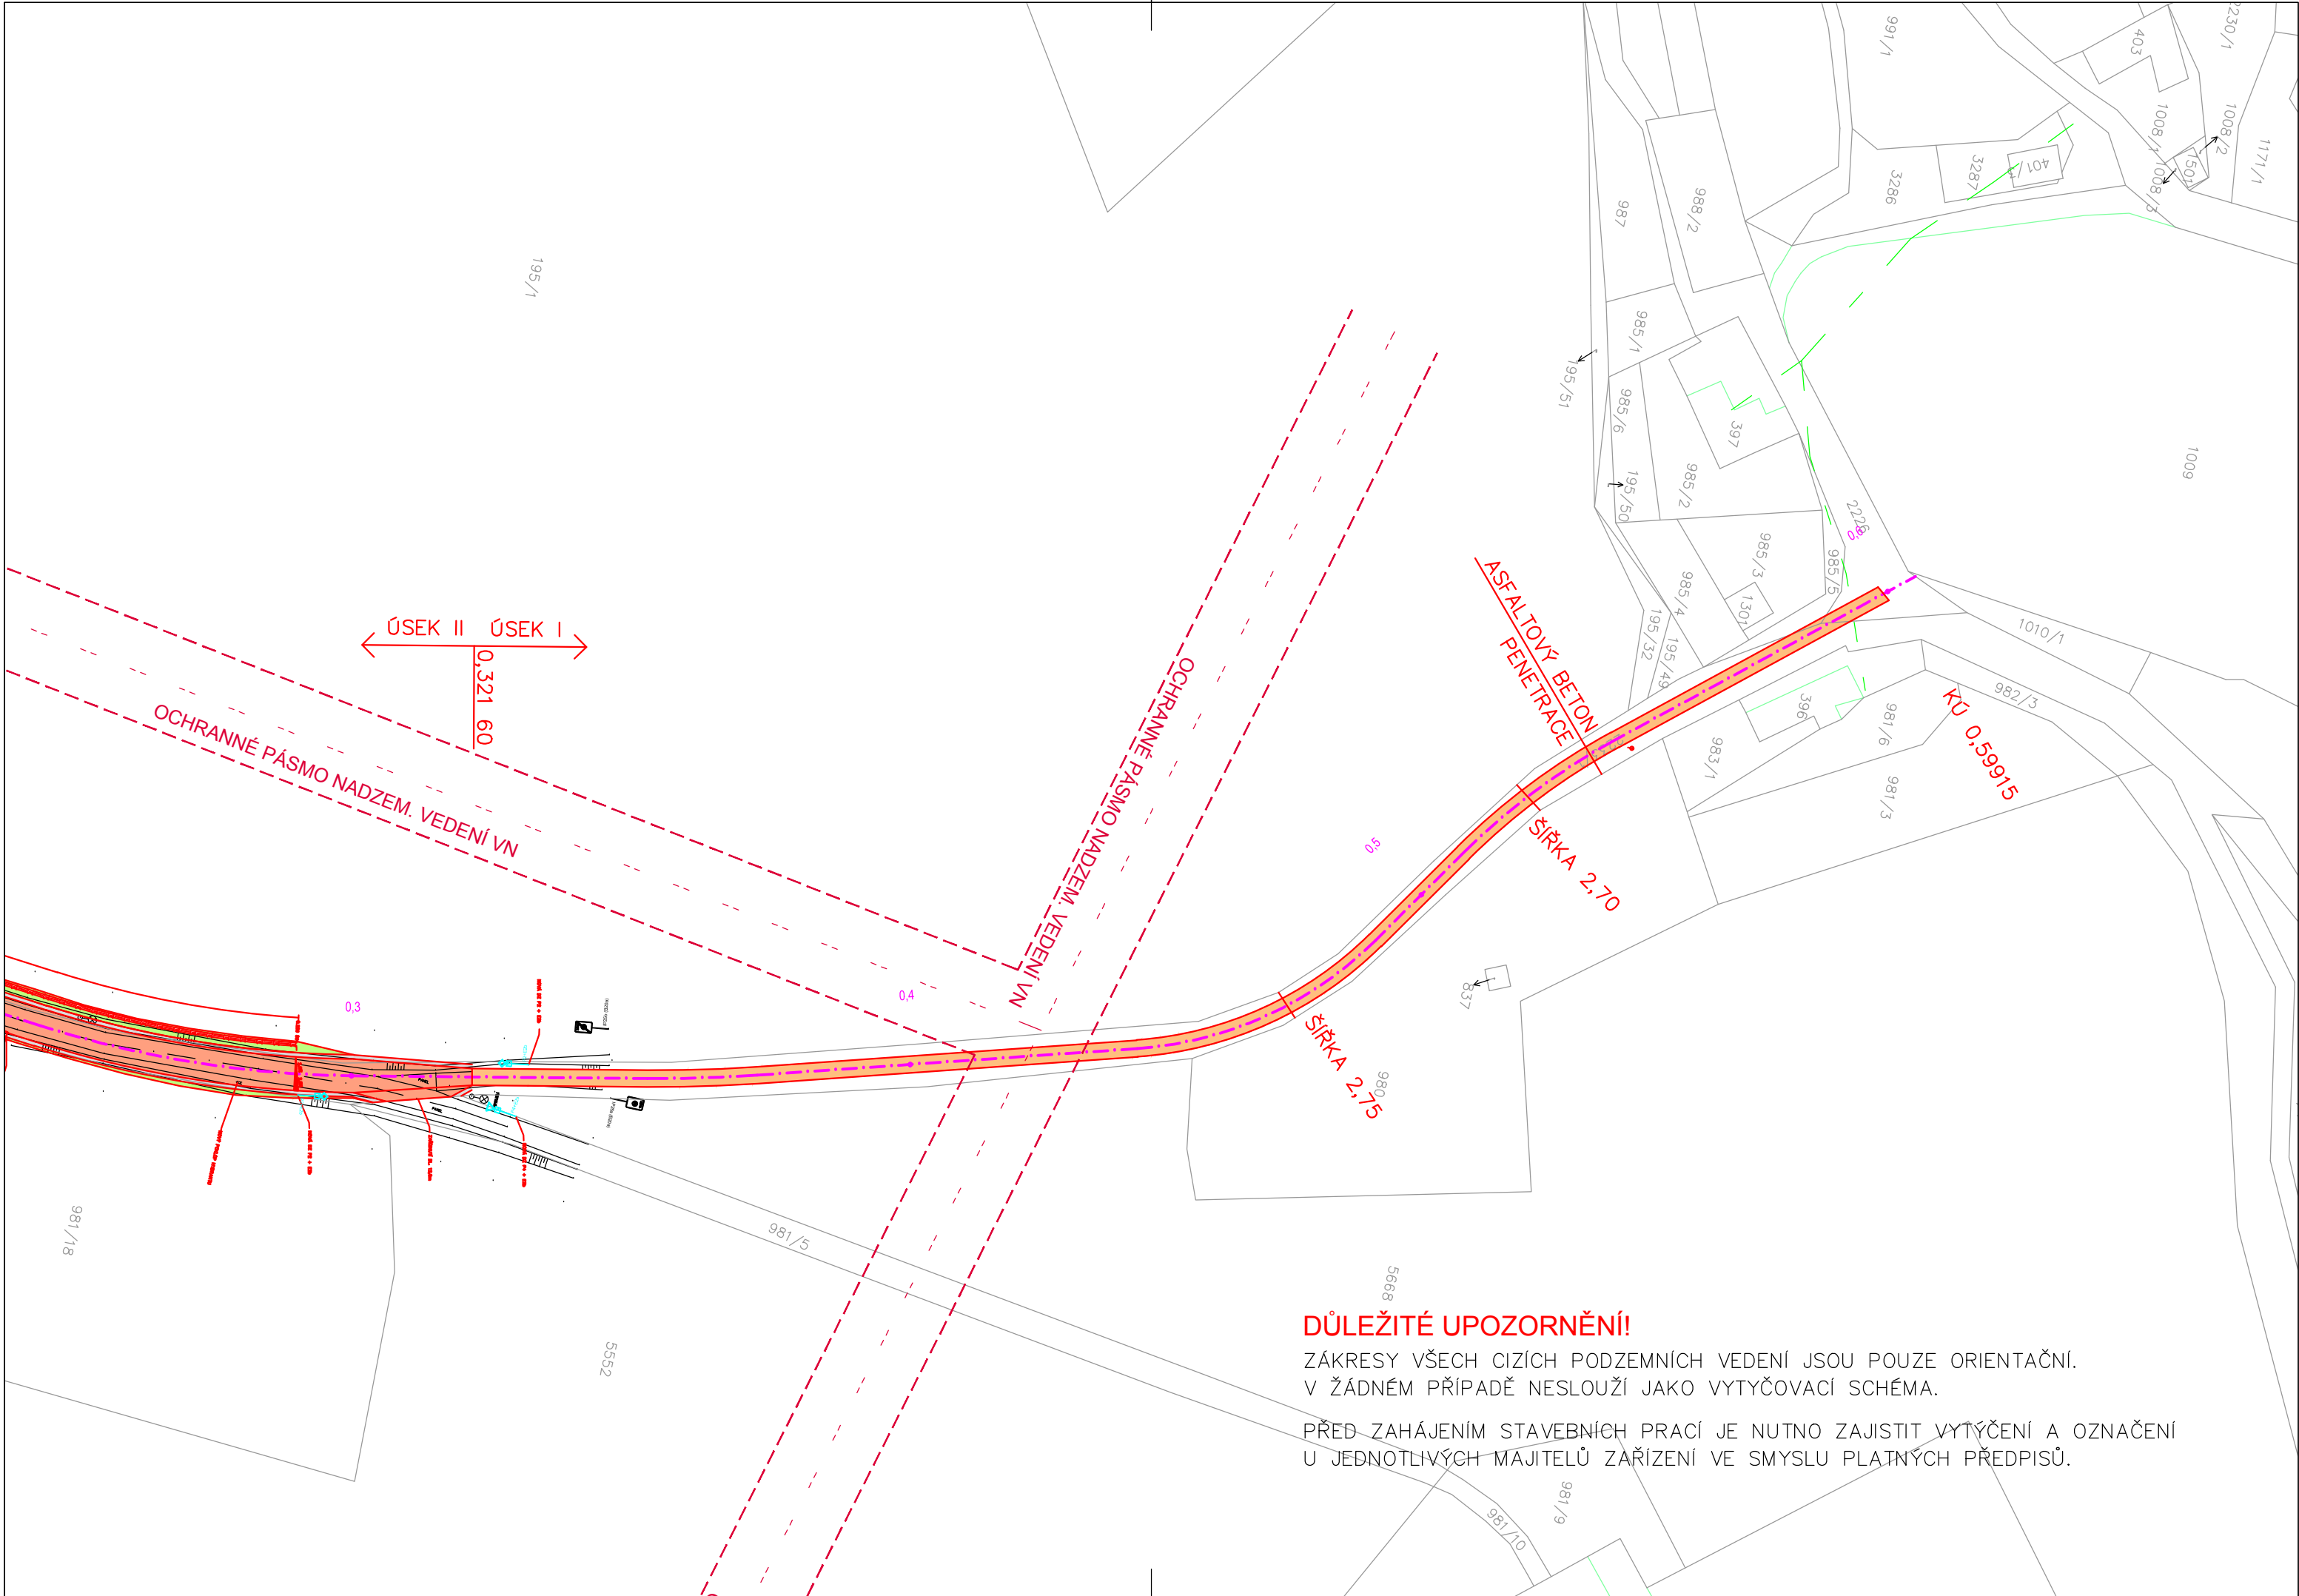

DŮLEŽITÉ UPOZORNĚNÍ!

ZÁKRESY VŠECH CIZÍCH PODZEMNÍCH VEDENÍ JSOU POUZE ORIENTAČNÍ.
V ŽÁDNÉM PŘÍPADĚ NESLOUŽÍ JAKO VYTÝČOVACÍ SCHÉMA.
PŘED ZAHÁJENÍM STAVEBNÍCH PRACÍ JE NUTNO ZAJISTIT VYTÝČENÍ A OZNAČENÍ
U JEDNOTLIVÝCH MAJITELŮ ZAŘÍZENÍ VE SMYSLU PLATNÝCH PŘEDPISŮ.

LEGENDA:

- NOVÁ KONSTRUKCE VOZOVKY (1897,56m2)
- POVRCHOVÁ ÚPRAVA VOZOVKY (833,00m2)
- DLÁŽDĚNÉ PLOCHY – POCHŮZNÉ (6,99m2)
- DLÁŽDĚNÉ PLOCHY – POJÍZDNÉ (86,84m2)
- TERÉNNÍ ÚPRAVA
- ZPEVNĚNÍ ŠTĚRKODRTÍ (216,06m2)

LEGENDA STÁVAJÍCÍCH SÍTÍ:

- NADZEMNÍ VEDENÍ VN VE SPRÁVĚ E–ON ČR, s.r.o., Č. BUDĚJOVICE
- NADZEMNÍ VEDENÍ VN – OCHRANNÉ PÁSMO
- PODZEMNÍ VEDENÍ NN VE SPRÁVĚ E–ON ČR, s.r.o., Č. BUDĚJOVICE

Změna	Číslo/rok	Vypracoval

Souřadnicový systém s-JTSK.
Výškový systém Bpv.

SO 103

HIP :	VP : Josef Šedivý	WAY project s. r. o. Jindřichův Hradec, Jarošovská 1126/II tel.: 384 321 494, 384 327 505 email: wayproject@wayproject.cz		
Projektant : Ing. Karel Drobil	Kontroloval : Josef Šedivý	Zodp. projektant : Ing. Lubomír Hlom		
Stavebník : Město Nová Bystřice		Č. zakázky :	614	Paré č.:
Obec : Nová Bystřice		Datum :	01/2014	
Stavba : Rekonstrukce místních komunikací v Nové Bystřici - Hradiště, Skalka, Ovčárna		Formát :	3 A4	
		Měřítko :	1:1000	
		Stupeň :	PDPS	
Příloha :		Číslo arch. :	Číslo přílohy :	
Situace stavby km 0,330 - 0,605		05/11	C 3.2.3	