


LEGENDA INŽ. SÍTÍ

- plynovod
- - - vedení E-ON
- - - vodovod
- - - kanalizace
- telecom

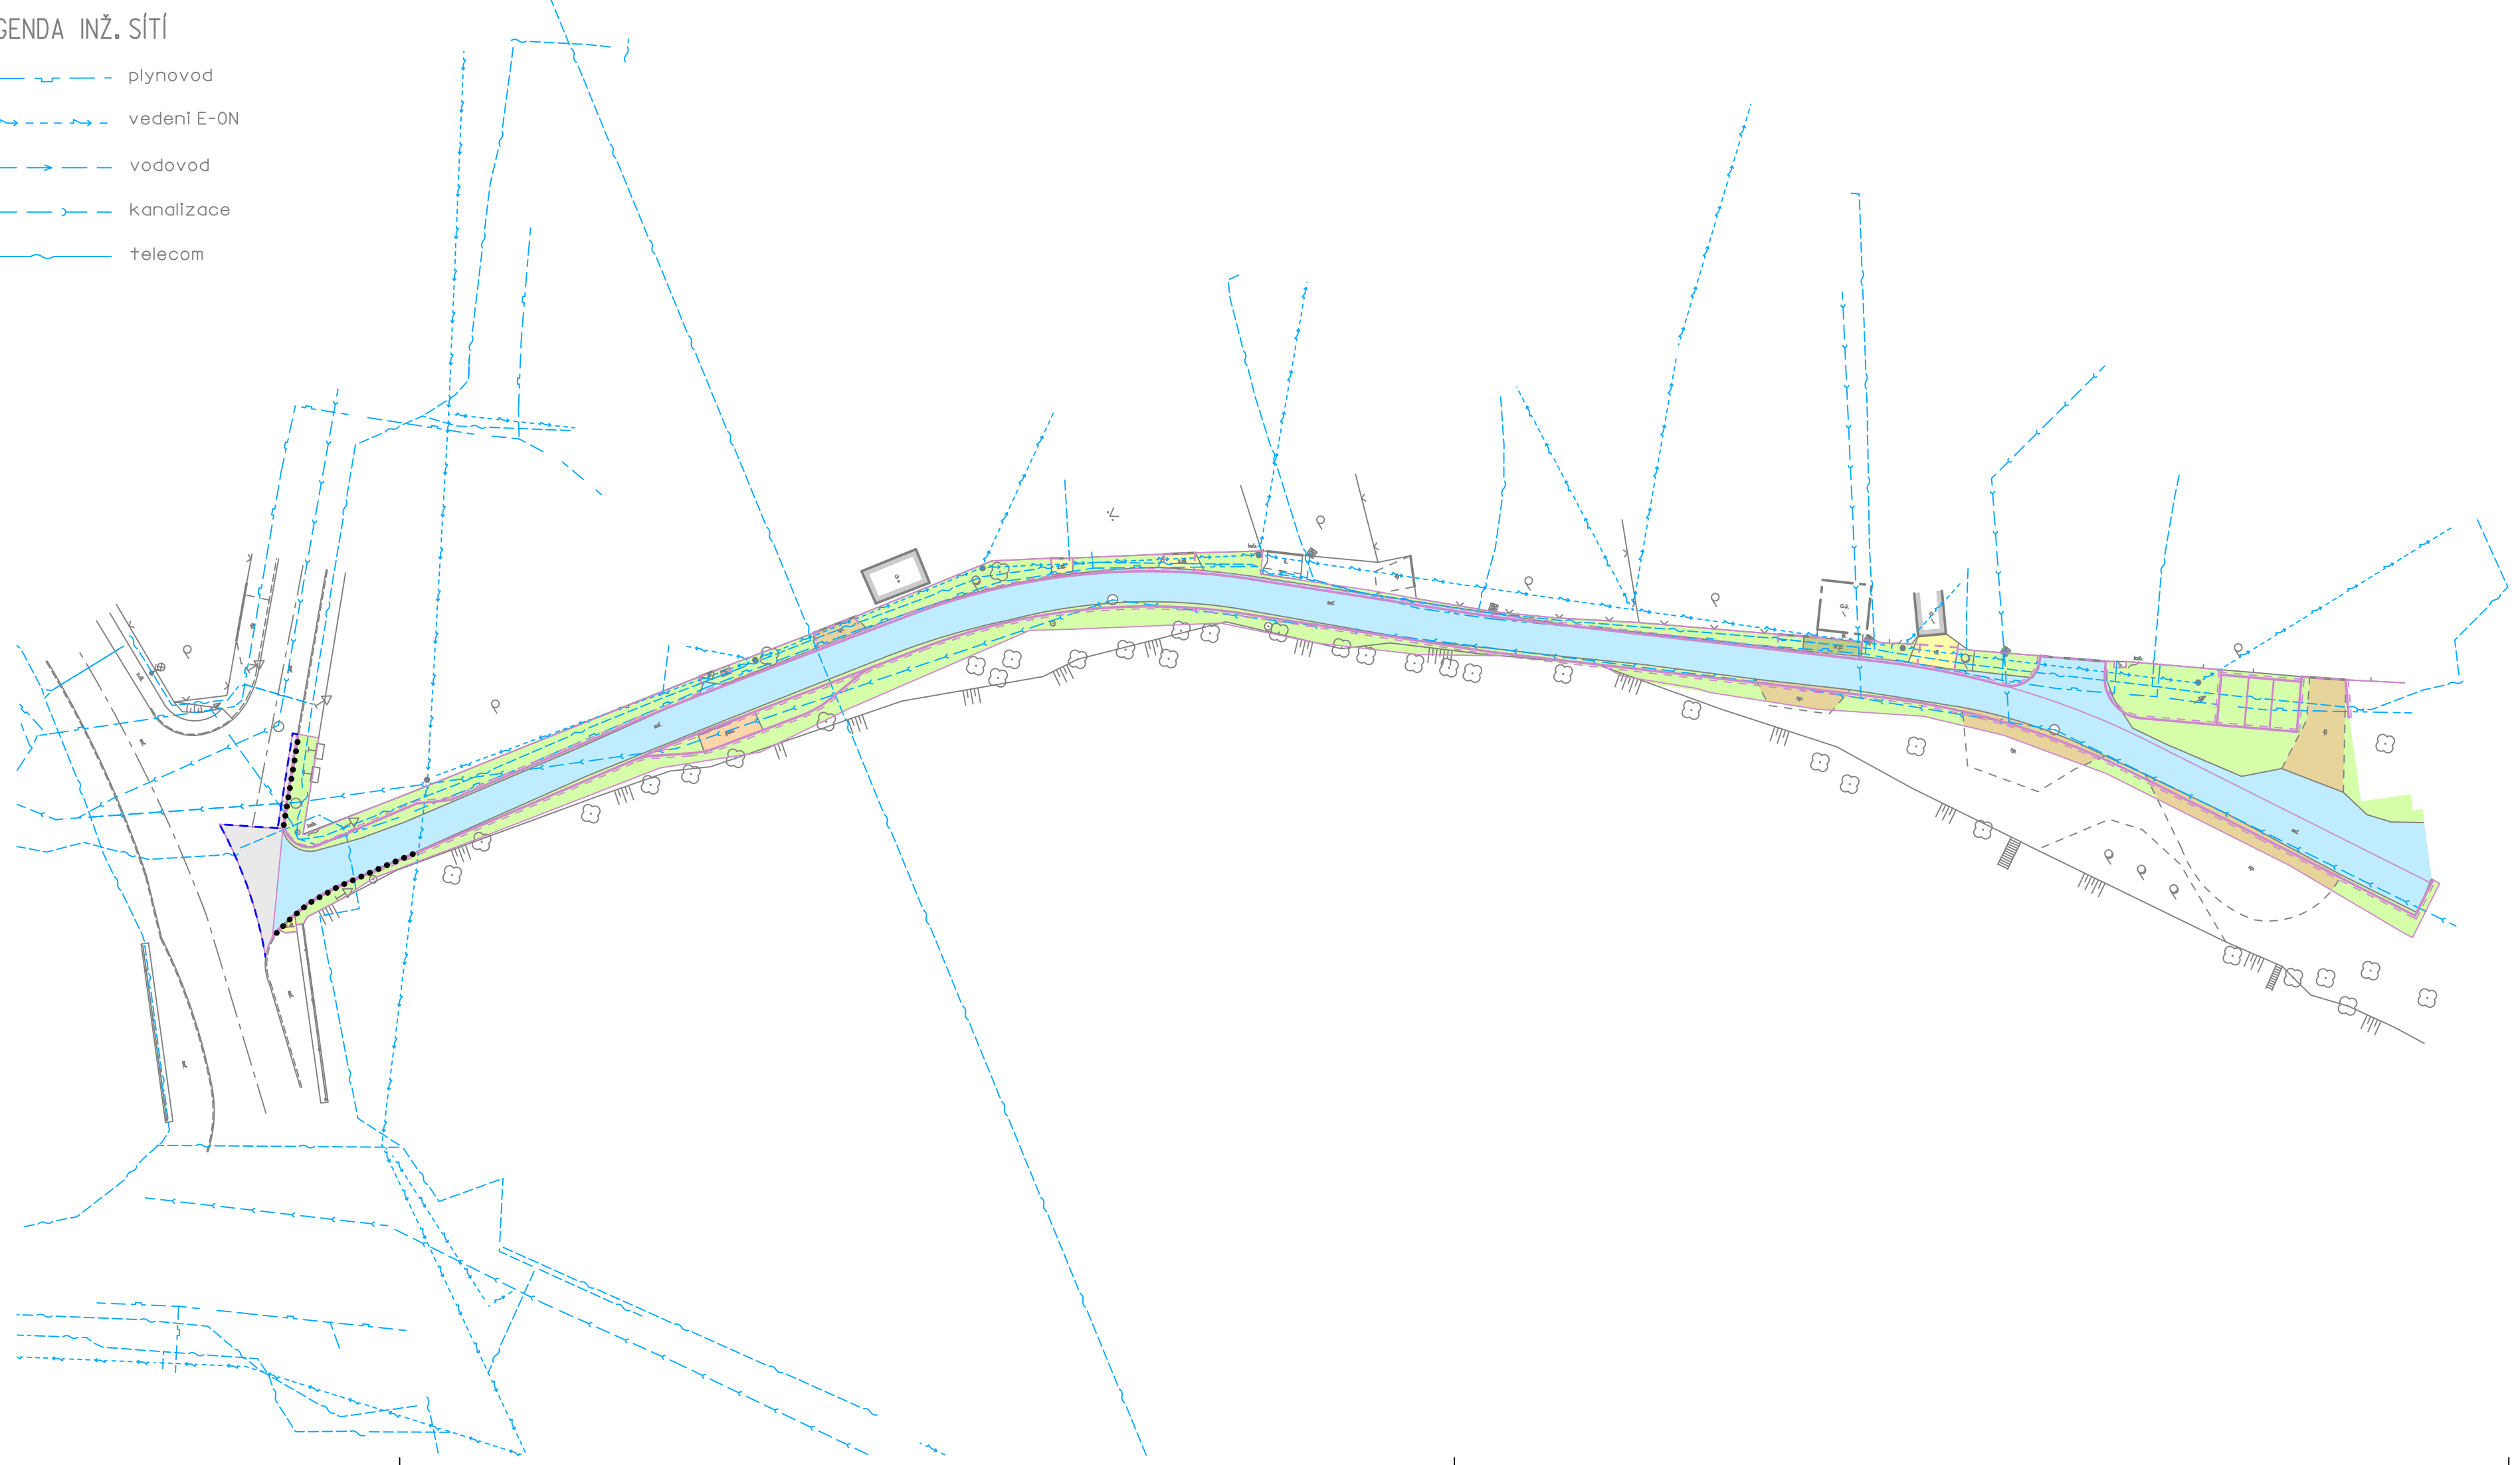

LEGENDA :

- STÁVAJÍCÍ BUDOVY
- FRÉZOVÁNÍ ASFALTU TL. 40mm
- VYBOURÁNÍ ASFALTU TL. 150mm
- VYBOURÁNÍ BETONU TL. 100mm
- VYTĚŽENÍ ZAHLINĚNÉ ŠTĚRKODRTĚ TL. 150mm
- ROZEBRÁNÍ BETONOVÉ DLAŽBY
- ROZEBRÁNÍ VEGETAČNÍCH TVÁRNIC
- VYTRHÁNÍ SILNIČNÍCH PANELŮ
- ODHUMUSOVÁNÍ TL. 150mm
- VYTRHÁNÍ SILNIČNÍHO OBRUBNÍKU BO 15/25
- ZAŘEZÁNÍ STYČNÉ SPÁRY ASFALTU

|                                                                 |                       |                                                                                                 |          |           |
|-----------------------------------------------------------------|-----------------------|-------------------------------------------------------------------------------------------------|----------|-----------|
| NAVRHOVAL                                                       | VYPRACOVAL            | <div>Zdeněk Vladyka</div> <div>Na Honech I, 5540, 760 05 - Zlín</div> <div>IČO - 76532232</div> |          |           |
| ZDENĚK VLADYKA                                                  | ZDENĚK VLADYKA        |                                                                                                 |          |           |
| <i>Zdeněk Vladyka</i>                                           | <i>Zdeněk Vladyka</i> |                                                                                                 |          |           |
| INVESTOR Obec Víkřovice, Petrovská 168, 788 13 Víkřovice        |                       | FORMÁT: 3,5 A4 ÚČEL: DUR+DSP+DPS                                                                |          |           |
| STAVBA VIKÝŘOVICE, REKONSTRUKCE MÍSTNÍ KOMUNIKACE UL. KE SPLAVU |                       | DATUM: 02/2016 ZAK.ČÍSLO: ZV 02-2016                                                            |          |           |
| OBJEKT SO - 101 REKONSTRUKCE MÍSTNÍ KOMUNIKACE                  |                       | PROFESE: IO KOMUNIKACE                                                                          |          |           |
| OBSAH SITUACE PŘÍPRAVY ÚZEMÍ                                    |                       | MĚŘ.: 1:500                                                                                     | Č.V.: 03 | Č.REVIZE: |

