



SITUACE ŠIRŠÍCH VZTAHŮ, ZÁKRES DO FOTOMAPY

ZÁKRES DO FOTOMAPY 1:1000

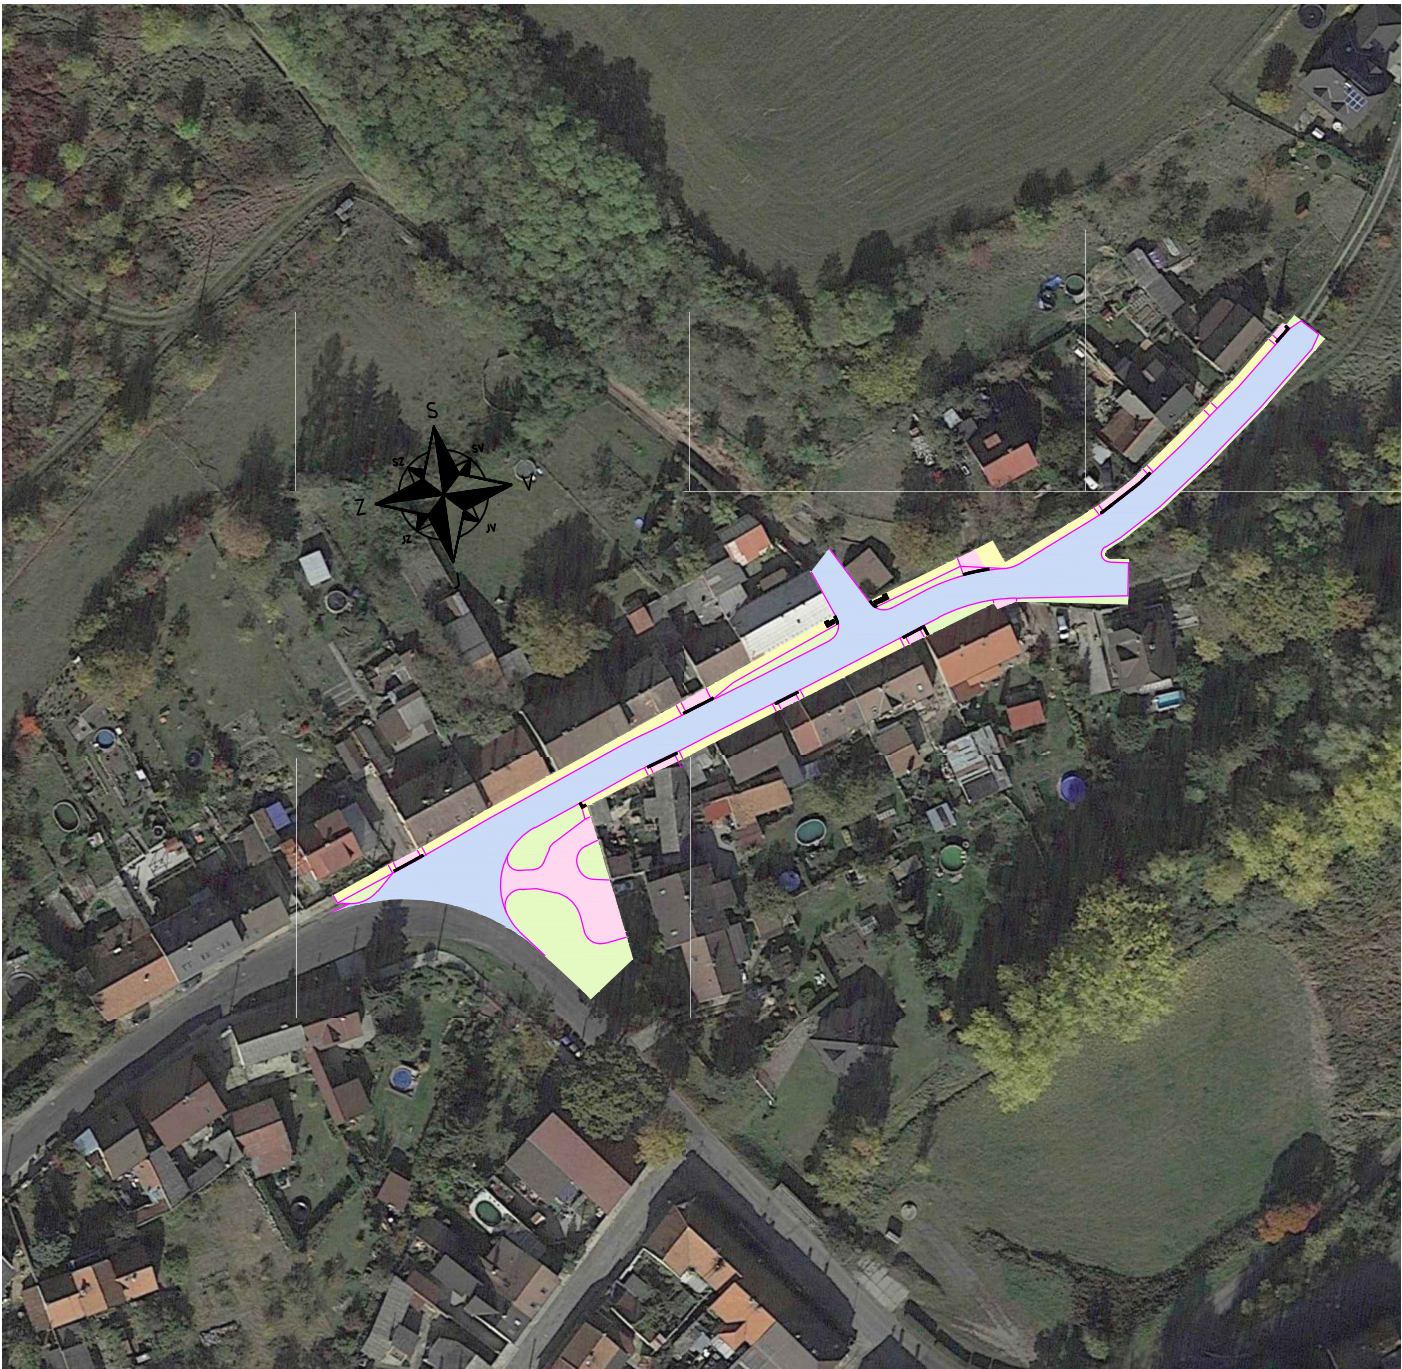

SITUACE ŠIRŠÍCH VZTAHŮ


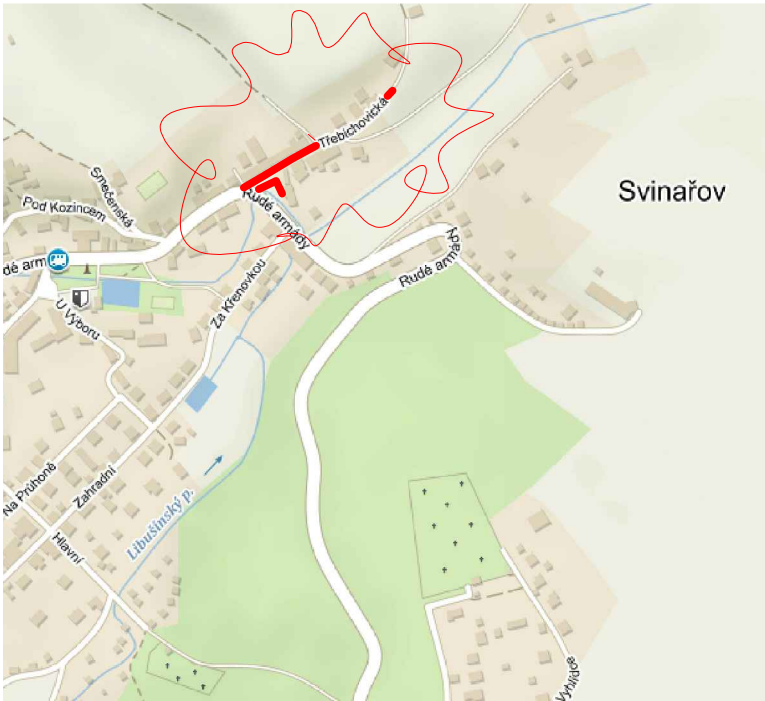


LEGENDA PLOCH:

- OPRAVOVANÉ CHODNÍKY
- STÁVAJÍCÍ CHODNÍKY / VJEZDY
- OPRAVA VJEZDŮ
- OPRAVA KOMUNIKACE
- STÁVAJÍCÍ VOZOVKA
- UPRAVOVANÁ ZELENĚ

STAVEBNÍ ČÁST KOORDINACE		KAREL PAROLEK Lohenická 214, 190 17 Praha 9, tel/fax:286 850 739, mobil:603182961, e-mail: s-f@volny.cz		S+F	
HL. PROJEKTANT: Karel Parolek		PROJEKT. SPECIALISTA: Ing. Eva Svobodová		KRESLIL: Karel Parolek	
STAVBA: KOMUNIKACE A CHODNÍKY SVINAŘOV ULICE TŘEBICHOVICKÁ		STUPEŇ: DSP		MĚŘITKO: 1:1000	
		DATUM: 11/2020		Č. ZAKÁZKY: 51-19	
INVESTOR: OBEC SVINAŘOV U VÝBORU 116, SVINAŘOV, 273 05 SMEČNO		ODDÍL: C		Č. VÝKRESU: 1	
OBSAH: SITUACE ŠIRŠÍCH VZTAHŮ, ZÁKRES DO FOTOMAPY					

KATASTRÁLNÍ SITUAČNÍ VÝKRES 1:500

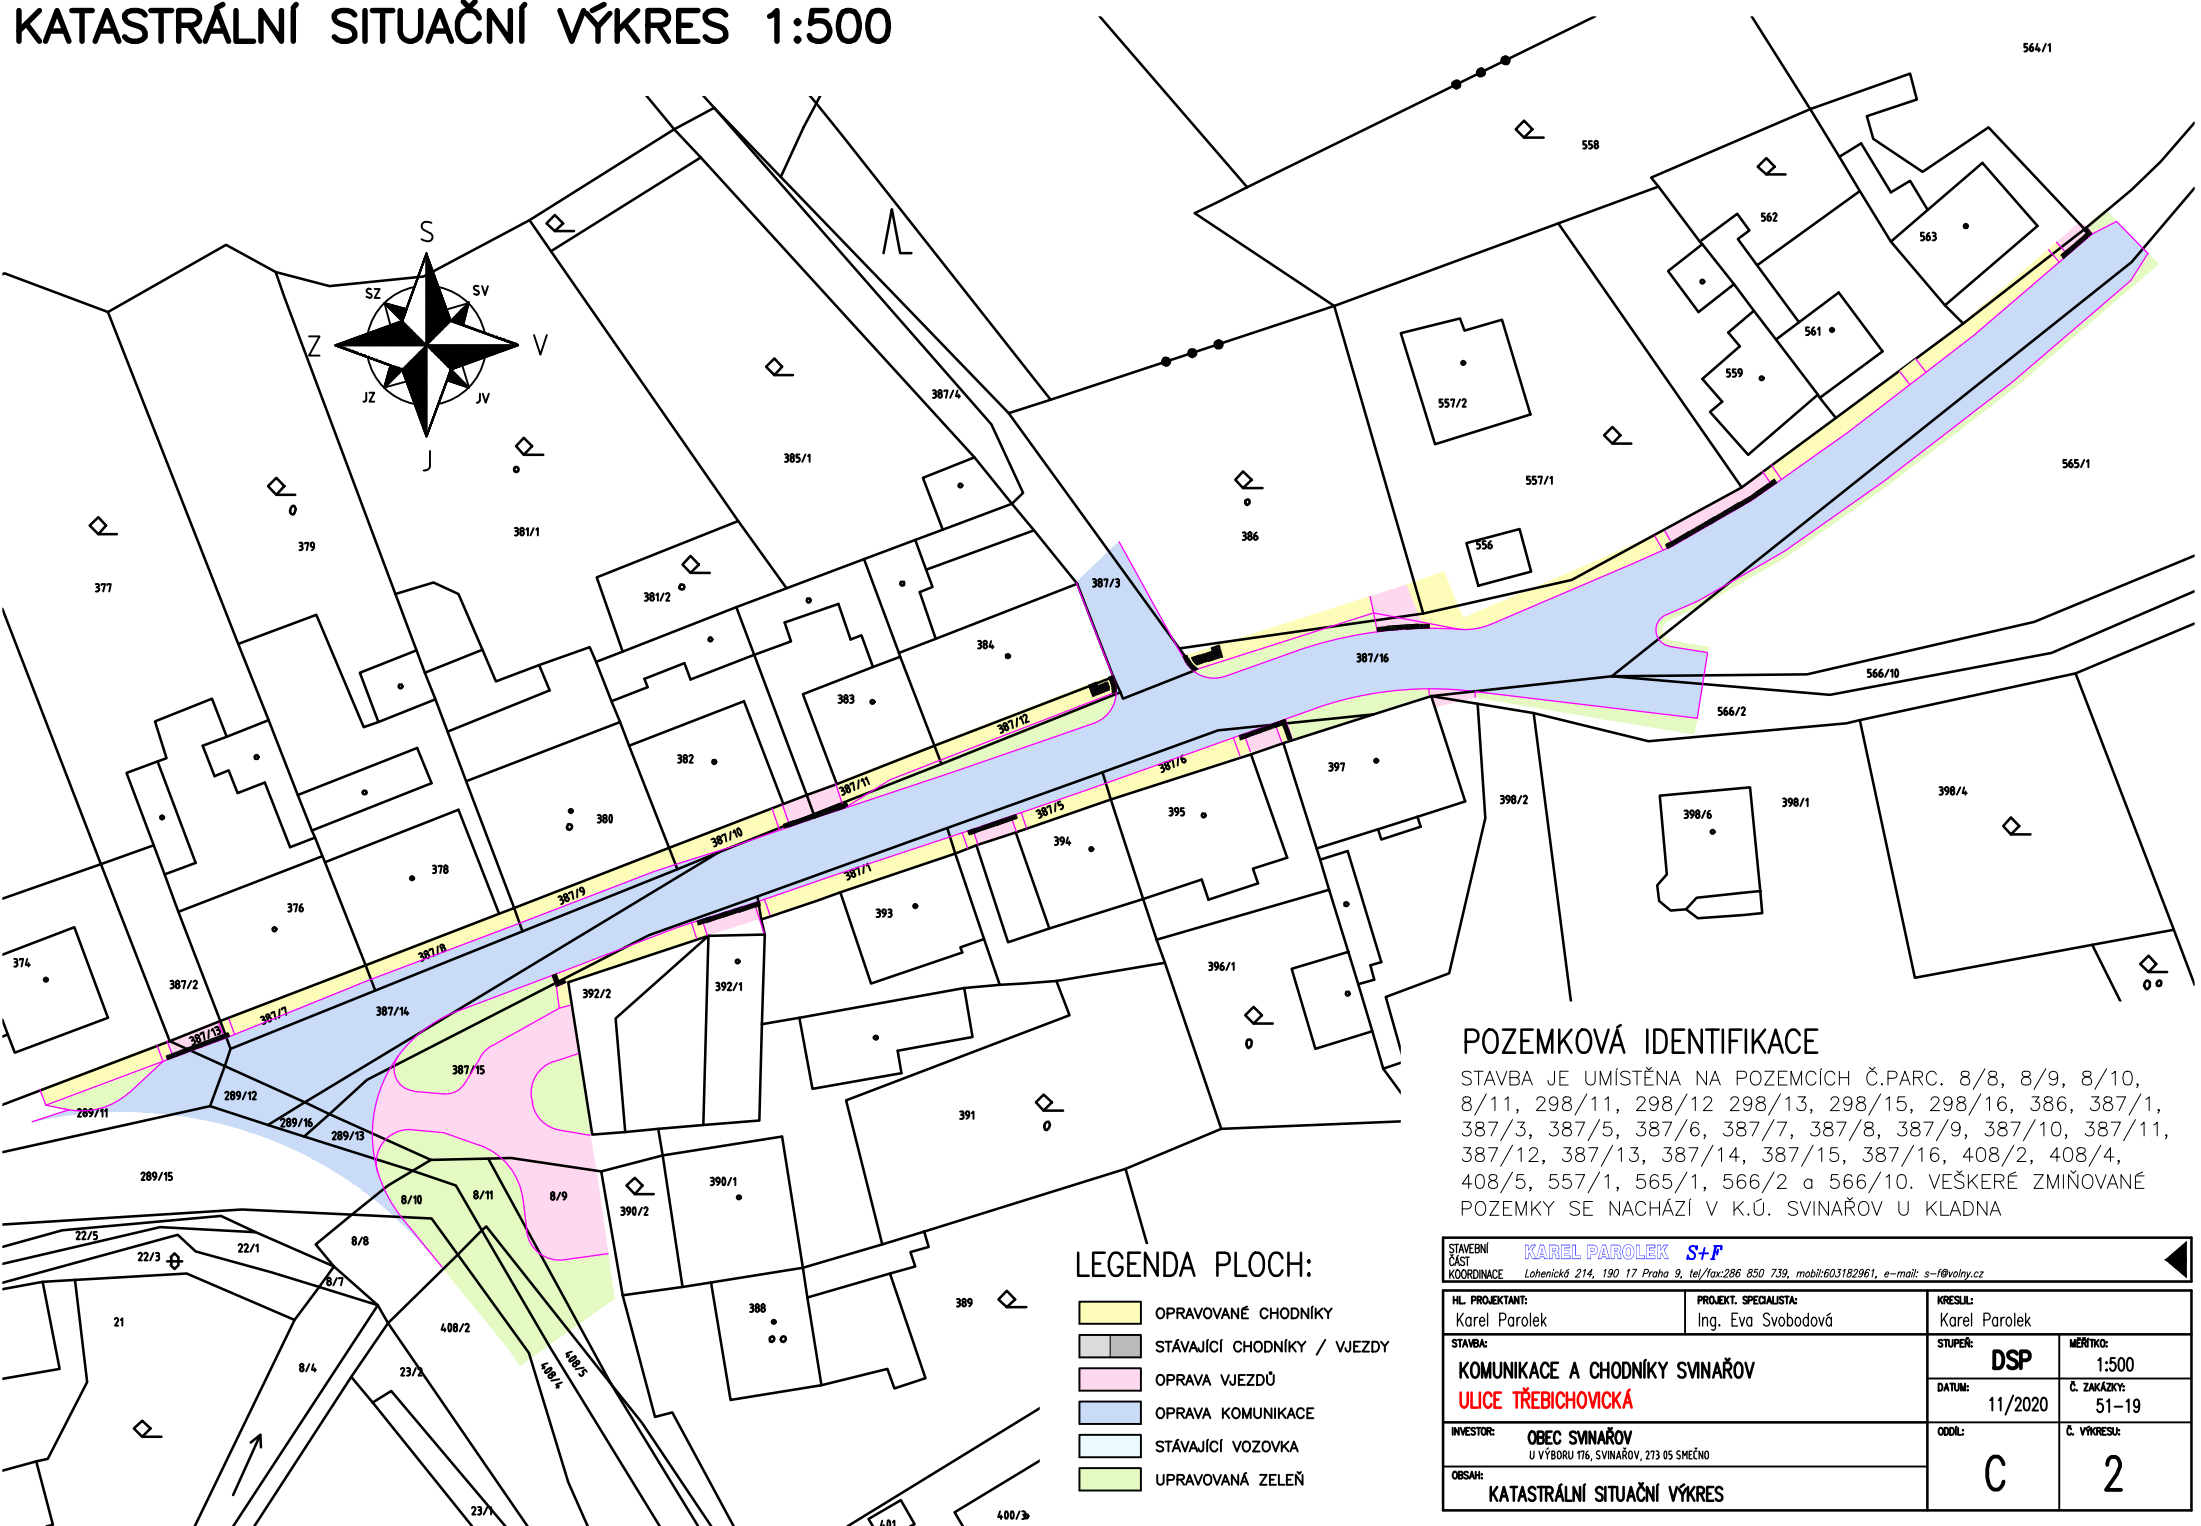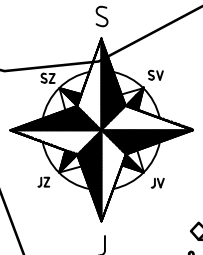

POZEMKOVÁ IDENTIFIKACE






STAVBA JE UMÍSTĚNA NA POZEMCÍCH Č.PARC. 8/8, 8/9, 8/10, 8/11, 298/11, 298/12, 298/13, 298/15, 298/16, 386, 387/1, 387/3, 387/5, 387/6, 387/7, 387/8, 387/9, 387/10, 387/11, 387/12, 387/13, 387/14, 387/15, 387/16, 408/2, 408/4, 408/5, 557/1, 565/1, 566/2 a 566/10. VEŠKERÉ ZMIŇOVANÉ POZEMKY SE NACHÁZÍ V K.Ú. SVINAŘOV U Kladna

LEGENDA PLOCH:

- OPRAVOVANÉ CHODNÍKY
- STÁVAJÍCÍ CHODNÍKY / VJEZDY
- OPRAVA VJEZDŮ
- OPRAVA KOMUNIKACE
- STÁVAJÍCÍ VOZOVKA
- UPRAVOVANÁ ZELEŇ

STAVEBNÍ ČÁST KOORDINACE		KAREL PAROLEK S+P Lohenická 214, 190 17 Praha 9, tel/fax:286 850 739, mobil:603182961, e-mail: s-1@volny.cz	
HL. PROJEKTANT:	Karel Parolek	PROJEKT. SPECIALISTA:	Ing. Eva Svobodová
STAVBA:	KOMUNIKACE A CHODNÍKY SVINAŘOV ULICE TŘEBICHOVICKÁ		KRESLIL:
INVESTOR:	OBEC SVINAŘOV U VÝBORU 116, SVINAŘOV, 273 05 SMEČNO		STUPEŇ:
OBSAH:	KATASTRÁLNÍ SITUAČNÍ VÝKRES		MĚŘITKO:
		11/2020	Č. ZAKÁZKY:
		ODDÍL:	51-19
		C	Č. VÝKRESU:
			2

SITUACE POZEMNÍ KOMUNIKACE 1:200

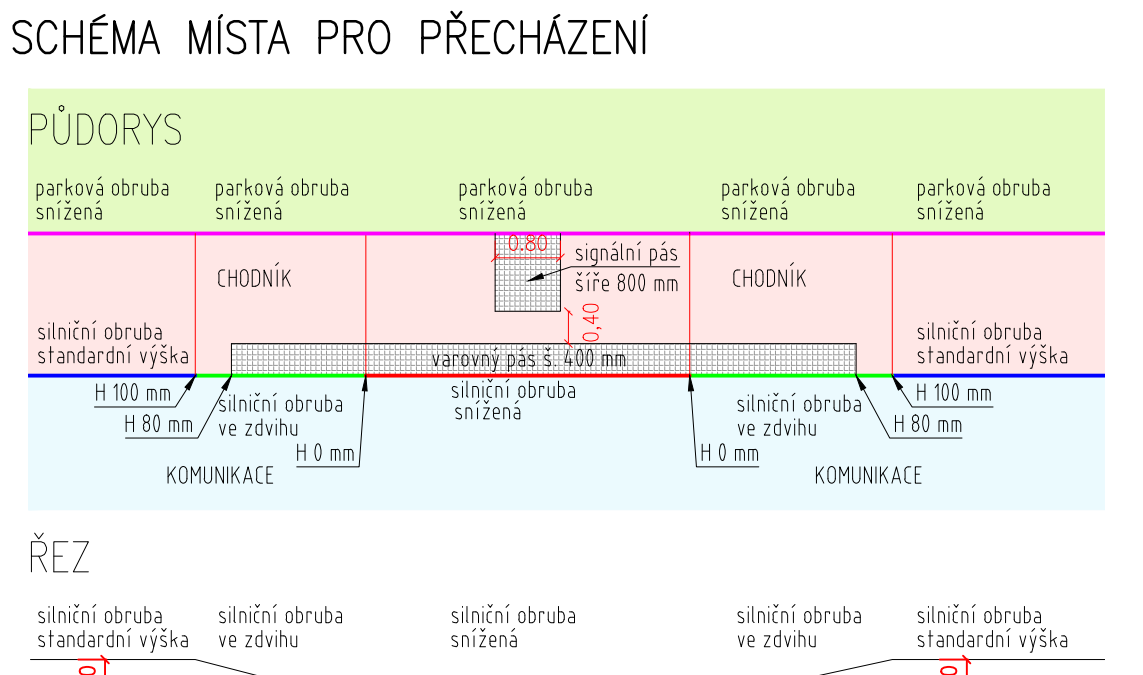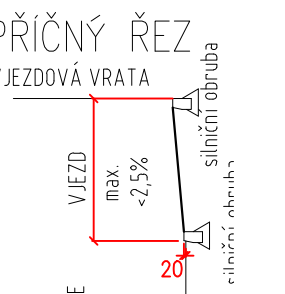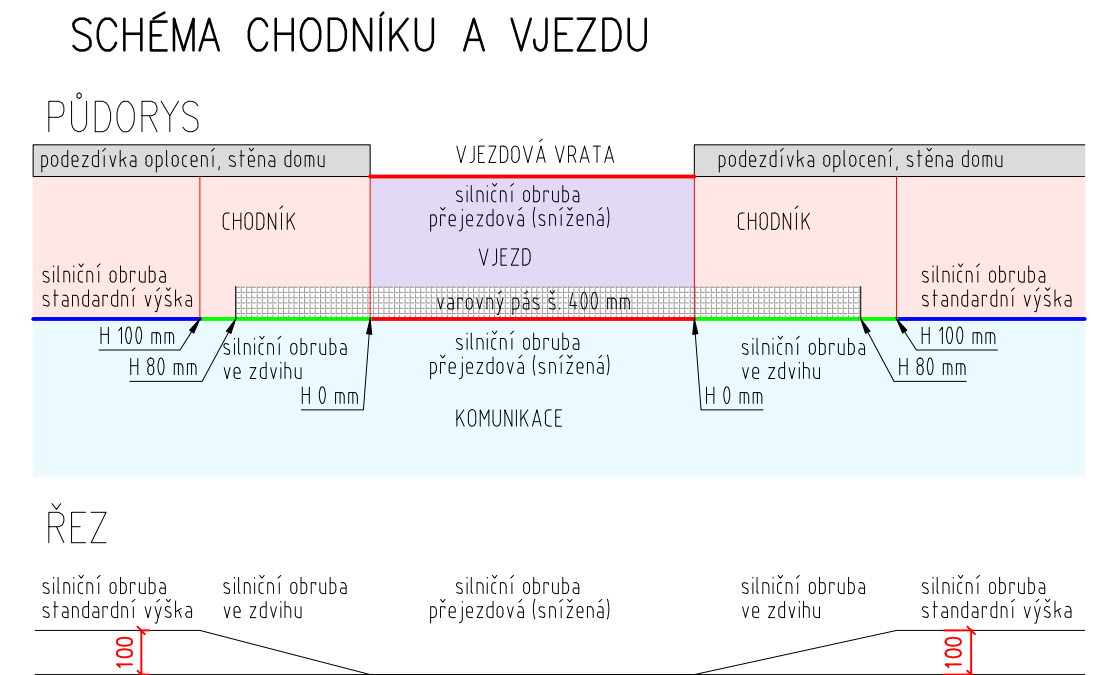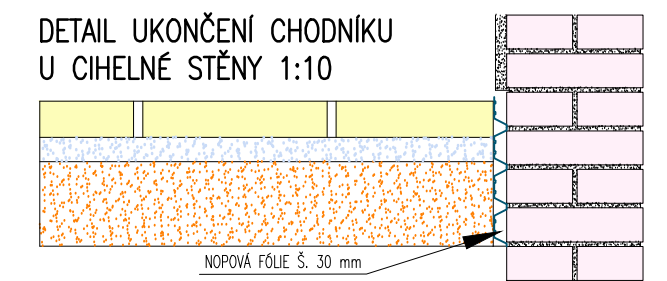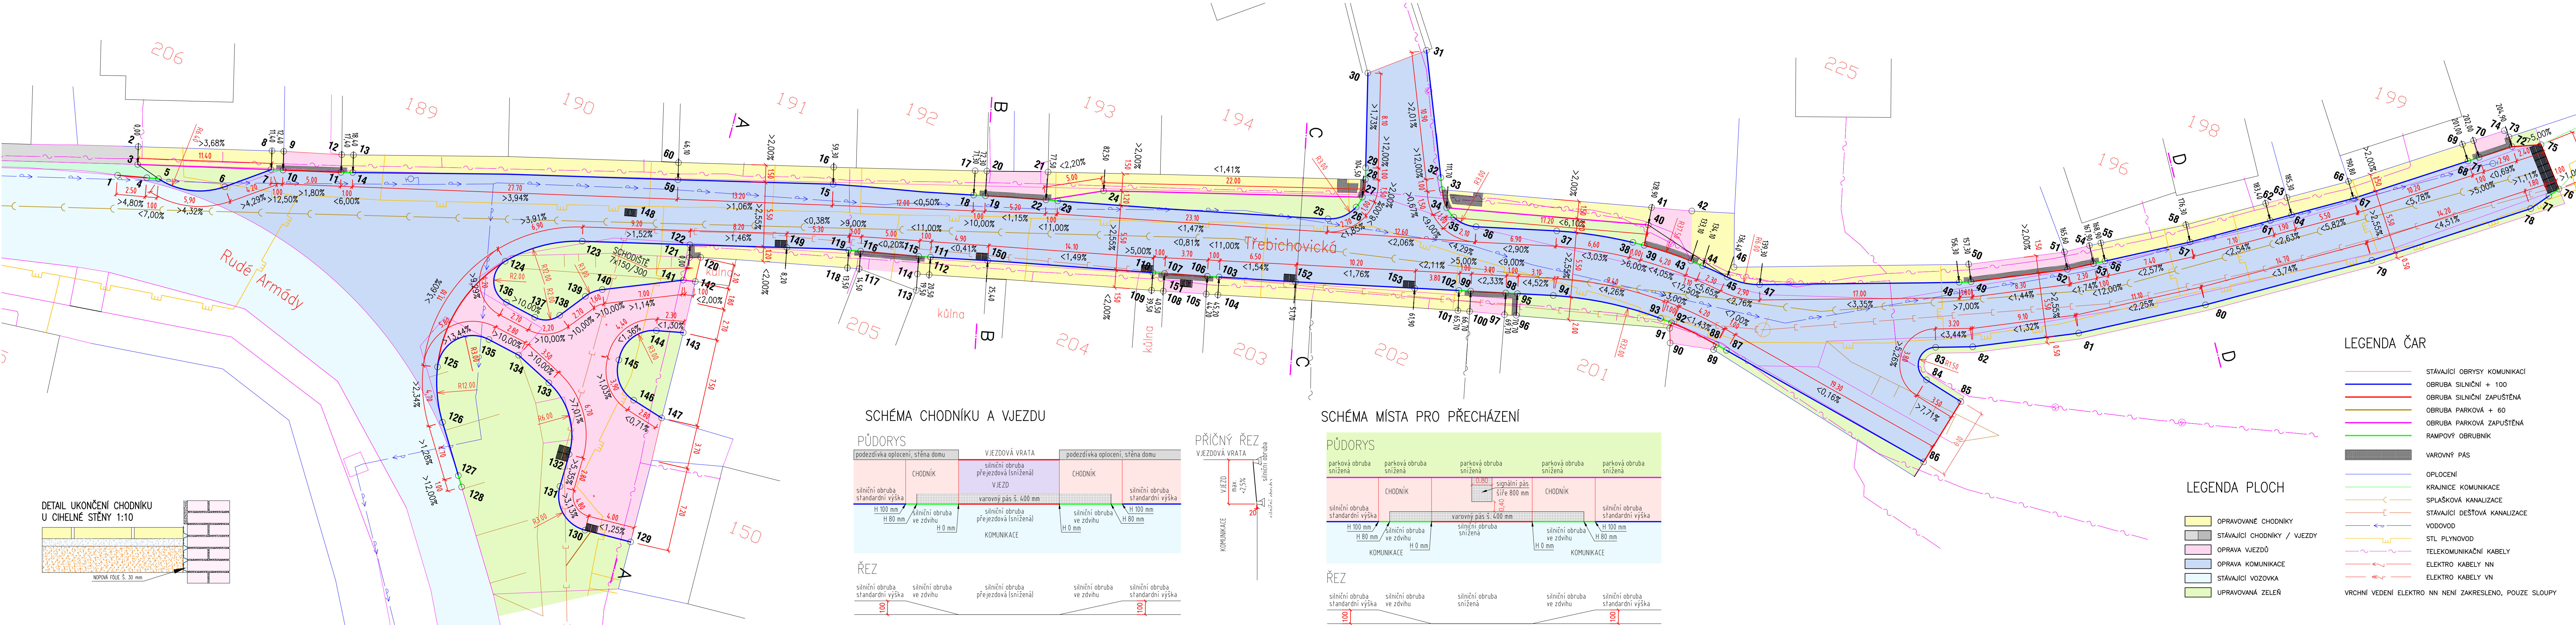


SKLADBY KOMUNIKACÍ V KOLONII


OPRAVA POVRCHU KOMUNIKACE 1395,76m²




VJEZDY 253,93 m²

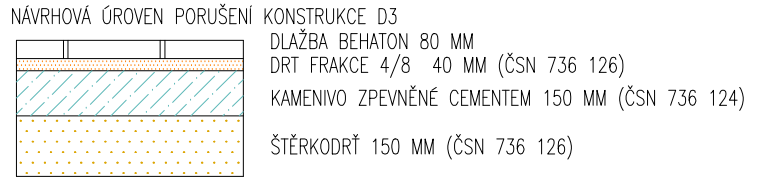


CHODNÍKY 349,69 m²

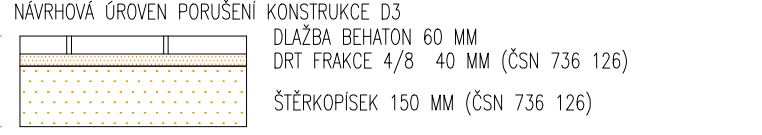

SILNIČNÍ OBRUBNÍK MONO II. 527,5 m

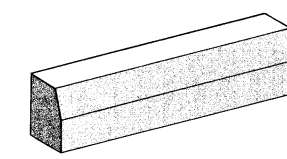

PARKOVÝ OBRUBNÍK LIMITA 63,0 m

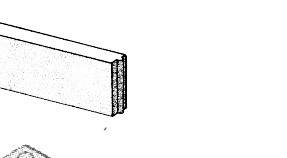

DLAŽBA BEST NAVIGA 23,68 m²




ÚPRAVA ZELENÝCH PLOCH 464,0 m²

ÚPRAVA SILNIČNÍ DEŠŤOVÉ VPUSTI 8ks

SILNIČNÍ DEŠŤOVÁ VPUST 1 ks

PŘIPOJENÍ VPUSTI KG150 5 m

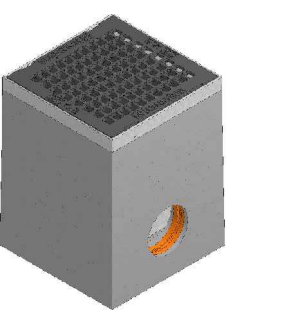

LEGENDA ČAR

- STÁVAJÍCÍ OBRYSY KOMUNIKACÍ
- OBRAUBA SILNIČNÍ + 100
- OBRAUBA SILNIČNÍ ZAPUŠTĚNÁ
- OBRAUBA PARKOVÁ + 60
- OBRAUBA PARKOVÁ ZAPUŠTĚNÁ
- RAMPOVÝ OBRUBNÍK
- VAROVNÝ PÁS
- OPLOČENÍ
- KRAJNICE KOMUNIKACE
- SPLAŠKOVÁ KANALIZACE
- STÁVAJÍCÍ DEŠŤOVÁ KANALIZACE
- VODOVOD
- STL PLYNOVOD
- TELEKOMUNIKAČNÍ KABELY
- ELEKTRO KABELY NN
- ELEKTRO KABELY VN

VRCHNÍ VEDENÍ ELEKTRO NN NENÍ ZAKRESLENO, POUZE SLOUPY

LEGENDA PLOCH

- OPRAVOVANÉ CHODNÍKY
- STÁVAJÍCÍ CHODNÍKY / VJEZDY
- OPRAVA VJEZDŮ
- OPRAVA KOMUNIKACE
- STÁVAJÍCÍ VOZOVKA
- UPRAVOVANÁ ZELENĚ

STAVĚNÍ ČÍSLO KOORDINACE		KAREL PAROLEK S+P Lahotnická 214, 190 17 Praha 9, tel/fax:286 850 739, mobil:603182961, e-mail: s+@volny.cz	
HL. PROJEKTANT: Karel Parolek	PROJEKT. SPECIALISTA: Ing. Eva Svobodová	KRESLIL: Karel Parolek	STUPĚŇ: DSP
STAVBA: KOMUNIKACE A CHODNÍKY SVINAŘOV ULICE TŘEBICHOVČKA	DATUM: 11/2020	Č. ZÁKAZNÍK: 51-19	Č. VÝKRESU: 2a
INVESTOR: OBEC SVINAŘOV U VÝBROU TŘE, SVINAŘOV, 273 05 SHELNO	ODK.: D	OBSAH: SITUACE POZEMNÍ KOMUNIKACE	

SKLON CHODNÍKU (%)



STAŘENÍ KAST KORDUNACE		KAREL PAROLEX S+P Ledeník 214, 190 17 Praha 9, tel/ fax:286 650 730, mobil:603182961, e-mail: s-@volny.cz			
HL. PROJEKTANT: Karel Parolek		PROJEKT. SPECIALISTA: Ing. Eva Svobodová		KRESLIL: Karel Parolek	
STAVBA: KOMUNIKACE A CHODNÍKY SVINÁŘOV ULICE TŘEBICHOVICKÁ		STUPĚŇ: DSP		MĚŘITÍ: 1:500	
INVESTOR: OBEC SVINÁŘOV U VÝBUDY TR. SVINÁŘOV, 273 05 SMĚDŮ				DATUM: 11/2020	
OBSAH: PODÉLNÉ PROFILY, PŘÍČNÉ ŘEZY		ODDĚL: D		Č. VÝKRESU: 3a	