
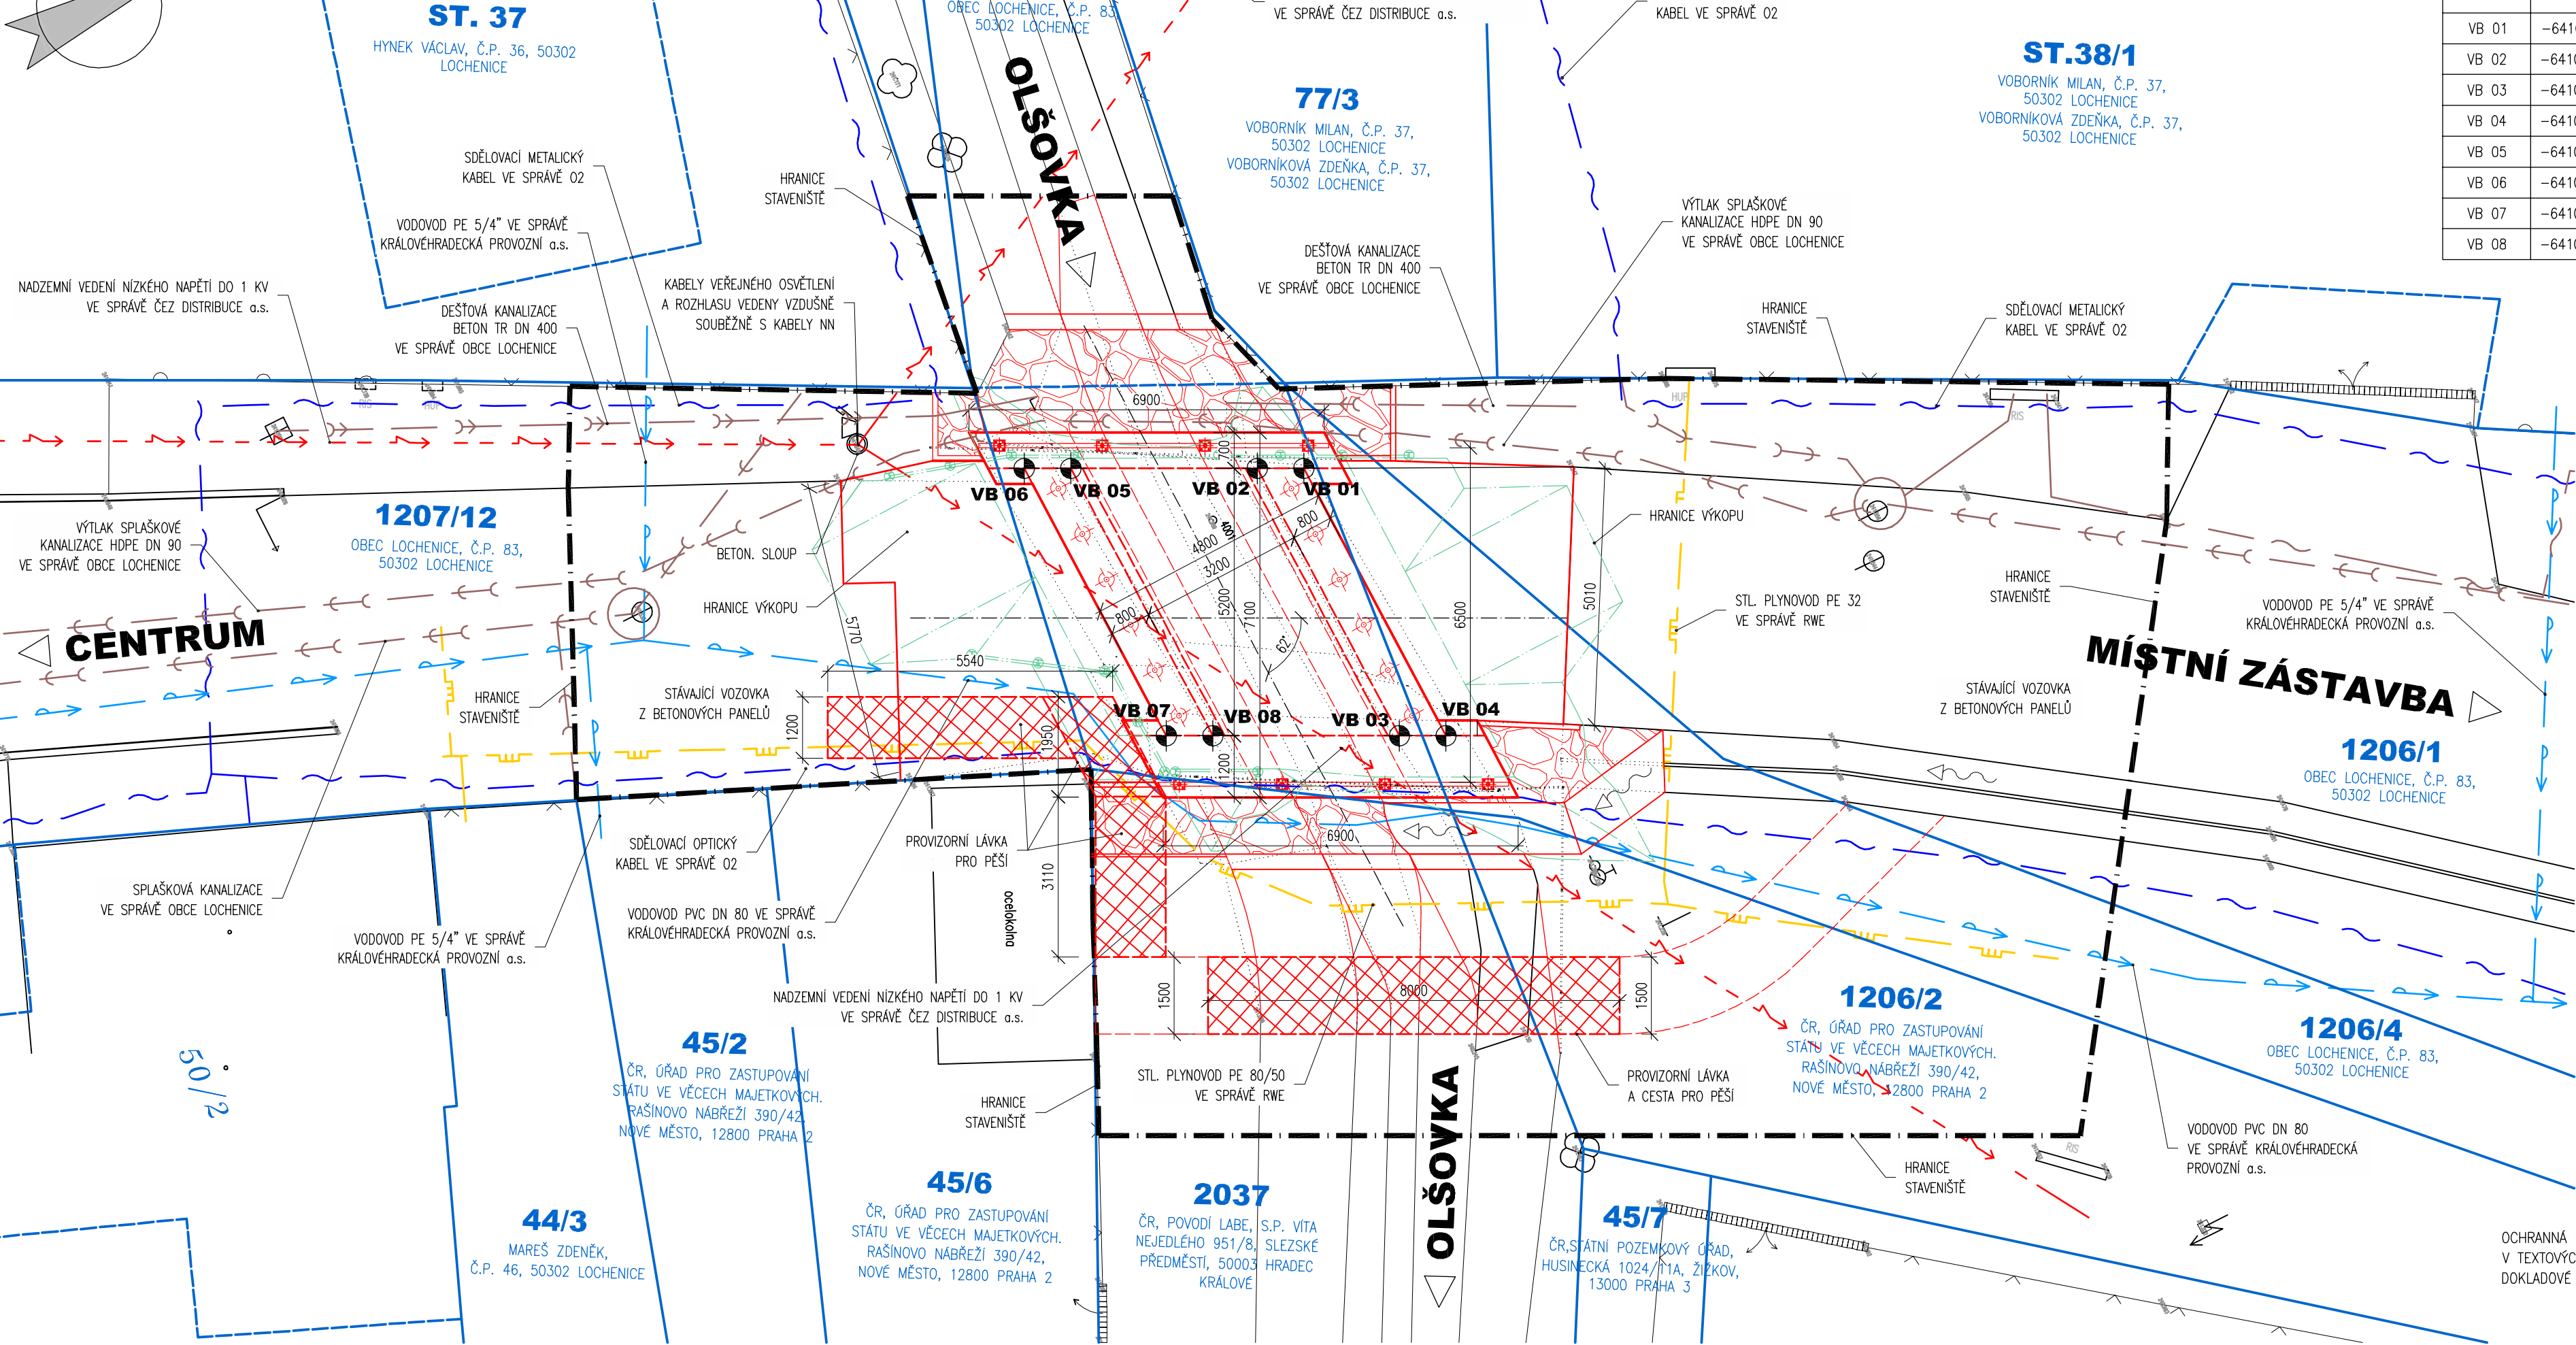


KOORDINAČNÍ SITUACE, M 1:100

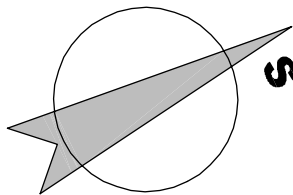

Vytyčovací body

Ozn.	X	Y	Z	Poznámka
VB 01	-641064.391	-1034907.525	239.950	DOLNÍ ROH RÁMOVÉ STOJKY
VB 02	-641064.798	-1034908.335	239.950	DOLNÍ ROH RÁMOVÉ STOJKY
VB 03	-641058.913	-1034908.203	239.950	DOLNÍ ROH RÁMOVÉ STOJKY
VB 04	-641058.506	-1034907.394	239.950	DOLNÍ ROH RÁMOVÉ STOJKY
VB 05	-641066.426	-1034911.572	239.970	DOLNÍ ROH RÁMOVÉ STOJKY
VB 06	-641066.833	-1034912.381	239.970	DOLNÍ ROH RÁMOVÉ STOJKY
VB 07	-641060.947	-1034912.249	239.970	DOLNÍ ROH RÁMOVÉ STOJKY
VB 08	-641060.540	-1034911.440	239.970	DOLNÍ ROH RÁMOVÉ STOJKY

LEGENDA ZNAČENÍ

- NOVÝ STAV
- DOSADVNÍ STAV
- HRANICE KN
- VLASTNÍK POZEMKU DLE ÚDAJŮ KATASTRU NEMOVITOSTÍ

LEGENDA SÍTÍ

- STL PLYNOVOD PE 80/50 (32) – RWE
- VODOVOD PVC DN 80, (5/4") – KHP a.s.
- NADZEMNÍ EL. VEDENÍ NN – ČEZ DISTRIBUCE a.s.
- PODZEMNÍ SDĚLOVACÍ KABELY – TELEFONICA O2
- SPLAŠKOVÁ KANALIZACE – OBEC LOCHENICE
- DEŠŤOVÁ KANALIZACE – OBEC LOCHENICE

OCHRANNÁ PÁSMO VŠECH STÁVAJÍCÍCH VEDENÍ TECHNICKÉ INFRASTRUKTURY JSOU UVEDENA V TEXTOVÝCH ČÁSTECH PROJEKTU A VE VYJÁDRĚNÍCH SPRÁVCŮ, KTERÁ JSOU SOUČÁSTÍ DOKLADOVÉ ČÁSTI PROJEKTOVÉ DOKUMENTACE

03		
02		
01		
ZMĚNA	POPIS	DATUM

ING. IVAN ŠÍR
PROJEKTOVÁNÍ DOPRAVNÍCH STAVEB a.s.
Gotčarova 504, 500 02 Hradec Králové, tel: +420 603 181 473, sir@sirivan.cz, www.sirivan.cz
IČ: 287 86 793

investor: Obec Ločenice
Ločenice 83, 503 02, Předměříce nad Labem

Ločenice - rekonstrukce mostu na m.k. přes potok Olšovka

- kraj: Královéhradecký
- MÚ/OU: Ločenice
- stupeň utajení: bez utajení
- datum: 05 2014
- zakázkové číslo: 14 030
- stupeň PD: DSP+PDPS

- odpovědný projektant stavby: Ing. Ivan Šír
- odpovědný projektant objektu: Ing. Ivan Šír
- vypracoval: Ing. Karel Krčma
- kontroloval: Ing. Ivan Šír
- změna číslo: 00
- mřítko: M 1:150

B. SOUHRNNÉ ŘEŠENÍ STAVBY

KOORDINAČNÍ SITUACE

B.2