



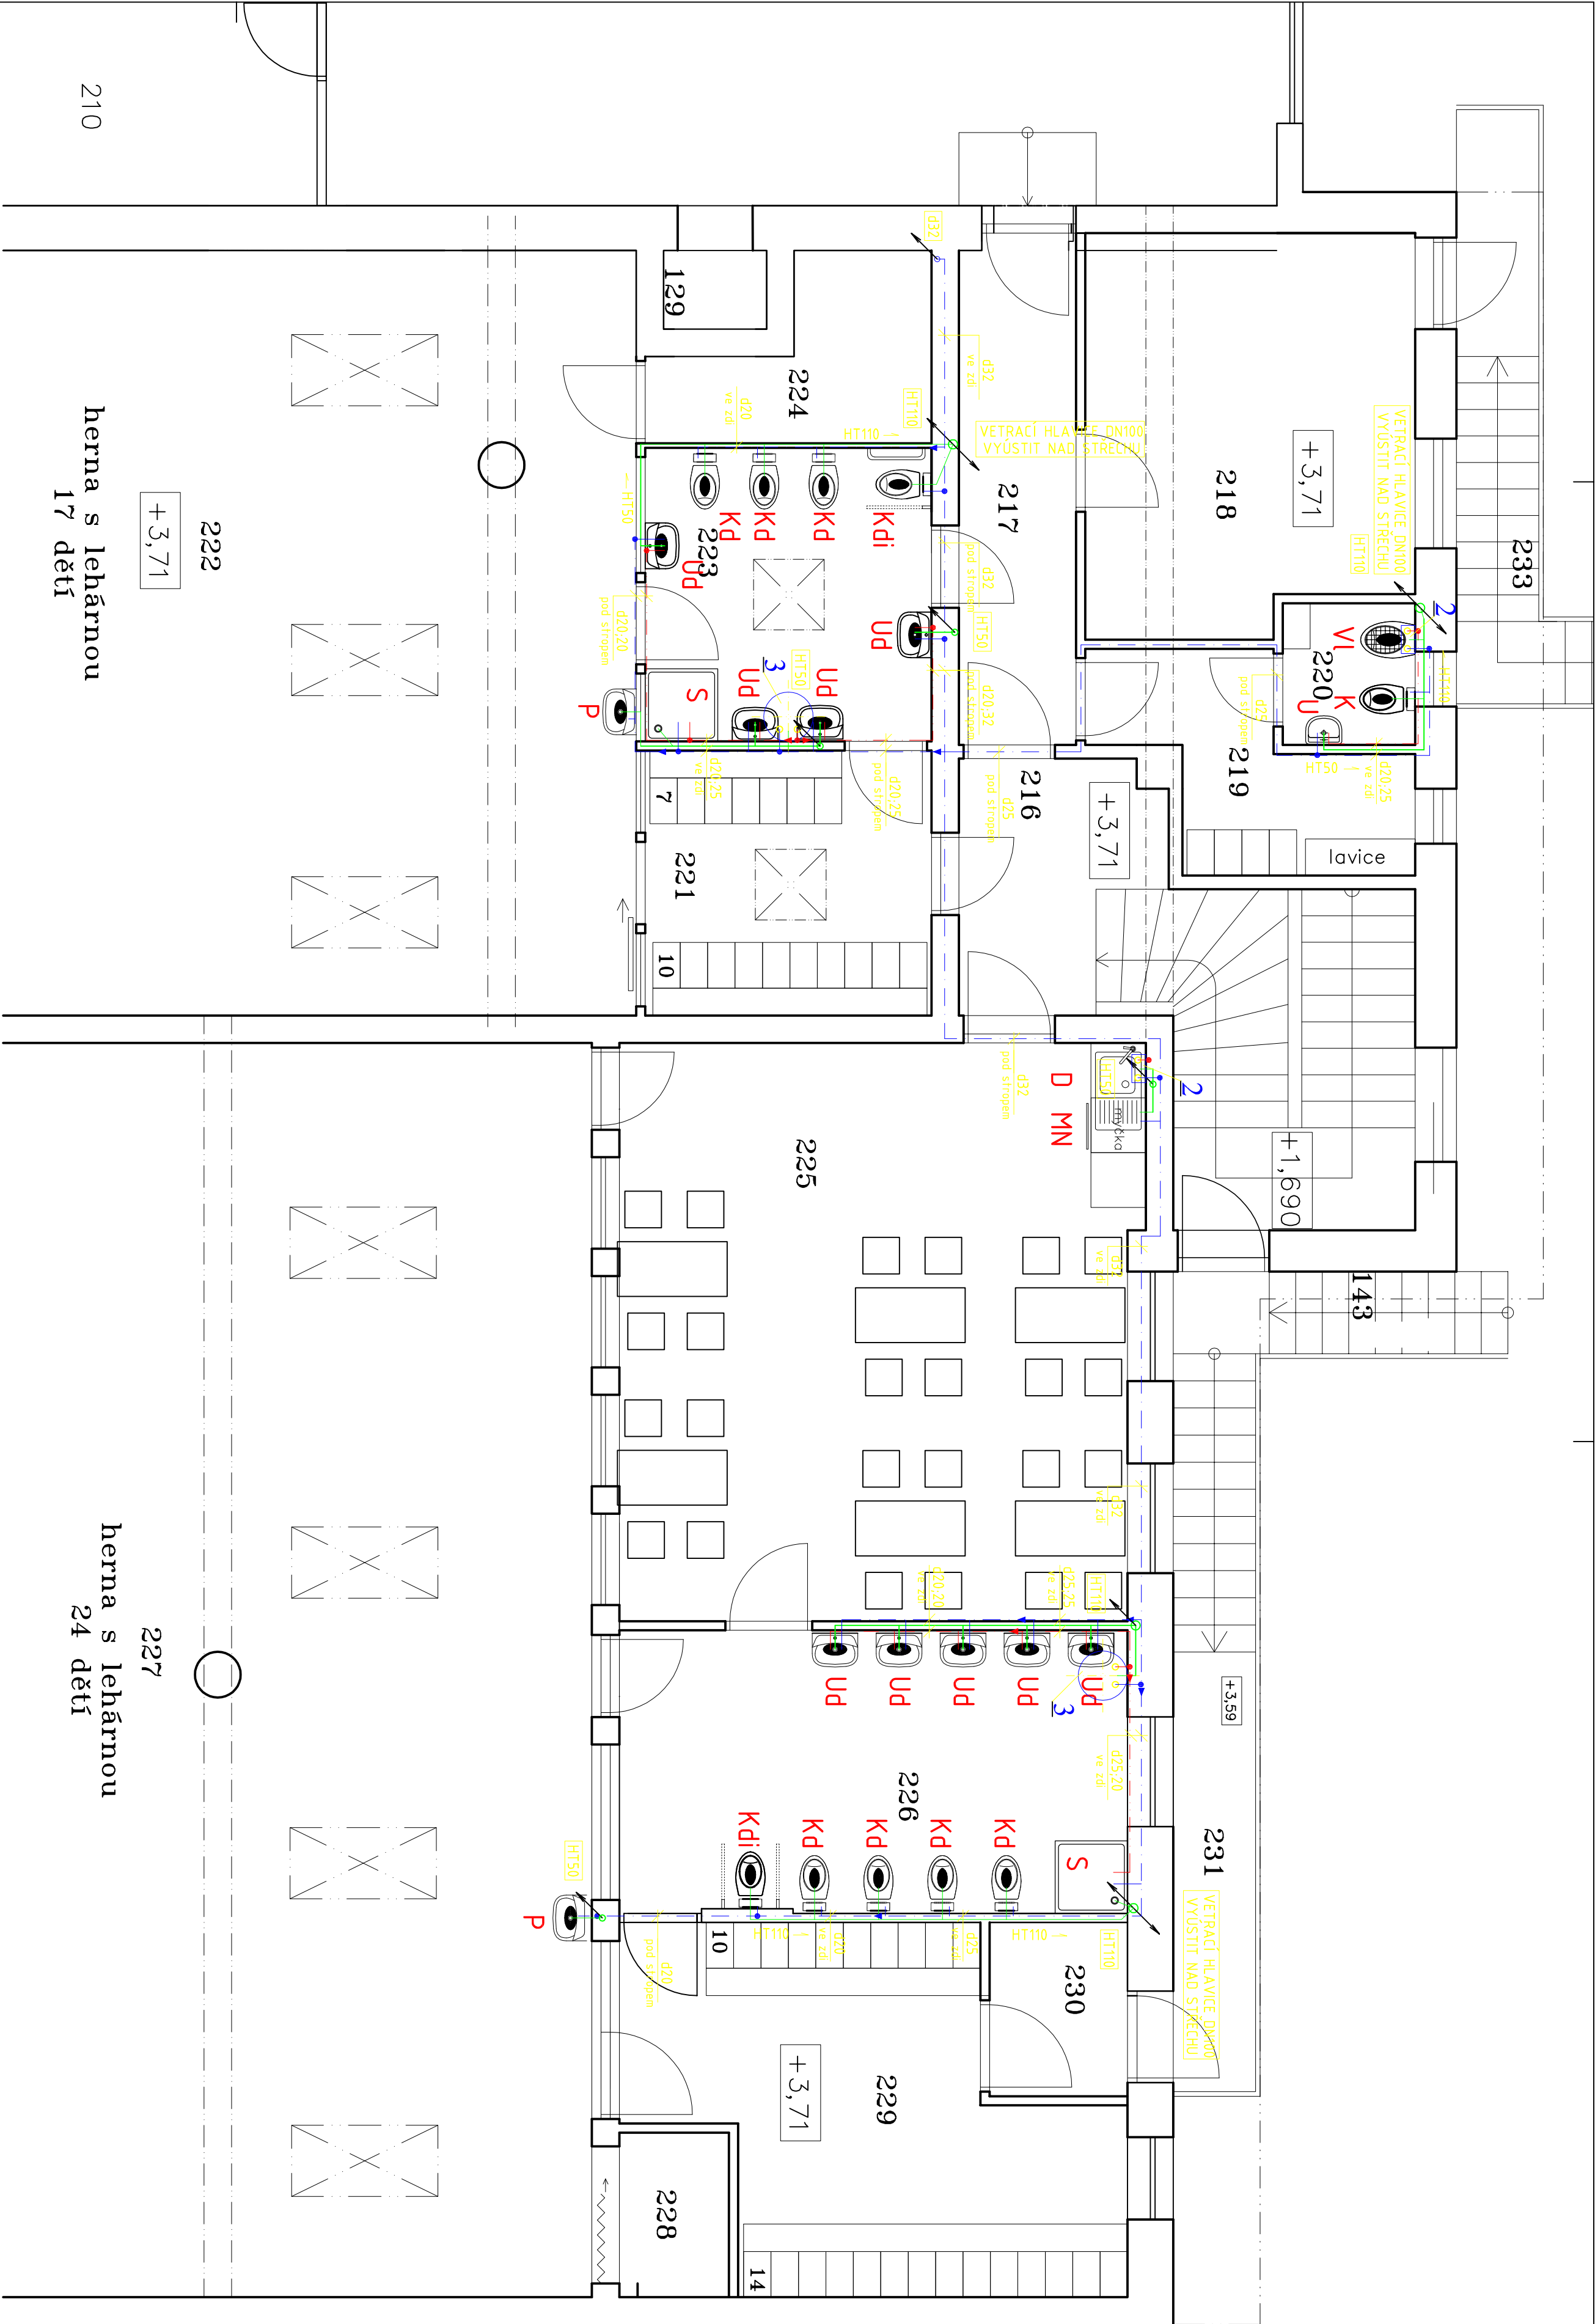

VÝŠKY DOPLOJENÍ ZAŘÍZOVACÍCH PŘEDMĚTŮ

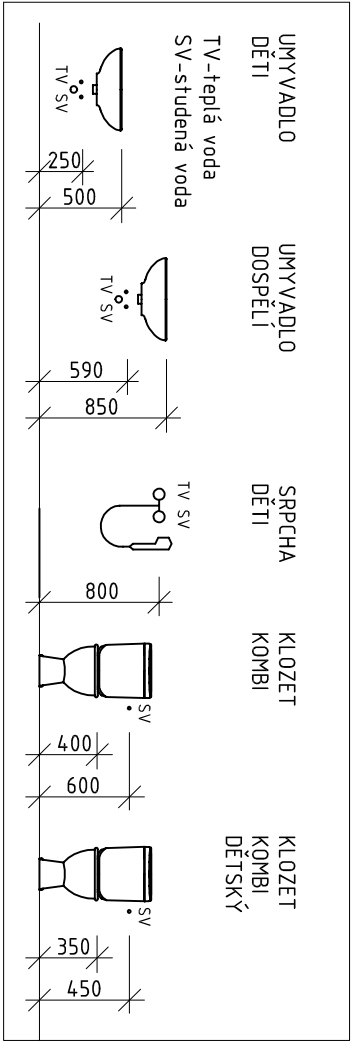


ZKRATKA	ZAŘÍZOVACÍ PŘEDMĚT	ODPADO	KS
U	UMÝVADLO	Js 40	1
Ud	UMÝVADLO DĚTSKÉ	Js 40	9
K	KUZEZ	Js 100	1
Kd	KUZEZ DĚTSKÝ	Js 100	7
Kdi	KUZEZ DĚTSKÝ INV.	Js 100	2
VI	VÝLEVA	Js 100	1
S	SPRCHOVA	Js 50	2
D	DŘEZ	Js 50	1
MN	MYČKA	Js 50	2
P	PRAČKA	Js 50	2
SI	SÍČKA	Js 50	0


LEGENDA ZAŘÍZOVACÍCH PŘEDMĚTŮ

- U – umyvadlo hloubka 50cm
- Ud – (2x rohový ventil + baterie páková srojánková + chromový sýřon + držák na mydlo
- Ud – umyvadlo dětské hloubka 40cm
- Kd – (2x rohový ventil + baterie páková srojánková + chromový sýřon + držák na mydlo
- Kd – (2x rohový ventil + baterie páková srojánková + chromový sýřon + držák na mydlo
- Kdi – (2x rohový ventil + baterie páková srojánková + chromový sýřon + držák na mydlo
- VI – (2x rohový ventil + baterie páková srojánková + chromový sýřon + držák na mydlo
- S – sprchová samon. nádržka+hačičko-prýčko-održák na toaletní papír+WC štětka + madla)
- D – dřez (2x rohový ventil + baterie páková srojánková + chromový sýřon + držák na mydlo
- MN – myčka (1x rohový ventil + sýřon)
- P – pračka (2x rohový ventil + baterie páková srojánková + chromový sýřon + držák na mydlo
- SI – sušička (sýřon podomítkový DN50)

SCHEMA ZAPOJENÍ

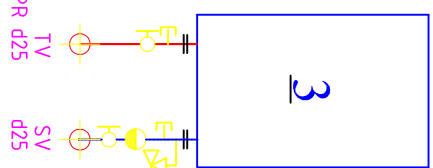

- POTRUBÍ STUDENÉ A TEPLÉ VODY
- 2 x KULOVÝ KOHOUT DN20
- 1 x ZPĚTNÁ KLAPKA DN20
- 2 x VYPLOUSTECÍ KOHOUT DN15
- 1 x POUSITÝ VENTIL DN 20 PŘ. 0,6MPa

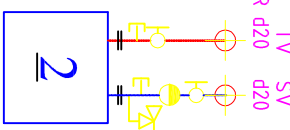

- POTRUBÍ STUDENÉ A TEPLÉ VODY
- 2 x KULOVÝ KOHOUT DN15
- 1 x ZPĚTNÁ KLAPKA DN15
- 2 x VYPLOUSTECÍ KOHOUT DN15
- 1 x POUSITÝ VENTIL DN 15 PŘ. 0,6MPa



- POTRUBÍ STUDENÉ A TEPLÉ VODY
- 2 x KULOVÝ KOHOUT DN15
- 1 x ZPĚTNÁ KLAPKA DN15
- 2 x VYPLOUSTECÍ KOHOUT DN15
- 1 x POUSITÝ VENTIL DN 15 PŘ. 0,6MPa

POZNÁMKA:

ROZVODY BUDOU NÁPOJENY NA SÍTĚVAJÍCÍ VEDENÍ, KTERÉ BYLO ZJIŠŤOVANO NEDESTRUKTIVNÍMI METODAMI ZA POMOČI SÚKUPY. PROTO JE MOŽNÉ, ŽE SE BUDE MÍSTO NÁPOJENÍ PO ODKRYTÍ POVRCHU LÍSTI DO NÁVRHNEHO, PROTO JE NUTNO POČÍSTAT S MOŽNÝMI VÝKREPMI, KTERÉ NELEŽE V TUTO CHVILI PŘESNĚ SPECIFIKOVAT.

LEGENDA ZAŘÍZENÍ

1. TERMOSTATICKÝ SMĚŠOVACÍ VENTIL S OCHRANOU PROTI OPAKOVÁNÍ DN25 - NASTAVEN NA MAX. 45°C

2. UMÍSTĚNÍ V MÍSTĚ S DÝRKOU O ROZMĚRU 250x250mm, UMÍSTĚN VĚ VÝŠCE MIN. 1,6m

3. ELEKTRICKÝ ZÁVĚSNÝ OHŘÍVAČ, OBJEM 80L, PŘÍKON 2,2kW, pod stropem - NASTAVEN NA MAX. 45°C

LEGENDA POTRUBÍ

SMĚŠOVANÁ VODA MAX. TEPLOTA 45°C - PPR PN20 - IZOLACE

STUJENÁ VODA - PPR PN16 - IZOLACE

TEPLÁ UŽITKOVÁ - PPR PN20 - IZOLACE

VNITŘNÍ PŘIPOJOVACÍ A ODPADNÍ POTRUBÍ - HT

SVODNÉ POTRUBÍ OSMÁ-KG-SPLAŠOVÁ, KANALIZACE (vedeno v zemi)

SVODNÉ POTRUBÍ OSMÁ-KG-SPLAŠOVÁ, KANALIZACE (vedeno pod stropem 1PP)

STAV. SVODNÉ POTRUBÍ OSMÁ-KG-SPLAŠOVÁ, KANALIZACE (vedeno v zemi)

HL. PROJEKTANT	VYPRACOVAL	POSPIŠIL & ŠVEJNOHA, spol.s.r.o.	
Ing. Petr Pátek	Ing. Petr Pátek	Zakázka: 144/2020, ROZVODY	
INVESTOR: Obec Blážířov, Nábřeží 142/2, 664 08	MÍSTO STAVBY: síl.42/1, síl.42/1, 366/1, k.ú. Blážířov		
AKCE:	MŠ BLÁŽÍŘOV - NAVÝŠENÍ KAPACITY (NÁSTAVBA A PŘÍSTAVBA)	FORMÁT:	6A4
NÁZEV VÝKRESU: D.1.4.2 Zdravotně technické instalace	PŮJORYS ZNP a SCHEMA ZAPOJENÍ	DATA:	05/2018
		STUPEŇ:	PD
		MĚŘÍTKO:	1:50
		ČÍSLO VÝKRS:	D.1.4.2-03