


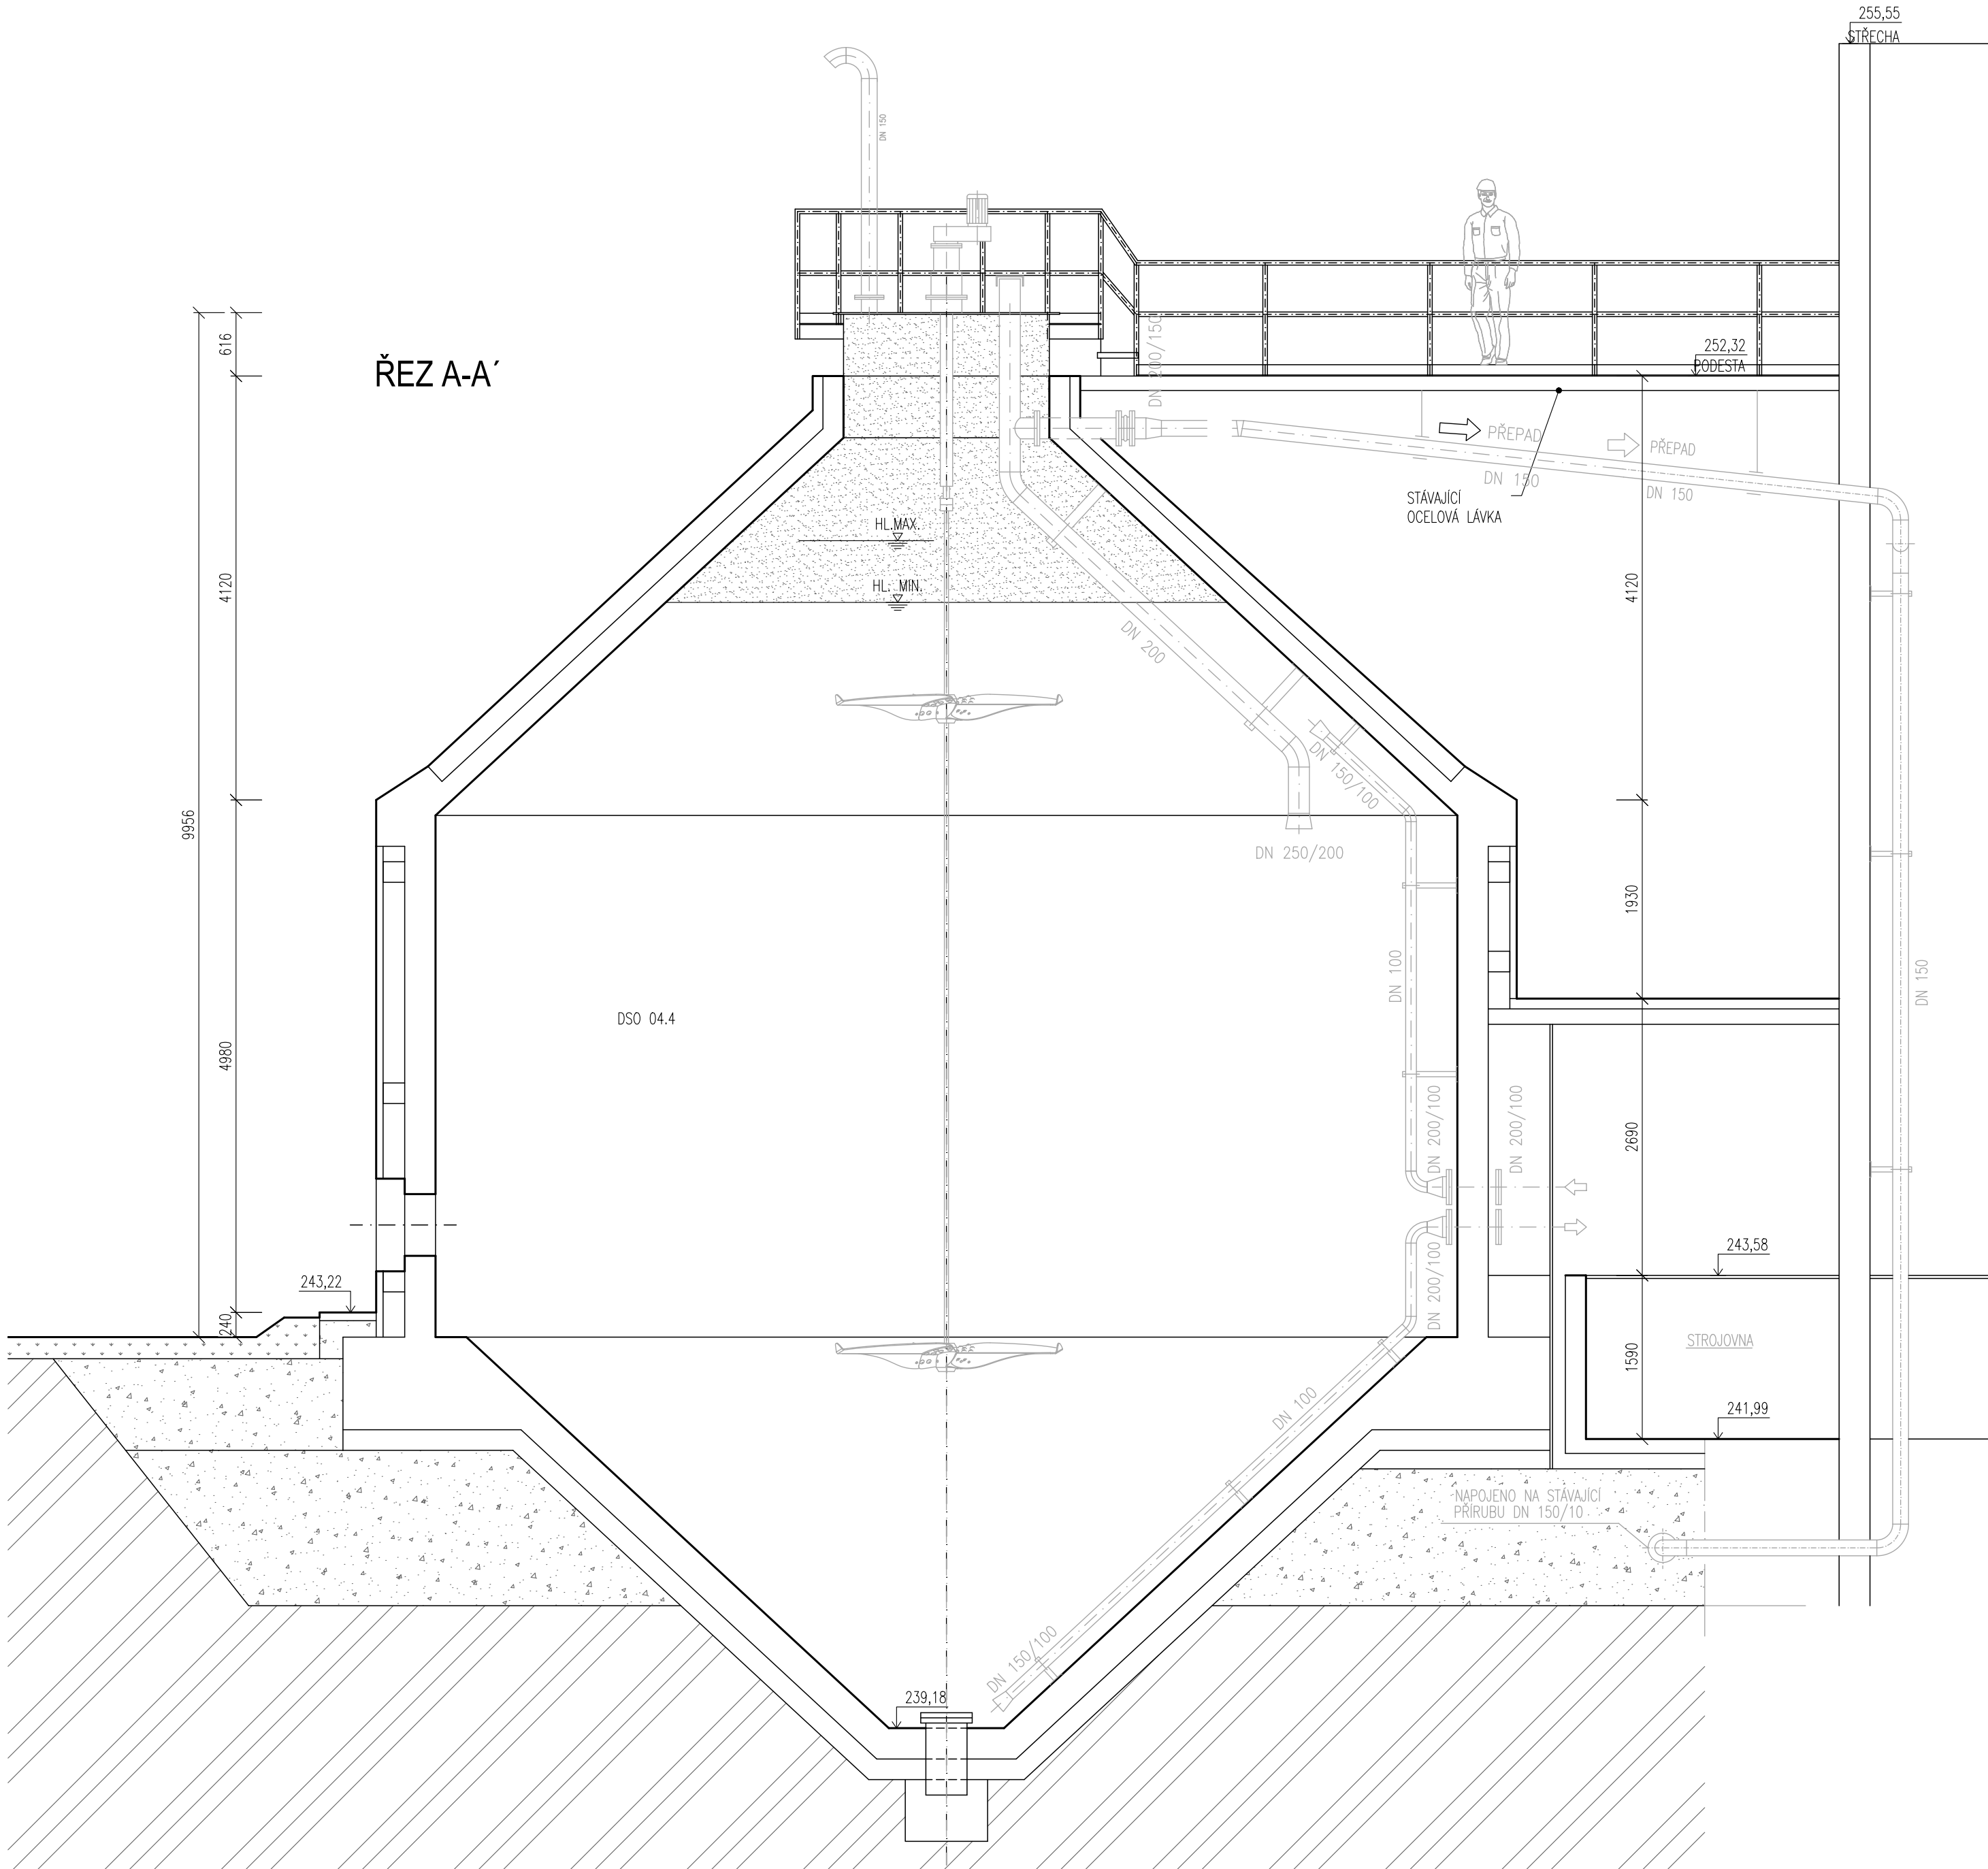

LEGENDA MATERIÁLŮ

STÁVAJÍCÍ KONSTRUKCE

POZNÁMKA

SOUČÁSTÍ STAVEBNÍCH PRACÍ NA NOVÉ USAZOVACÍ NÁDRŽI USN2 JSOU:

- BOURANÉ KONSTRUKCE:
- ODSTRANĚNÍ STÁVAJÍCÍ DLAŽBY
 - VYČIŠTĚNÍ A ODSTRANĚNÍ NEKOMPAKTNÍCH BETONŮ V NÁDRŽI
 - ODSTRANĚNÍ POŠKOZENÝCH PLECHŮ ZE ZAKRYTÍ NÁDRŽE
 - ODSTRANĚNÍ KLEMPÍŘSKÝCH VÝROBKŮ ZE STŘECH BUDOVY
 - ODSTRANĚNÍ STÁVAJÍCÍCH HROMOSVODŮ ZE STŘECH BUDOV
 - ODSTRANĚNÍ NEKOMPAKTNÍ FASÁDY
 - OČIŠTĚNÍ SCHODIŠŤOVÉHO PROSTORU TLAKOVOU VODOU
 - VYČIŠTĚNÍ ARMATURNÍHO OBJEKTU A SPOJOVACÍHO PODZEMNÍHO OBJEKTU

- NOVÉ KONSTRUKCE:
- ZAPRAVENÍ STÁVAJÍCÍCH PROSTUPŮ PRO POTRUBÍ
 - NOVÝ HROMOSVOD
 - NOVÉ KLEMPÍŘSKÉ VÝROBKY (OPLECHOVÁNÍ ATIKY, DEŠŤOVÉ SVODY, ŽLABY, ATD.)
 - NOVÝ ASFALTOVÝ PÁS
 - NOVÝ NÁTĚR BETONOVÝCH PODLAH
 - NÁTĚR OCELOVÉHO ZAKRYTÍ TECHNOLOGICKÉHO ŽLABU A PODEST VE SCHODIŠŤOVÉM PROSTORU
 - NÁTĚR STÁVAJÍCÍHO ZÁBRADLÍ A SCHODIŠTĚ VE SCHODIŠŤOVÉM PROSTORU
 - NÁTĚR STÁVAJÍCÍCH OCELOVÝCH OKEN A DVEŘÍ A VÝMĚNA SKEL V OKNECH
 - MALBA VNITŘNÍCH STĚN
 - NÁTĚR NÁDRŽE Z VNITŘNÍ STRANY NÁTĚREM ODOLNÝM VŮČI AGRESIVNÍM LÁTKÁM
 - VYSRAVENÍ STÁVAJÍCÍHO VNĚJŠÍHO OBLOŽENÍ
 - DOPLNĚNÍ CHYBĚJÍCÍ NEBO NEKOMPAKTNÍ VNĚJŠÍ OMÍTKY
 - NOVÁ VENKOVNÍ FASÁDY

- PROSTUPY:
- P1 – PROSTUP PRO POTRUBÍ VYHNILÉHO KALU DO PASTERIZACE DN150 V ŽB STĚNĚ TL300mm – 1ks
- P2 – PROSTUP PRO POTRUBÍ ZAHUŠTĚNÉHO KALU DO VYHNIVACÍ NÁDRŽE DN150 V ŽB STĚNĚ TL300mm – 2ks
- P3 – PROSTUP PRO POTRUBÍ PASTER. KALU Z DOCHLAZOVACÍ NÁDRŽE DO USN2 DN150 V ŽB STĚNĚ TL300mm – 2ks
- P4 – PROSTUP PRO POTRUBÍ PASTER. KALU Z PASTERIZACE DO DOCHLAZOVACÍ NÁDRŽE DN150 V ŽB STĚNĚ TL300mm – 2ks
- P5 – PROSTUPY PRO TOPNÉ POTRUBÍ DN40 VE ZDĚNÉ STĚNĚ TL300mm – 4ks
- P6 – PROSTUPY PRO TOPNÉ POTRUBÍ 240x240mm VE ZDĚNÉ STĚNĚ TL300mm – 2ks, 240x240mm V PŘÍČCE TL100mm – 2ks
- P7 – ÚPRAVA STÁVAJÍCÍHO PROSTUPU PRO KABELOVÉ VEDENÍ

DOKUMENTACE STAVEBNÍCH OBJEKTŮ

SO 04 Kalové hospodářství ČOV
DSO 04.4 Vyhnilvací nádrž VN1 stávající

±0,000 = 243,55

Rev. č.	Datum	Schválil	Stručný popis změn

KOOPERACE V PROFESI	tel.: -
	e-mail: -
PRO DUIS s.r.o.	IČO: -

				DUIS S.R.O. Projektové a inženýrské služby Srbská 1546/21, 612 00 Brno E-mail: duis@duis.cz www.duis.cz	
Vypracoval: Ing. Jílková	Projektant: Ing. Hovlů <i>Hovlů</i>	Hl.ing.projekt: Ing. Hovlů <i>Hovlů</i>	Tech. kontrola: Ing. Vach <i>Vach</i>	Formát: 4 A4 Datum: 05/2022 Stupeň: DPS Soubor: — Měřítko: 1:50	
Objednatel: Svazek vodovodů a kanalizací Tišnovsko		Investor: Svazek vodovodů a kanalizací Tišnovsko			
Akce: ČOV TIŠNOV, BŘEZINA - INTENZIFIKACE A ROZŠÍŘENÍ					
Příloha: Vyhnilvací nádrž VN1 stávající - řez					
Číslo zakázky: 1256					Č.přílohy: D.1.4.4-2