



ŘEZ A-A'

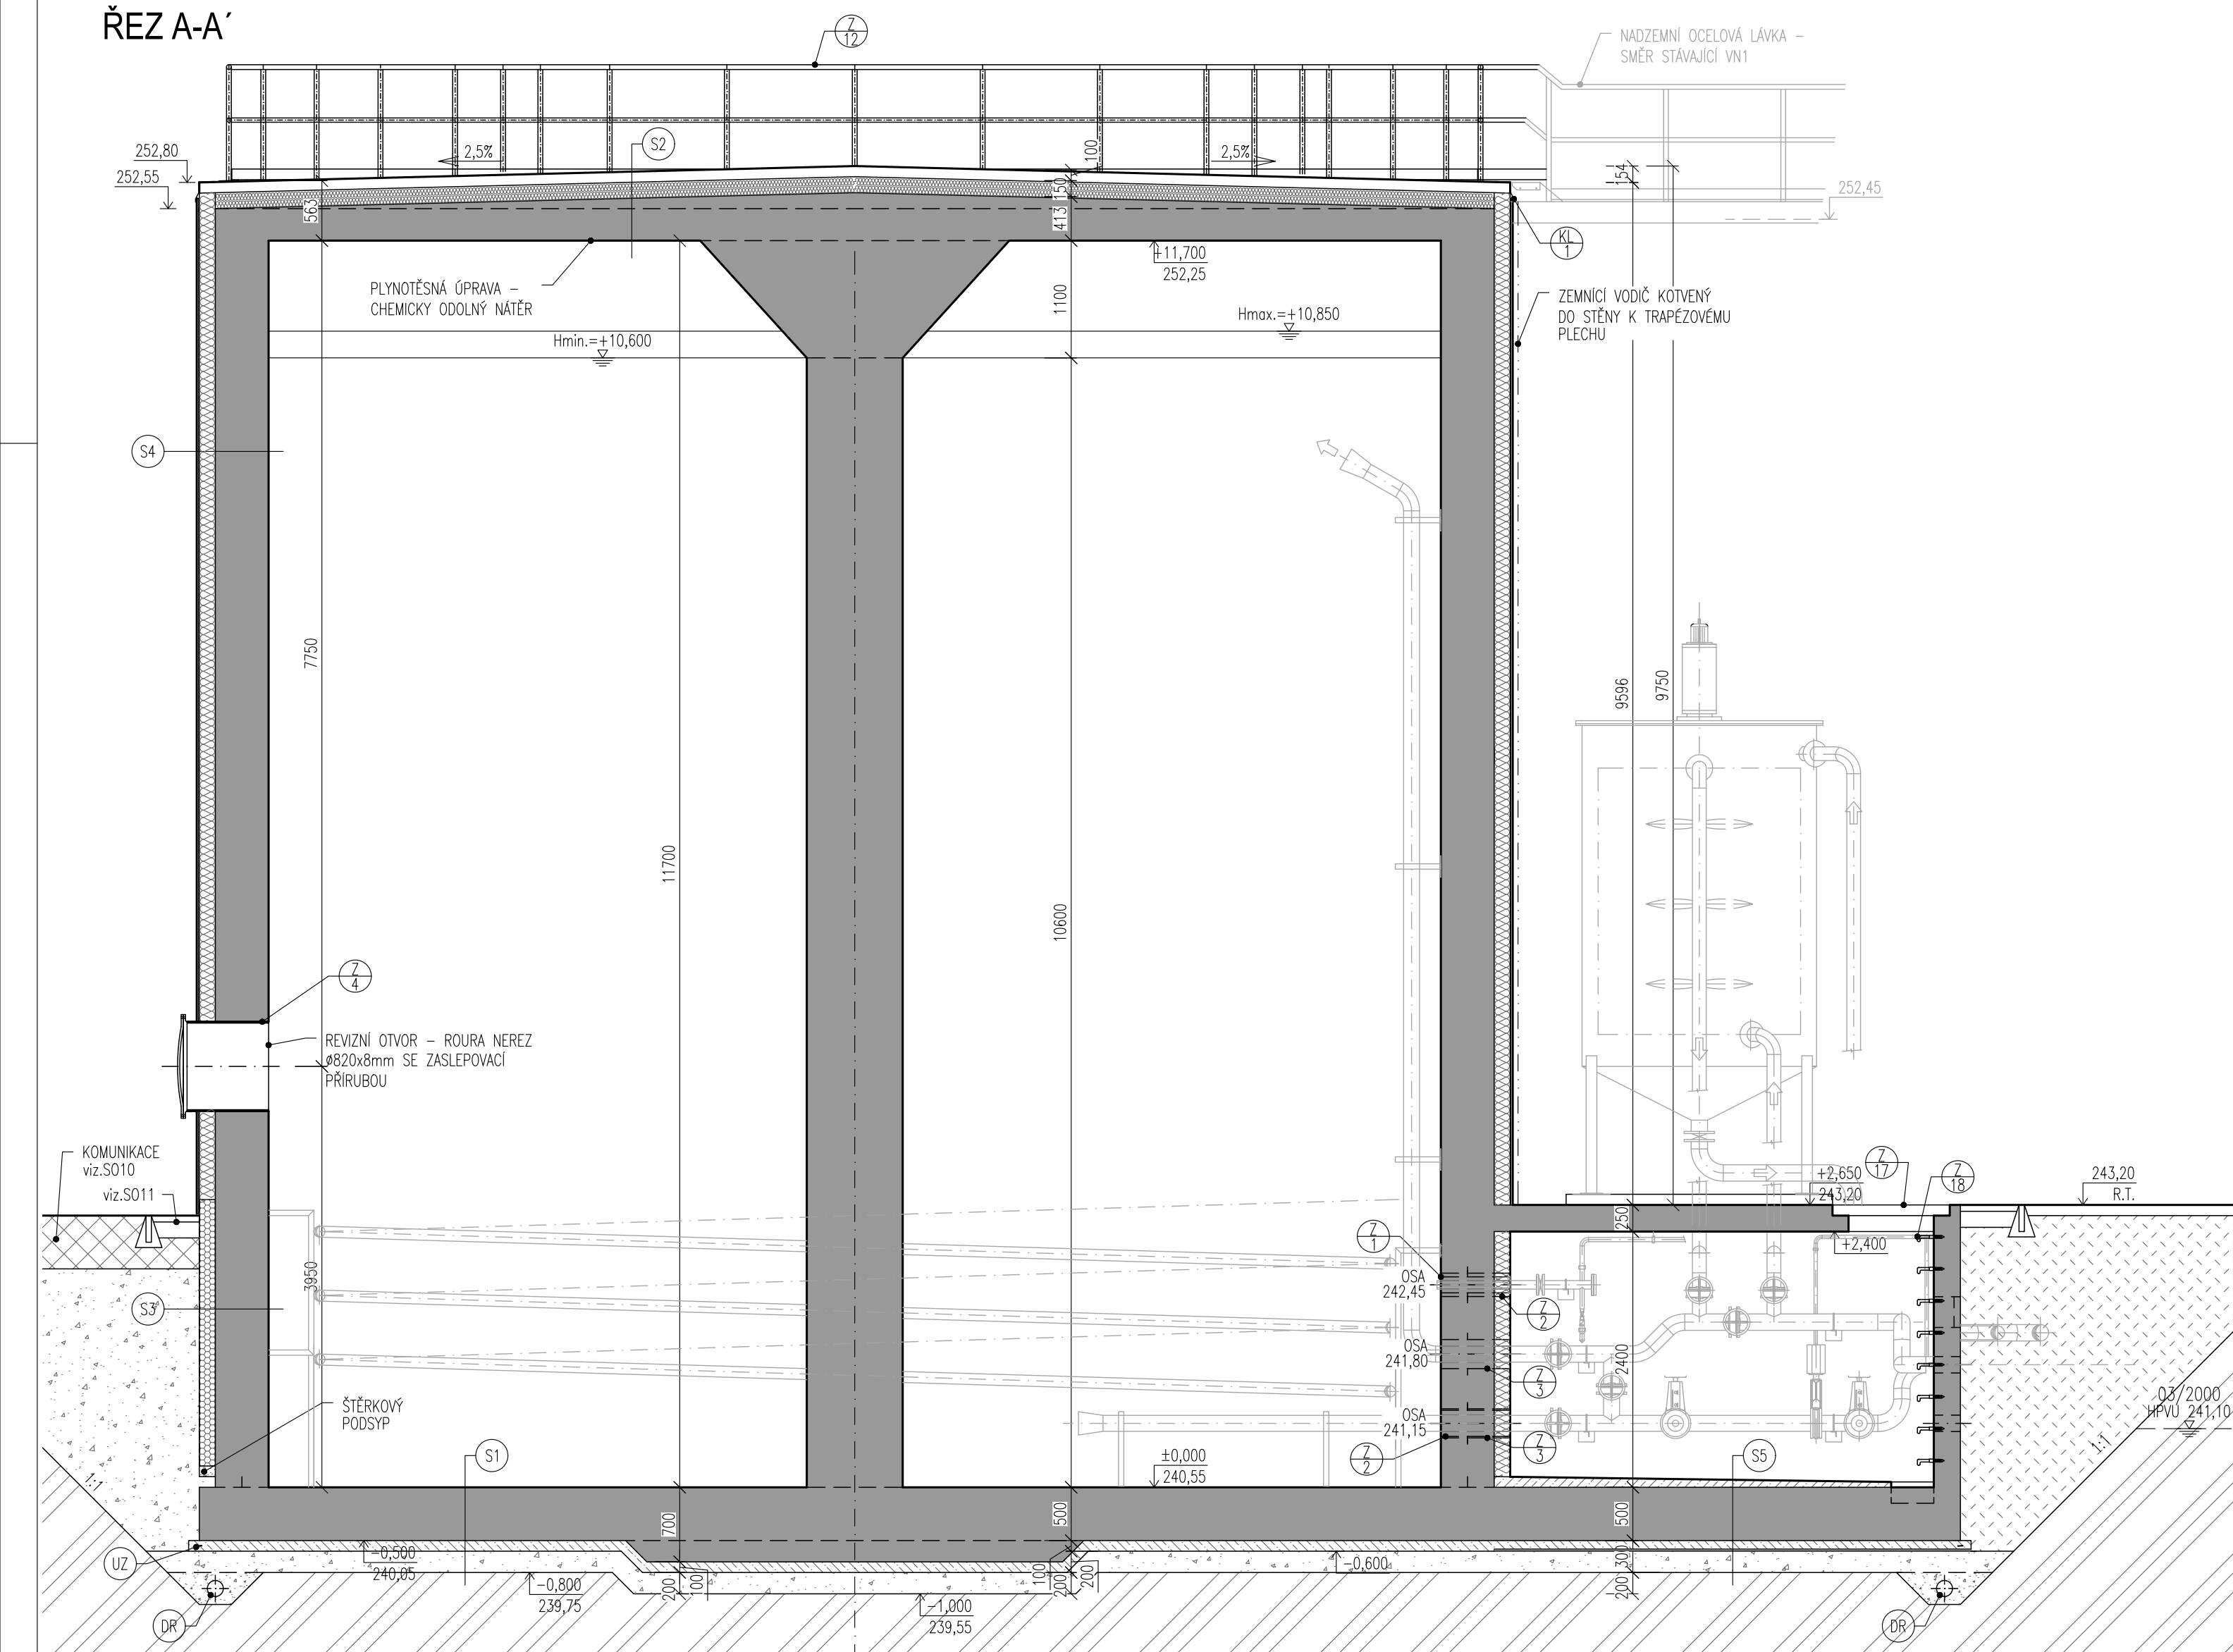

ŘEZ B-B'

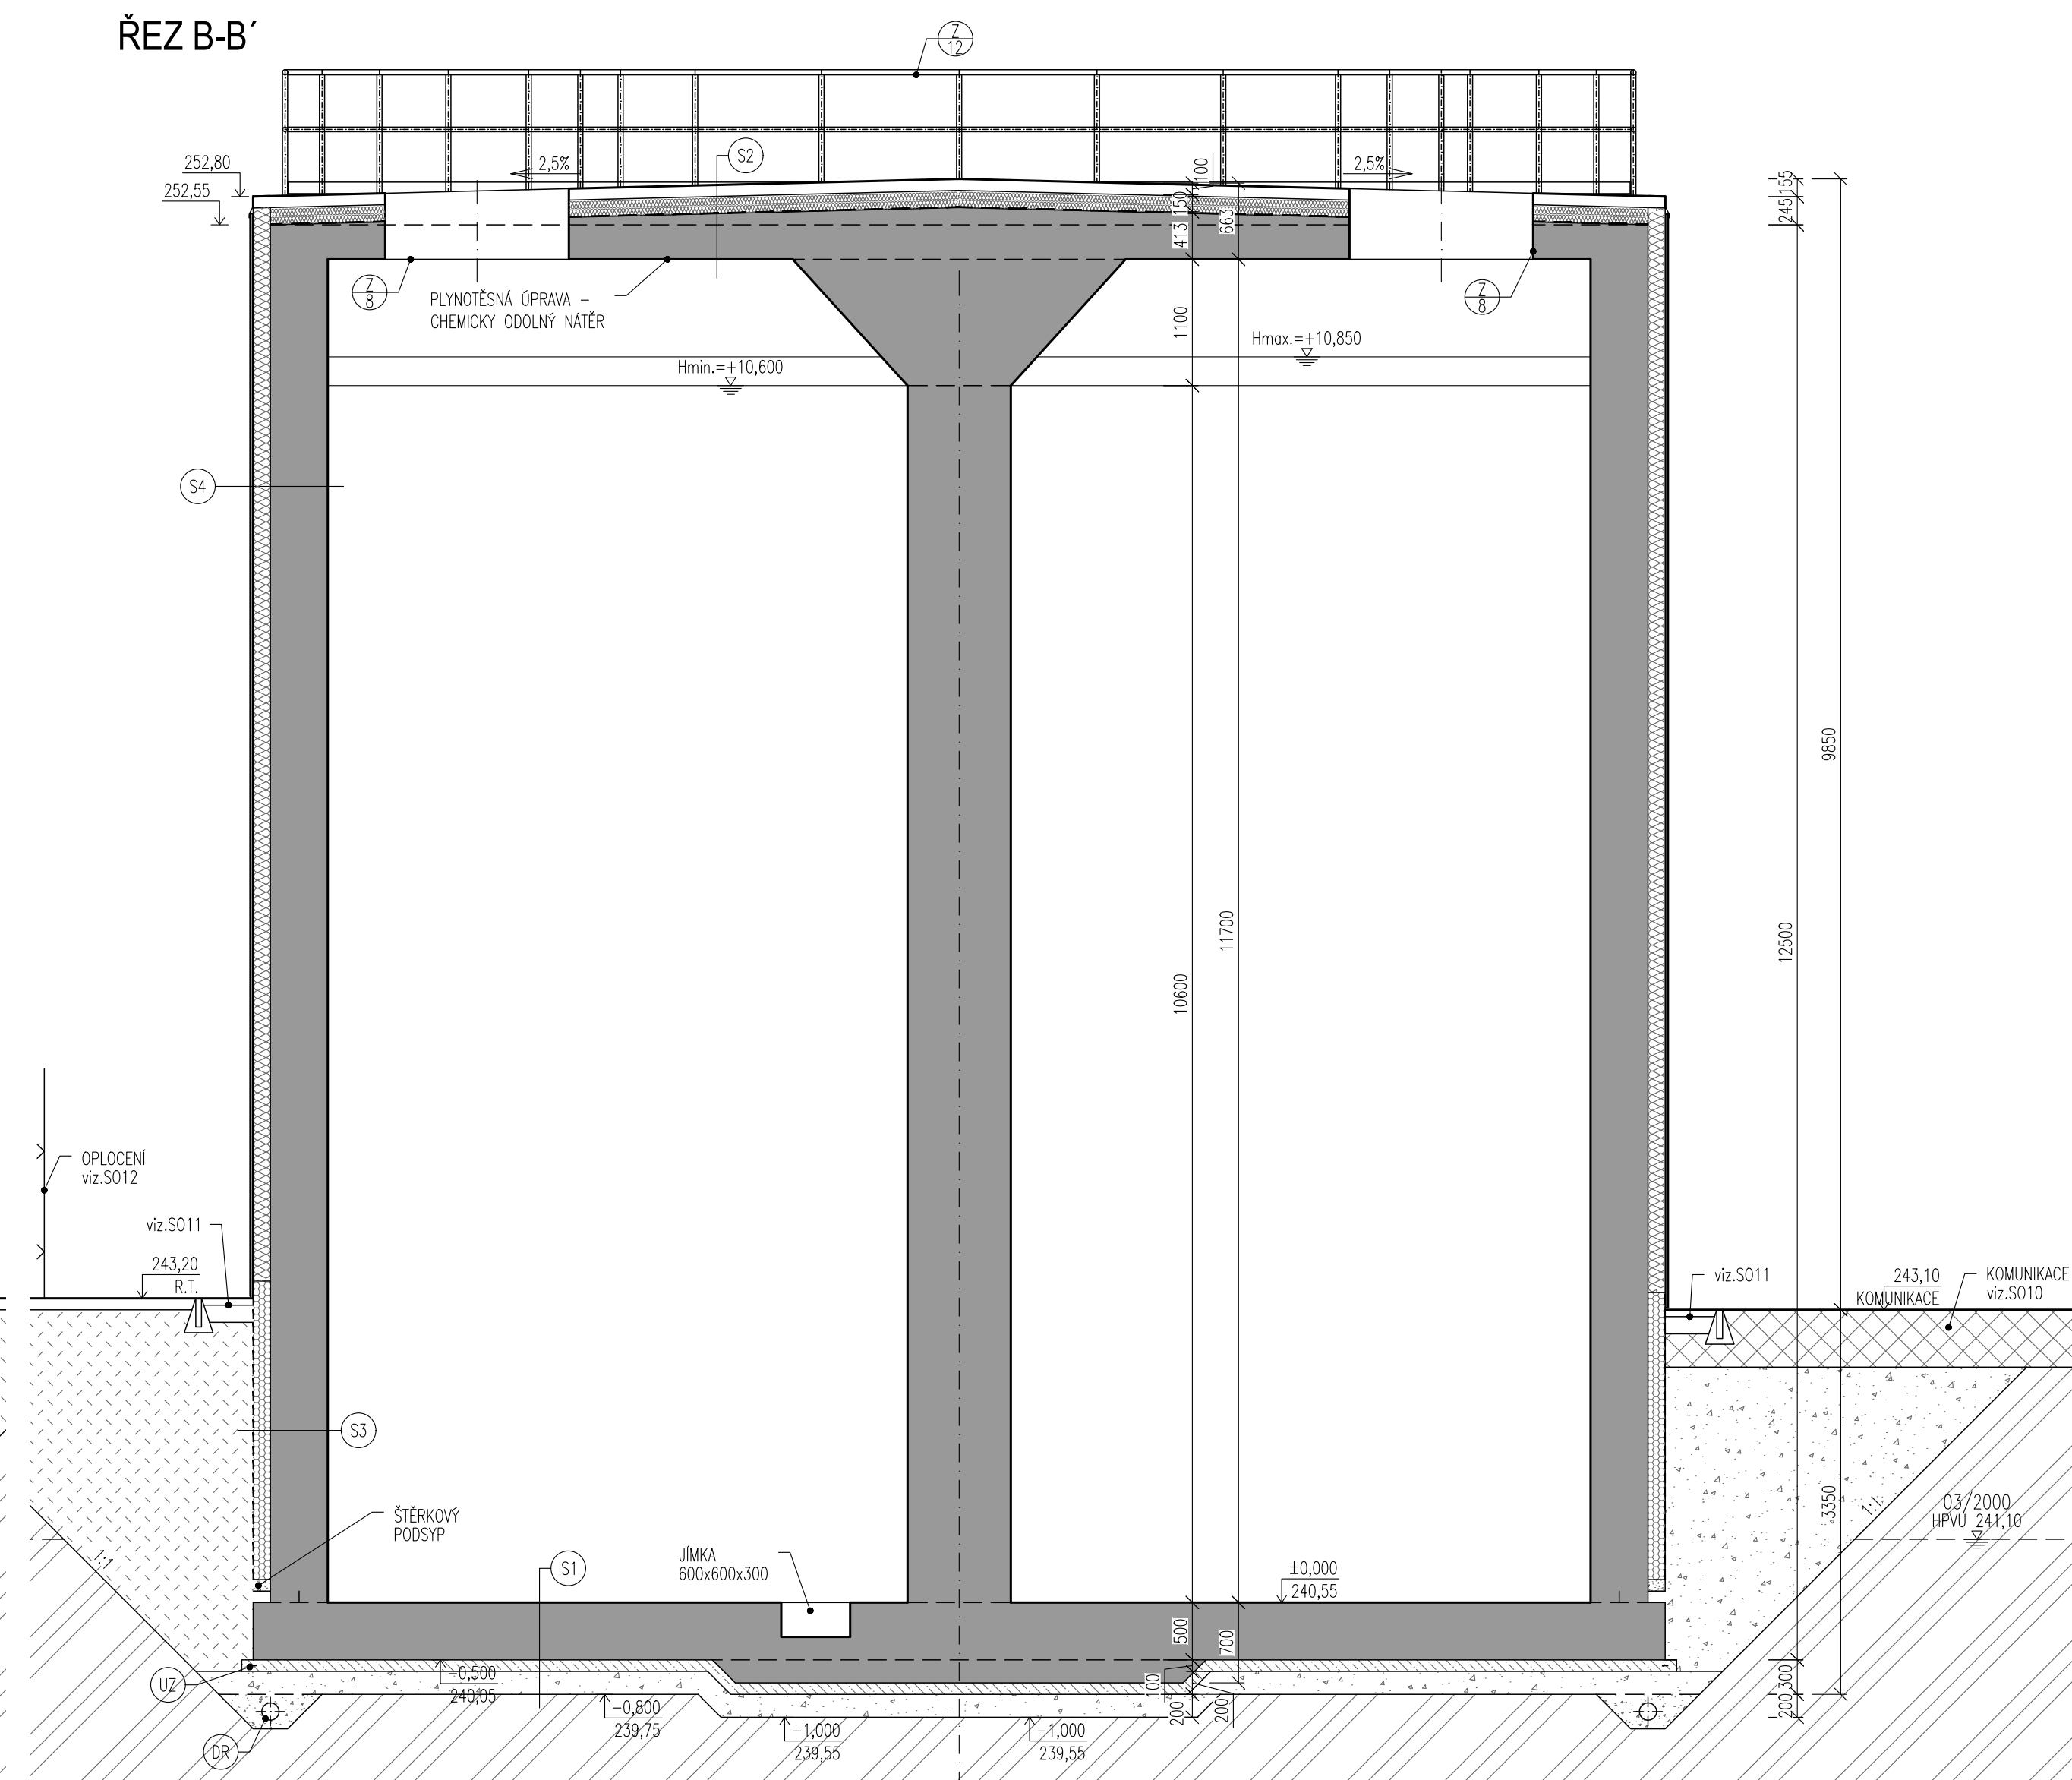

POZNÁMKA

- ČERPAČÍ STUDNA OSAŽENA Z BETONOVÝCH SKRUŽÍ v.500mm NA LOŽE Z DRCENÉHO KAMENIVA FR.16–32 TL.200mm
- UZ PŘED BETONÁŽÍ PODKLADNÍCH BETONŮ SE POLOŽÍ ZEMNÍ PÁSEK FeZn 30/4. VÝVODY ZEMNÍ SOUSTAVY FeZn Ø10mm SE PŘEVEDOU S DÉLKOVOU REZERVOU 1,0 bm NAD UPRAVENÝ TERÉN. SPOJE SE PŘEVEDOU SVAREM S NÁSLEDNÝM NÁTĚREM A IZOLACÍ.
- DODATEČNÉ VRTY V ARMATURNÍ KOMOŘE TĚSNIT VODOTĚSNÉ PRYZOVÝMI STĚNOVÝMI PRŮCHODKAMI
- Z.S. VÝVODY ZEMNÍ SOUSTAVY
- K OPLECHOVÁNÍ UKONČENÍ STŘEŠY, POZINKOVANÝ PLECH S POUŽITÍM PLYNOTĚSNÉ PRAVY Z VÝROBY TL.0,7mm R.Š. 400mm, DL. 39,0m

LEGENDA MATERIÁLŮ

- NADRŽ: ŽELEZOBETON STĚNY, STŘOP: C30/37 XA1, XC1
DNO: C30/37 XA1, XC2
- ARM. KOMORA: ŽELEZOBETON STĚNY: C30/37 XA1, XC4, XF1
STŘOP: C30/37 XA1, XC4, XF3
DNO: C30/37 XA1, XC2
- PODKLADNÍ BETON C30/37 XA1
- VÝPLŇOVÝ BETON C30/37 XA1
- PŮVODNÍ ZEMINA
- HUTNĚNÁ ŠTĚRKODŘT fr.0–32
- WHODNÁ ZHUTNITELNÁ ZEMINA
- TEPELNÁ IZOLACE TL.160mm

SKLADBY

- S1 DNO VN2
ŽELEZOBETON C30/37 XA1, XC3, XF3 500MM
2xPE FÓLIE
PODKLADNÍ BETON C30/37 100MM
HUTNĚNÁ ŠTĚRKODŘT fr.0–16 min.50MM
HUTNĚNÁ ŠTĚRKODŘT fr.16–32 200MM
ZHUTNĚNÉ PODLOŽÍ
- S2 STŘECHA VN2
PROTISKLUZOVÁ ÚPRAVA – NÁTĚR
MONOLITICKÁ ŽB DESKA C30/37 XF3(T100), VYZTUŽENO KARI SÍTI 4x100x100MM
DIFUZNĚ OTEVŘENÁ NENASÁKAVÁ FÓLIE, VOLNĚ POLOŽENÁ S PŘESAHEM 200MM
TEPELNÁ IZOLACE XPS S POLODŘÁŽKOU PRO ZÁTĚŽOVÉ PODLAHY 140MM
PAROTĚSNÁ VRSTVA – SBS MODIFIKOVANÝ ASFALTOVÝ PÁS S VLOŽKOU Z HLINIKOVÉ FÓLIE 4MM
ŽELEZOBETONOVÝ STŘOP – HORNÍ DESKA VE PÁDU 2,5%
- S3 STĚNA VN2 POD TERÉNEM
ZÁSYP VHODNÝM ZHUTNITELNÝM JEMNOZRNÝM MATERIÁLEM fr.0–32MM
SEPARAČNÍ NOPOVA FÓLIE
ŠTĚRKOVACÍ HMOTA S VÝZTUŽNOU SÍTKOU 2x80MM
TEPELNÁ IZOLACE XPS + LEPIDLO 500MM
- S4 STĚNA VN2 NAD TERÉNEM
TRAPEZOVÝ PLECH, ŽÁROVĚ ZINKOVANÝ, DL.6900MM 18MM
NOSNÝ DISTANČNÍ PROFIL KOTVENÝ HMOŽDINKAMI DO NADRŽE
PROVĚTRÁVANÁ MEZERA
PAROPROPUSTNÁ FÓLIE
TEPELNÁ IZOLACE – ČEDIČOVÁ VATA, KOTVENO TALÍROVÝMI HMOŽDINKAMI MIN. PO 600MM 160MM
ŽELEZOBETONOVÁ STĚNA 500MM
- S5 DNO ARMATURNÍ KOMORY
SPADOVÝ BETON C30/37 XA1 50MM
ŽELEZOBETON C30/37 XA1, XC3, XF3 500MM
2xPE FÓLIE
PODKLADNÍ BETON C30/37 80MM
EPS 70 20MM
HUTNĚNÁ ŠTĚRKODŘT fr.0–16 50MM
HUTNĚNÁ ŠTĚRKODŘT fr.16–32 150MM
ZHUTNĚNÉ PODLOŽÍ

DOKUMENTACE STAVEBNÍCH OBJEKTŮ

SO 04 Kalové hospodářství ČOV
DSO 04.5 Vyhňivací nádrž VN2 nová

±0,000 = 240,55

Rev. č.	Datum	Schválil	Stručný popis změn

KOOPERACE V PROFESI	tel.: -
PRO DUIS s.r.o.	e-mail: -
	ICO: -

DUIS Projektové a inženýrské služby Srbská 1546/21, 612 00 Brno E-mail: duis@duis.cz www.duis.cz	DUIS s.r.o. Projektové a inženýrské služby Srbská 1546/21, 612 00 Brno E-mail: duis@duis.cz www.duis.cz
Vypracoval: Ing. Jílková Projektant: Ing. Havlů Hl.ing.projekt: Ing. Havlů Tech. kontrola: Ing. Vachů	Objednatel: Svazek vodovodu a kanalizací Těšnovsko Investor: Svazek vodovodu a kanalizací Těšnovsko
ČOV TIŠNOV, BŘEZINA - INTENZIFIKACE A ROZŠÍŘENÍ	Formát: 10 A4 Datum: 05/2022 Stupeň: DPS Soubor: - Měřítko: 1:50
Příloha: Nová vyhňivací nádrž VN2 - řez A-A', B-B'	Číslo zakázky: 1256 Č.přílohy: D.1.4.5-3