


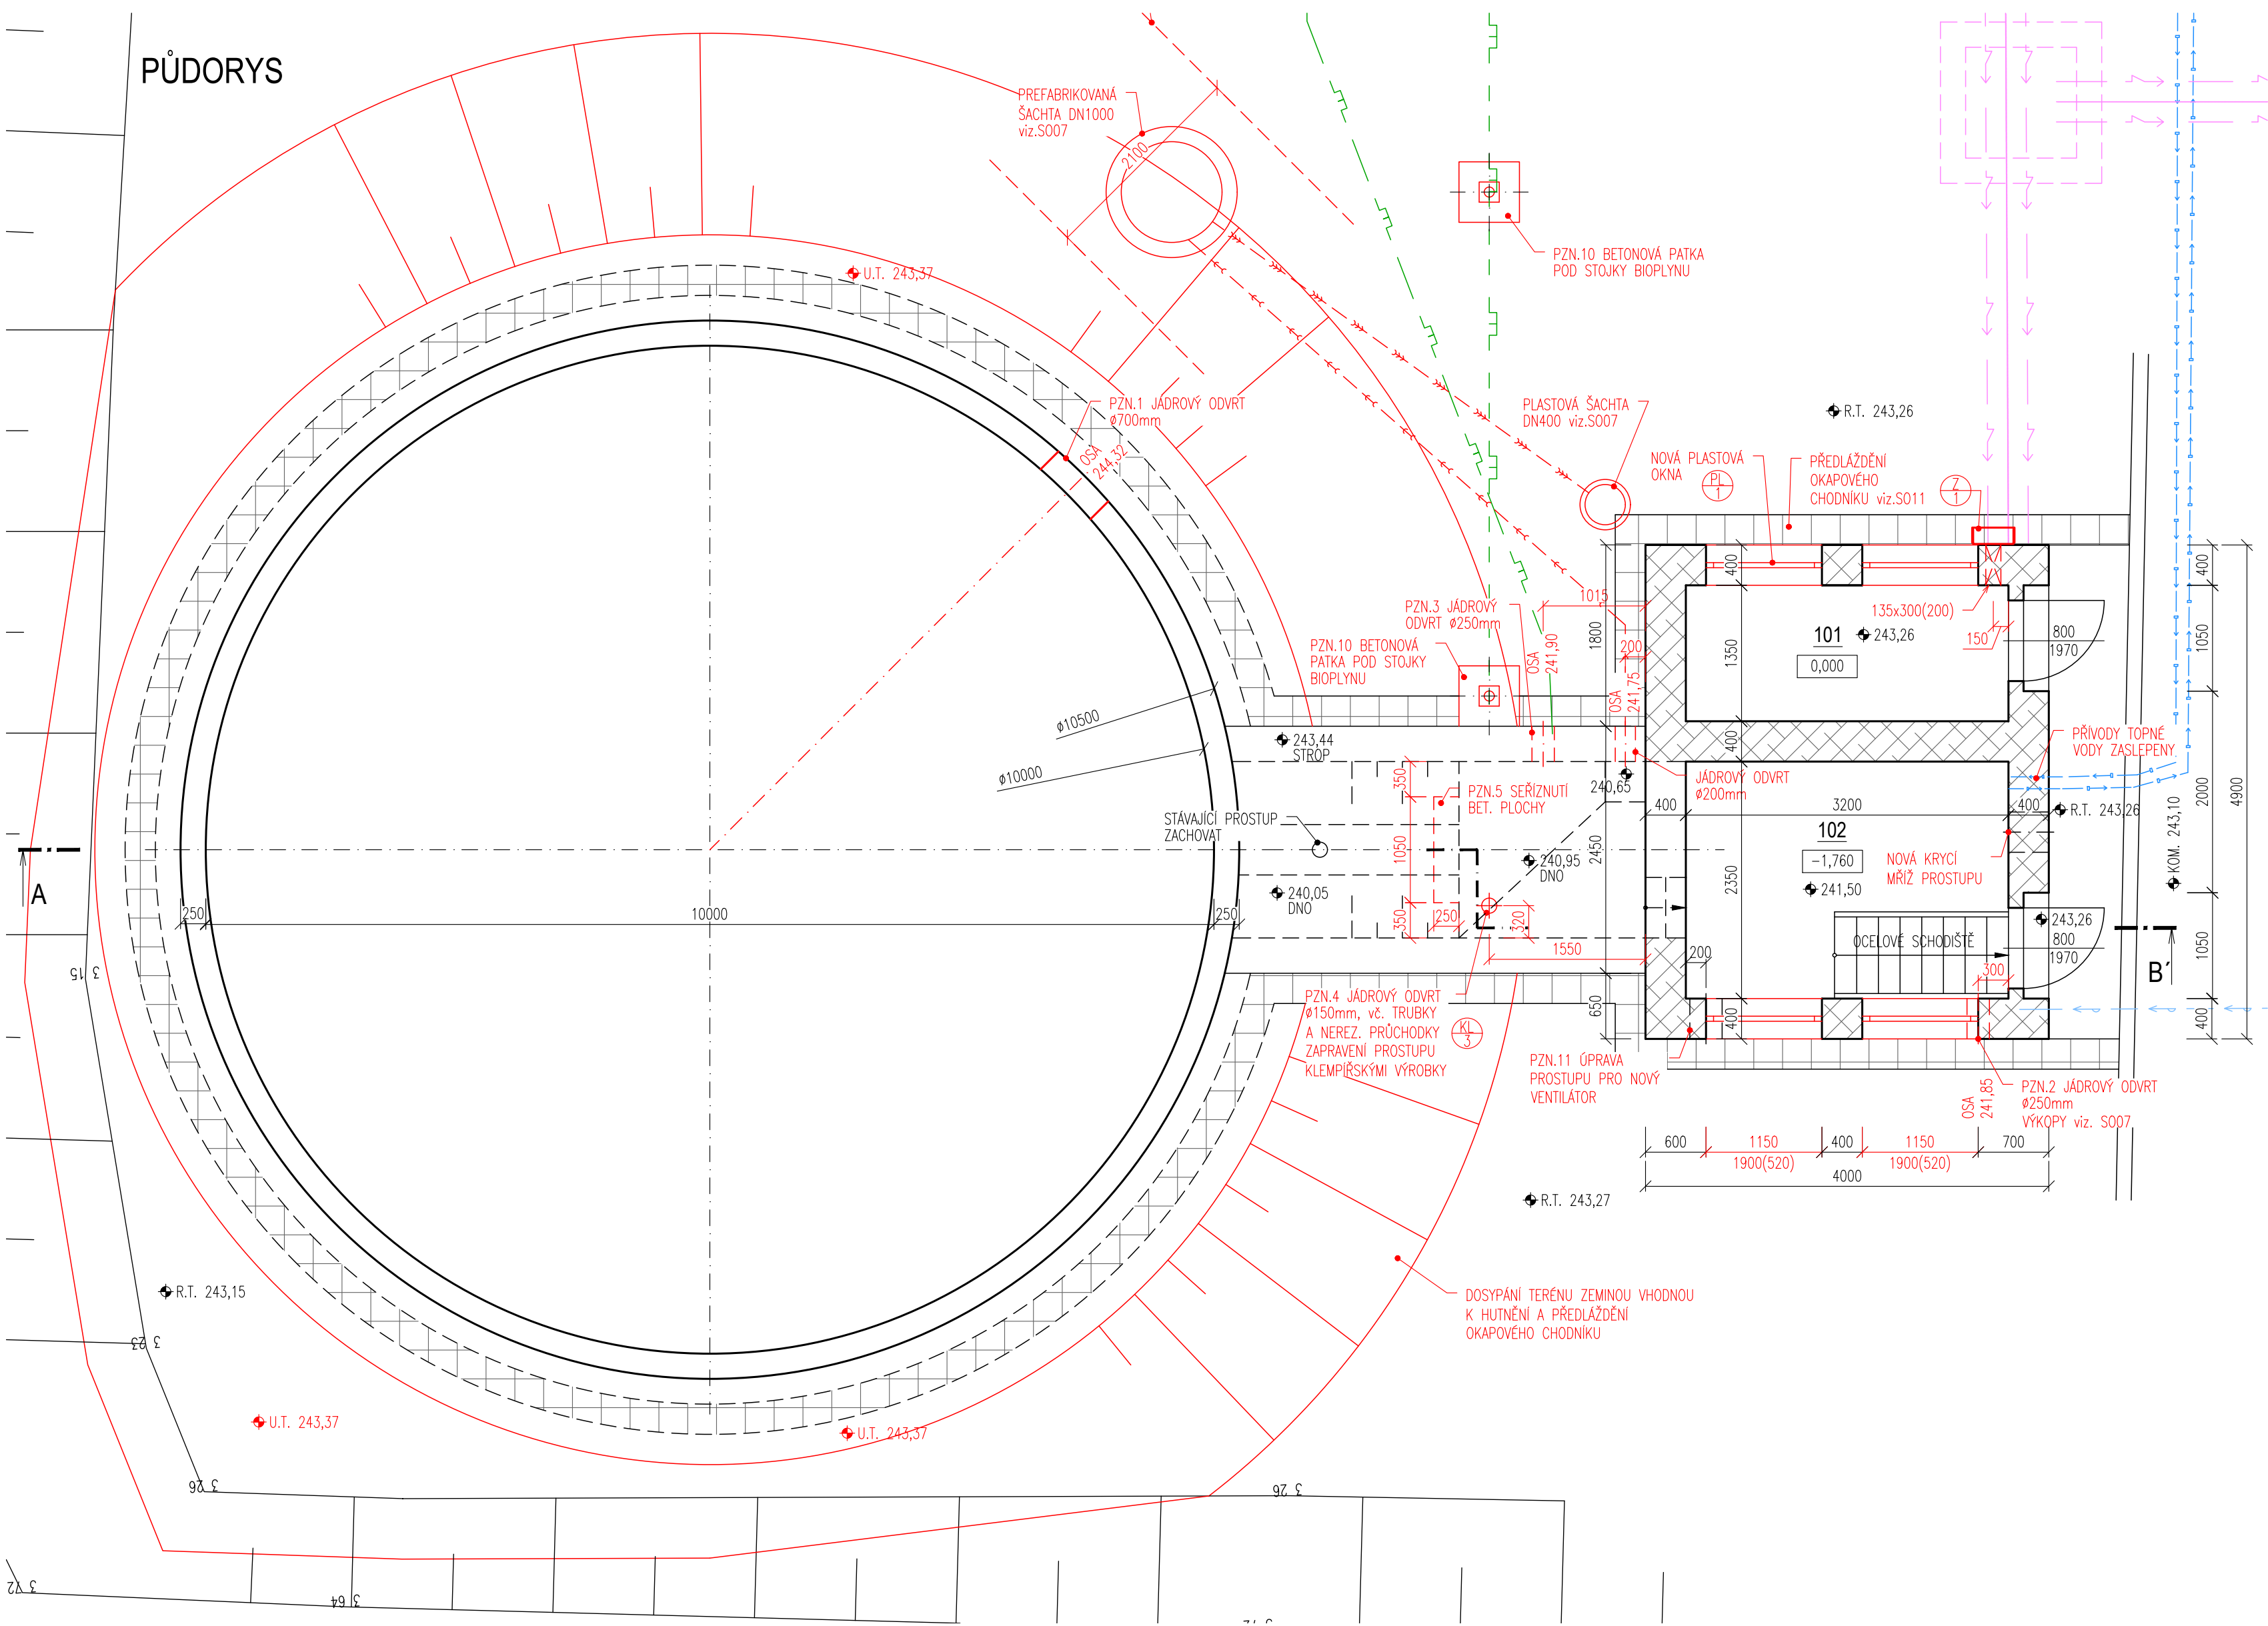

POZNÁMKA

- SOUČÁSTÍ STAVEBNÍCH PRACÍ NA PLYNOJEMU JSOU (viz. TECHNICKÁ ZPRÁVA):
- BOURACÍ PRÁCE:
- ODSTRANĚNÍ STÁVAJÍCÍHO OKAPOVÉHO CHODNIKU – 11,5m²
 - DEMONTÁŽ HORNÍHO OPLÁSTĚNÍ PLYNOJEMU
 - DEMONTÁŽ AZBESTOCEMENTOVÉHO OPLÁSTĚNÍ SPODNÍ ČÁSTI PLYNOJEMU
 - DEMONTÁŽ NOSNÉ KONSTRUKCE SPODNÍHO OPLÁSTĚNÍ
 - ODSTRANĚNÉ KLEMPÍŘSKÝCH VÝROBKŮ
 - ODSTRANĚNÍ STÁVAJÍCÍCH HROMOSVODŮ
 - JÁDROVÉ ODVRTY Ø700 A Ø250mm
 - VYBOURÁNÍ OKEN
 - ODSTRANĚNÍ RADIÁTORŮ
- NOVÉ PRÁCE:
- OPRAVA VNITŘNÍCH A VNĚJŠÍCH POVRCHŮ BETONOVÝCH STĚN PLYNOJEMU
 - DODÁVKA A MONTÁŽ DOLNÍ ČÁSTI OPLÁSTĚNÍ PLYNOJEMU VČETNĚ OCELOVÉ KONSTRUKCE
 - DODÁVKA A MONTÁŽ OBVODOVÉHO HORNÍHO ZAKRÝVACÍHO PLECHU (OKAPNIKU) NAD SPODNÍMI TRAPÉZOVÝMI PLECHY – 33m
 - DODÁVKA A MONTÁŽ HORNÍ ČÁSTI OPLÁSTĚNÍ PLYNOJEMU
 - OPRAVA VNITŘNÍCH OMÍTEK A VÝMALBA V ARMATURNÍM OBJEKTU
 - DOSYPÁNÍ TERÉNU A PŘEDLAŽDĚNÍ OKAPOVÝCH CHODNÍKŮ viz. S011
 - NOVÝ SPÁDOVÝ BETON
 - VODOODPUDIVÝ NATĚR NA BETON V ARMATURNÍM OBJEKTU – 35m²
 - NOVÁ PLASTOVÁ OKNA
 - NATĚR DVEŘÍ 800x1970mm – 2ks

- PZN.1 – PROSTUP PRO OSAZENÍ NEREZOVÉHO PRŮLEZU DN600 DO SVISLÉ STĚNY PLYNOJEMU – 1ks
- PZN.2 – PROSTUP PRO OSAZENÍ NEREZOVÉ PRŮCHODKY BIOPLYNOVÉHO POTRUBÍ – 1ks
- PZN.3 – PROSTUP PRO OSAZENÍ NEREZOVÉ PRŮCHODKY BIOPLYNOVÉHO POTRUBÍ – 1ks
- PZN.4 – PROSTUP VČETNĚ OSAZENÍ NEREZOVÉ PRŮCHODKY BIOPLYNOVÉHO POTRUBÍ – 1ks
- PZN.5 – SEŘÍZNUTÍ ČÁSTI HORNÍ PLOCHY ZÁKLADU VE SPOJOVACÍM KRČKU PLYNOJEMU
- PZN.6 – ÚPRAVA SBĚRNÉ JÍMKY ÚKAPU
- PZN.7 – OPRAVA ŽELEZOBETONOVÉ KONSTRUKCE PLYNOJEMU
- PZN.8 – VÝKOPY PRO ULOŽENÍ BIOPLYNOVÉHO POTRUBÍ
- PZN.9 – BETONOVÝ ZÁKLAD POD HOŘÁK ZBYTKOVÉHO PLYNU (viz. SAMOSTATNÝ VÝKRES)
- PZN.10 – BETONOVÉ PATKY POD STOJKY BIOPLYNU – 2ks
- PZN.11 – OTVOR PRO OSAZENÍ VENTILÁTORU, ÚPRAVA STÁVAJÍCÍHO OTVORU – 1ks

PLASOVÉ OKNO S IZOLAČNÍM DVOUSKLEM, OTVÍRÁVÉ A SKLOPNÉ, 1150x1900mm, SOUČÁSTÍ DODÁVKY JE VNITŘNÍ PARAPET – 4ks

DOKUMENTACE STAVEBNÍCH OBJEKTŮ

SO 05 Plynové hospodářství
DSO 05.1 Plynojem a armaturní komora

±0,000 = 243,26

Rev. č.	Datum	Schválil	Stručný popis změn

KOOPERACE V PROFESI	tel.: -
PRO DUIS s.r.o.	e-mail: -
	IČO: -

				DUIS S.R.O. Projektové a inženýrské služby Srbská 1546/21, 612 00 Brno E-mail: duis@duis.cz www.duis.cz	
Vypracoval: Ing. Jílková	Projektant: Ing. Hovlů <i>havl</i>	Hl.ing.projektu: Ing. Hovlů <i>havl</i>	Tech. kontrola: Ing. Vach <i>mv</i>		
Objednatel: Svazek vodovodů a kanalizací Tišnovsko		Investor: Svazek vodovodů a kanalizací Tišnovsko		Formát:	6 A4
ČOV TIŠNOV, BŘEZINA - INTENZIFIKACE A ROZŠÍŘENÍ				Datum:	05/2022
				Stupeň:	DPS
				Soubor:	—
				Měřítko:	1:50
Příloha: Plynojem a armaturní komora - půdorys				Číslo zakázky: 1256	C.přílohy: D.1.5.1-1

LEGENDA MÍSTNOSTÍ

OZN.	ÚČEL	PLOCHA [M2]	PODLAHA	POVRCH STĚN	POVRCH STROPU	POZNÁMKA
101	ROZVODNA	4,32	DLAŽBA	VÁPENNOCEM. OMÍTKA	VÁPENNOCEM. OMÍTKA	SOKL, v=100MM
102	ARMATURNÍ KOMORA	15,31				

LEGENDA MATERIÁLŮ

- ŽELEZOBETON
- VÝPLŇOVÝ BETON
- STÁVAJÍCÍ ZDIVO
- PŮVODNÍ ZEMINA