


ŘEZ A-A'

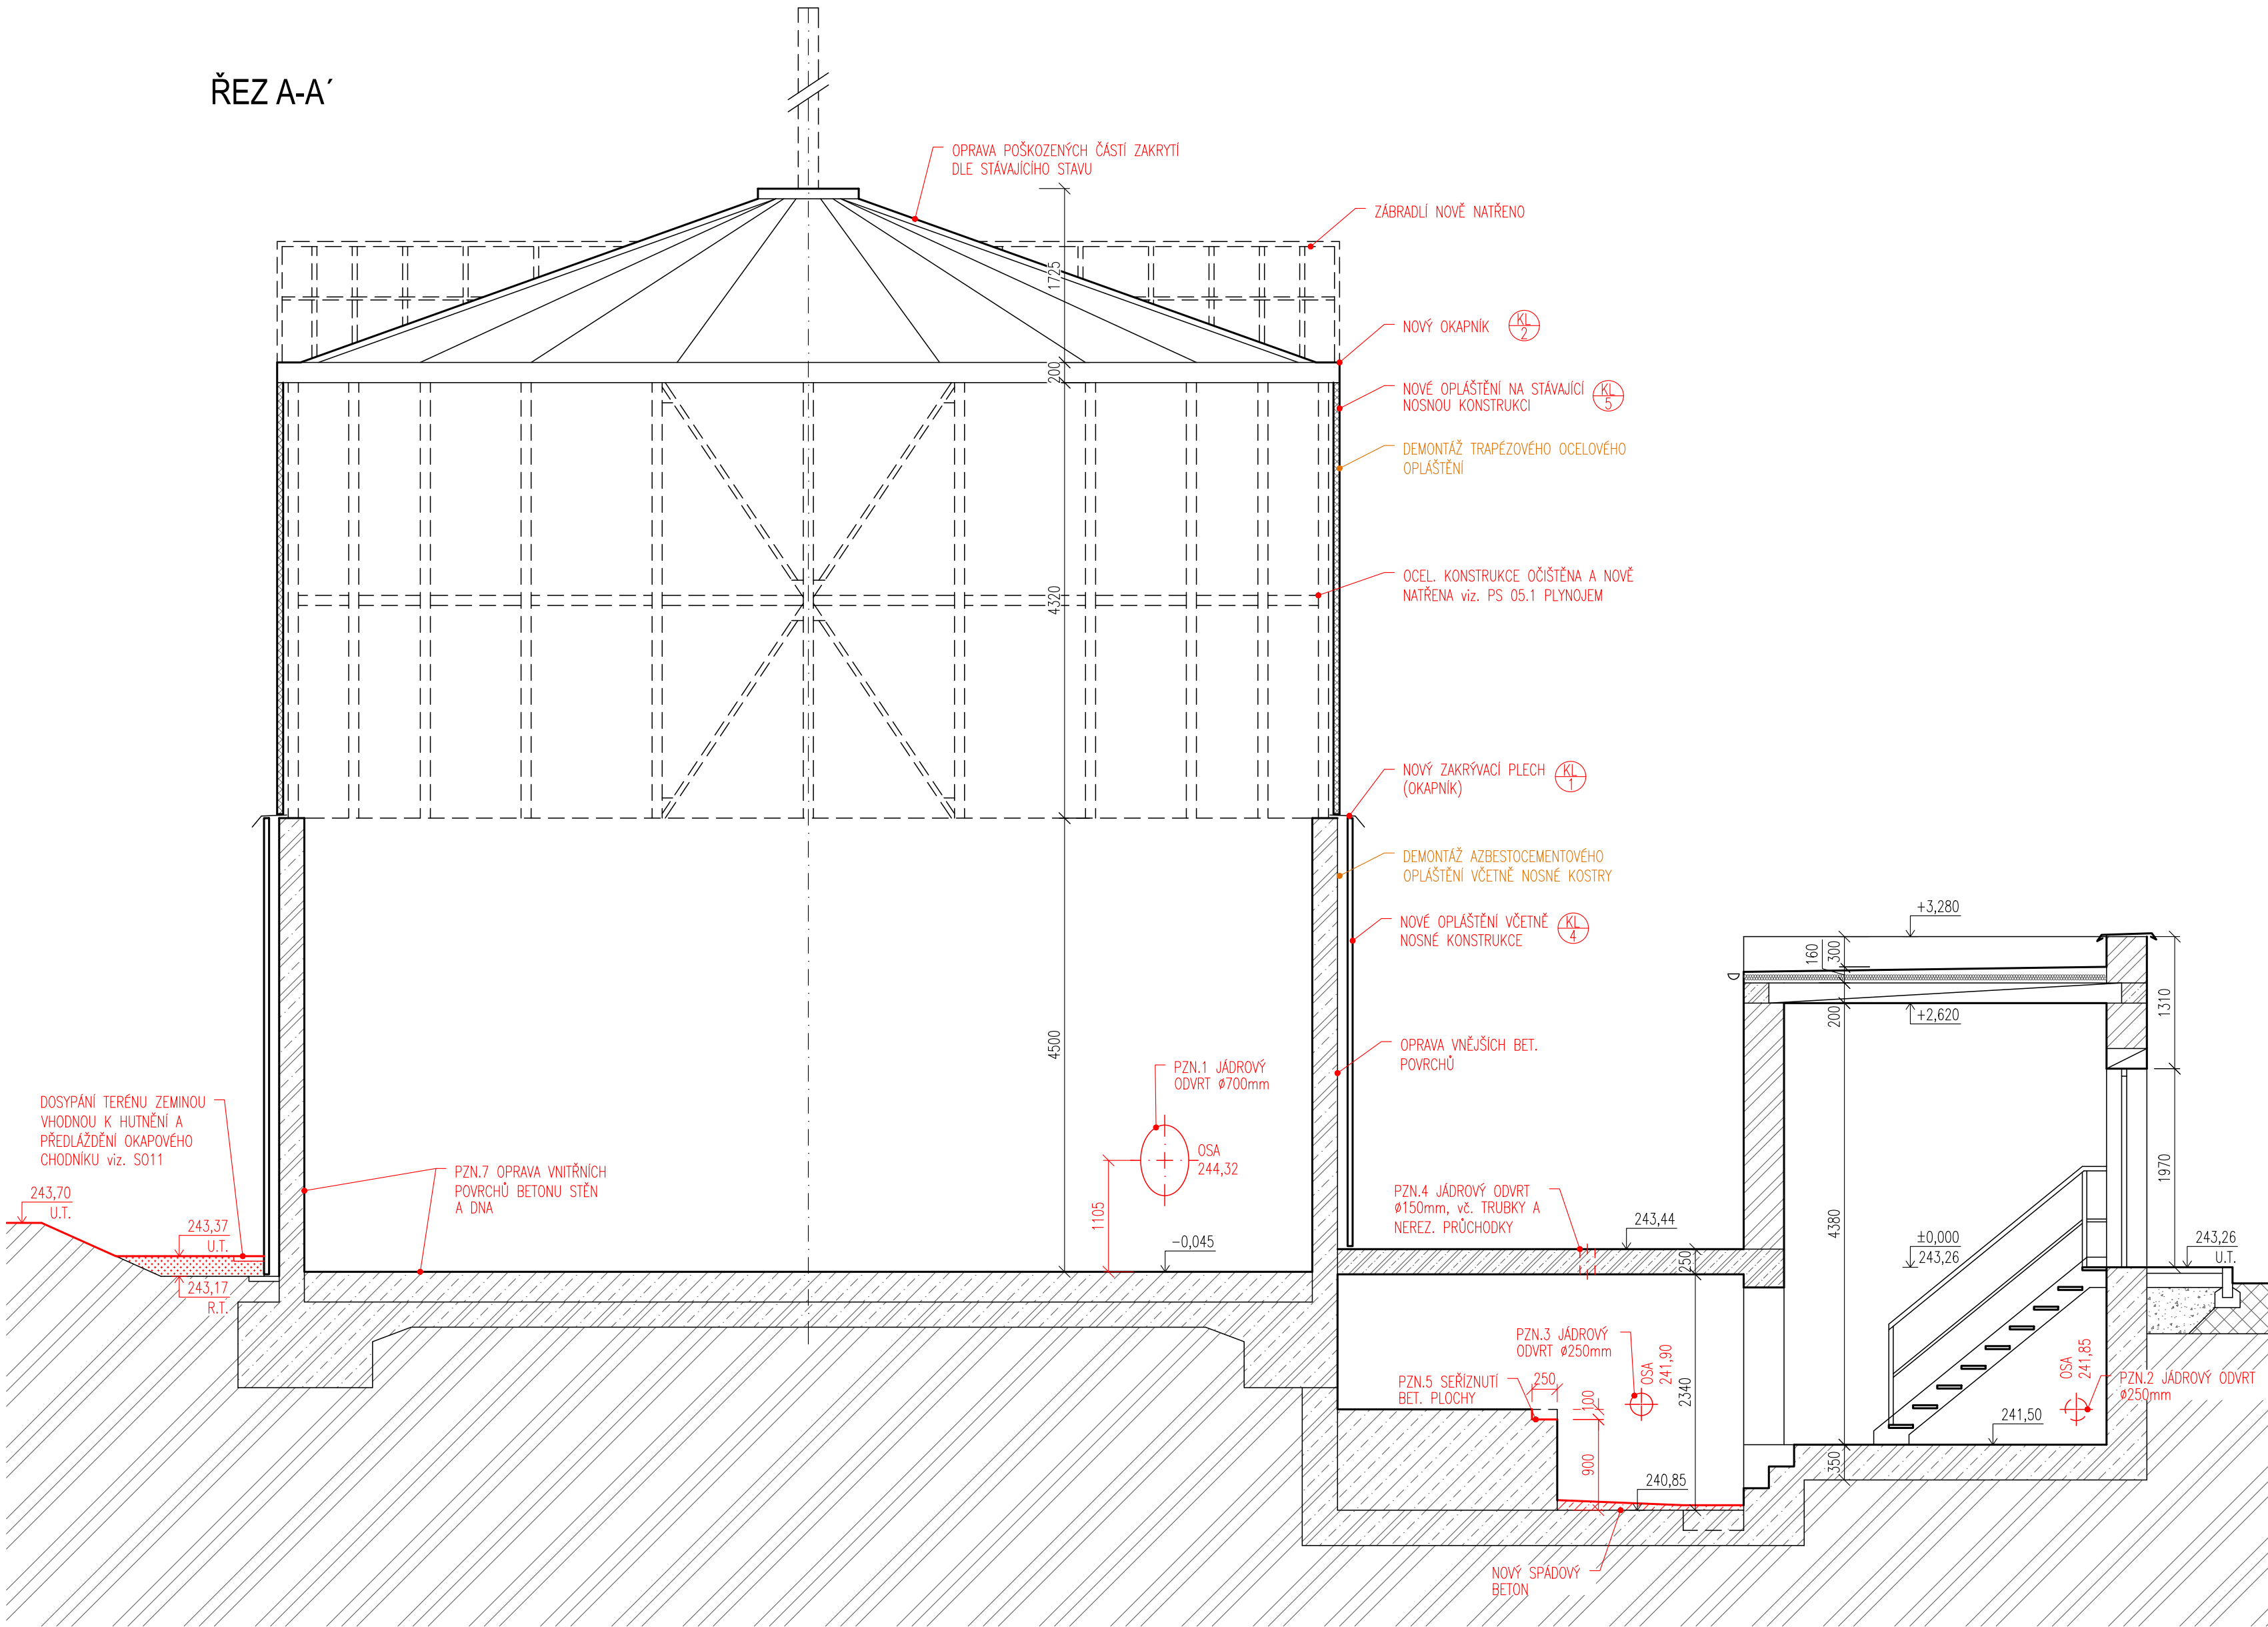

LEGENDA MATERIÁLŮ

- ŽELEZOBETON
- VÝPLŇOVÝ BETON
- STÁVAJÍCÍ ZDIVO
- PŮVODNÍ ZEMINA

POZNÁMKA

SOUČÁSTÍ STAVEBNÍCH PRACÍ NA PLYNOJEMU JSOU (viz. TECHNICKÁ ZPRÁVA):

BOURACÍ PRÁCE:

- ODSTRANĚNÍ STÁVAJÍCÍHO OKAPOVÉHO CHODNIKU – 11,5m²
- DEMONTÁŽ HORNÍHO OPLÁSTĚNÍ PLYNOJEMU
- DEMONTÁŽ AZBESTOCEMENTOVÉHO OPLÁSTĚNÍ SPODNÍ ČÁSTI PLYNOJEMU
- DEMONTÁŽ NOSNÉ KONSTRUKCE SPODNÍHO OPLÁSTĚNÍ
- ODSTRANĚNÉ KLEMPÍŘSKÝCH VÝROBKŮ
- ODSTRANĚNÍ STÁVAJÍCÍCH HRŮMOSVODŮ
- JÁDROVÉ ODVRTY Ø700 A Ø250mm
- VYBOURÁNÍ OKEN
- ODSTRANĚNÍ RADIÁTORŮ

NOVÉ PRÁCE:

- OPRAVA VNITŘNÍCH A VNĚJŠÍCH POVRCHŮ BETONOVÝCH STĚN PLYNOJEMU
- DODÁVKA A MONTÁŽ DOLNÍ ČÁSTI OPLÁSTĚNÍ PLYNOJEMU VČETNĚ OCELOVÉ KONSTRUKCE
- DODÁVKA A MONTÁŽ OBVODOVÉHO HORNÍHO ZAKRÝVACÍHO PLECHU (OKAPNIKU) NAD SPODNÍMI TRAPÉZOVÝMI PLECHY – 33m
- DODÁVKA A MONTÁŽ HORNÍ ČÁSTI OPLÁSTĚNÍ PLYNOJEMU
- OPRAVA VNITŘNÍCH OMÍTEK A VÝMALBA V ARMATURNÍM OBJEKTU
- DOSYPÁNÍ TERÉNU A PŘEDLÁŽDĚNÍ OKAPOVÝCH CHODNIKŮ viz. SO11

DOKUMENTACE STAVEBNÍCH OBJEKTŮ

SO 05 Plynové hospodářství
DSO 05.1 Plynojem a armaturní komora

±0,000 = 243,26

Rev. č.	Datum	Schválil	Stručný popis změn

KOOPERACE V PROFESI	tel.: -
	e-mail: -
PRO DUIS s.r.o.	IČO: -

				DUIS S.R.O. Projektové a inženýrské služby Srbská 1546/21, 612 00 Brno E-mail: duis@duis.cz www.duis.cz															
Vypracoval: Ing. Jílková	Projektant: Ing. Havlů <i>hadu</i>	Hl.ing.projektu: Ing. Havlů <i>hadu</i>	Tech. kontrola: Ing. Vach <i>mv</i>	<table><tr><td>Formát:</td><td>6 A4</td></tr><tr><td>Datum:</td><td>05/2022</td></tr><tr><td>Stupeň:</td><td>DPS</td></tr><tr><td>Soubor:</td><td>—</td></tr><tr><td>Měřítko:</td><td>1:50</td></tr><tr><td>Číslo zakázky:</td><td>1256</td></tr><tr><td>Č.přílohy:</td><td>D.1.5.1-2</td></tr></table>		Formát:	6 A4	Datum:	05/2022	Stupeň:	DPS	Soubor:	—	Měřítko:	1:50	Číslo zakázky:	1256	Č.přílohy:	D.1.5.1-2
Formát:	6 A4																		
Datum:	05/2022																		
Stupeň:	DPS																		
Soubor:	—																		
Měřítko:	1:50																		
Číslo zakázky:	1256																		
Č.přílohy:	D.1.5.1-2																		
Objednatel: Svazek vodovodů a kanalizací Tišnovsko		Investor: Svazek vodovodů a kanalizací Tišnovsko																	
ČOV TIŠNOV, BŘEZINA - INTENZIFIKACE A ROZŠÍŘENÍ																			
Příloha: Plynojem a armaturní komora - řez A-A'																			