



PŮDORYS

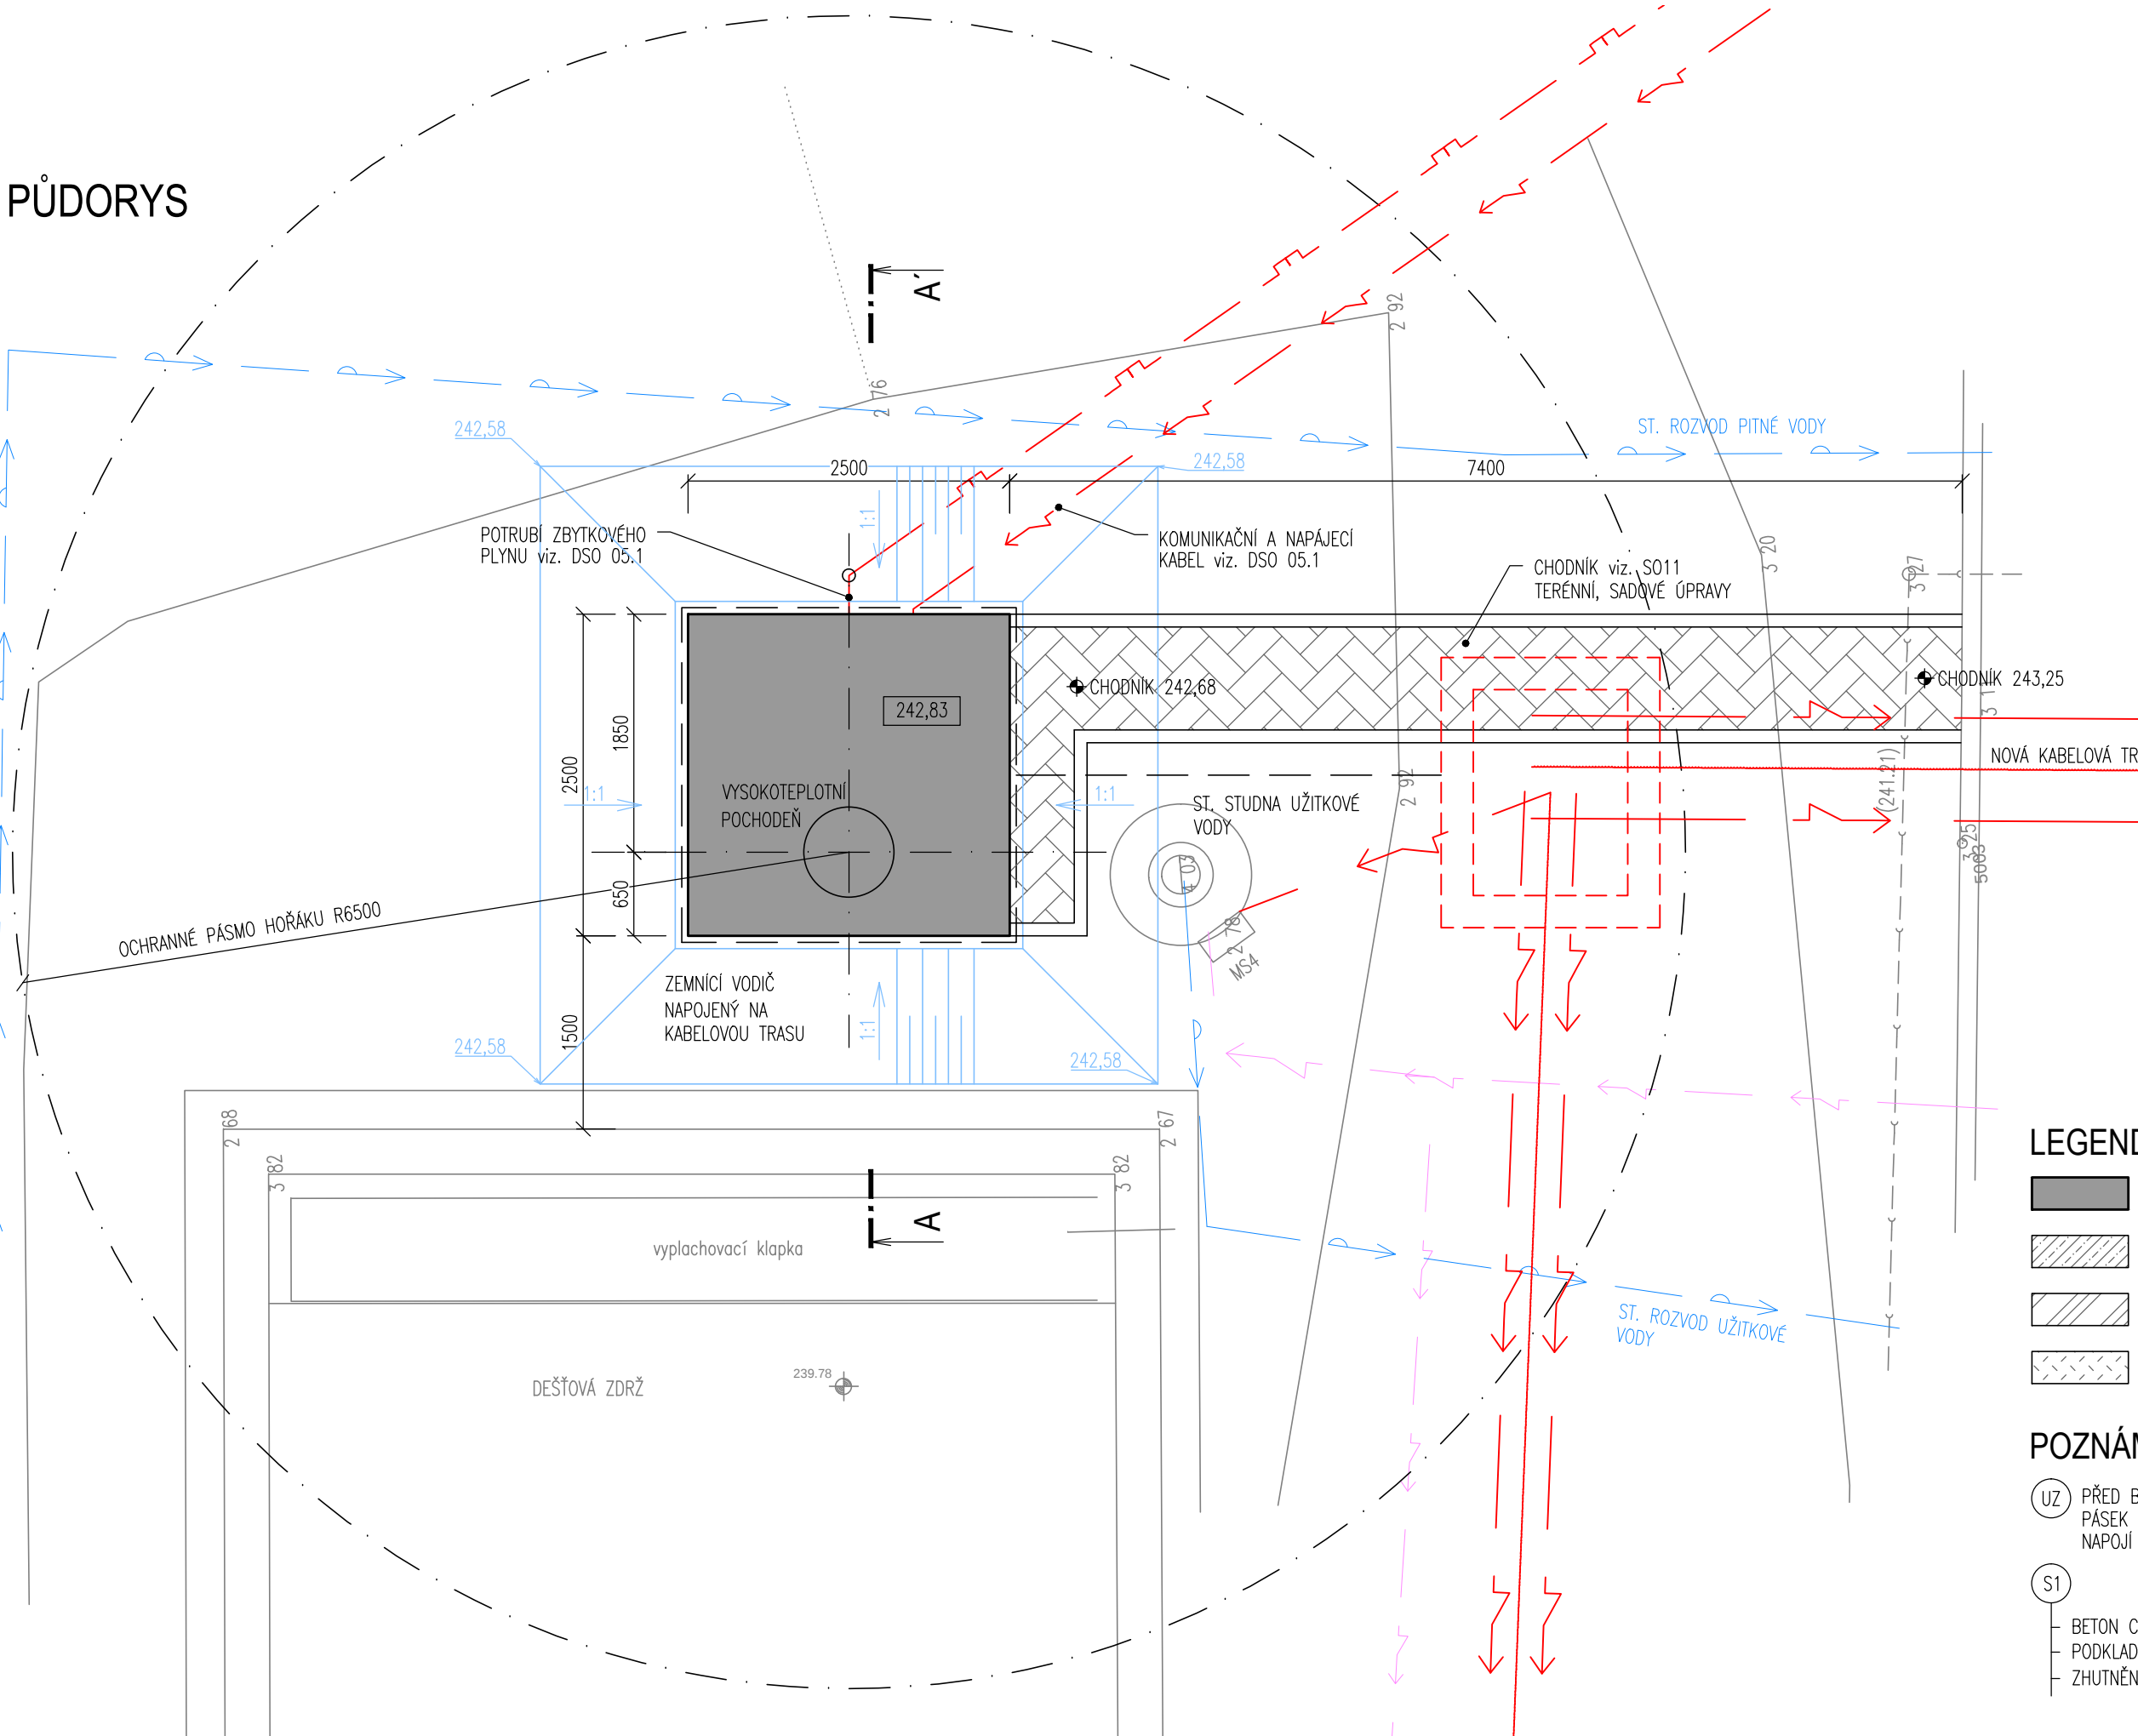

ŘEZ A-A

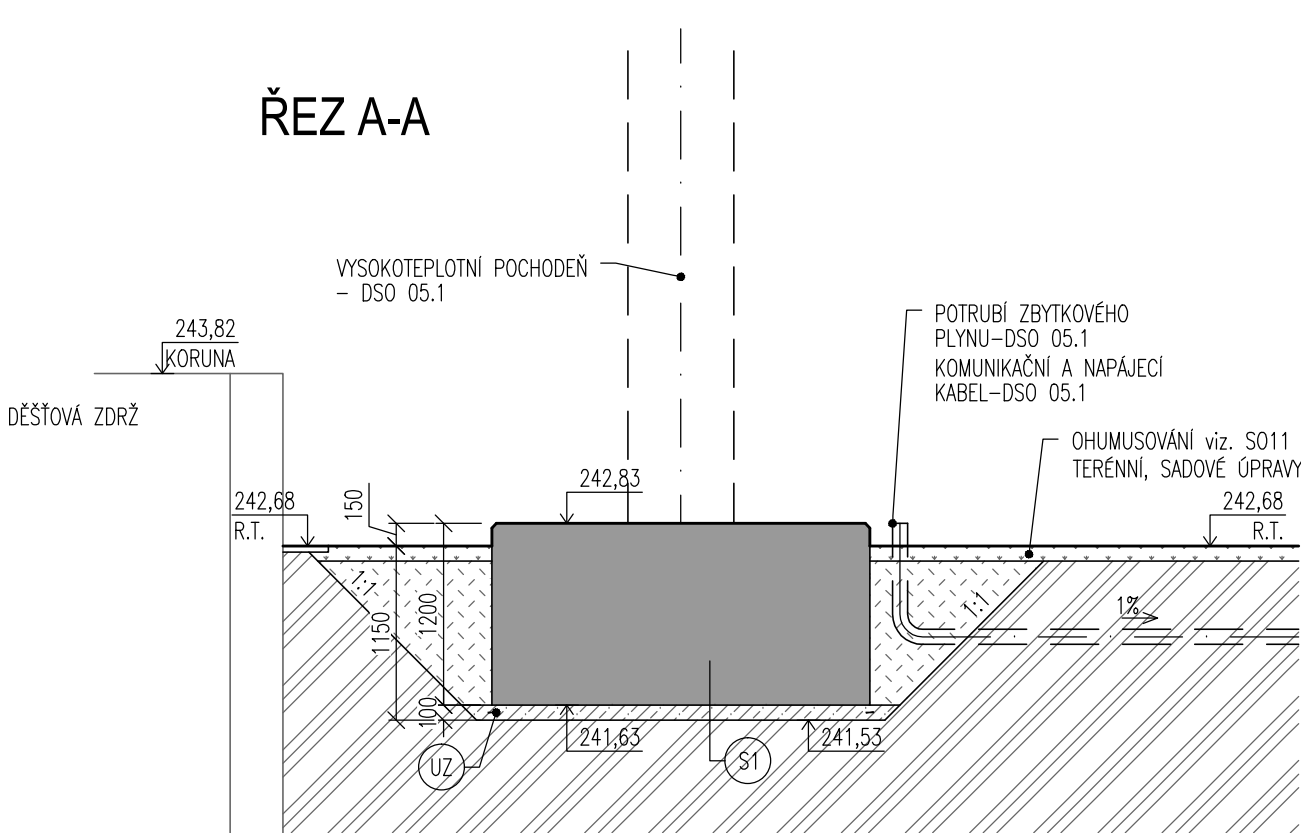

DOKUMENTACE STAVEBNÍCH OBJEKTŮ

SO 05 Plynové hospodářství
DSO 05.1 Plynojem a armaturní komora

±0,000 = 243,10

Rev. č.	Datum	Schválil	Stručný popis změn

KOOPERACE V PROFESI	tel.: -
PRO DUIS s.r.o.	e-mail: -
	IČO: -

DUIS		DUIS S.R.O.	
Vypracoval: Ing. Jílková		Projektant: Ing. Havlů	
Hl.ing.projekt: Ing. Havlů		Tech. kontrola: Ing. Vach	
Objednatel: Svazek vodovodů a kanalizací Tišnovsko		Investor: Svazek vodovodů a kanalizací Tišnovsko	
Akce:		Formát:	3 A4
ČOV TIŠNOV, BŘEZINA - INTENZIFIKACE A ROZŠÍŘENÍ		Datum:	05/2022
		Stupeň:	DPS
		Soubor:	-
		Měřítko:	1:50
Příloha: Základ pro hořák přebytečného bioplynu		Číslo zakázky:	1256
		Č.přílohy:	D.1.5.1-05

LEGENDA MATERIÁLŮ

- BETON C30/37 XC4, XF3, XA1
- PODKLADNÍ BETON C12/15
- PŮVODNÍ ZEMINA
- VHODNÁ ZHUTNITELNÁ ZEMINA

POZNÁMKA

- UZ PŘED BETONÁŽÍ PODKLADNÍCH BETONŮ SE POLOŽÍ ZEMNÍČÍ PÁSEK FeZn 30/4. VÝVOD ZEMNÍČÍ SOUSTAVY FeZn Ø10mm SE NAPOJÍ NA KABELOVOU TRASU.
- S1 BETON C30/37 XC4, XF3, AX1 350MM 100MM