


PLOCHA PRO NÁDRŽ NA CHEMII – PŮDORYS,ŘEZ M 1:25


PŮDORYS

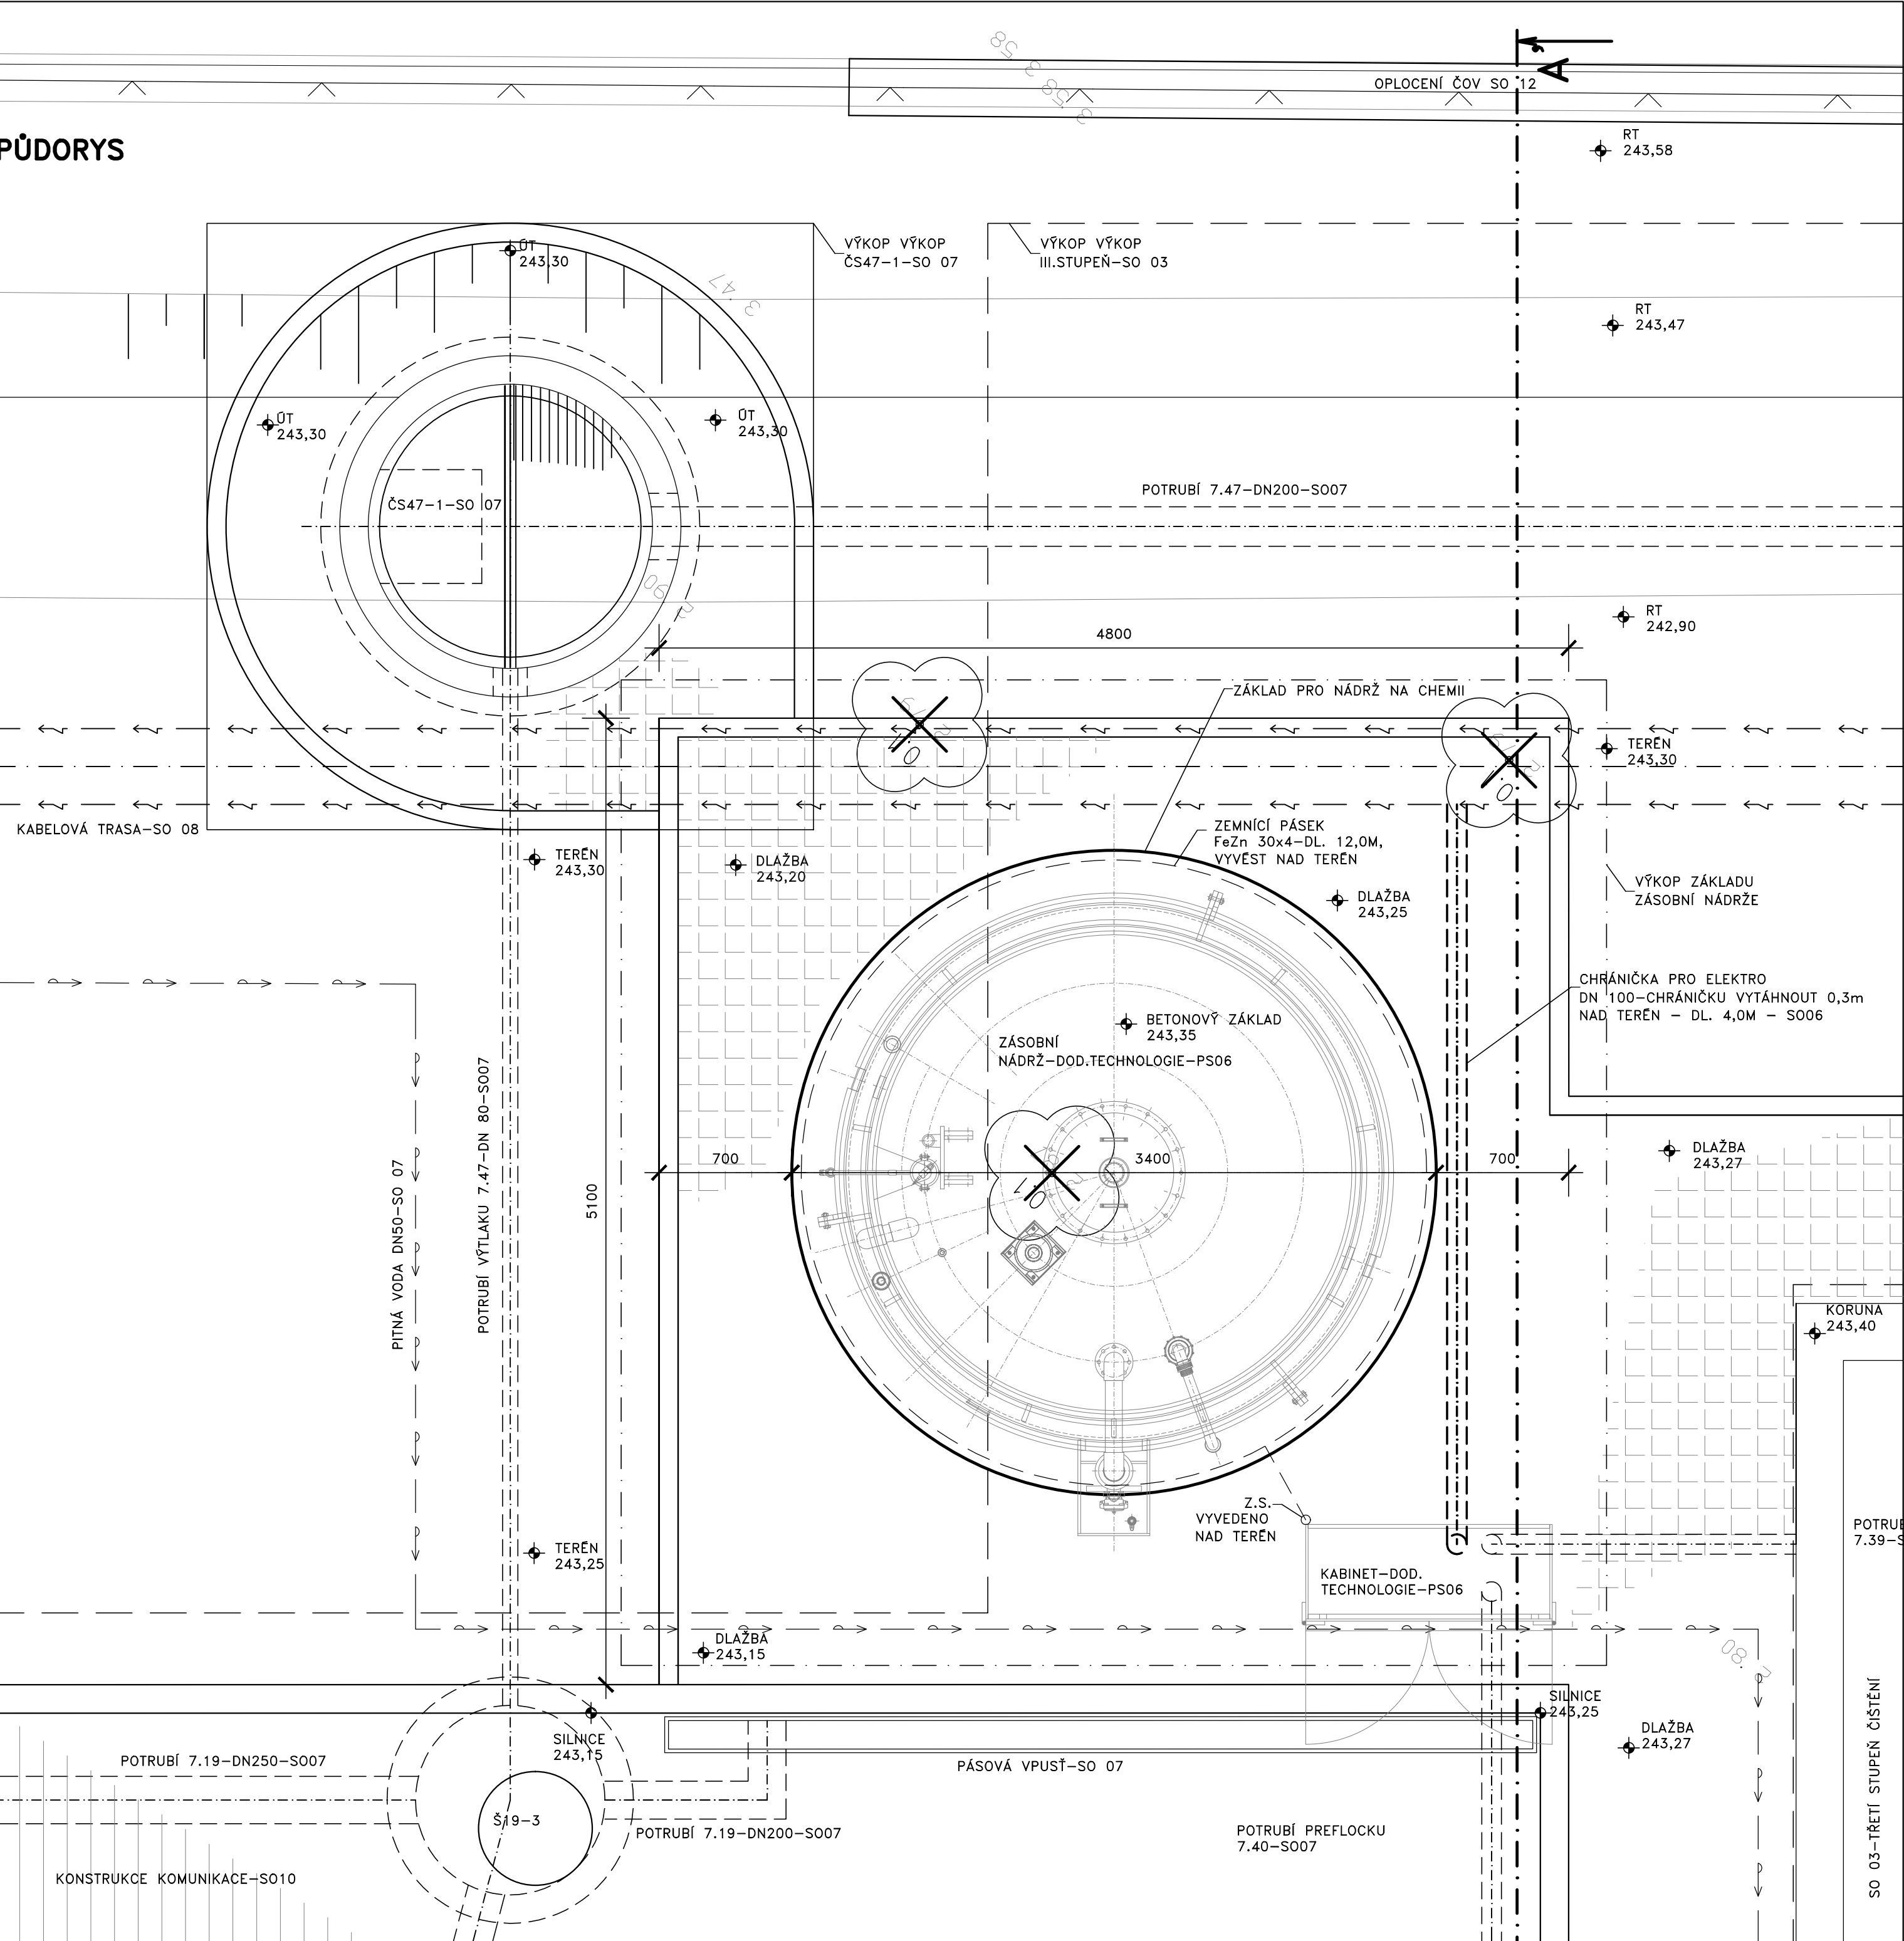

LEGENDA

- SPOJNÉ POTRUBÍ-S007
- CHRÁNIČKA DN100 PRO ELEKTRO
- KABELOVÁ TRASA-S008
- PITNÁ VODA-S007
- STÁV.TERÉNY A OBJEKTY
- NOVÉ OBJEKTY
- ZÁKLAD POD NÁDRŽ CHEMIE
- VÝKOP III.STUPEŇ
- VÝKOP PLOCHY PRO ZÁKLAD NÁDRŽE
- VÝKOP ČS47-1
- OPLOCENÍ ČOV-S012
- PODKLADNÍ BETON C12/15
- HUTNĚNÁ ŠTĚRKODŮT SE ZÁKLOPEM
- ŽELEZOBETON C30/37-XA1,XC4,XF3
- CHODNÍKY-DLAŽBA-S011
- HUTNĚNÝ NÁSYP-S011
- OHUMUSOVÁNÍ A OSETÍ TRÁVNÍ SEMENEM-S011
- KONSTRUKCE KOMUNIKACE-S010
- HUTNĚNÝ ZÁSYP VHDNOU ZEMINOU-S003
- STÁVAJÍCÍ TERÉN
- KEŘE-KÁCENÍ-S006

det."A"

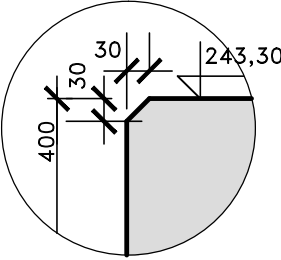


VÝPIS MATERIÁLU
CHRÁNIČKA PRO ELEKTRO DN100+ZATAHOVACÍ LANKO – CELKOVÁ DĚLKA 4m

POZNÁMKA

SKLON POVRCHU BETONOVÉ PLOCHY MUSÍ BÝT 0°. NEROVNOST NA PLOŠE MAX. 2mm

ŘEZ A-A'

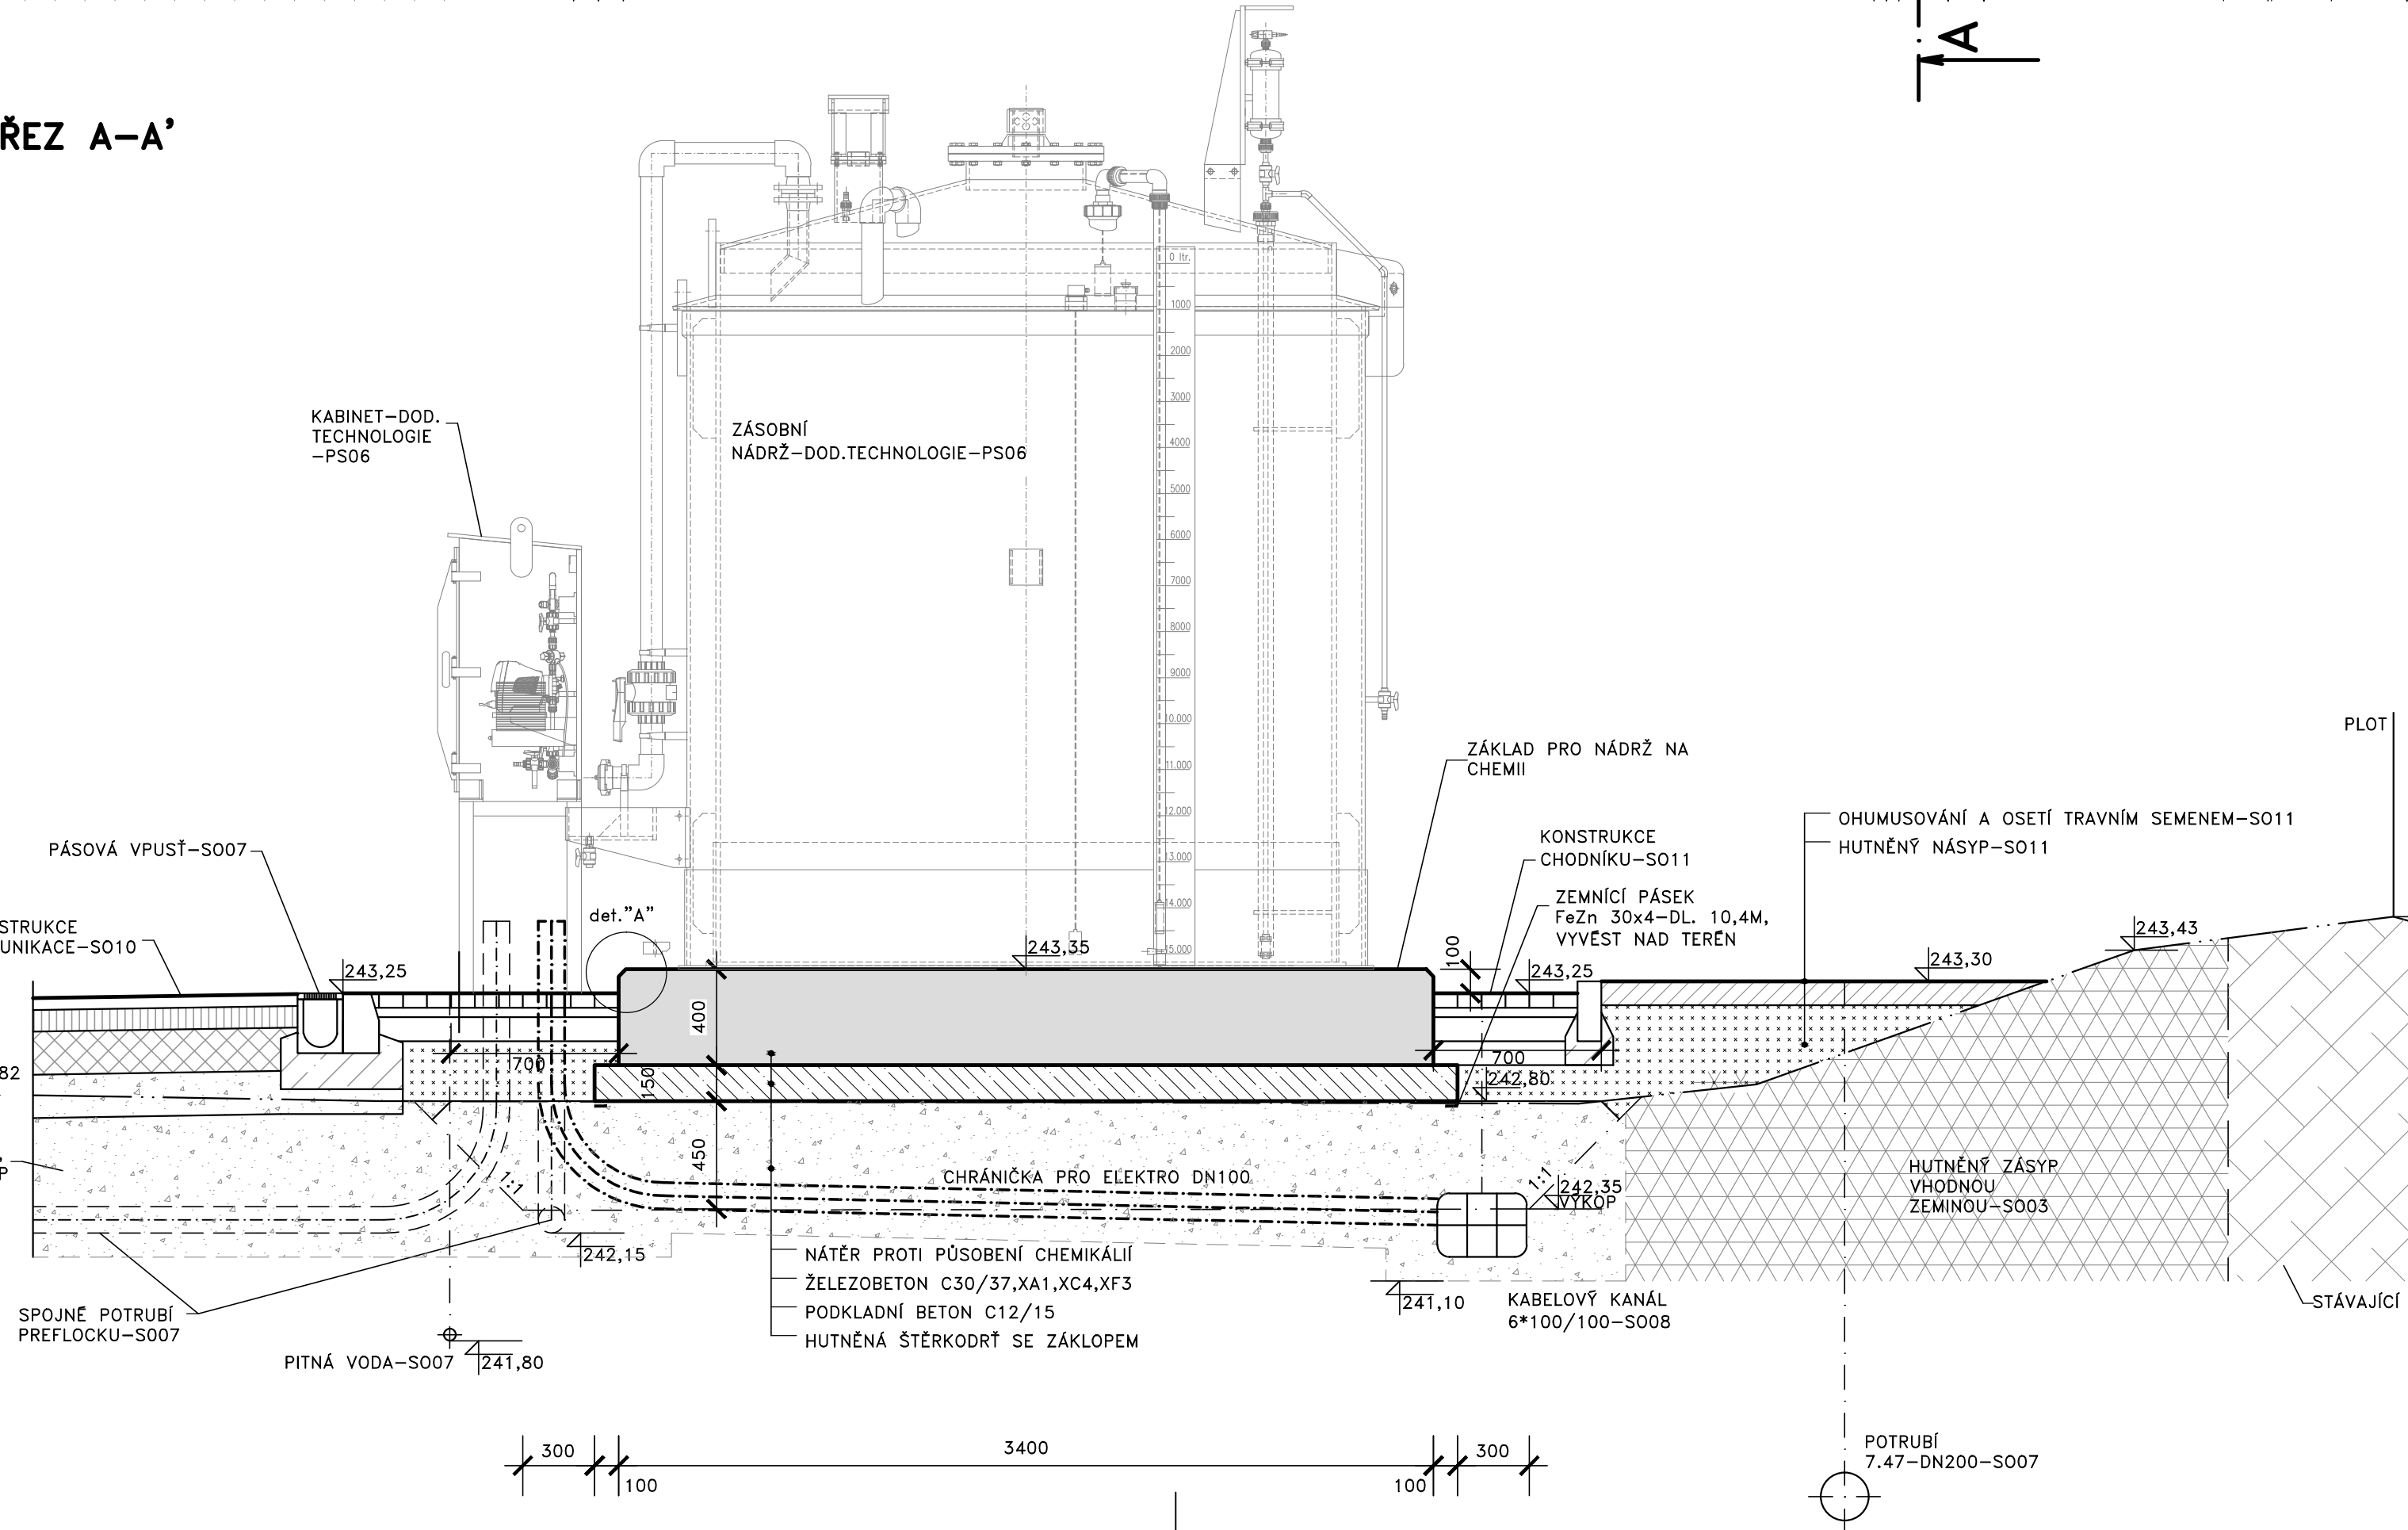

DOKUMENTACE STAVEBNÍCH OBJEKTŮ
SO 06 CHEMICKÉ HOSPODÁŘSTVÍ

Rev. č.	Datum	Schválí	Stručný popis změn

KOOPERACE V PROFESI	tel.: -
Objednatel	e-mail: -
PRO DUIS s.r.o.	ICO: -

				DUIS S.R.O. Projektové a inženýrské služby Srpáská 1546/21, 612 00 Brno E-mail: duis@duis.cz www.duis.cz	
Vypracoval: Ing. Hrazdilová	Projektant: Ing. Havlík	Hi.ing.projekt: Ing. Havlík	Tech. kontrola: Ing. Vach	Formát:	9 A4
Objednatel: Svazek vodovodů a kanalizací Třinecko	Investor: Svazek vodovodů a kanalizací Třinecko			Datum:	05/2022
ČOV TIŠNOV, BŘEZINA - INTENZIFIKACE A ROZŠÍŘENÍ				Stupeň:	DPS
				Soubor:	D1.6-1_KCH01_D006_P02_KZ_d01
				Měřítko:	1:25
				Císlo zakázky:	1256
Příloha: PLOCHA PRO NÁDRŽ NA CHEMII - PŮDORYS,ŘEZ			Č.přílohy:	D.1.6-1	