


ČOV TIŠNOV - BŘEZINA - SITUACE ČOV
MĚŘITKO 1:200

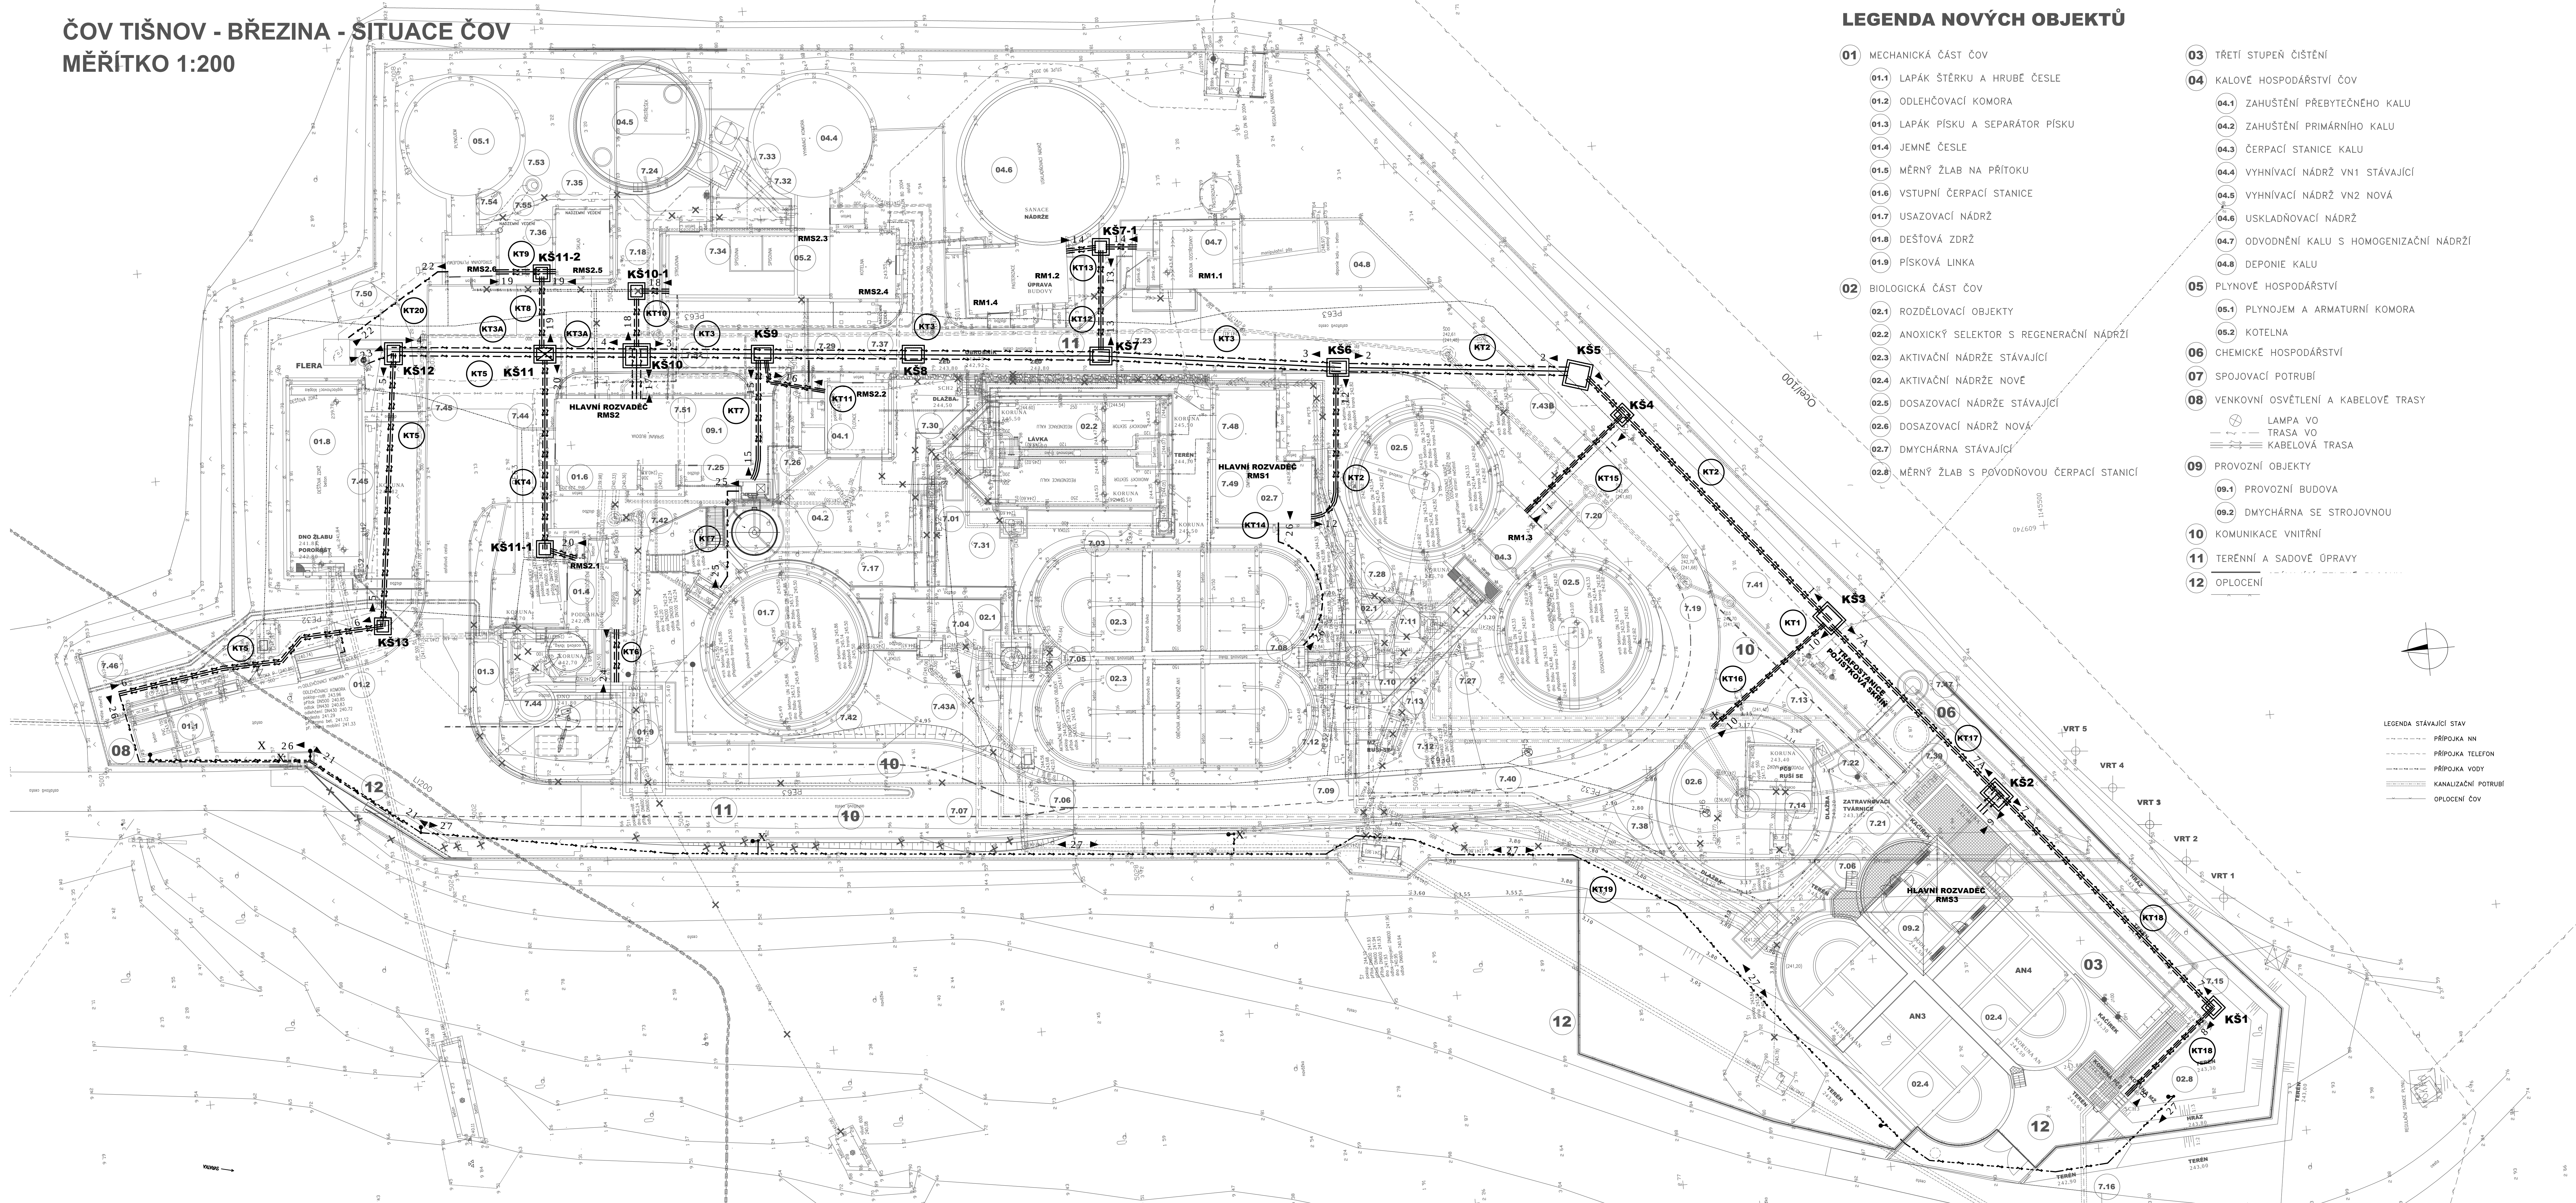

LEGENDA NOVÝCH OBJEKTŮ

- 01

MECHANICKÁ ČÁST ČOV

01.1 LAPÁK ŠTĚRKU A HRUBÉ ČESLE

01.2 ODLÉHČOVACÍ KOMORA

01.3 LAPÁK PÍSKU A SEPARÁTOR PÍSKU

01.4 JEMNÉ ČESLE

01.5 MĚRNÝ ŽLAB NA PŘÍTOKU

01.6 VSTUPNÍ ČERPACÍ STANICE

01.7 USAZOVACÍ NÁDRŽ

01.8 DEŠŤOVÁ ZDRŽ

01.9 PÍSKOVÁ LINKA
- 02

BIOLOGICKÁ ČÁST ČOV

02.1 ROZDĚLOVACÍ OBJEKTY

02.2 ANOXICKÝ SELEKTOR S REGENERAČNÍ NÁDRŽÍ

02.3 AKTIVAČNÍ NÁDRŽE STÁVAJÍCÍ

02.4 AKTIVAČNÍ NÁDRŽE NOVE

02.5 DOSAZOVACÍ NÁDRŽE STÁVAJÍCÍ

02.6 DOSAZOVACÍ NÁDRŽ NOVA

02.7 DMYCHÁRNA STÁVAJÍCÍ

02.8 MĚRNÝ ŽLAB S PŮVODNOUV ČERPACÍ STANICÍ
- 03

TŘETÍ STUPEŇ ČIŠTĚNÍ

04

KALOVÉ HOSPODÁŘSTVÍ ČOV

04.1 ZAHUŠTĚNÍ PŘEBYTEČNEHO KALU

04.2 ZAHUŠTĚNÍ PRIMÁRNÍHO KALU

04.3 ČERPACÍ STANICE KALU

04.4 VYHNIVACÍ NÁDRŽ VN1 STÁVAJÍCÍ

04.5 VYHNIVACÍ NÁDRŽ VN2 NOVÁ

04.6 USKLADŇOVACÍ NÁDRŽ

04.7 ODVODNĚNÍ KALU S HOMOGENIZAČNÍ NÁDRŽÍ

04.8 DEPONIE KALU

05

PLYNOVÉ HOSPODÁŘSTVÍ

05.1 PLYNOJEM A ARMATURNÍ KOMORA

05.2 KOTELNA

06

CHEMICKÉ HOSPODÁŘSTVÍ

07

SPOJOVACÍ POTRUBÍ

08

VENKOVNÍ OSVĚTLENÍ A KABELOVÉ TRASY

09

PROVOZNÍ OBJEKTY

09.1 PROVOZNÍ BUDOVA

09.2 DMYCHÁRNA SE STROJOVNOU

10


KOMUNIKACE VNITŘNÍ

11

TERÉNNÍ A SADOVÉ ÚPRAVY

12

OPLOČENÍ

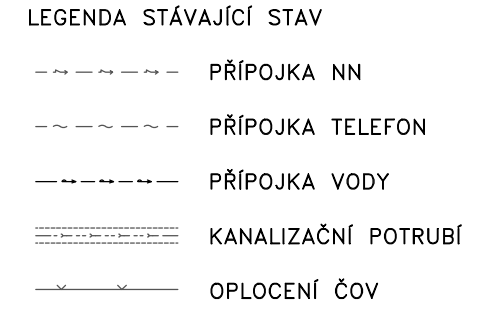

- 08

VENKOVNÍ OSVĚTLENÍ A KABELOVÉ TRASY

8.1 PŘESUN POJISTKOVÉ SKŘÍNĚ K TRAFOSTANICI KT1

8.2 KABELOVÁ TRASA KT2 K HLAVNÍMU ROZVÁDEČI RMS1(ROZVODNA VEDLE DMYCHÁRNÍ)

8.3 KABELOVÁ TRASA KT30D ODBOČENÍ K RMS1 DO PROVOZNÍ BUDOVY RMS2

8.4 KABELOVÁ TRASA KT4 Z RMS2 K LAPÁKU ŠTĚKU A HP

8.5 KABELOVÁ TRASA KT5 Z RMS2 K DZ A MŽ

8.6 KABELOVÁ TRASA KT6 Z RMS2.1 K PÍSKOVÉ Lince

8.7 KABELOVÁ TRASA KT7 Z RMS2.2 K USAZOVACÍ NÁDRŽI

8.8 KABELOVÁ TRASA KT8 Z RMS2 K RMS2.5 KE SKLADU

8.9 KABELOVÁ TRASA KT9 Z RMS2 K RMS2.6 K PLYNOJEMU

8.10 KABELOVÁ TRASA KT10 Z RMS2 K RMS2.4 A RMS2.3 KE KOTELNĚ A VYHNIVACÍM NÁDRŽÍM

8.11 KABELOVÁ TRASA KT11 Z RMS2 K RMS2.2 BUDOVA ZAHUŠTĚNÍ PŘEBYTEČNEHO KALU

8.12 KABELOVÁ TRASA KT12 Z RMS1 K RM1.1 BUDOVA ODVODNĚNÍ KALU +HOMOGENIZAČNÍ NÁDRŽ

8.13 KABELOVÁ TRASA KT13 Z RMS1 K RM1.2 USKLADŇOVACÍ NÁDRŽ+RM1.4 PASTERIZACE

8.14 KABELOVÁ TRASA KT14 Z RMS1 K AKTIVAČNÍ NÁDRŽI AN1 A AN2

8.15 KABELOVÁ TRASA KT15 Z RMS1 K RM1.3 ČERPACÍ STANICE KALU

8.16 KABELOVÁ TRASA KT16 Z RM1.3 K DOSAZOVACÍ NÁDRŽI DN3

8.17 KABELOVÁ TRASA KT17 POJISTKOVÉ SKŘÍNĚ DO PROVOZNÍ BUDOVY RMS3

8.18 KABELOVÁ TRASA KT18 Z RMS3 K PŮVODNOVÉ ČERPACÍ STANICI

8.19 ROZVOD KABELU K VENKOVNÍMU OSVĚTLENÍ A VSTUPNÍ BRÁNĚ

8.20 KABELOVÁ TRASA KT20 OD PLYNOJEMU K FLÉŘE
- ☉

NOVÉ LAMPY VENKOVNÍHO OSVĚTLENÍ – CELKOVÝ POČET 7KS
- ✂

DEMONTÁŽ STÁVAJÍCÍCH LAMP VENKOVNÍHO OSVĚTLENÍ – CELKOVÝ POČET 4ks

DOKUMENTACE STAVEBNÍCH OBJEKTŮ
SO 08 VENKOVNÍ OSVĚTLENÍ A KABELOVÉ TRASY

Rev. č.	Datum	Schválil	Stavby popis změny

KOOPERACE V PROFESI	Id:
PRO DUIS s.r.o.	e-mail: -
	ICO: -

DUIS		DUIS S.R.O.	
Vypracoval:	Projekoval:	Ing. Havel	Ing. Vach
Objednatel:	Investor:	Ing. Havel	Ing. Vach
Formát:		8 A4	
Datum:		05/2022	
Stupeň:		DPS	
Měřítko:		1:200	
Příloha:		SITUACE KABELOVÝCH TRAS	
Číslo zakázky:		1256	
Číslo přílohy:		D.1.8-1	