


SCHEMATA KABELOVÝCH ŠACHET


KŠ1

NIVELETA POKLOPU	243,30
NIVELETA PŘÍVOD 1	0
NIVELETA PŘÍVOD 2	242,20
NIVELETA PŘÍVOD 3	242,20
NIVELETA PŘÍVOD 4	0
NIVELETA DNA ŠACHTY 5	241,90
HLOUBKA VÝKOPU	1,35m
POČET STUPADEL	2ks

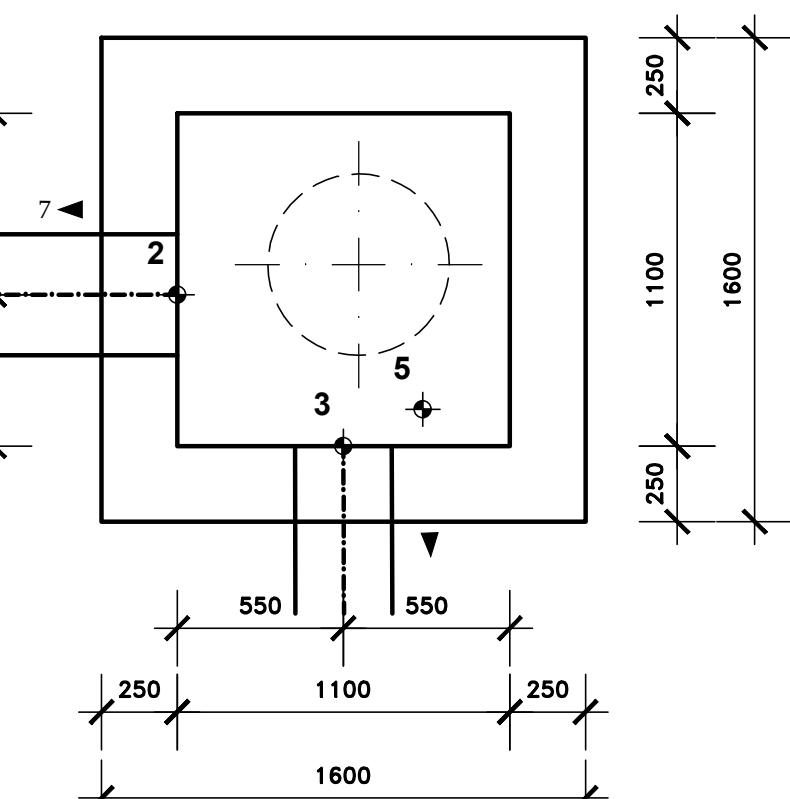


KŠ2

NIVELETA POKLOPU	243,30
NIVELETA PŘÍVOD 1	242,09
NIVELETA PŘÍVOD 2	242,09
NIVELETA PŘÍVOD 3	242,09
NIVELETA PŘÍVOD 4	0
NIVELETA DNA ŠACHTY 5	241,80
HLOUBKA VÝKOPU	1,55m
POČET STUPADEL	4ks

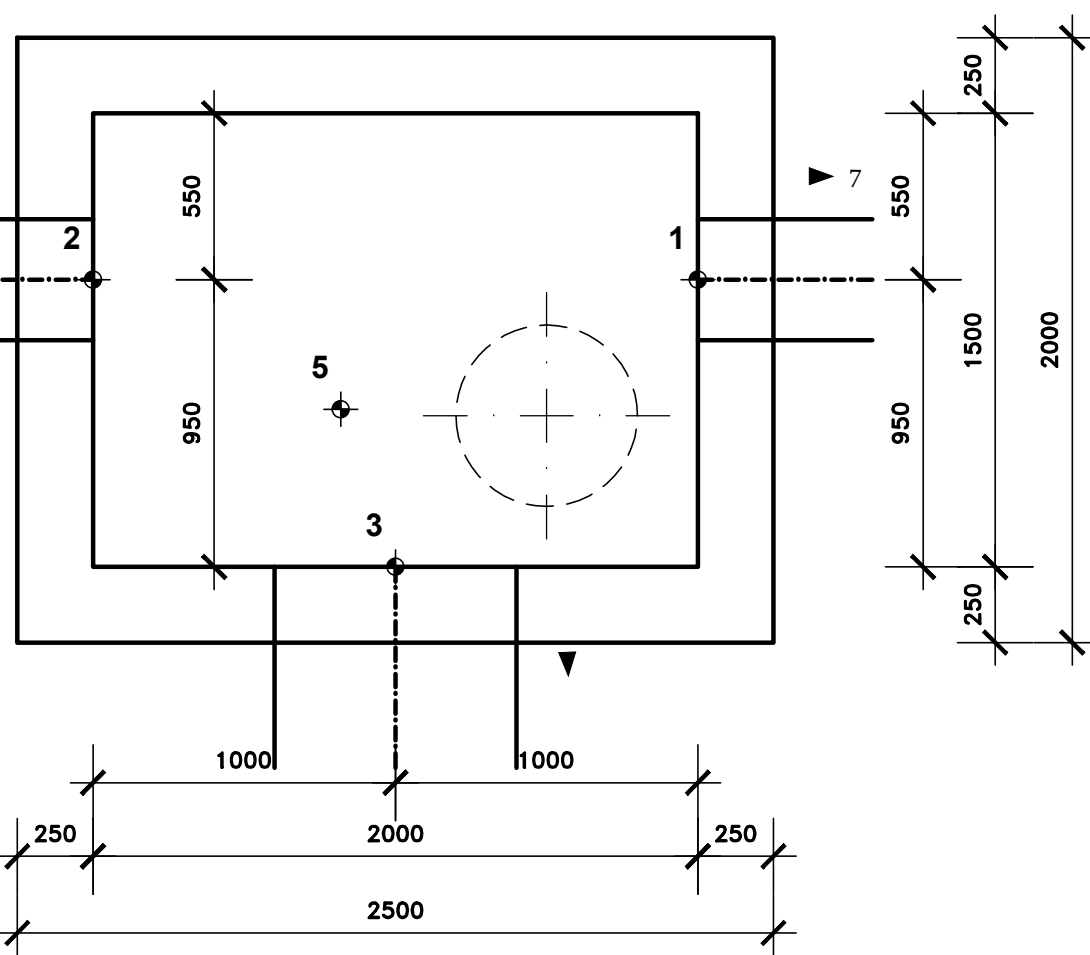


KŠ3

NIVELETA POKLOPU	243,00
NIVELETA PŘÍVOD 1	242,00
NIVELETA PŘÍVOD 2	241,83
NIVELETA PŘÍVOD 3	242,00
NIVELETA PŘÍVOD 4	0,0
NIVELETA DNA ŠACHTY 5	241,50
HLOUBKA VÝKOPU	2,05m
POČET STUPADEL	4ks

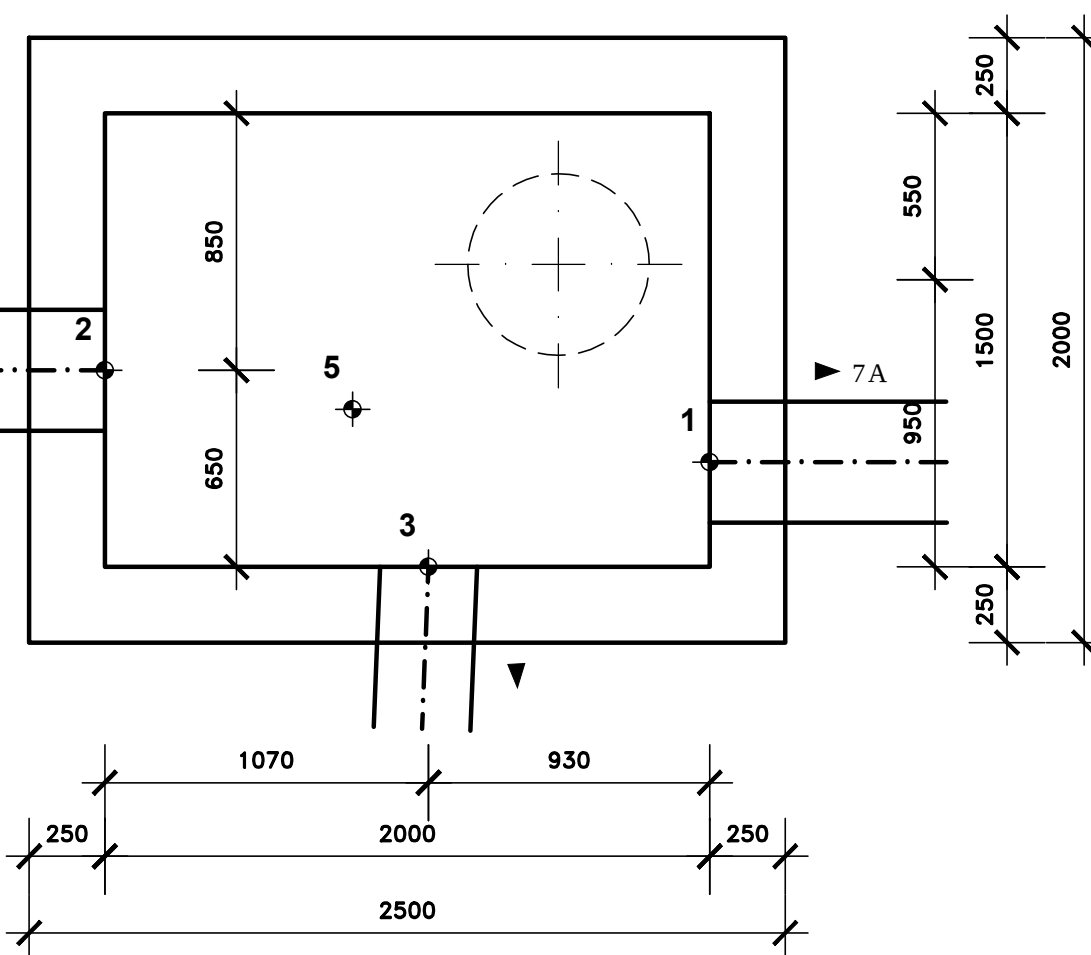


KŠ4

NIVELETA POKLOPU	242,90
NIVELETA PŘÍVOD 1	241,83
NIVELETA PŘÍVOD 2	241,83
NIVELETA PŘÍVOD 3	242,00
NIVELETA PŘÍVOD 4	0
NIVELETA DNA ŠACHTY 5	241,40
HLOUBKA VÝKOPU	2,05m
POČET STUPADEL	4ks

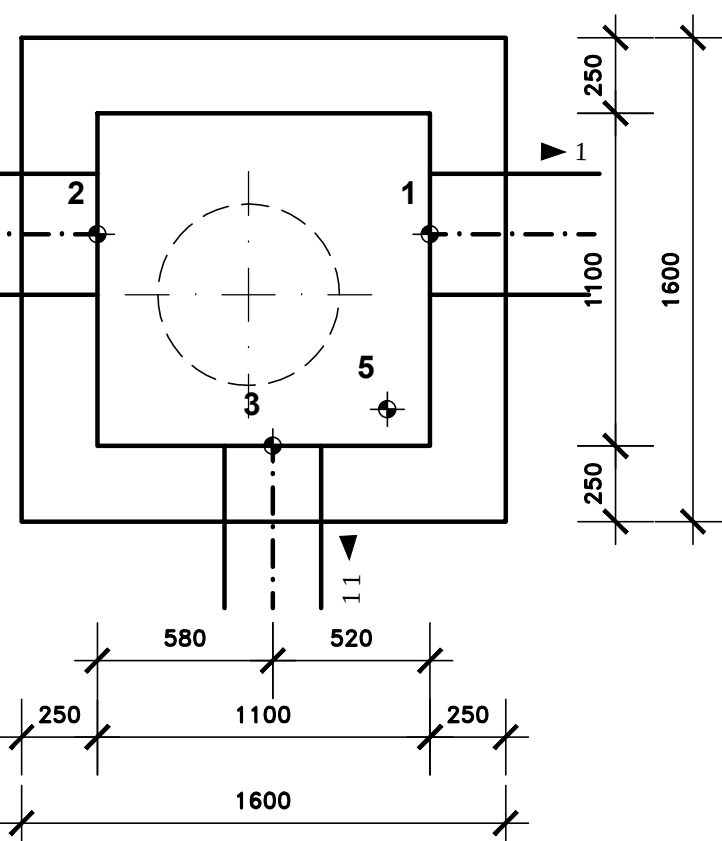


KŠ5

NIVELETA POKLOPU	242,88
NIVELETA PŘÍVOD 1	241,80
NIVELETA PŘÍVOD 2	241,00
NIVELETA PŘÍVOD 3	0
NIVELETA PŘÍVOD 4	0
NIVELETA DNA ŠACHTY 5	240,45
HLOUBKA VÝKOPU	2,73m
POČET STUPADEL	5ks

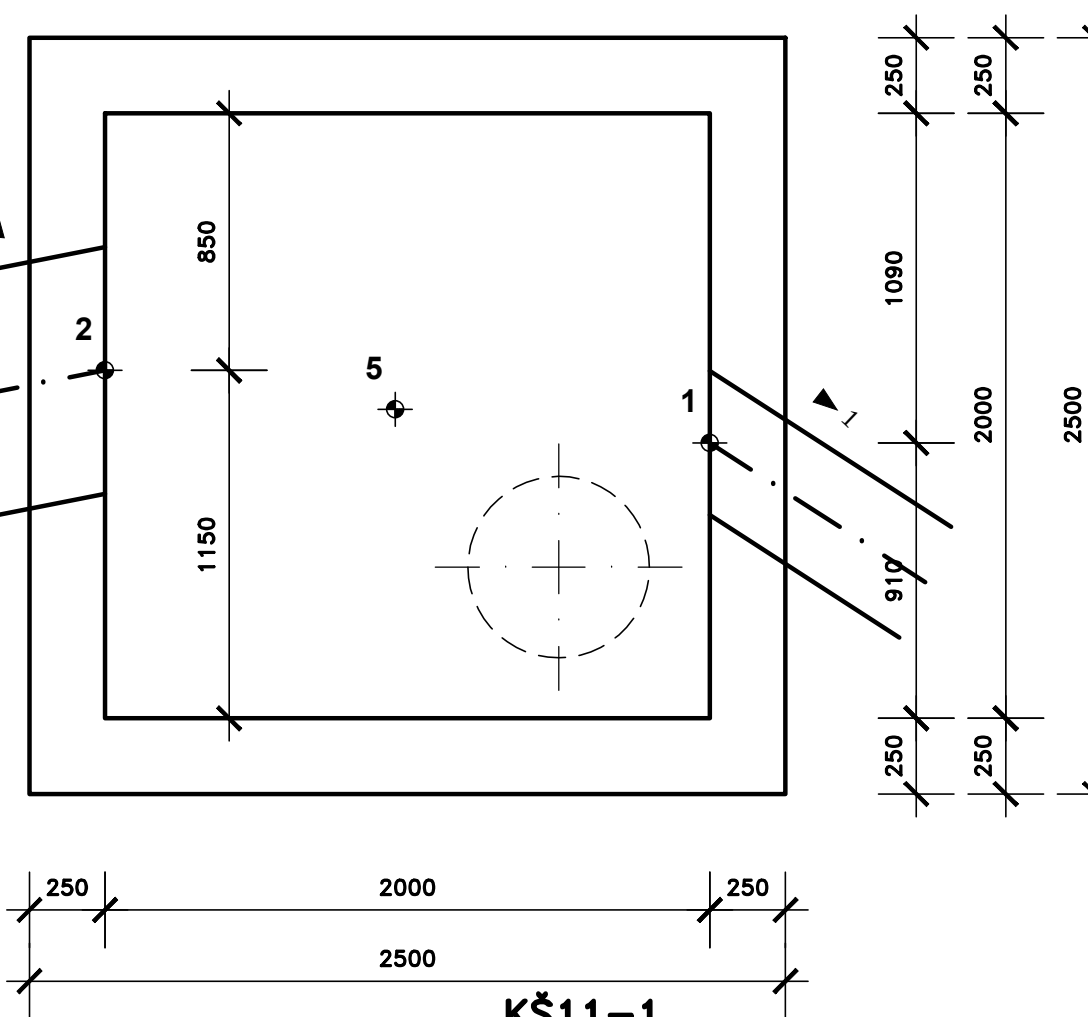


KŠ6

NIVELETA POKLOPU	242,59
NIVELETA PŘÍVOD 1	240,96
NIVELETA PŘÍVOD 2	240,96
NIVELETA PŘÍVOD 3	240,96
NIVELETA PŘÍVOD 4	0
NIVELETA DNA ŠACHTY 5	240,41
HLOUBKA VÝKOPU	2,73m
POČET STUPADEL	4ks

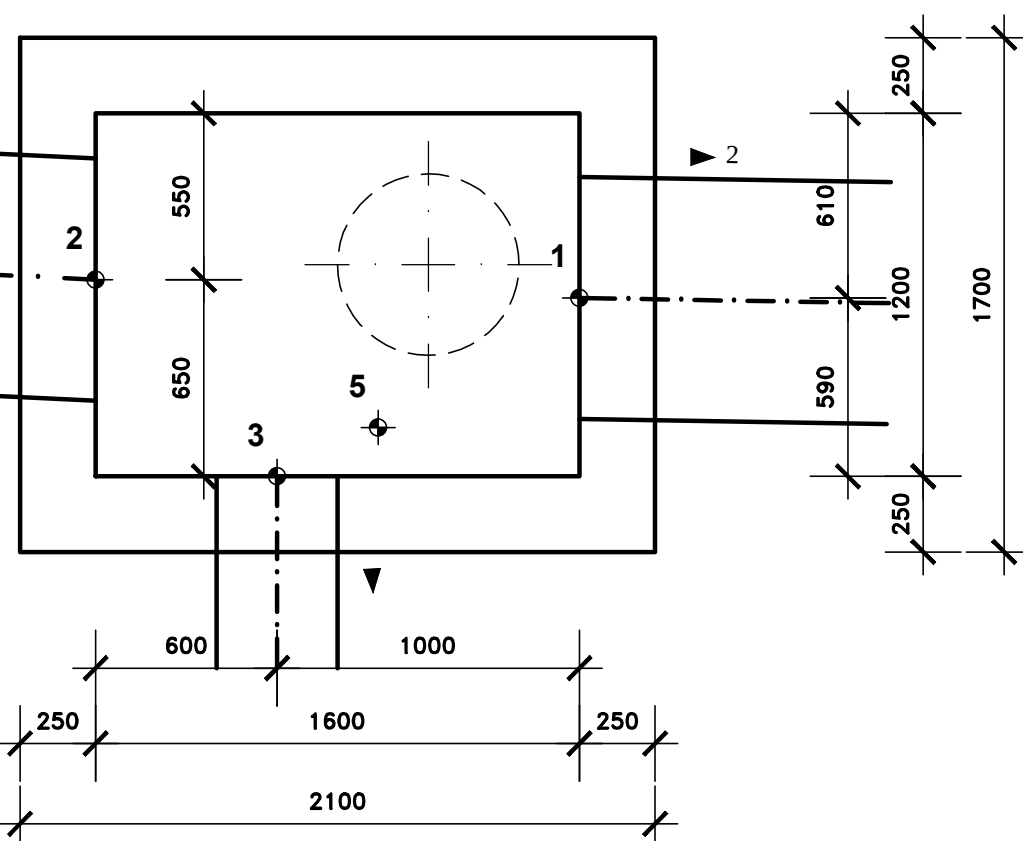


KŠ7

NIVELETA POKLOPU	242,70
NIVELETA PŘÍVOD 1	240,93
NIVELETA PŘÍVOD 2	240,93
NIVELETA PŘÍVOD 3	0
NIVELETA PŘÍVOD 4	241,80
NIVELETA DNA ŠACHTY 5	240,36
HLOUBKA VÝKOPU	2,73m
POČET STUPADEL	4ks

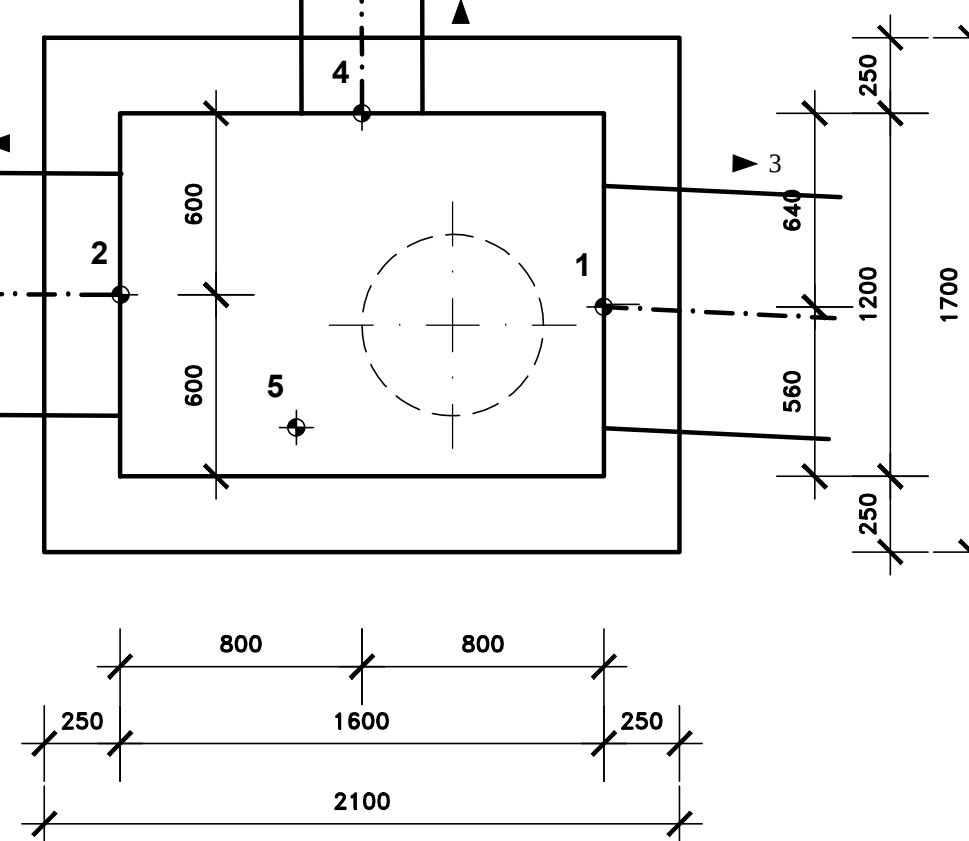


KŠ7-1

NIVELETA POKLOPU	243,12
NIVELETA PŘÍVOD 1	241,90
NIVELETA PŘÍVOD 2	241,90
NIVELETA PŘÍVOD 3	0
NIVELETA PŘÍVOD 4	0
NIVELETA DNA ŠACHTY 5	241,80
HLOUBKA VÝKOPU	2,07m
POČET STUPADEL	4KS

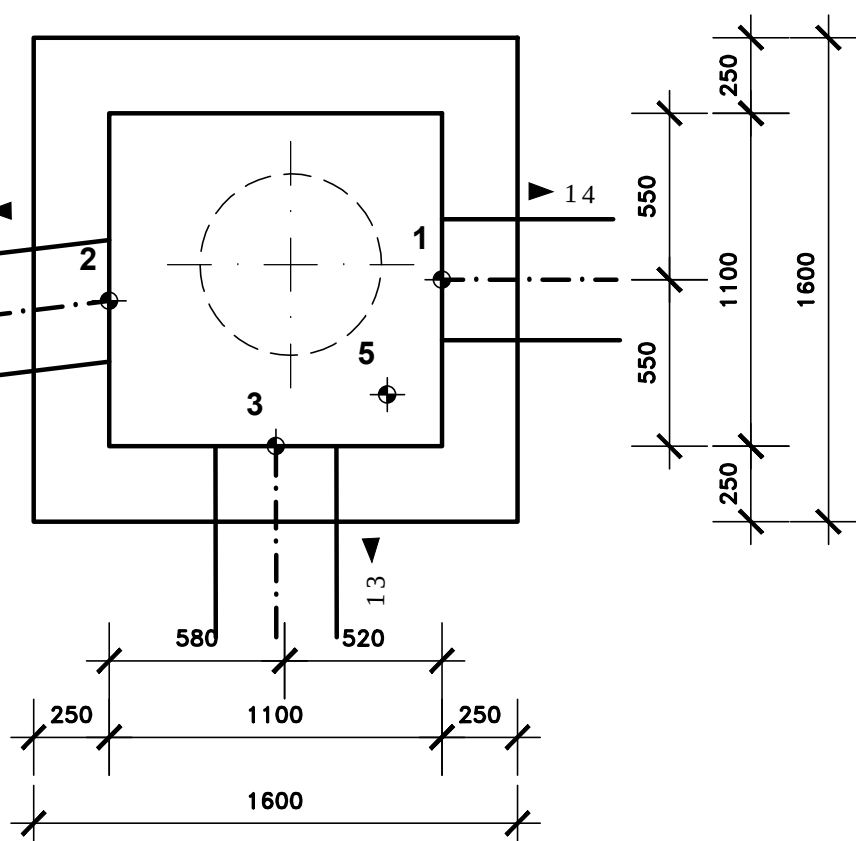


KŠ8

NIVELETA POKLOPU	242,78
NIVELETA PŘÍVOD 1	240,90
NIVELETA PŘÍVOD 2	241,20
NIVELETA PŘÍVOD 3	0
NIVELETA PŘÍVOD 4	0
NIVELETA DNA ŠACHTY 5	240,42
HLOUBKA VÝKOPU	2,91m
POČET STUPADEL	5KS

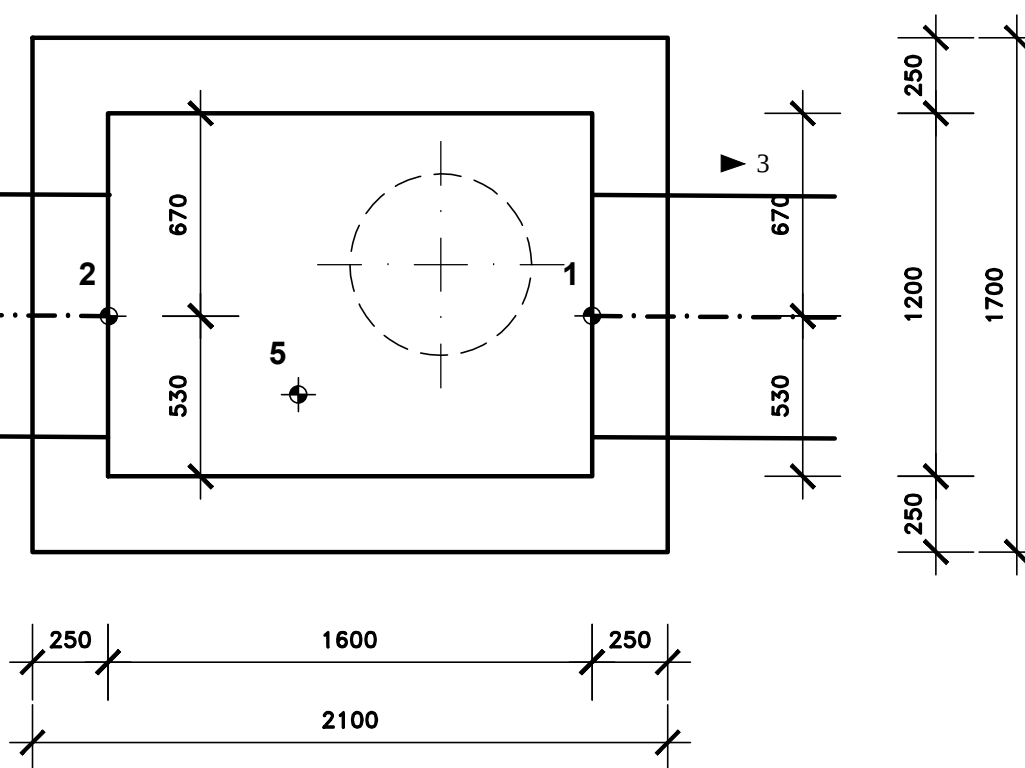


KŠ9

NIVELETA POKLOPU	242,88
NIVELETA PŘÍVOD 1	241,40
NIVELETA PŘÍVOD 2	241,60
NIVELETA PŘÍVOD 3	241,90
NIVELETA PŘÍVOD 4	241,90
NIVELETA DNA ŠACHTY 5	240,52
HLOUBKA VÝKOPU	2,91m
POČET STUPADEL	5KS

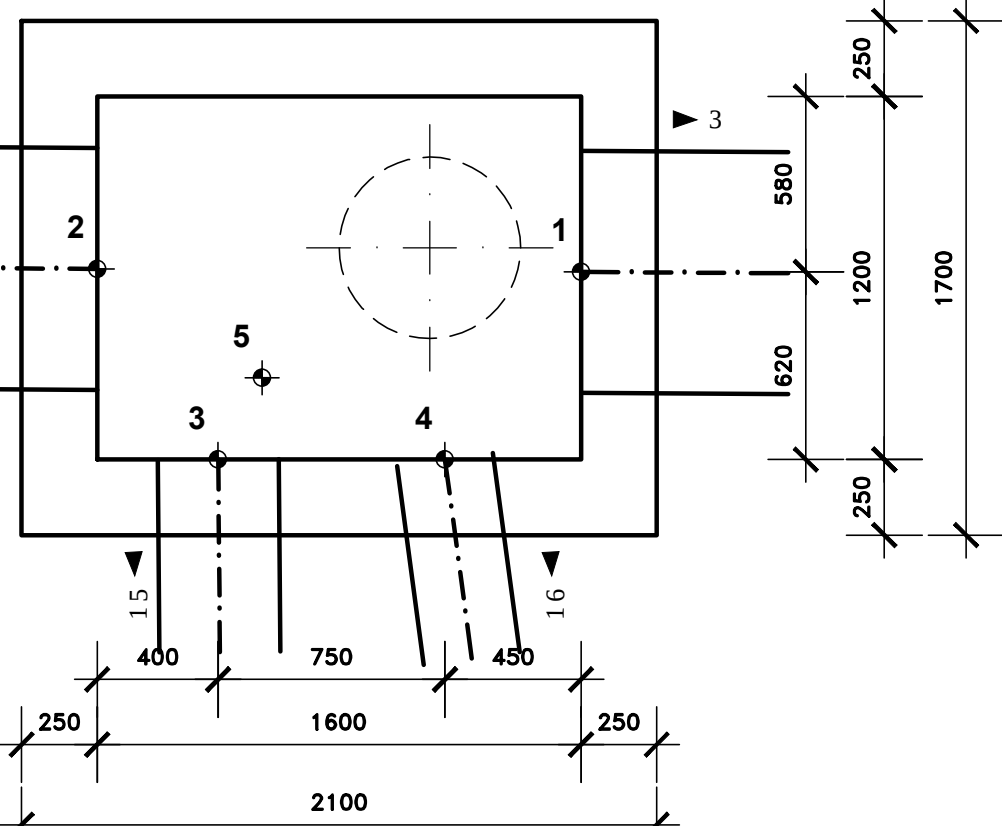


KŠ10

NIVELETA POKLOPU	242,92
NIVELETA PŘÍVOD 1	241,60
NIVELETA PŘÍVOD 2	241,60
NIVELETA PŘÍVOD 3	241,90
NIVELETA PŘÍVOD 4	241,70
NIVELETA DNA ŠACHTY 5	240,56
HLOUBKA VÝKOPU	2,91m
POČET STUPADEL	5KS

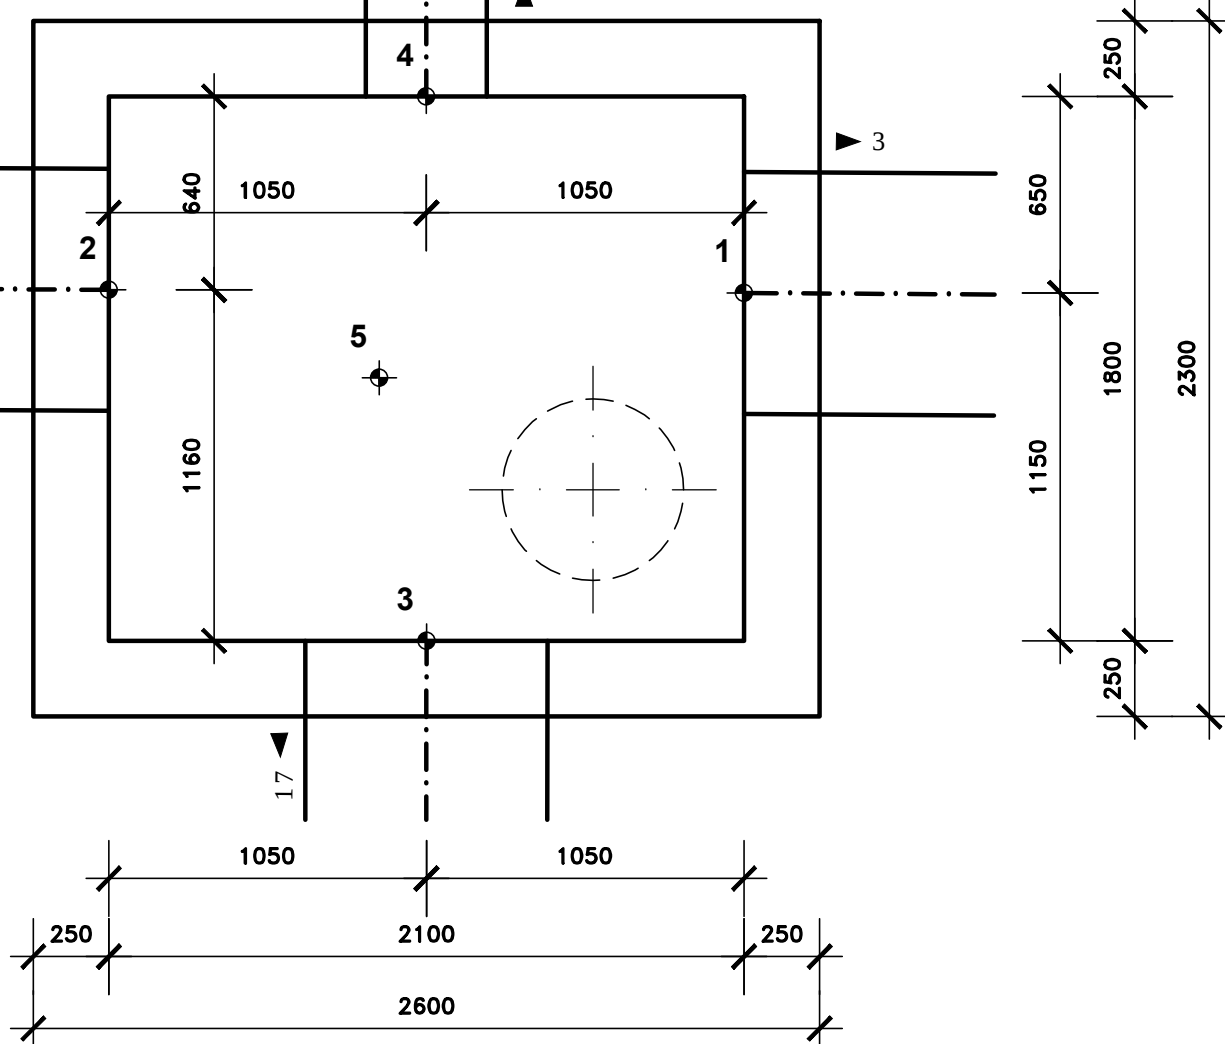


KŠ10-1

NIVELETA POKLOPU	242,98
NIVELETA PŘÍVOD 1	241,90
NIVELETA PŘÍVOD 2	0
NIVELETA PŘÍVOD 3	241,70
NIVELETA PŘÍVOD 4	0
NIVELETA DNA ŠACHTY 5	240,70
HLOUBKA VÝKOPU	2,81m
POČET STUPADEL	5KS

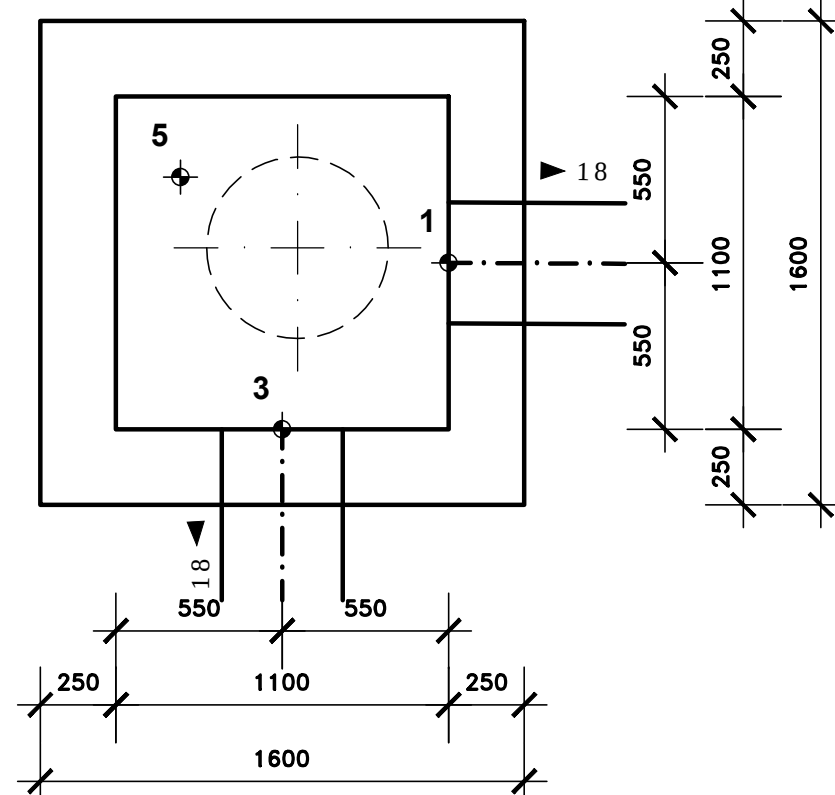


KŠ11

NIVELETA POKLOPU	242,96
NIVELETA PŘÍVOD 1	241,60
NIVELETA PŘÍVOD 2	241,80
NIVELETA PŘÍVOD 3	241,60
NIVELETA PŘÍVOD 4	241,70
NIVELETA DNA ŠACHTY 5	240,50
HLOUBKA VÝKOPU	2,81m
POČET STUPADEL	4KS

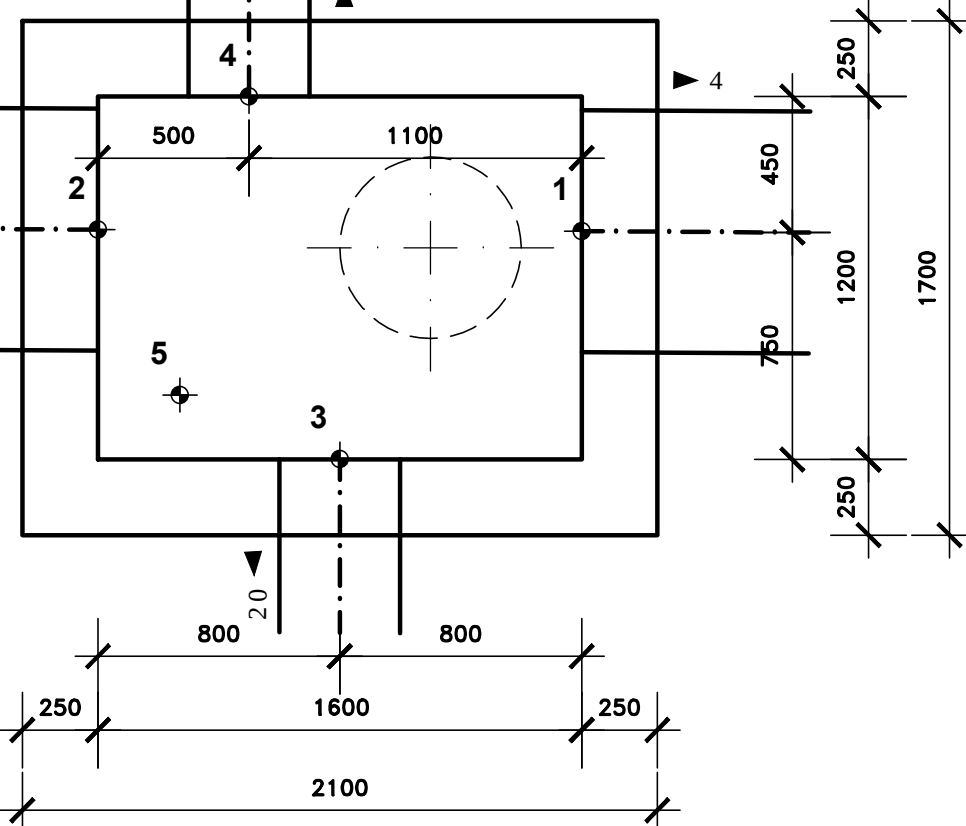


KŠ11-1

NIVELETA POKLOPU	242,76
NIVELETA PŘÍVOD 1	241,70
NIVELETA PŘÍVOD 2	0
NIVELETA PŘÍVOD 3	0
NIVELETA PŘÍVOD 4	241,70
NIVELETA DNA ŠACHTY 5	240,50
HLOUBKA VÝKOPU	2,81m
POČET STUPADEL	4KS

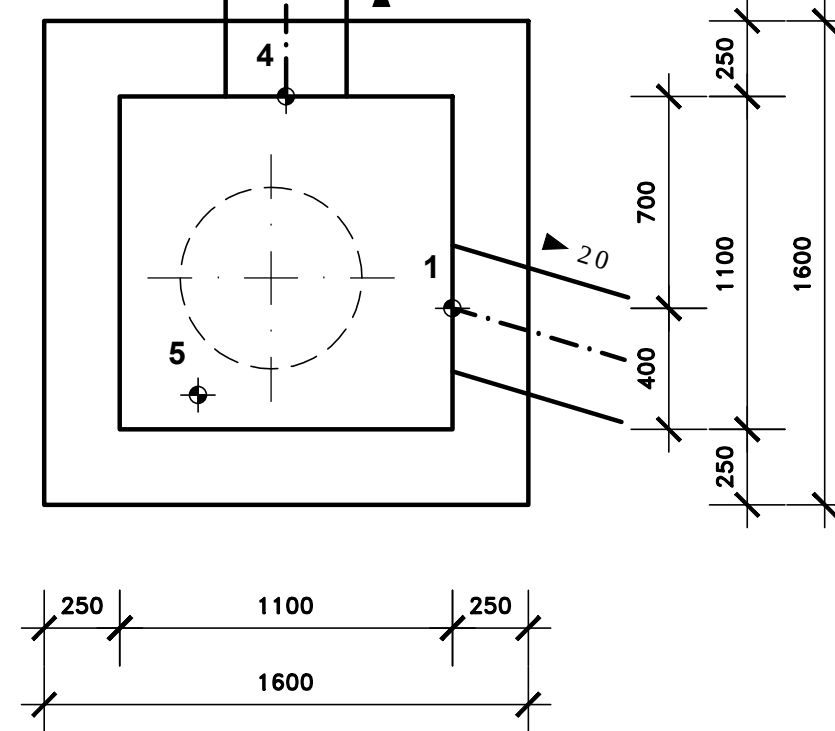


KŠ11-2

NIVELETA POKLOPU	243,18
NIVELETA PŘÍVOD 1	242,20
NIVELETA PŘÍVOD 2	242,20
NIVELETA PŘÍVOD 3	241,80
NIVELETA PŘÍVOD 4	0
NIVELETA DNA ŠACHTY 5	241,50
HLOUBKA VÝKOPU	2,18m
POČET STUPADEL	2KS

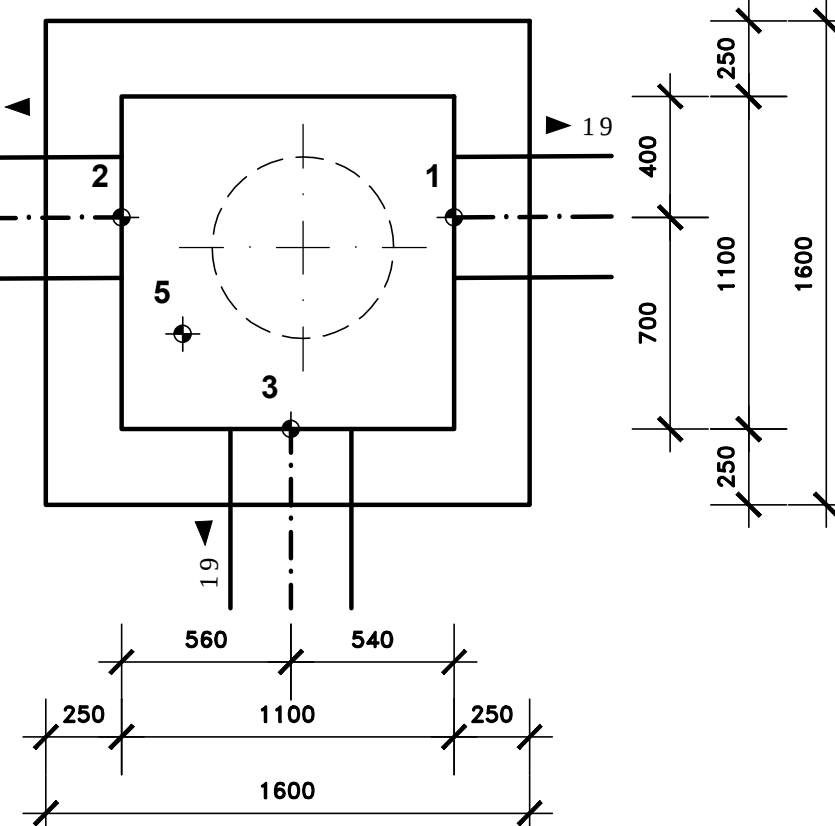


KŠ12

NIVELETA POKLOPU	242,92
NIVELETA PŘÍVOD 1	242,10
NIVELETA PŘÍVOD 2	242,10
NIVELETA PŘÍVOD 3	242,10
NIVELETA PŘÍVOD 4	0
NIVELETA DNA ŠACHTY 5	241,80
HLOUBKA VÝKOPU	1,67m
POČET STUPADEL	1KS

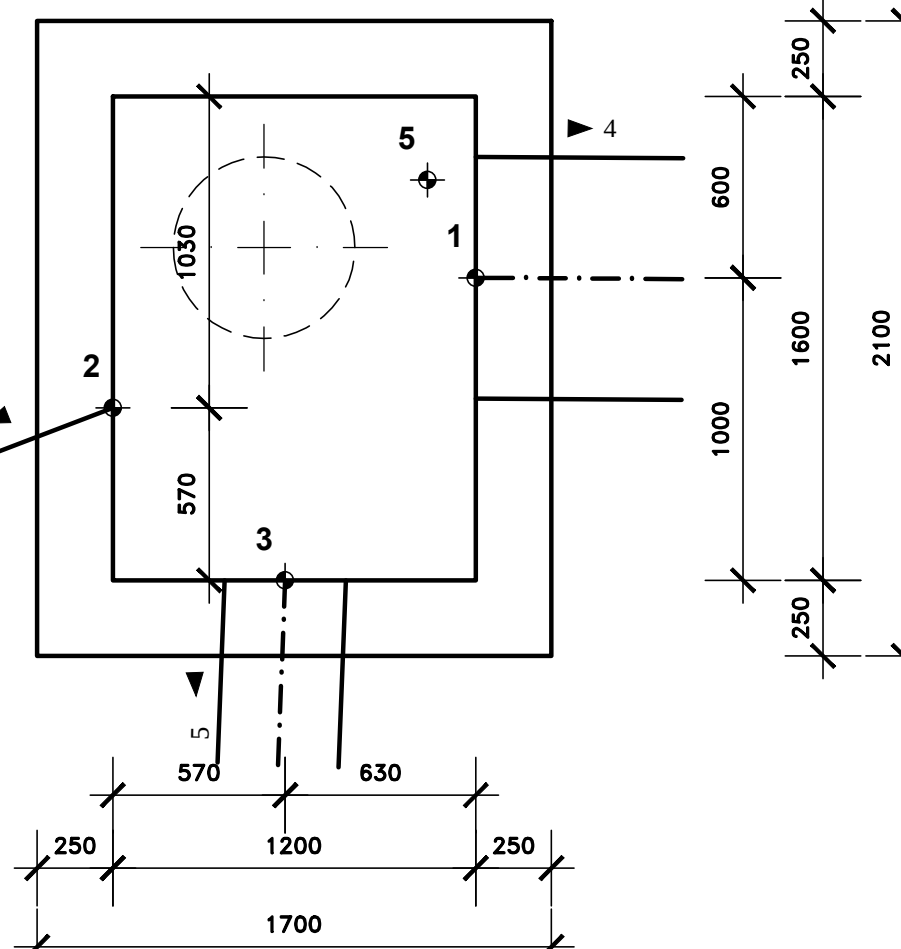

KŠ13

NIVELETA POKLOPU	243,42
NIVELETA PŘÍVOD 1	0
NIVELETA PŘÍVOD 2	242,60
NIVELETA PŘÍVOD 3	0
NIVELETA PŘÍVOD 4	242,00
NIVELETA DNA ŠACHTY 5	241,70
HLOUBKA VÝKOPU	2,27m
POČET STUPADEL	KS

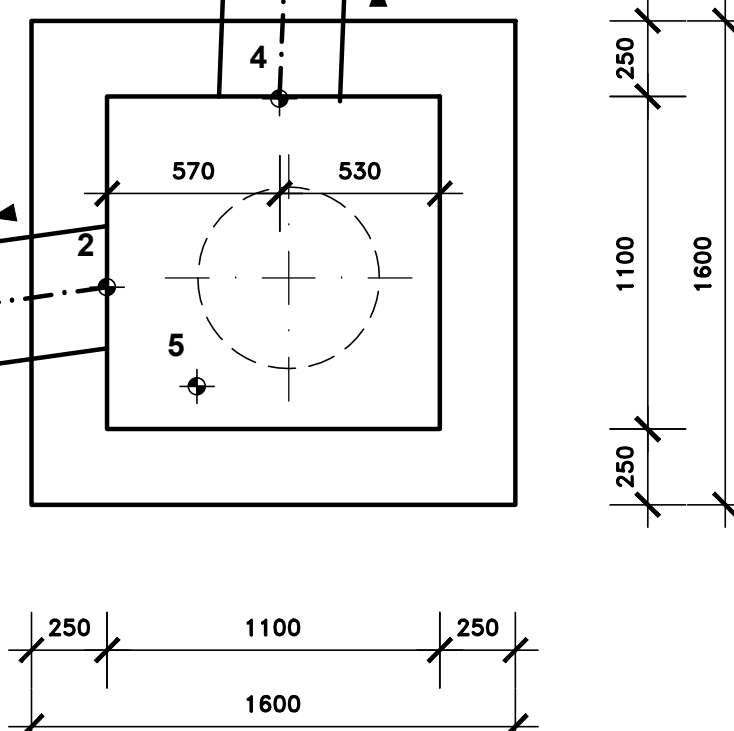

DOKUMENTACE STAVEBNÍCH OBJEKTŮ
SO 08 VENKOVNÍ OSVĚTLENÍ A KABELOVÉ TRASY

Rev. č.	Datum	Schválil	Stručný popis změn
---------	-------	----------	--------------------

KOOPERACE V PROFESI	tel: -
PRO DUIS s.r.o.	e-mail: -
	ICO: -

DUIS Výpracoval: Inženýring, Havlíčkův Brod Projektant: Ing. Havel, Ing. Havel, Ing. Vach Tech. kontrola: Ing. Vach	DUIS s.r.o. Projektové a inženýrské služby Srbeká 1546/21, 612 00 Brno E-mail: duis@duis.cz www.duis.cz
Objednatel: Stavební úřad a katedra Třelova Akce: ČOV Tišnov, Březina - Intenzifikace a rozšíření	Formát: 5 A4 Datum: 05/2022 Stupeň: DPS Soubor: TI-08 Šachty Měřítko: 1:25 Cíle zakázky: 1256 C.přiložky: D.1.8-5